


凡例

10	1
12	11
14	13
16	15
18	17
2	19
21	20
23	22
25	24
27	26
29	28
30	3
32	31
34	33
36	35
38	37
4	39
41	40
43	42
45	44
47	46
49	48
50	5
52	51
54	53
56	55
58	57
6	59
61	60
63	62
65	64
67	66
69	68
7	71
72	73
74	75
76	77
78	79
8	80
81	82
83	84
85	9

縮尺 1 : 10000

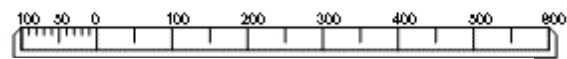


※この地図は、土地の境界を確定するものではありません。

住宅地図：Copyright (C) 2025 ZENRIN CO.,LTD (Z 2 5 J E 第 2 6 1 号)

津久井4丁目

基礎地図：この地図の作成にあたっては、国土地理院長の承認を得て、同院発行の基礎地図情報を使用した。
 「測量法に基づく国土地理院長承認（使用）R 7JHs 383」

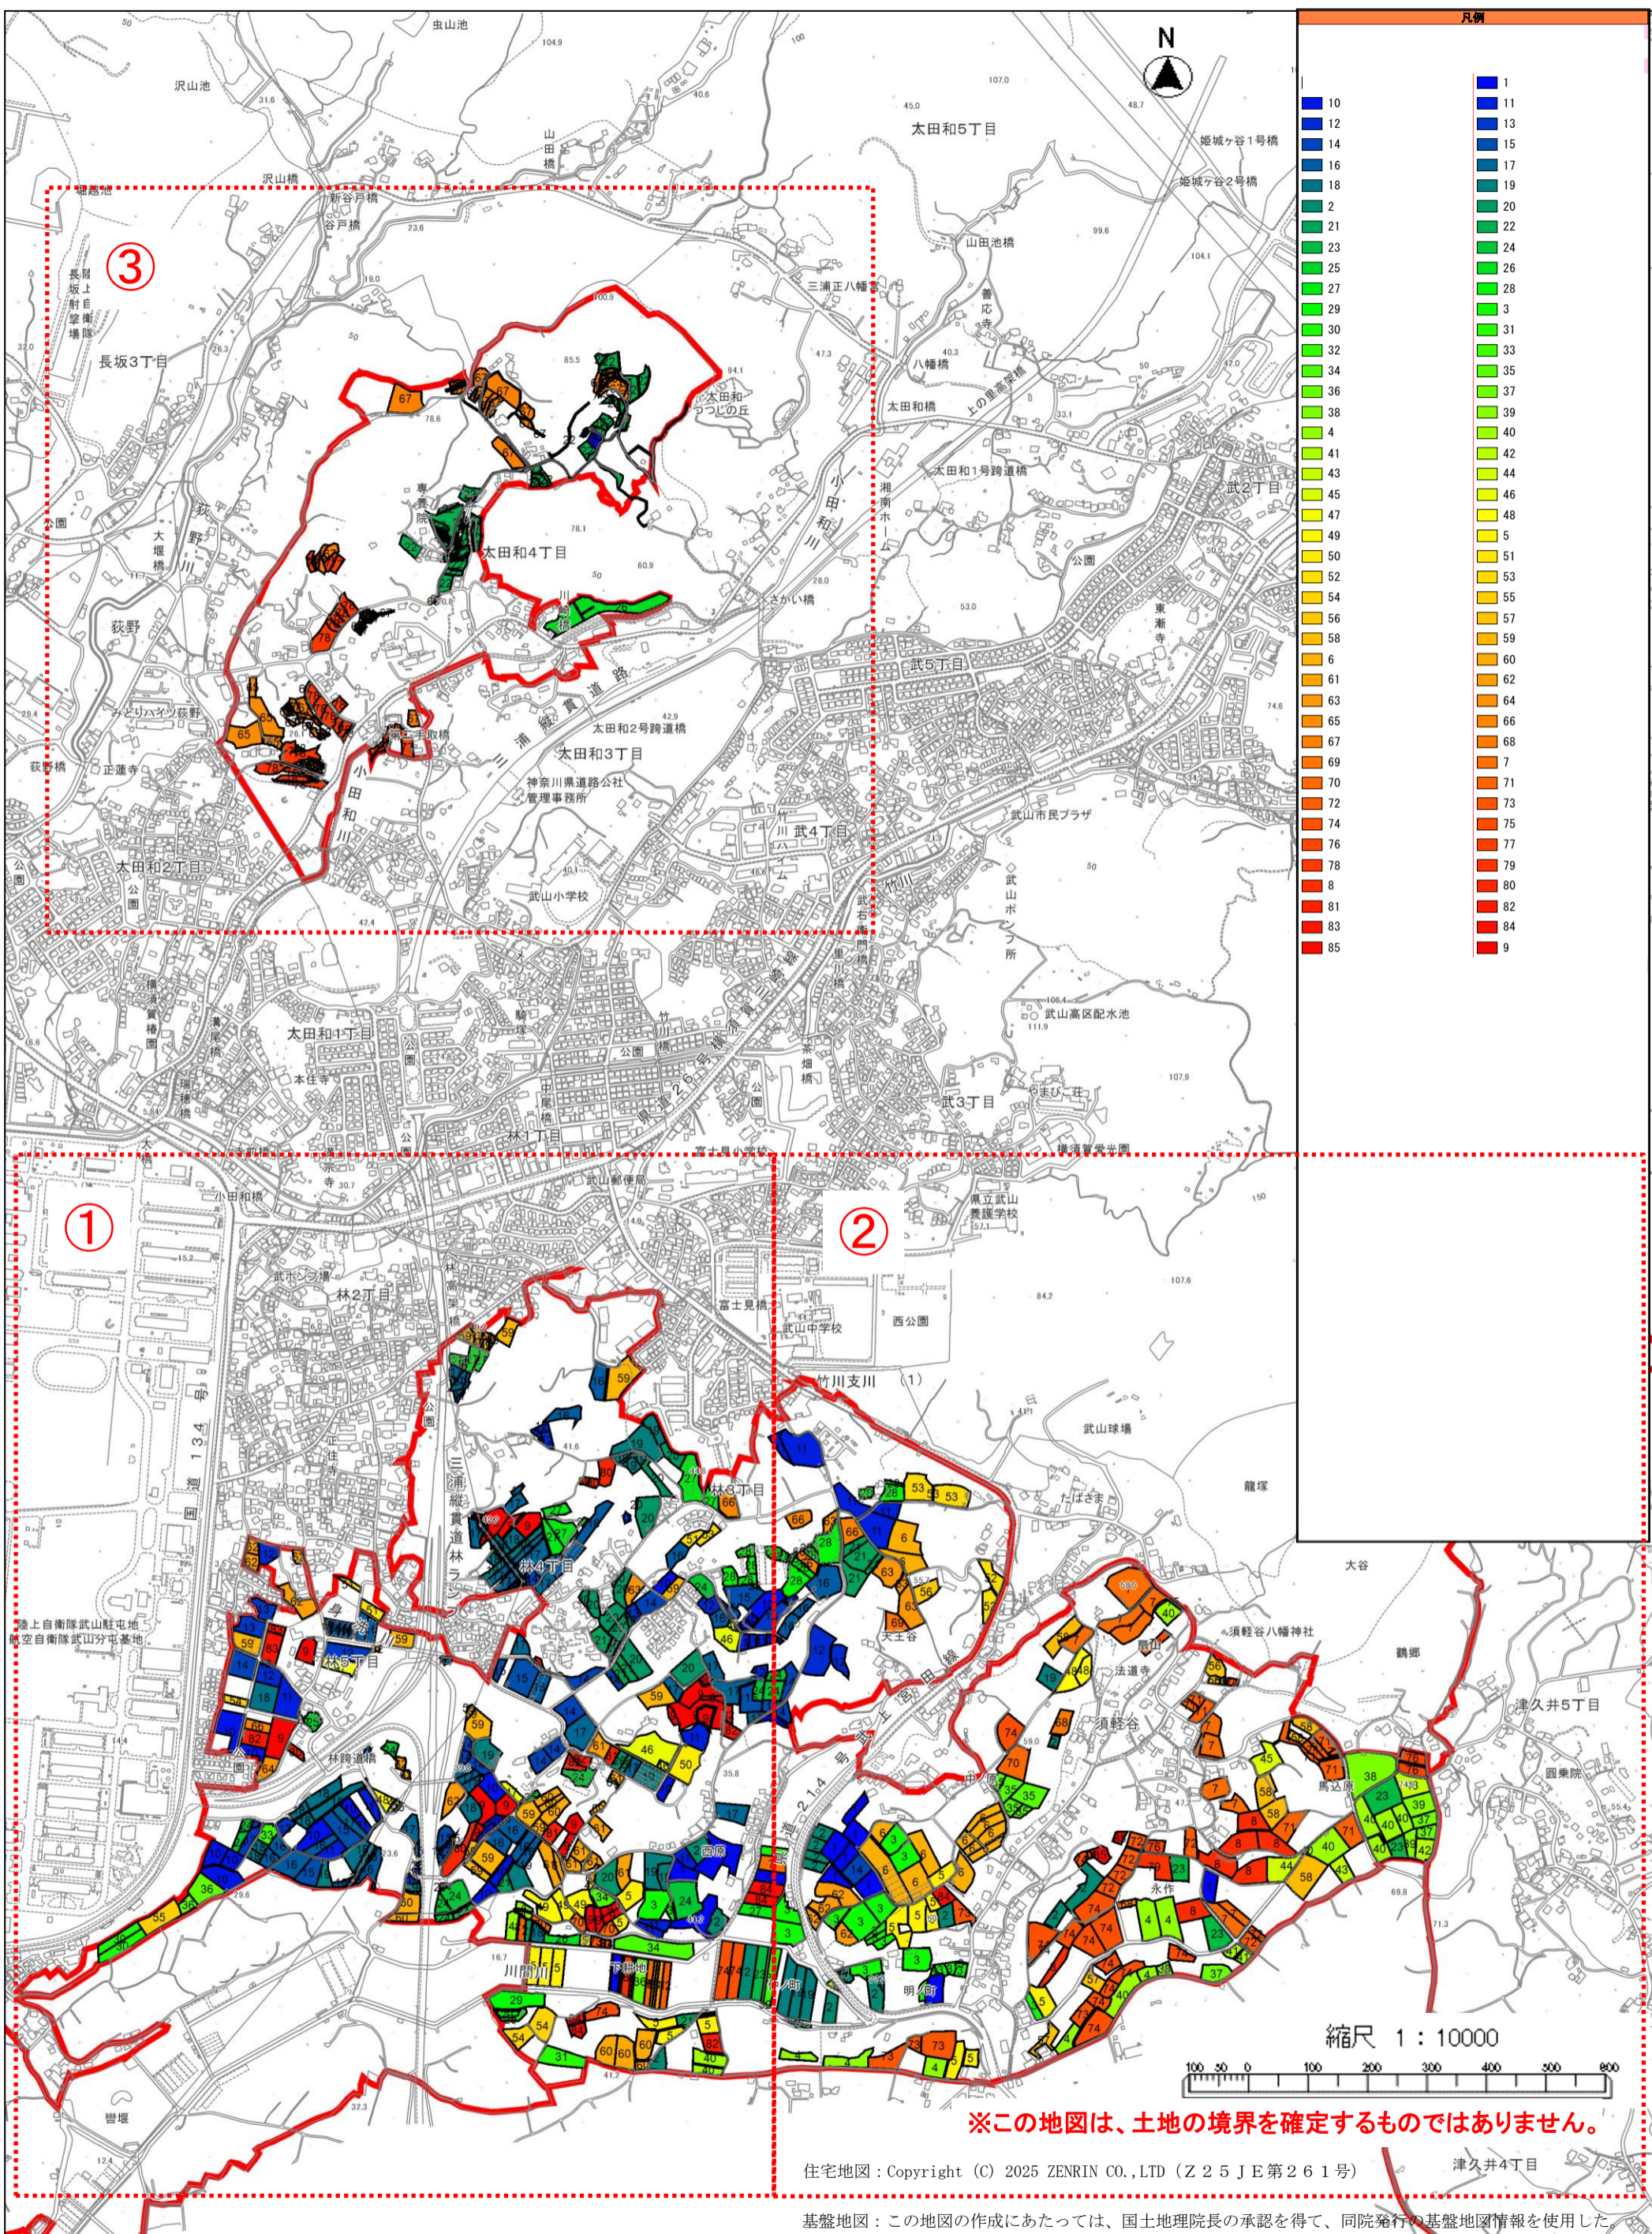


凡例


10	11
12	13
14	15
16	17
18	19
2	20
21	22
23	24
25	26
27	28
29	3
30	31
32	33
34	35
36	37
38	39
4	40
41	42
43	44
45	46
47	48
49	5
50	51
52	53
54	55
56	57
58	59
6	60
61	62
63	64
65	66
67	68
69	7
70	71
72	73
74	75
76	77
78	79
8	80
81	82
83	84
85	9

住宅地図：Copyright (C) 2025 ZENRIN CO.,LTD (Z 2 5 J E 第 2 6 1 号) 津久井4丁目

基盤地図：この地図の作成にあたっては、国土地理院長の承認を得て、同院発行の基盤地図情報を使用した。
 「測量法に基づく国土地理院長承認（使用）R 7JHs 383」

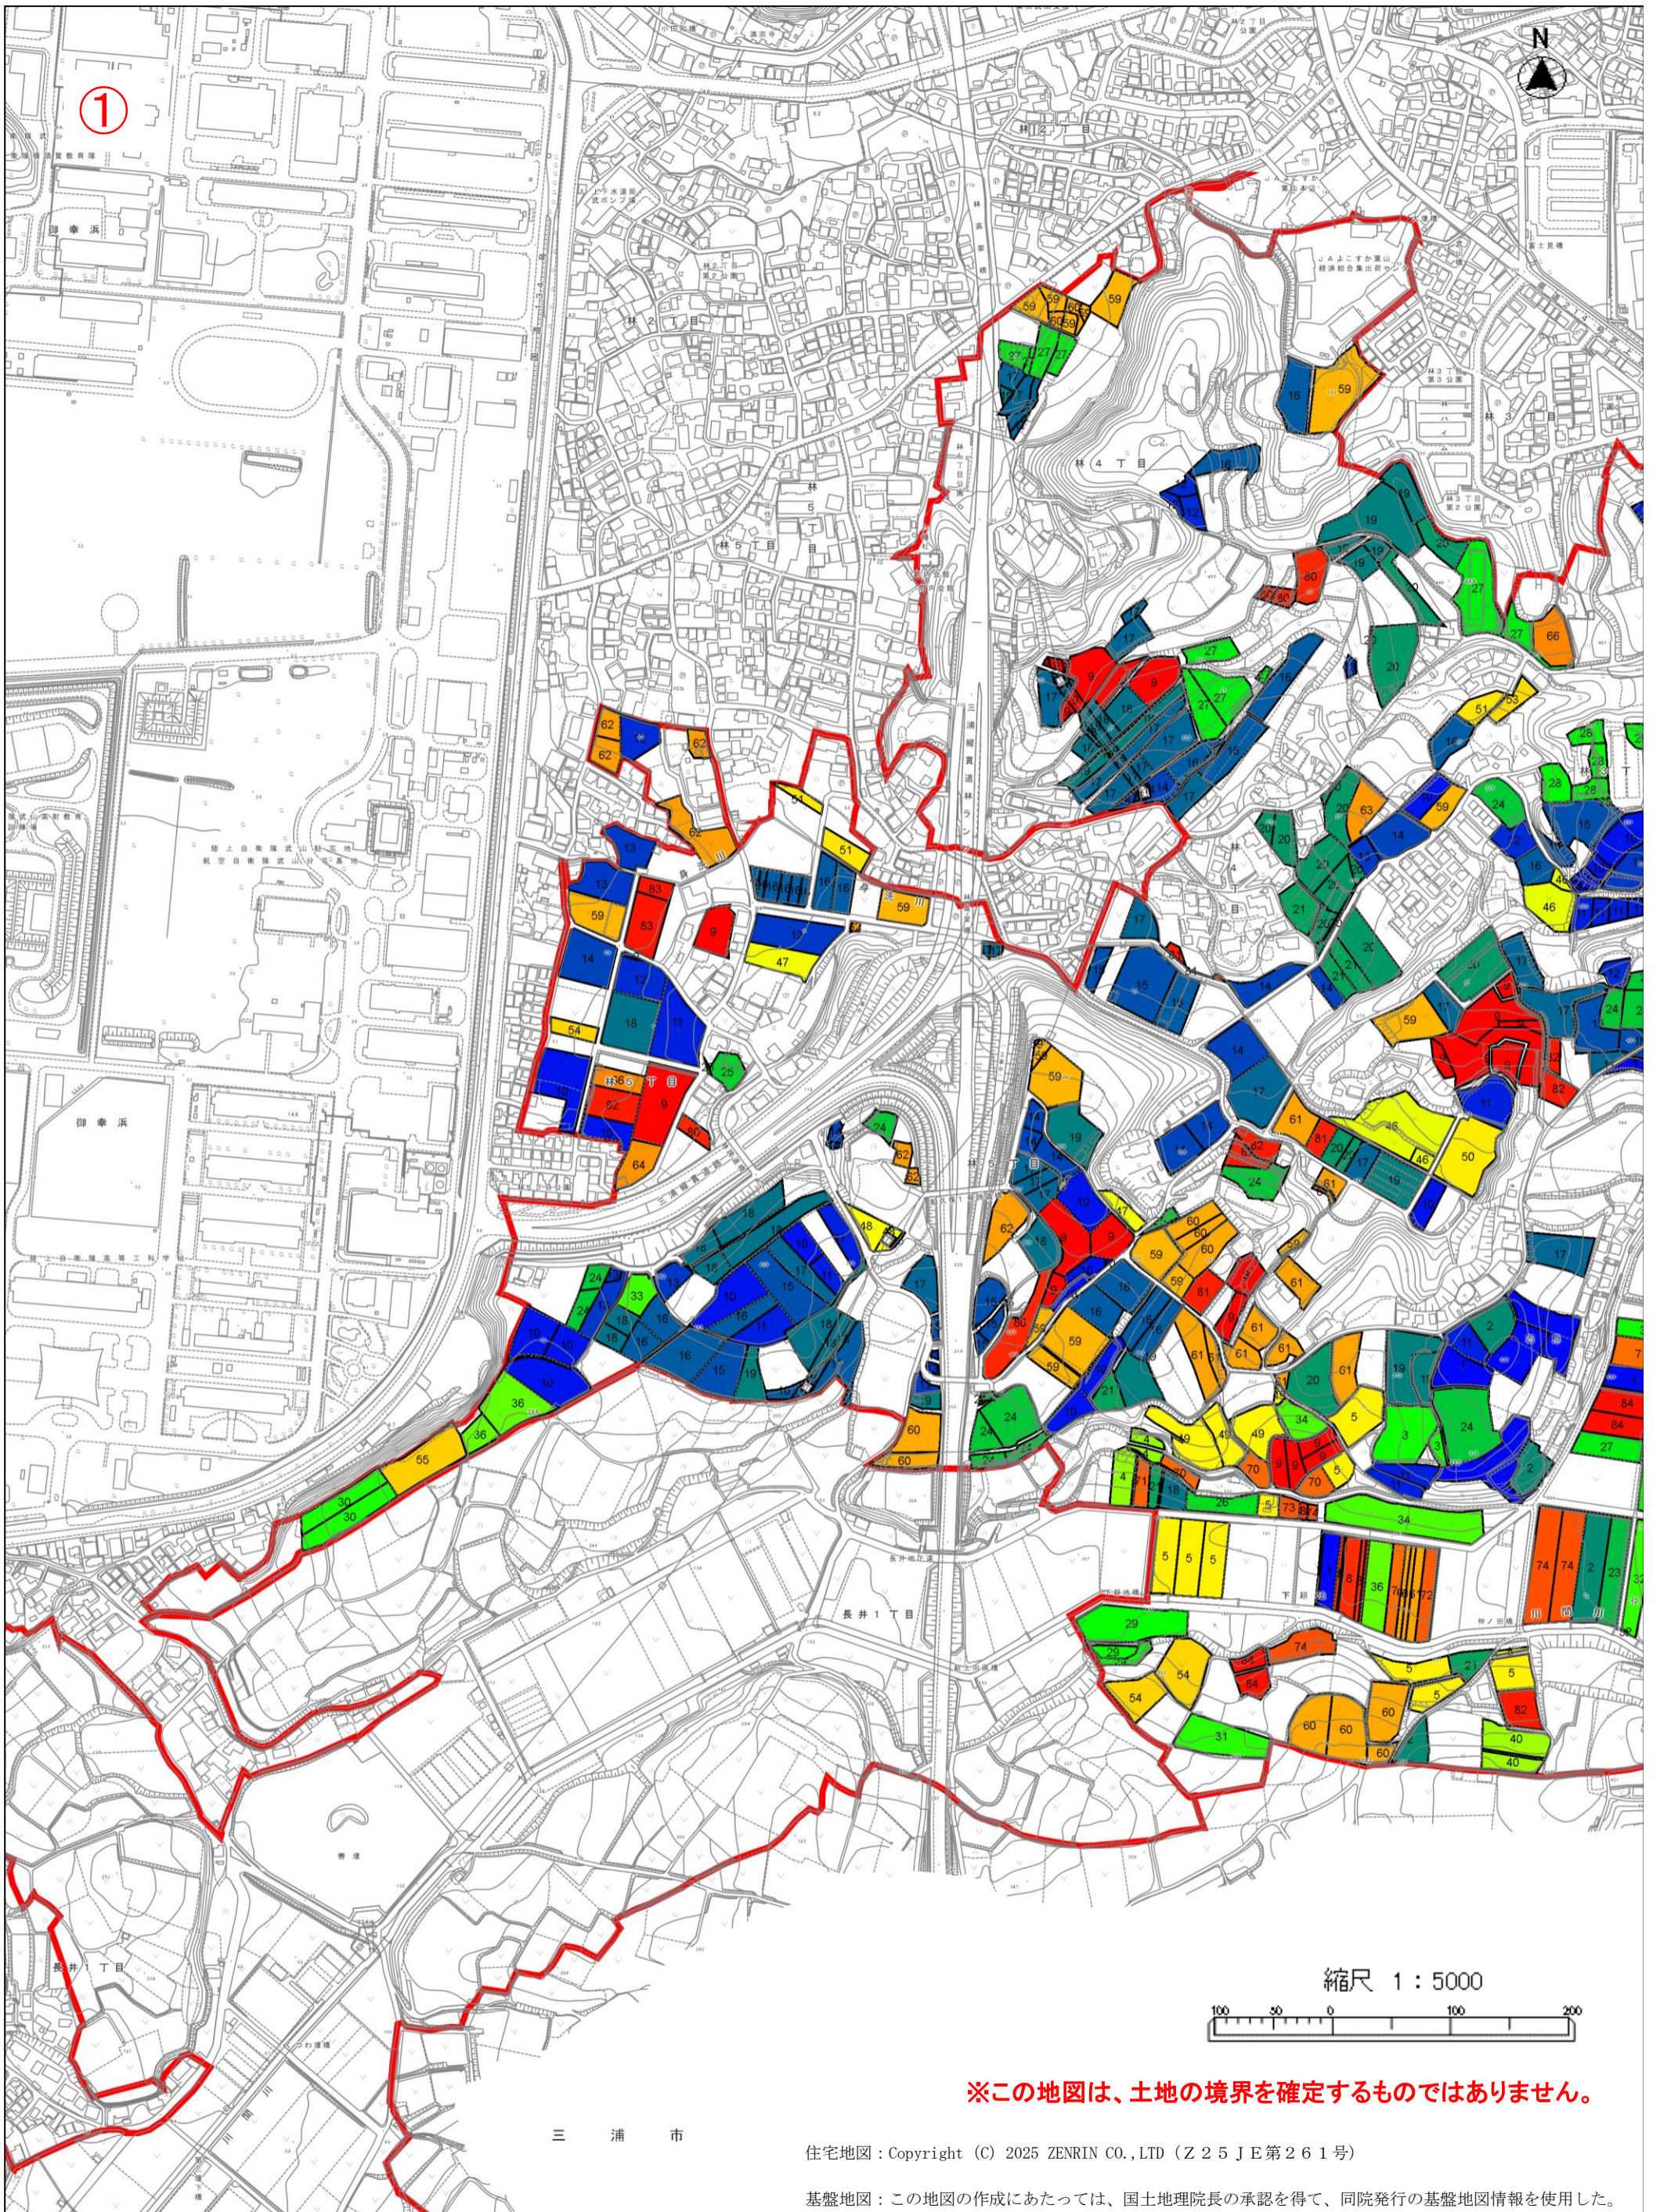

縮尺 1 : 5000

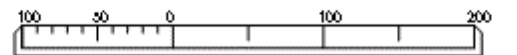


※この地図は、土地の境界を確定するものではありません。

三 浦 市

住宅地図 : Copyright (C) 2025 ZENRIN CO., LTD (Z 2 5 J E 第 2 6 1 号)


基盤地図 : この地図の作成にあたっては、国土地理院長の承認を得て、同院発行の基盤地図情報を使用した。
 「測量法に基づく国土地理院長承認 (使用) R 7JHs 383」

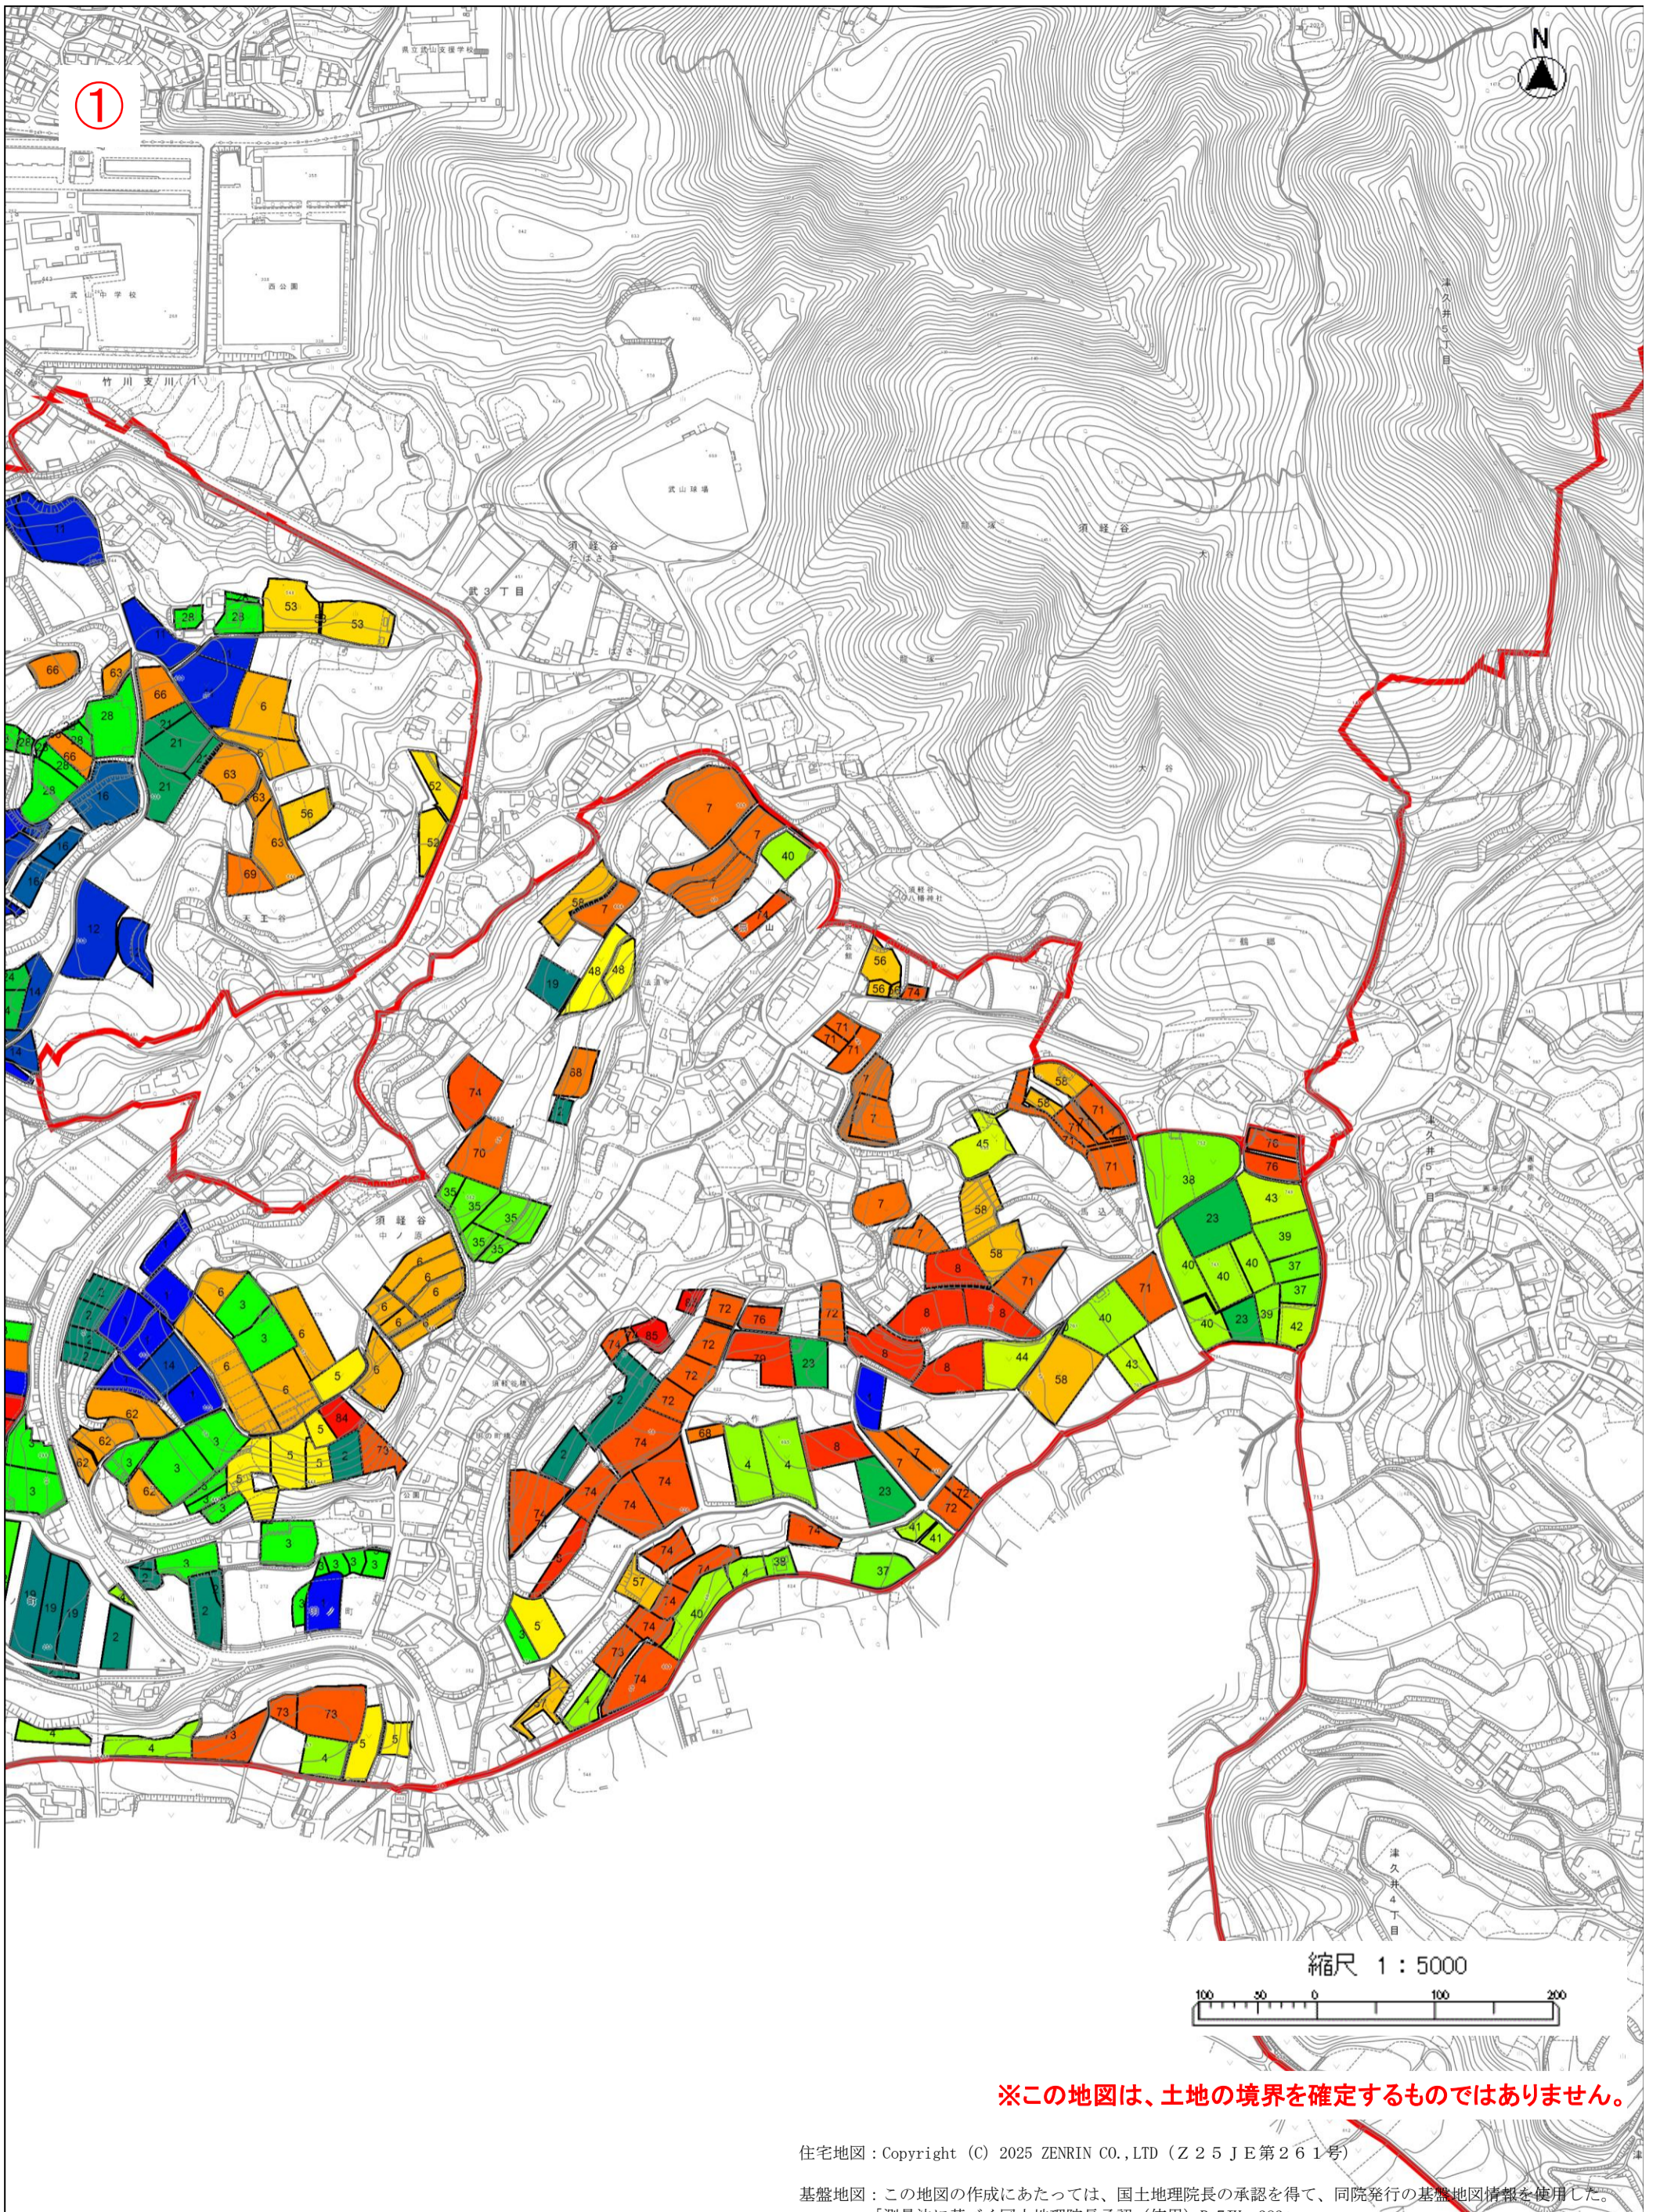

※この地図は、土地の境界を確定するものではありません。

住宅地図：Copyright (C) 2025 ZENRIN CO., LTD (Z 2 5 J E 第 2 6 1 号)

基盤地図：この地図の作成にあたっては、国土地理院長の承認を得て、同院発行の基盤地図情報を使用した。
「測量法に基づく国土地理院長承認（使用）R 7JHs 383」

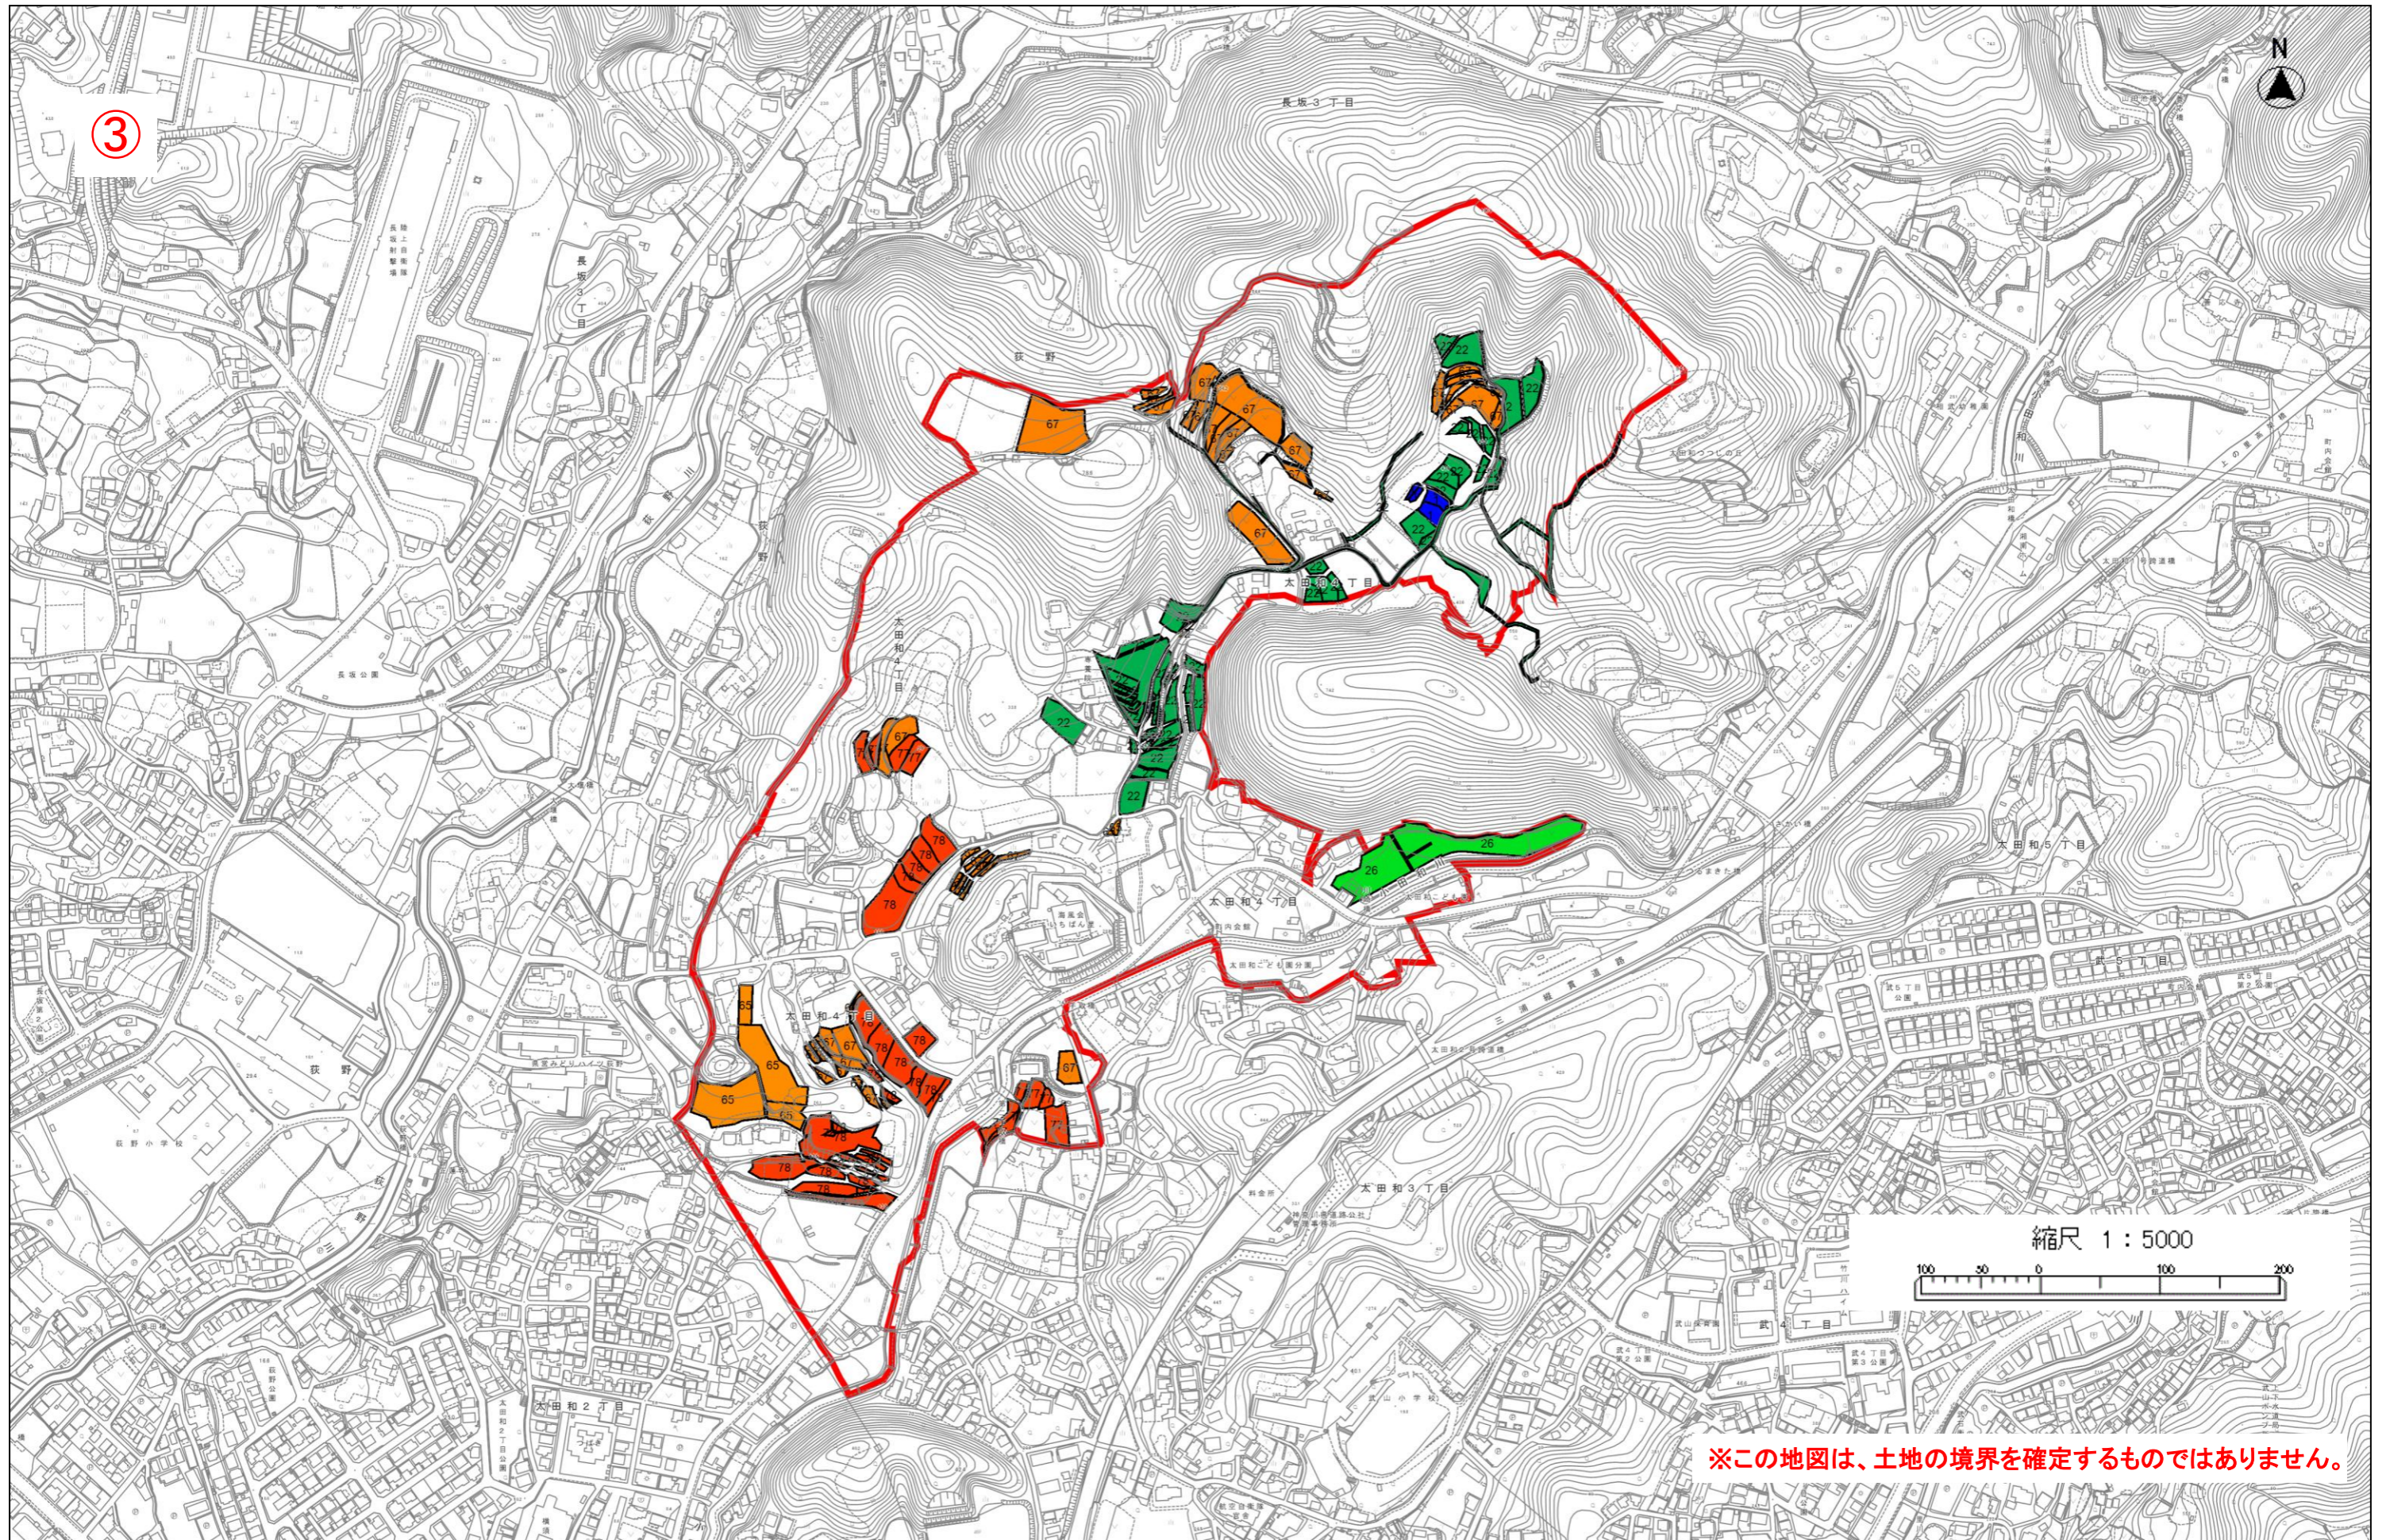

※この地図は、土地の境界を確定するものではありません。

住宅地図：Copyright (C) 2025 ZENRIN CO.,LTD (Z 2 5 J E 第 2 6 1 号)

基盤地図：この地図の作成にあたっては、国土地理院長の承認を得て、同院発行の基盤地図情報を使用した。
「測量法に基づく国土地理院長承認（使用）R 7JHs 383」