


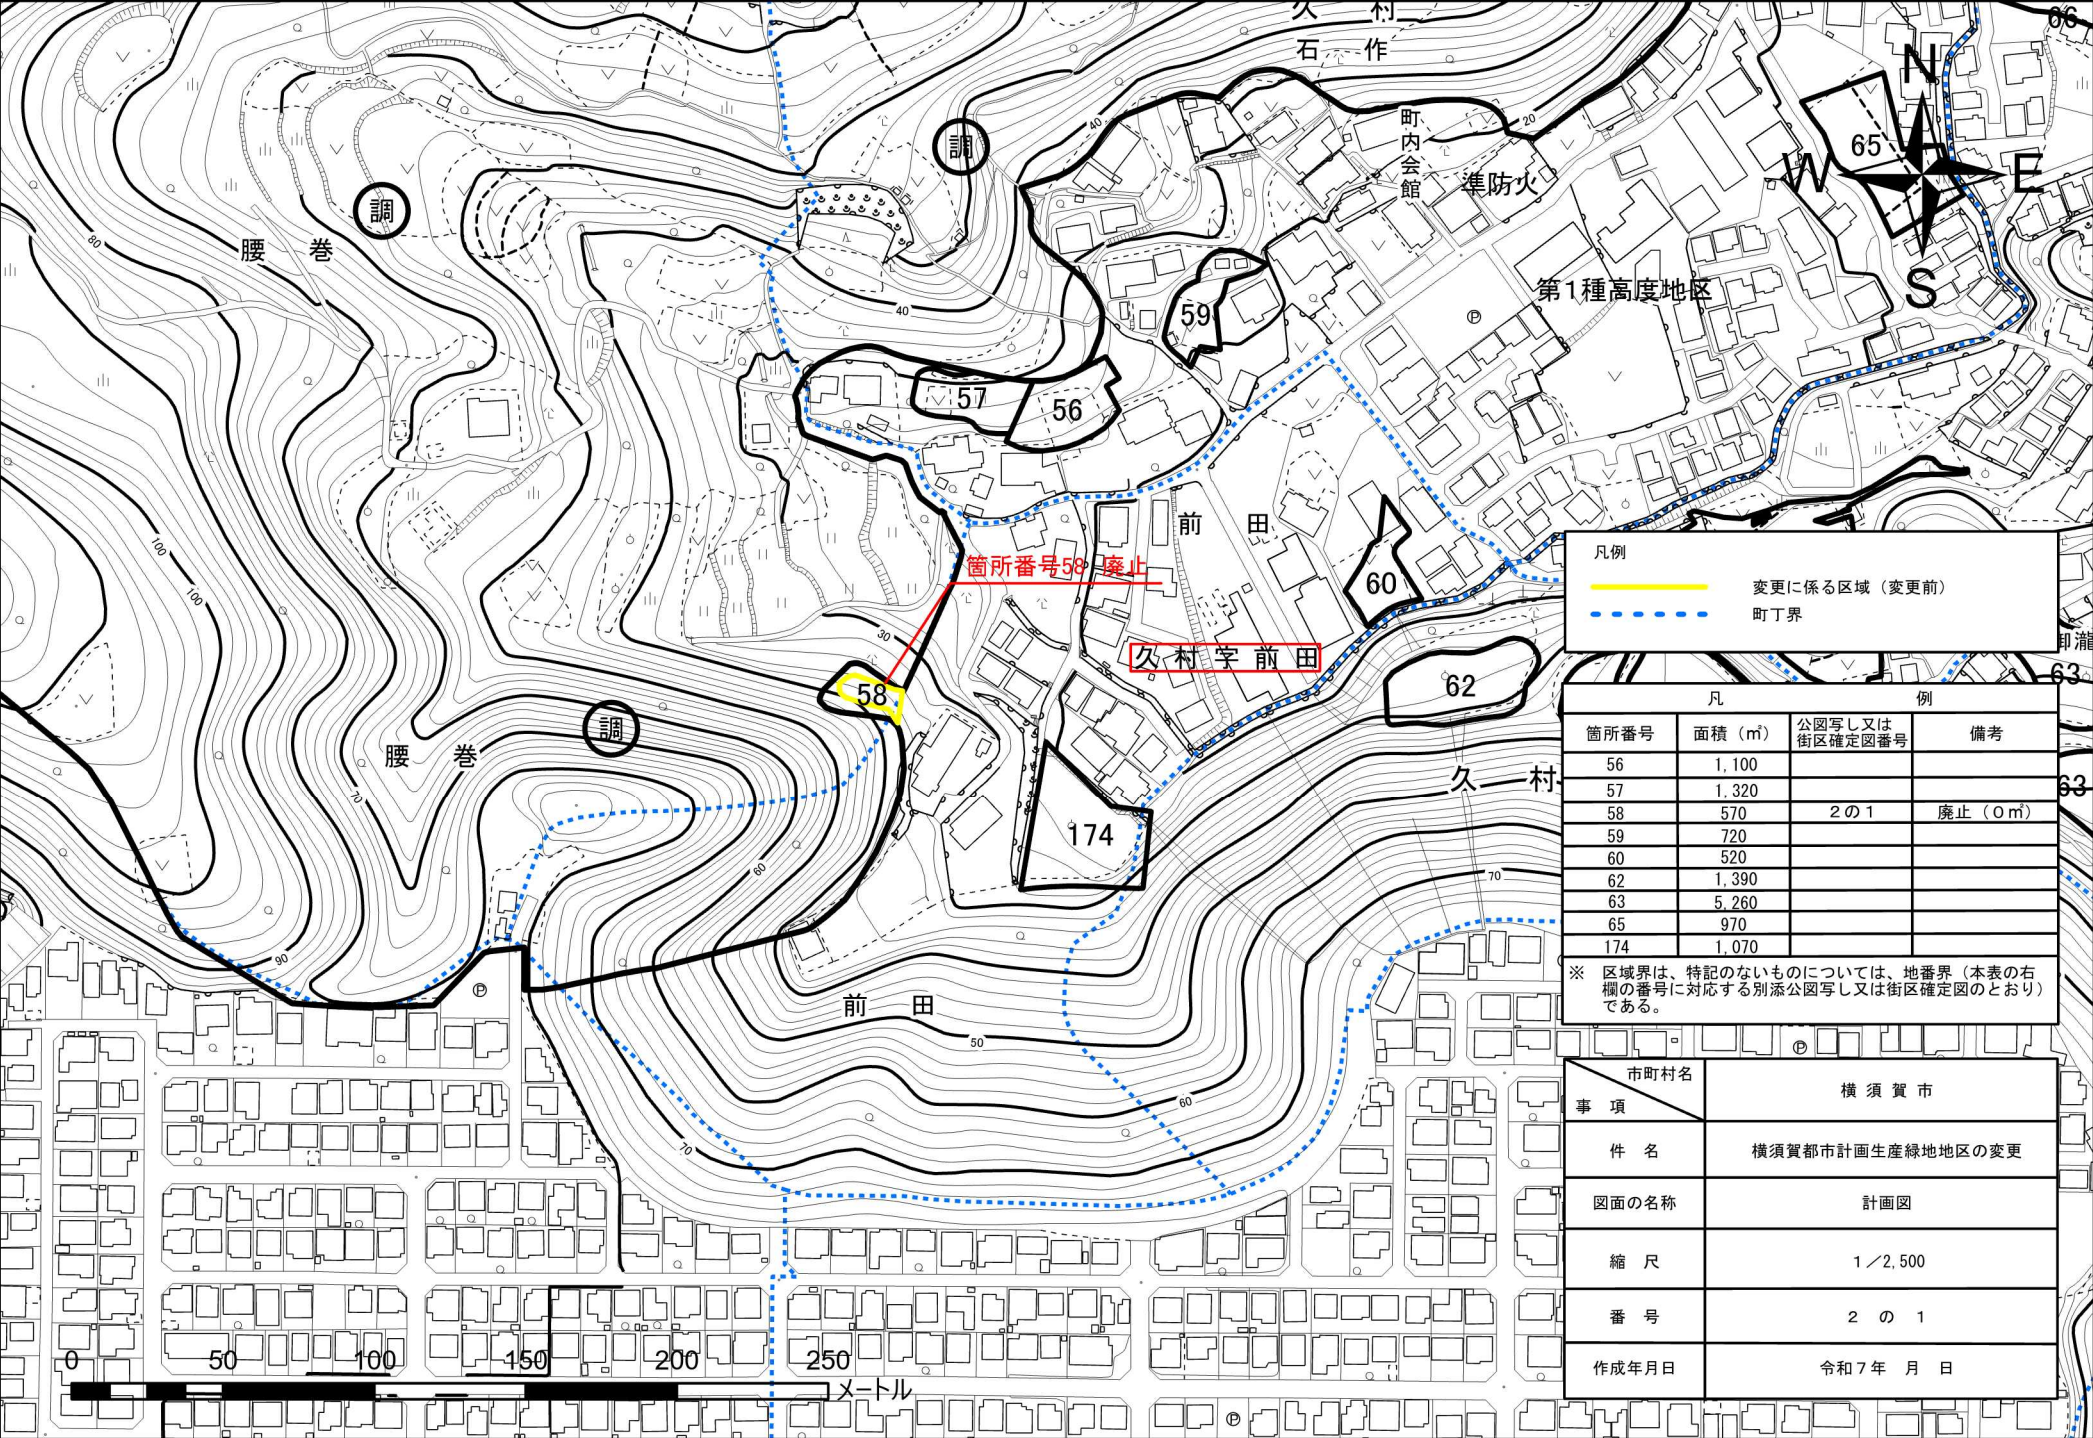

凡例	
——	変更に係る区域（変更前）
- - - -	町丁界

凡 例			
箇所番号	面積（㎡）	公図写し又は 街区確定図番号	備考
56	1,100		
57	1,320		
58	570	2の1	廃止（0㎡）
59	720		
60	520		
62	1,390		
63	5,260		
65	970		
174	1,070		

※ 区域界は、特記のないものについては、地番界（本表の右欄の番号に対応する別添公図写し又は街区確定図のとおり）である。

市町村名	横 須 賀 市
事 項	横須賀都市計画生産緑地地区の変更
件 名	計画図
縮 尺	1／2,500
番 号	2 の 1
作成年月日	令和7年 月 日