





請求部	所在	横須賀市湘南国際村一丁目				地番	3209番198			
出力縮	1/500	精度区分		座標系番号又は記号		分類	地図に準ずる図面		種類	その他
作成年月日					備付年月日(原図)			補記事項		

令和6年10月9日交付

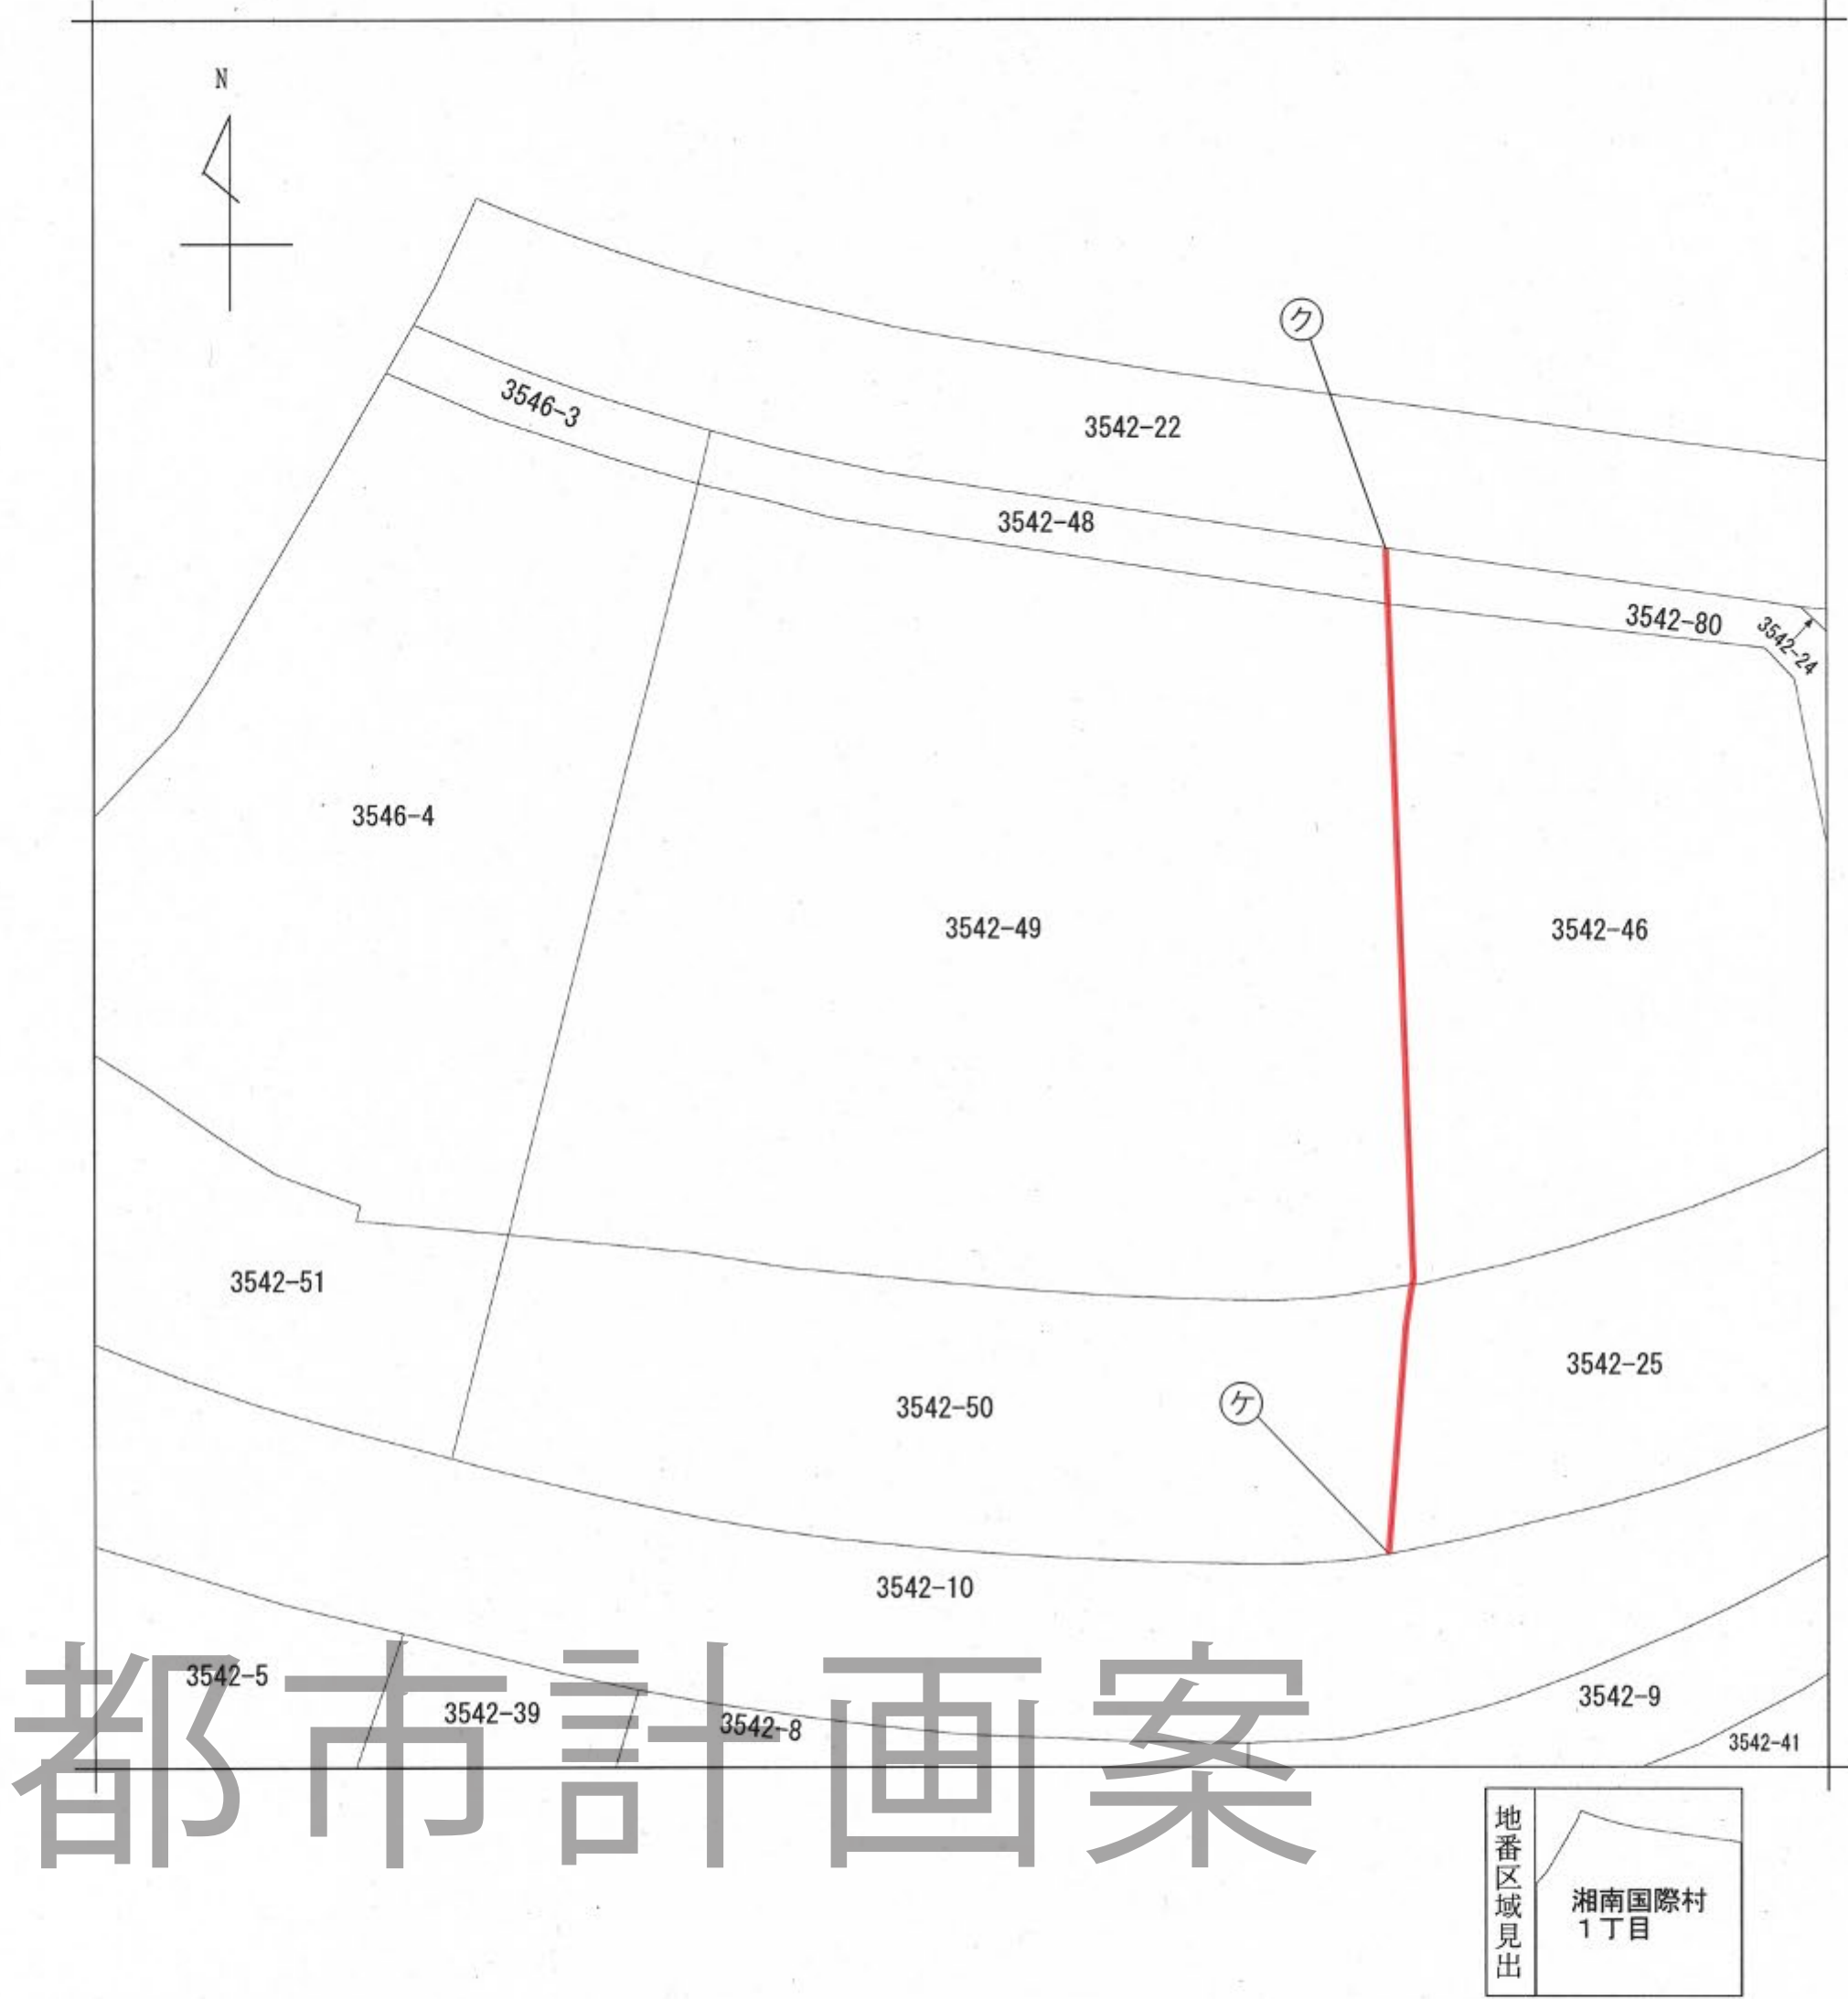

請求部	所在	横須賀市湘南国際村一丁目				地番	3542番49			
出力縮尺	1/600	精度区分		座標系 番号又は 記号		分類	地図に準ずる図面		種類	旧土地台帳附属地図
作成年月日					備付年月日 (原図)			補記事項		

令和6年10月9日交付

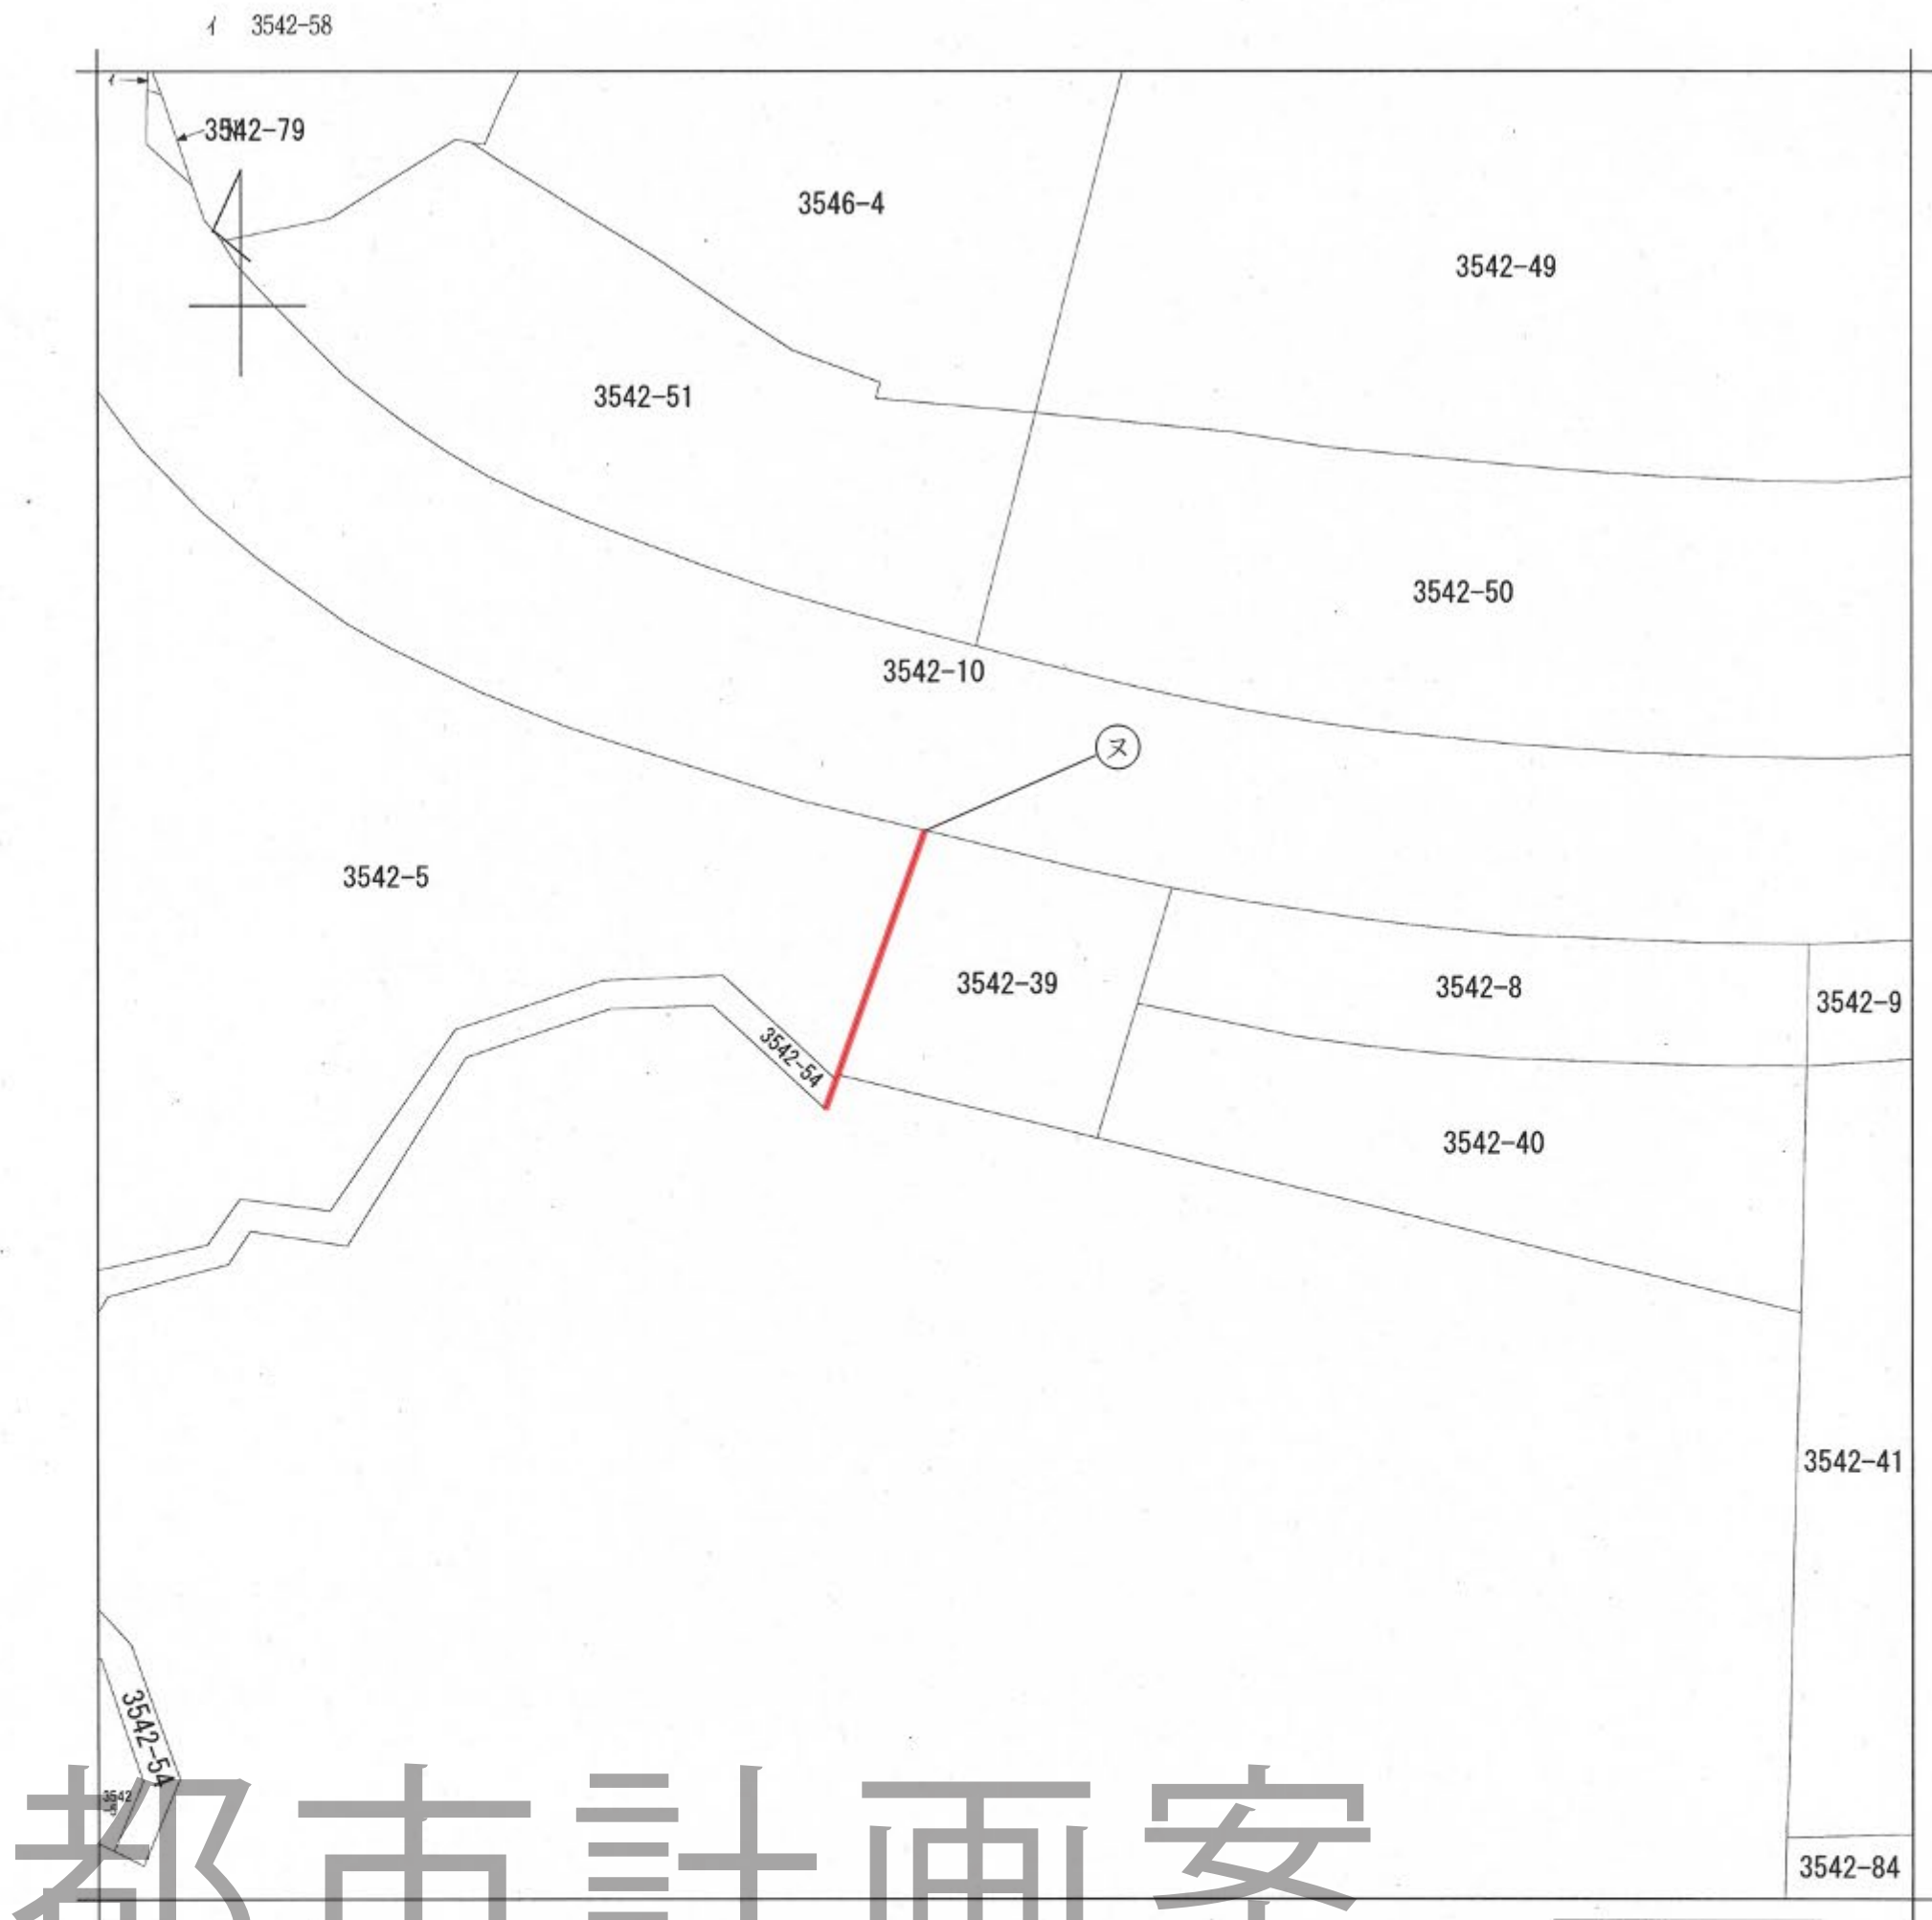

請求部	所在	横須賀市湘南国際村一丁目				地番	3542番39			
出力縮尺	1/600	精度区分		座標系 番号又は 記号		分類	地図に準ずる図面		種類	旧土地台帳附属地図
作成年月日					備付年月日 (原図)			補記事項		

令和6年10月9日交付





請 求 部 分	所 在	横須賀市湘南国際村一丁目					地 番	3570番17		
出 力 尺 寸	1/600	精 度 区 分		座 標 系 又 は 記 号		分 類	地図に準ずる図面		種 類	旧土地台帳附属地図
作 成 年 月 日					備 付 年 月 日 (原図)			補 記 事 項		

公用

イ 3242-28
ロ 3242-14

ハ 3242-13

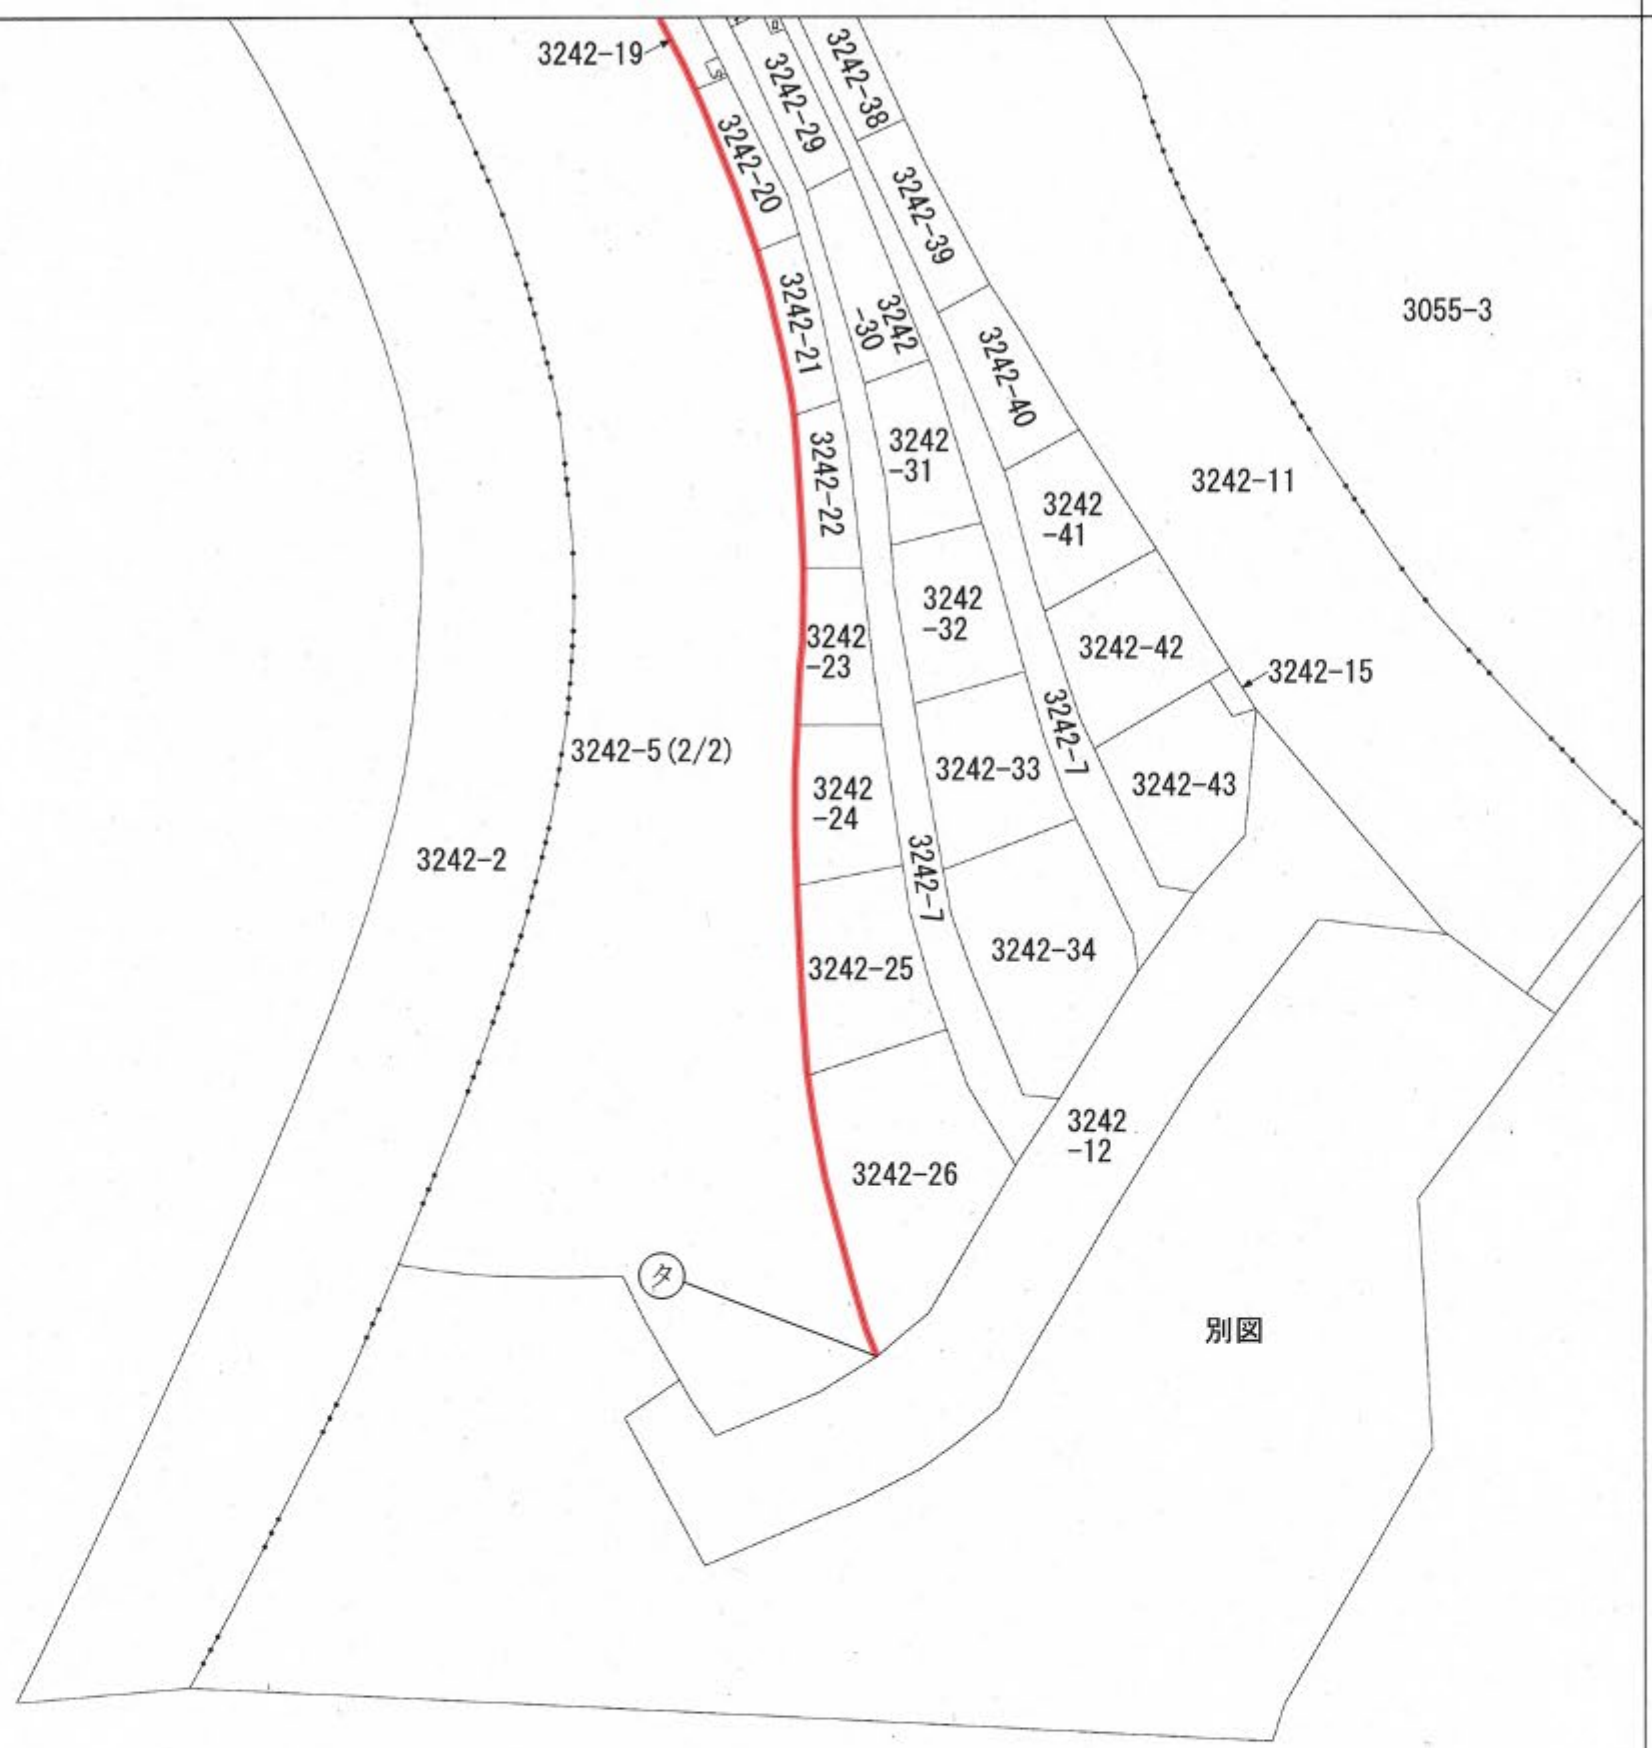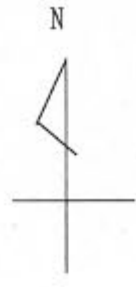

都市計画案



地番区域見出

A 湘南国際村
3丁目
B 湘南国際村
2丁目
C 湘南国際村
1丁目

請求部	所在	横須賀市湘南国際村二丁目				地番	3242番5			
出力縮尺	1/600	精度区分		座標系 番号又は 記号		分類	地図に準ずる図面		種類	旧土地台帳附属地図
作成年月日					備付年月日 (原図)			補記事項		

令和6年10月9日交付


イ 3242-29
ロ 3242-14

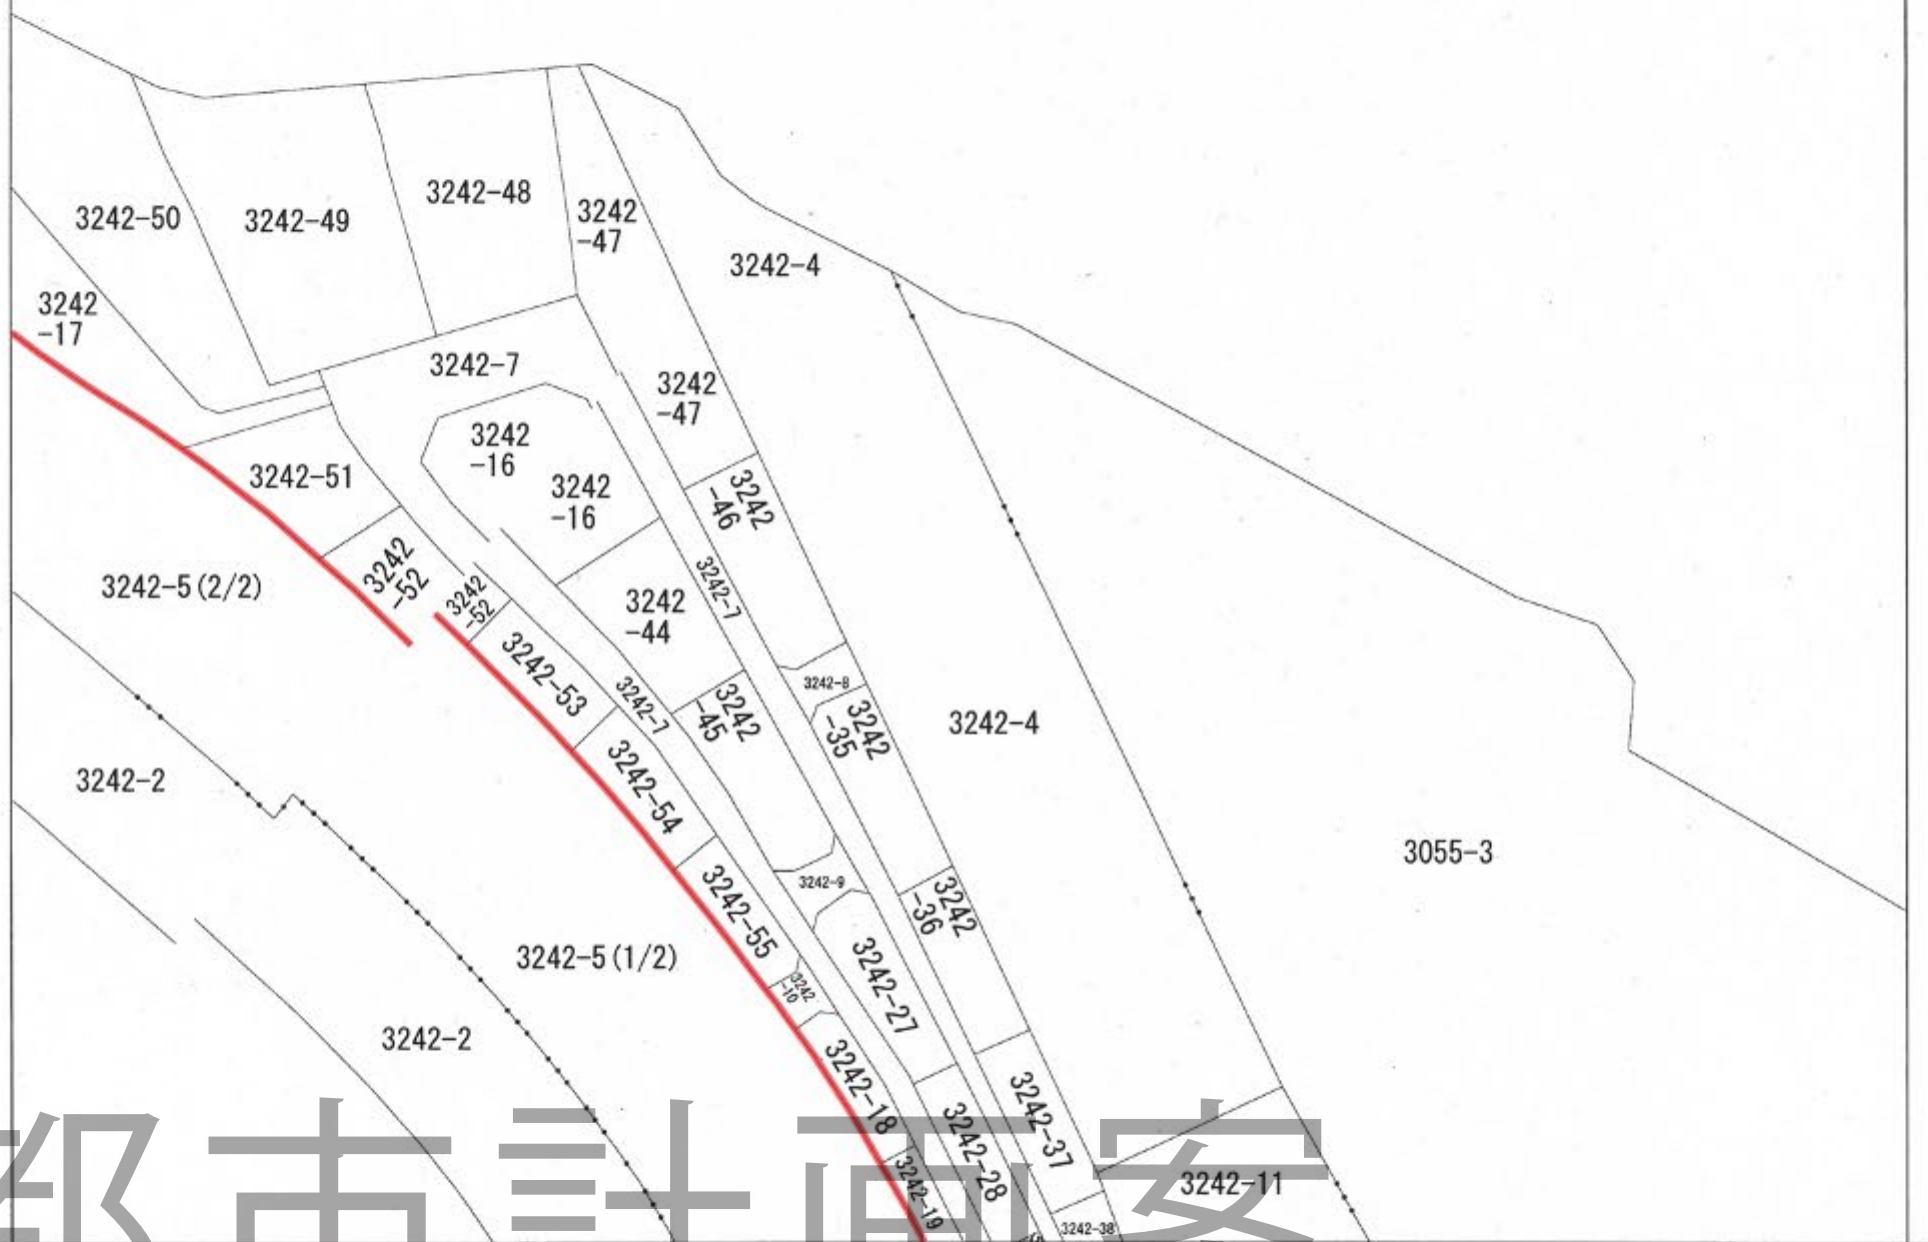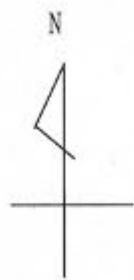

A 湘南国際村
1丁目

請 求 部 分	所 在	横須賀市湘南国際村二丁目					地 番	3242番5		
出 力 縮 尺	1/600	精 度 区 分		座 標 系 番 号 又 は 記 号		分 類	地図に準ずる図面		種 類	旧土地台帳附属地図
作 成 年 月 日					備 付 年 月 日 (原図)			補 記 事 項		

令和6年10月9日交付

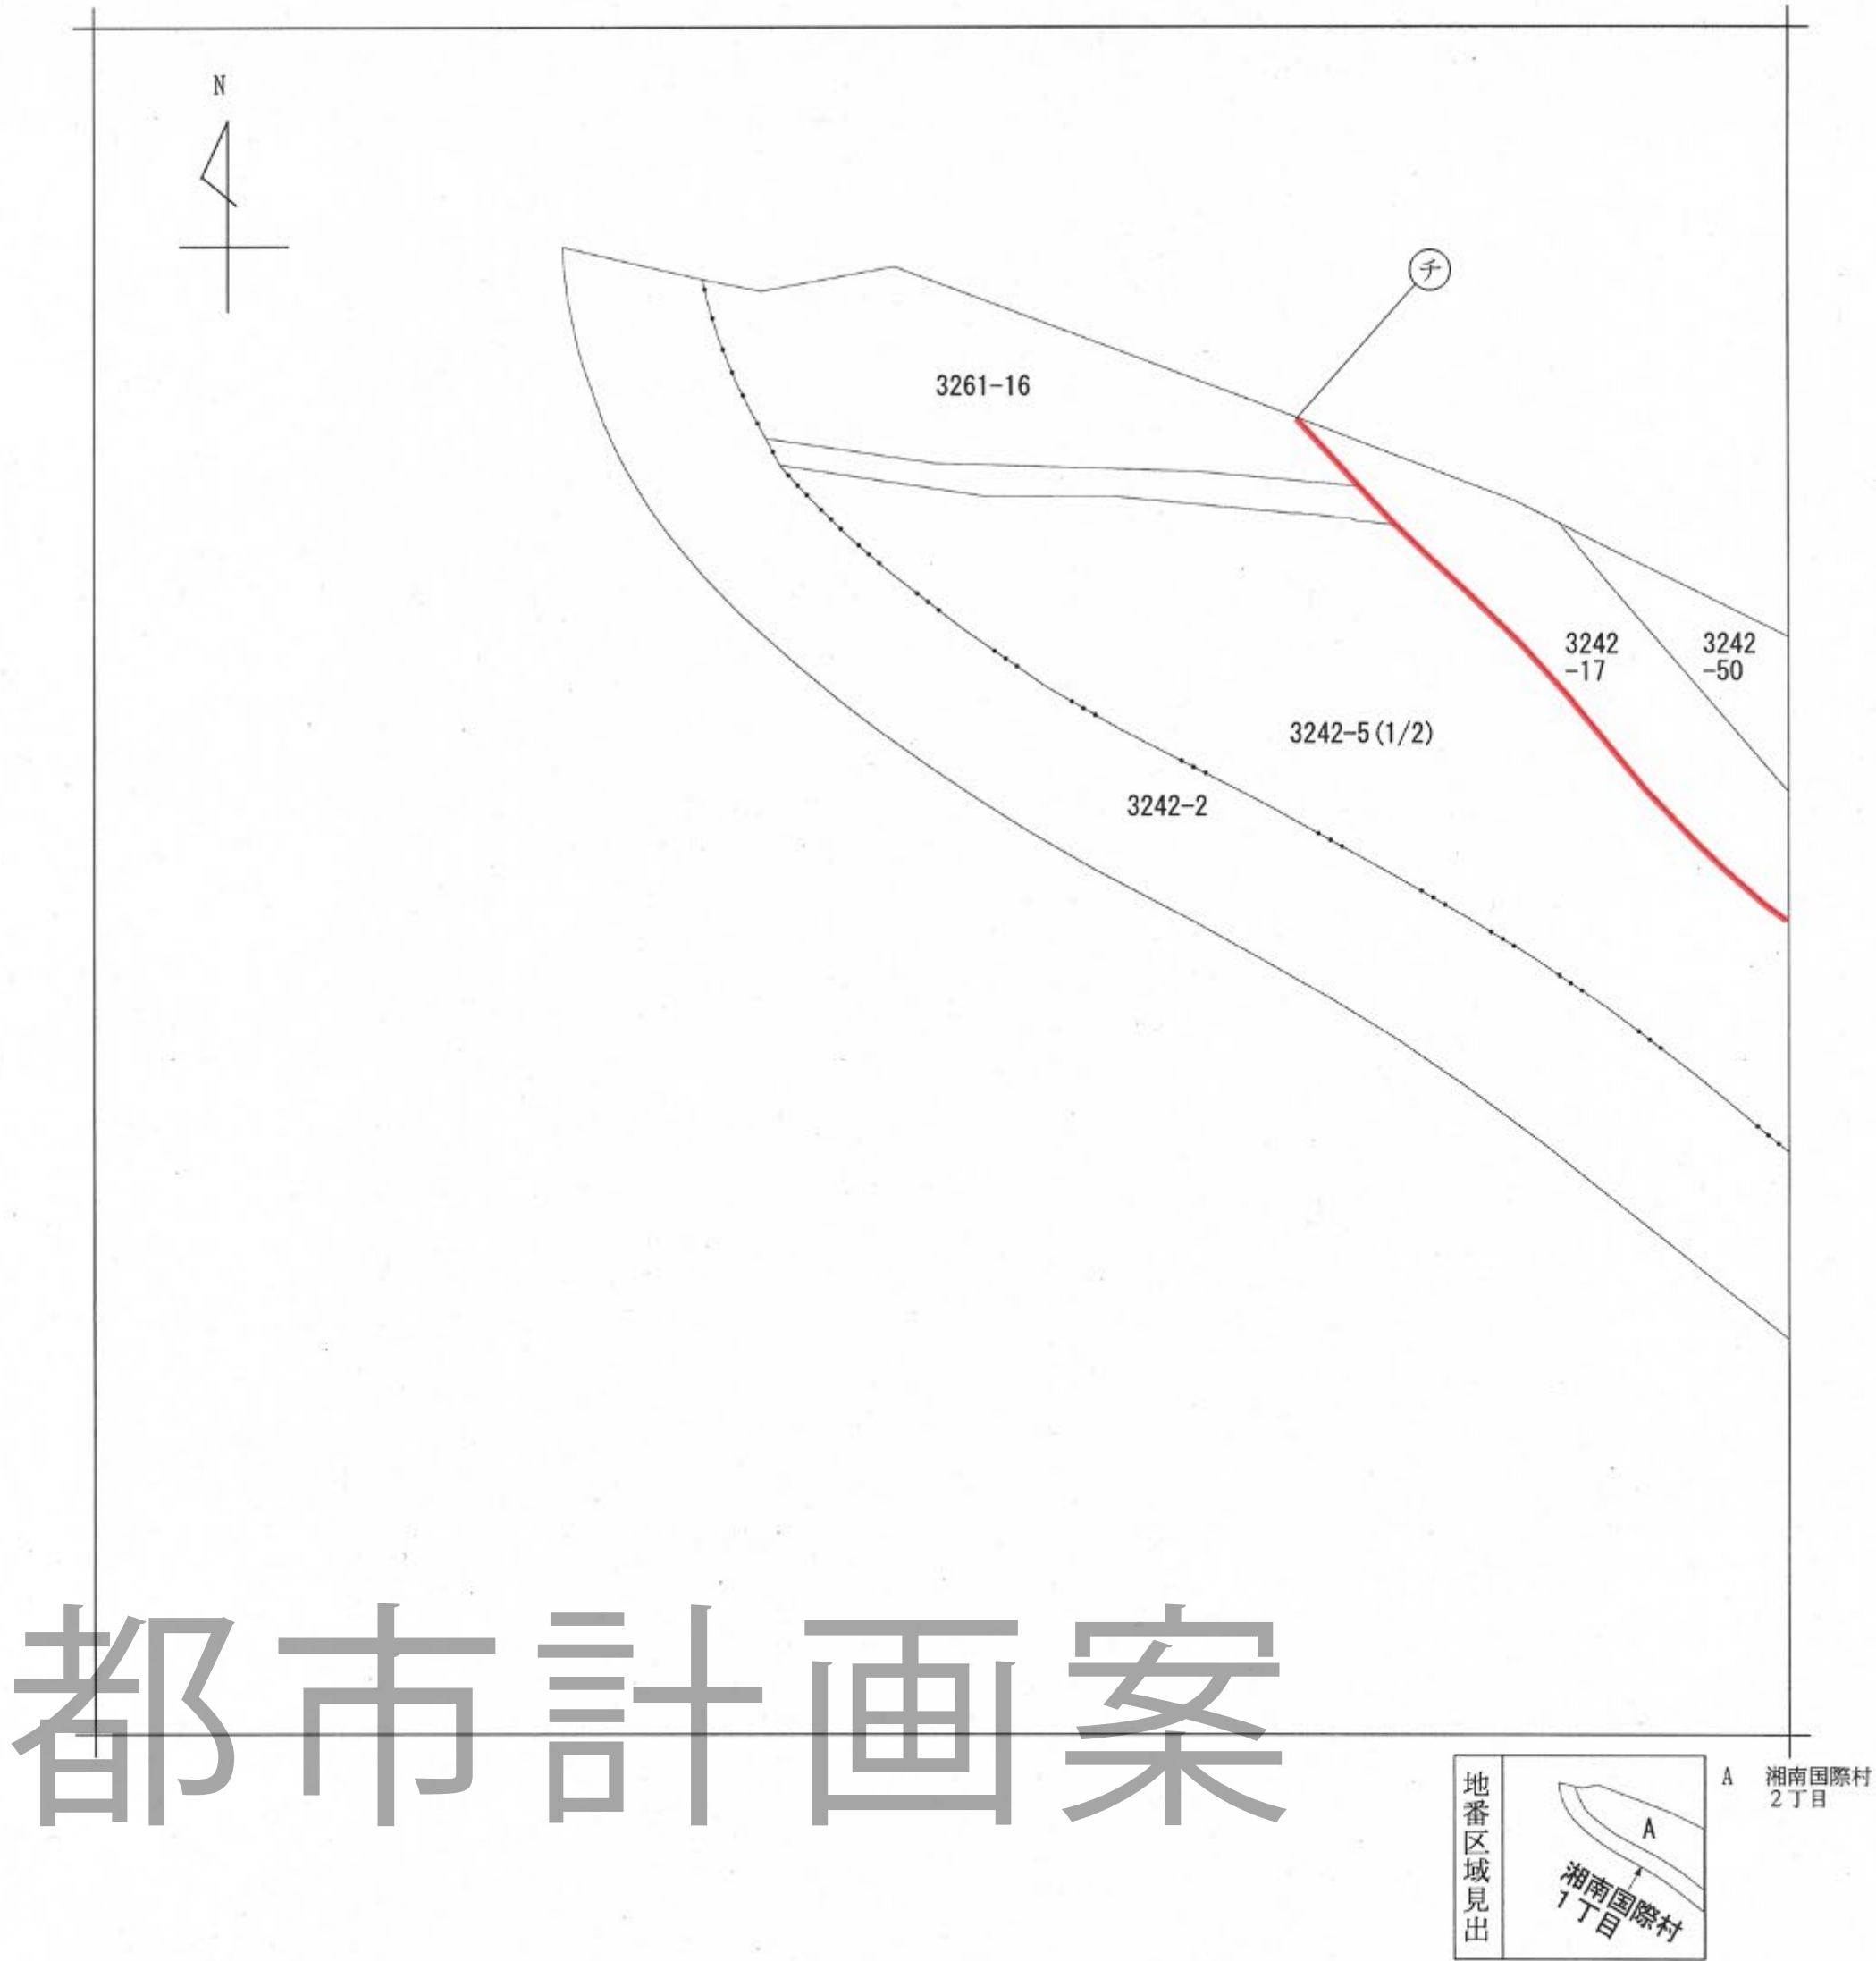

請求部	所在	横須賀市湘南国際村二丁目				地番	3242番5			
出力縮尺	1/600	精度区分		座標系番号又は記号		分類	地図に準ずる図面		種類	旧土地台帳附属地図
作成年月日					備付年月日(原図)			補記事項		

令和6年10月9日交付