


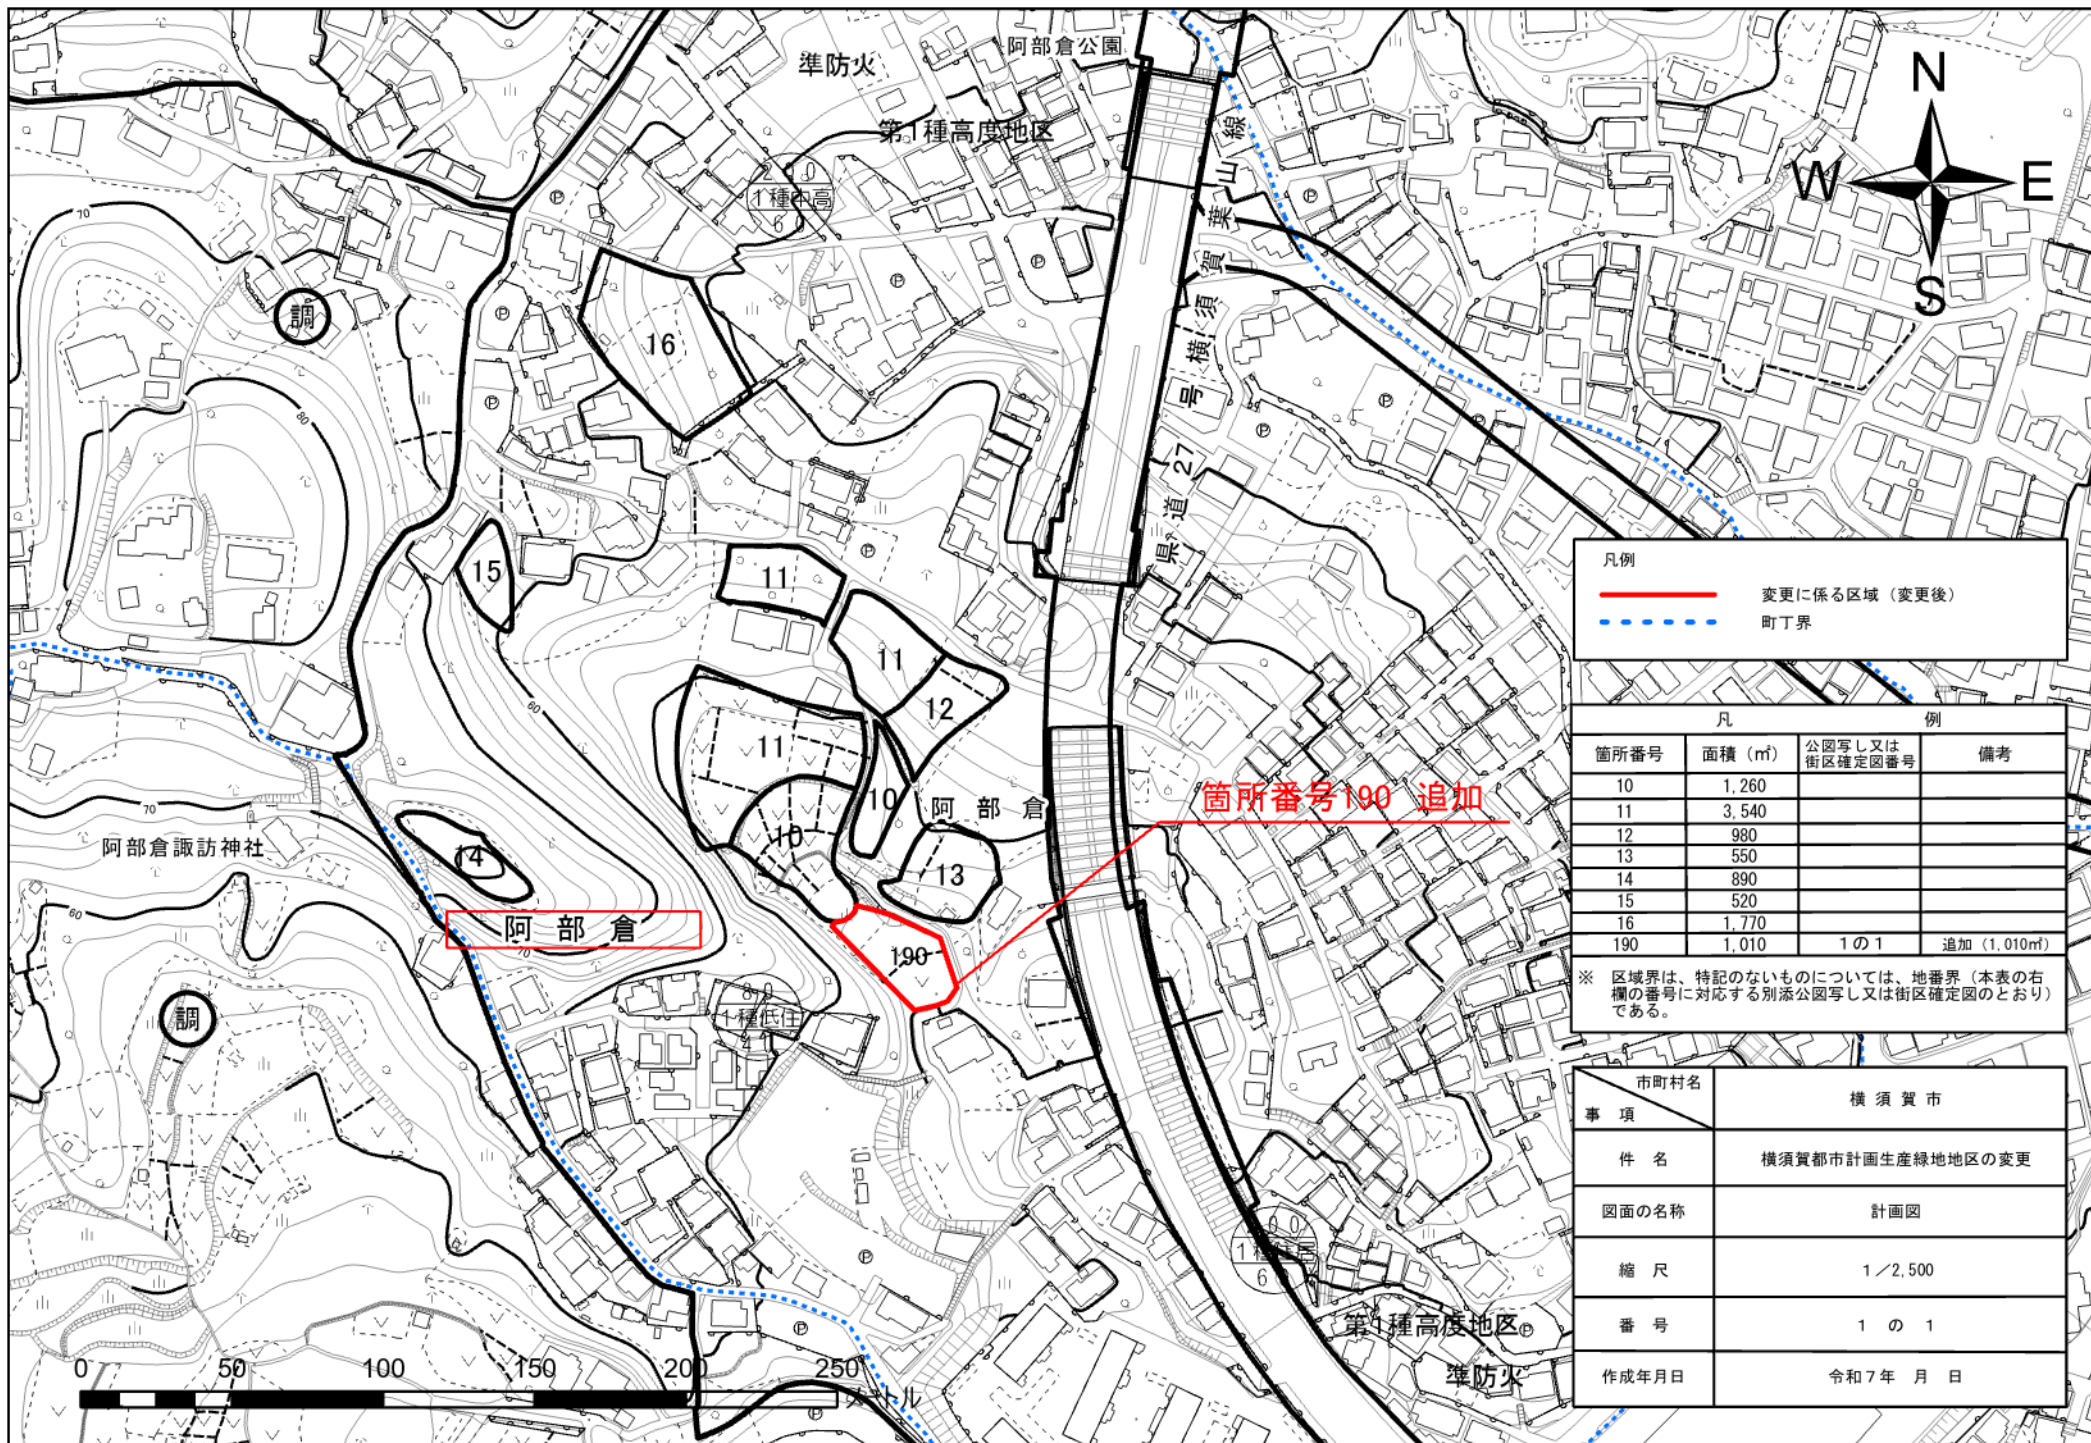

凡例	
——	変更に係る区域（変更後）
----	町丁界

凡 例			
箇所番号	面積（㎡）	公園写し又は 街区確定図番号	備考
10	1,260		
11	3,540		
12	980		
13	550		
14	890		
15	520		
16	1,770		
190	1,010	1の1	追加（1,010㎡）

※ 区域界は、特記のないものについては、地番界（本表の右欄の番号に対応する別添公園写し又は街区確定図のとおり）である。

市町村名	横 須 賀 市
事 項	
件 名	横須賀都市計画生産緑地地区の変更
図面の名称	計画図
縮 尺	1／2,500
番 号	1 の 1
作成年月日	令和7年 月 日