


報告 3

令和3年度許可申請受理番号第5号に関する調査概要


1. 申請年月日 令和3年8月27日
2. 申請者住所氏名 神奈川県横須賀市長井〇〇〇〇
〇〇〇〇
3. 申請場所 横須賀市長井〇〇〇〇
4. 地域地区 第二種中高層住居専用地域
(建ぺい率60%、容積率200%)
5. 計画概要
 - (1) 用途 一戸建ての住宅
 - (2) 工事種別 新築
 - (3) 敷地面積 326.47 m²
 - (4) 建築面積 106.20 m² 建蔽率 32.53 %
 - (5) 延べ面積 127.93 m² 容積率 39.19 %
 - (6) 構造 木造2階建て
6. 許可を受ける事項 建築基準法第43条(敷地等と道路との関係)
第2項第2号に基づく許可
7. 包括同意基準該当番号 包括同意基準 3-(3)①
8. 許可年月日 令和3年9月2日(第5号)

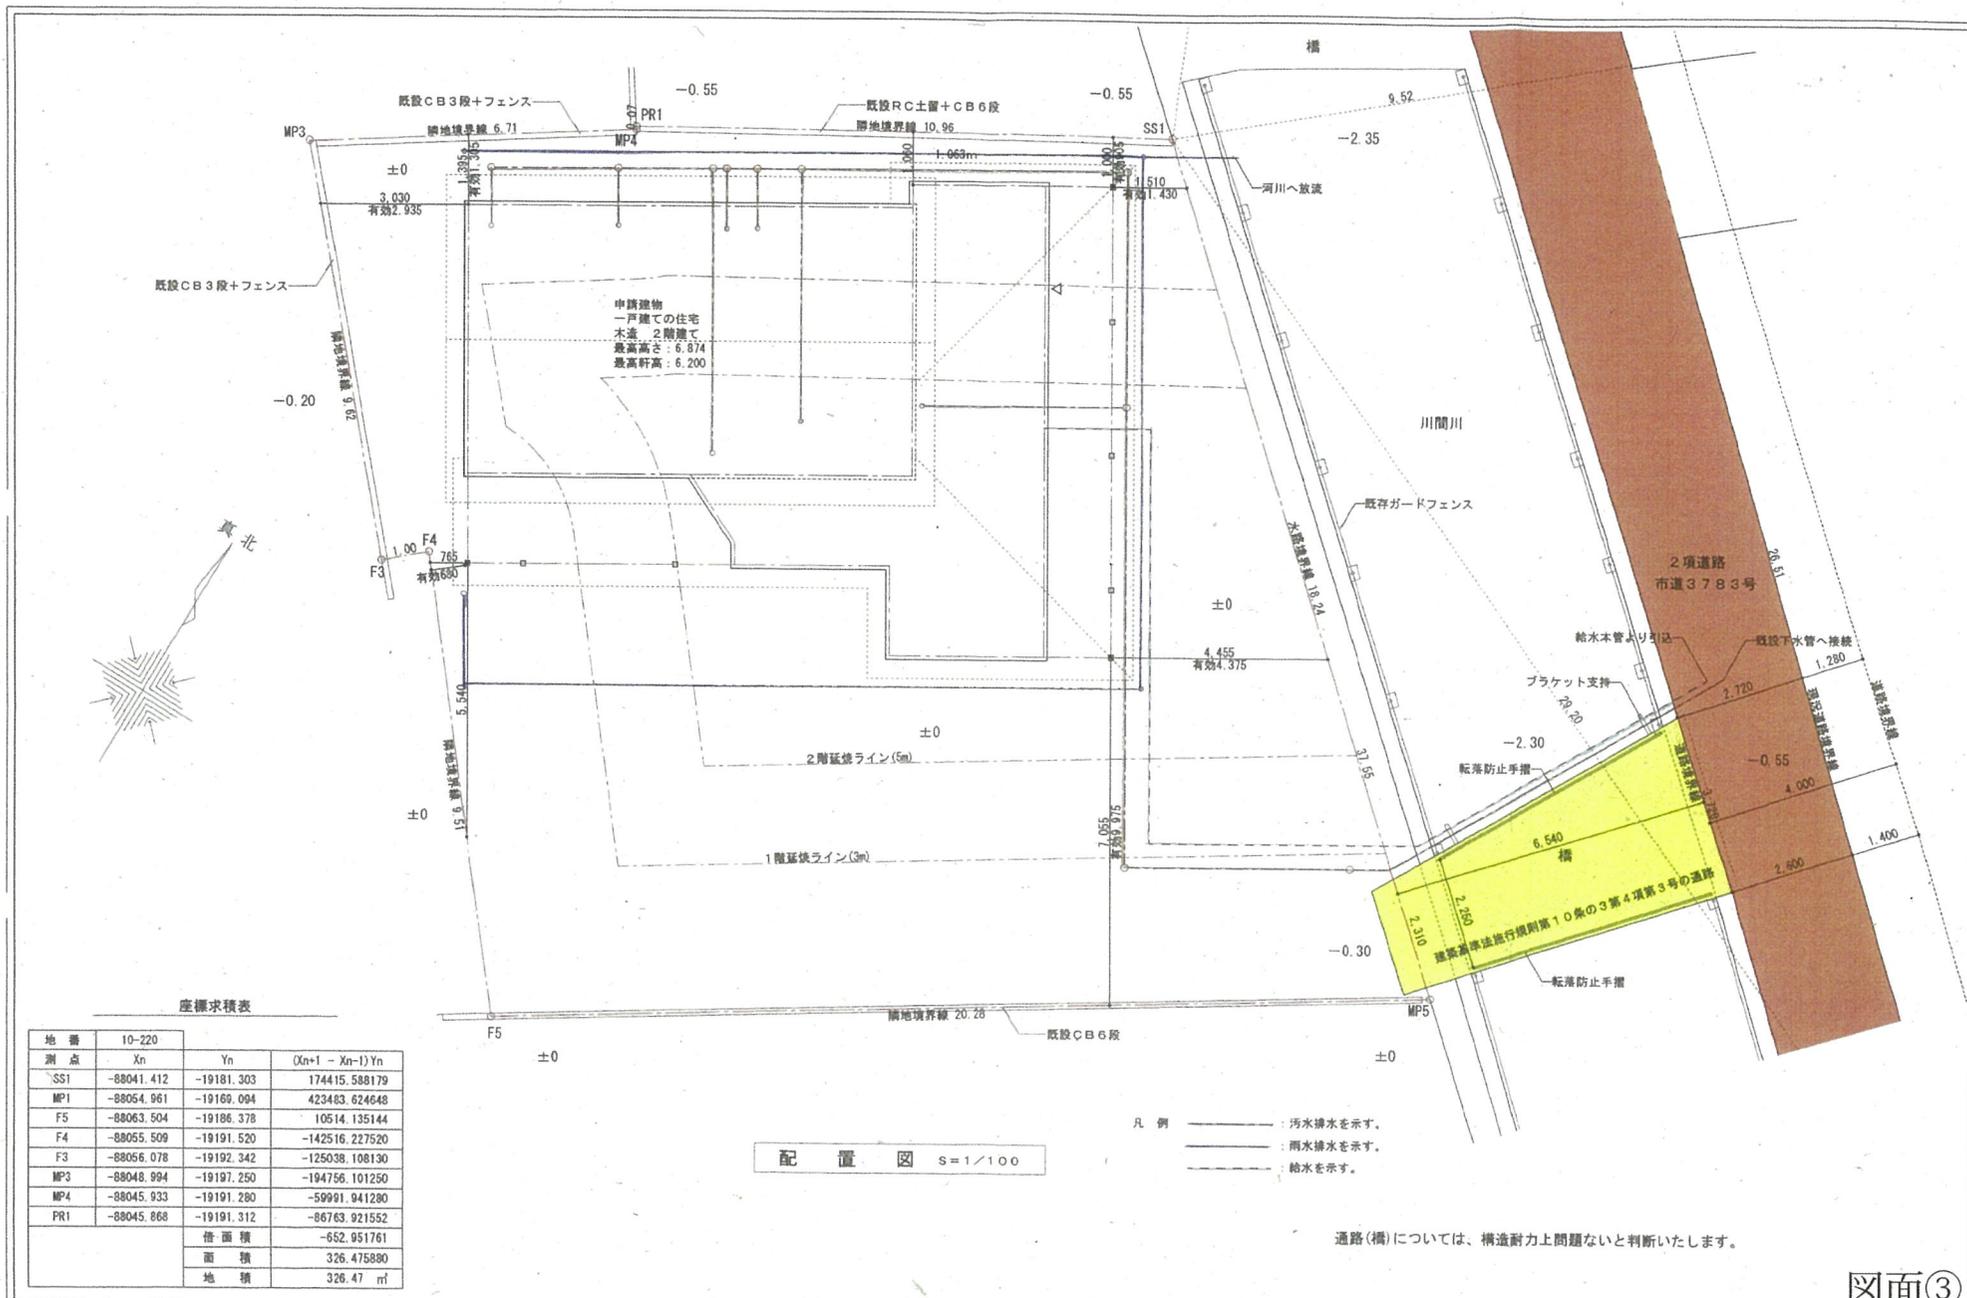

図面③

	株式会社 アンドハウス	長井3丁目注文住宅 XXXXXXXXXX 新築工事			ハウスイズム建築設計事務所		
	神奈川県横須賀市安浦町2丁目23番5号 TEL 046-827-7883 FAX 046-827-7884	配置図	縮尺 1/100	作成日 令和 3年 8月20日	設計者	二級建築士神奈川県知事登録第26333号 松川 康祐	


屋根：ファイバーグラスシングル基調DR-0250号	外壁：窯業系サイディング防火種P00308E-9201号 (内装：石膏ボード張り・小間張も含む)
軒裏：繊維強化セメント板張 防火種QF045R9-9113	
延焼範囲の開口部：シャッター、雨戸、戸袋、開口部 (2.0分間防火設備)	雨戸のない所は75入が516.8mm (2.0分間防火設備)

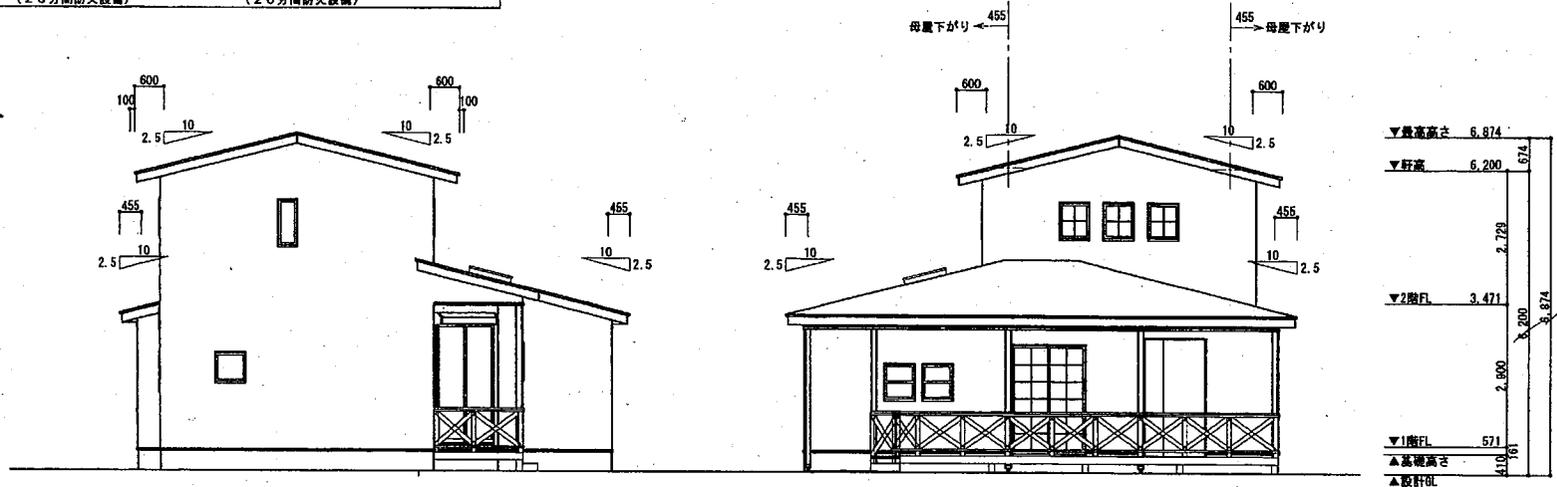

西側立面図 S=1:100

東側立面図 S=1:100

道路斜線については、検討済で支障なし。
高度制限については、検討済で支障なし。

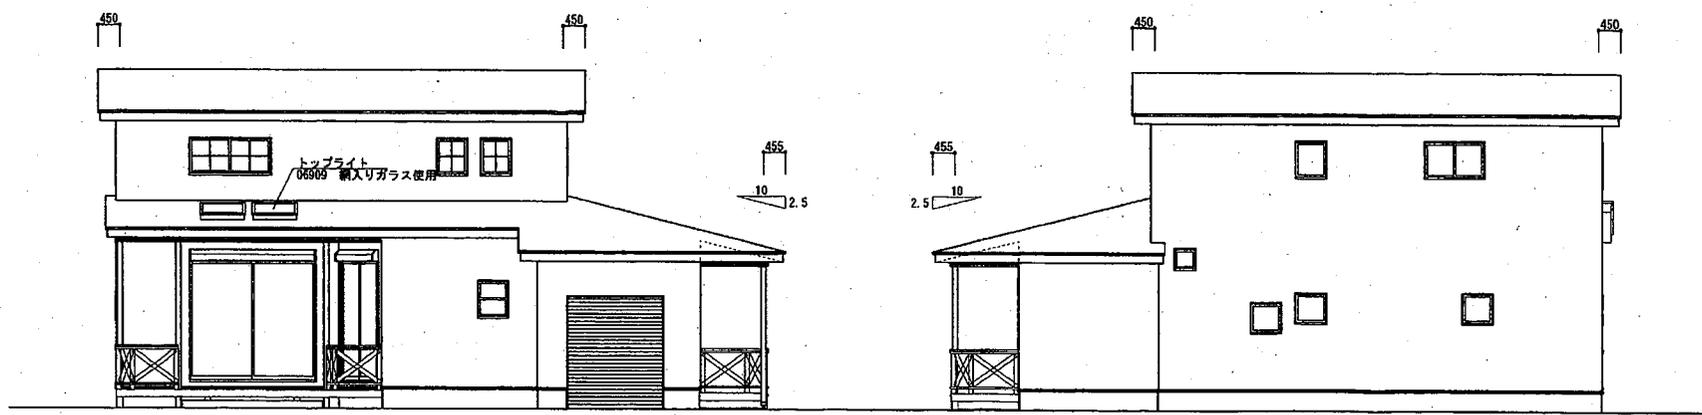

南側立面図 S=1:100

北側立面図 S=1:100

図面⑤

and	株式会社 アンドハウス	長井3丁目注文住宅 [REDACTED] 新築工事	ハウスイズム建築設計事務所		
	神奈川県横浜須賀野市安浦町2丁目23番5号 TEL 046-827-7883 FAX 046-827-7884	立面図	縮尺 1/100	作成日 令和 3年 7月31日	設計者 二級建築士神奈川県登録第26333号 松川 康祐 (印) TEL 046-876-5173 FAX 046-827-7884

図面番号①、②、④及びチェックリストは、割愛させていただきました。