


一次案

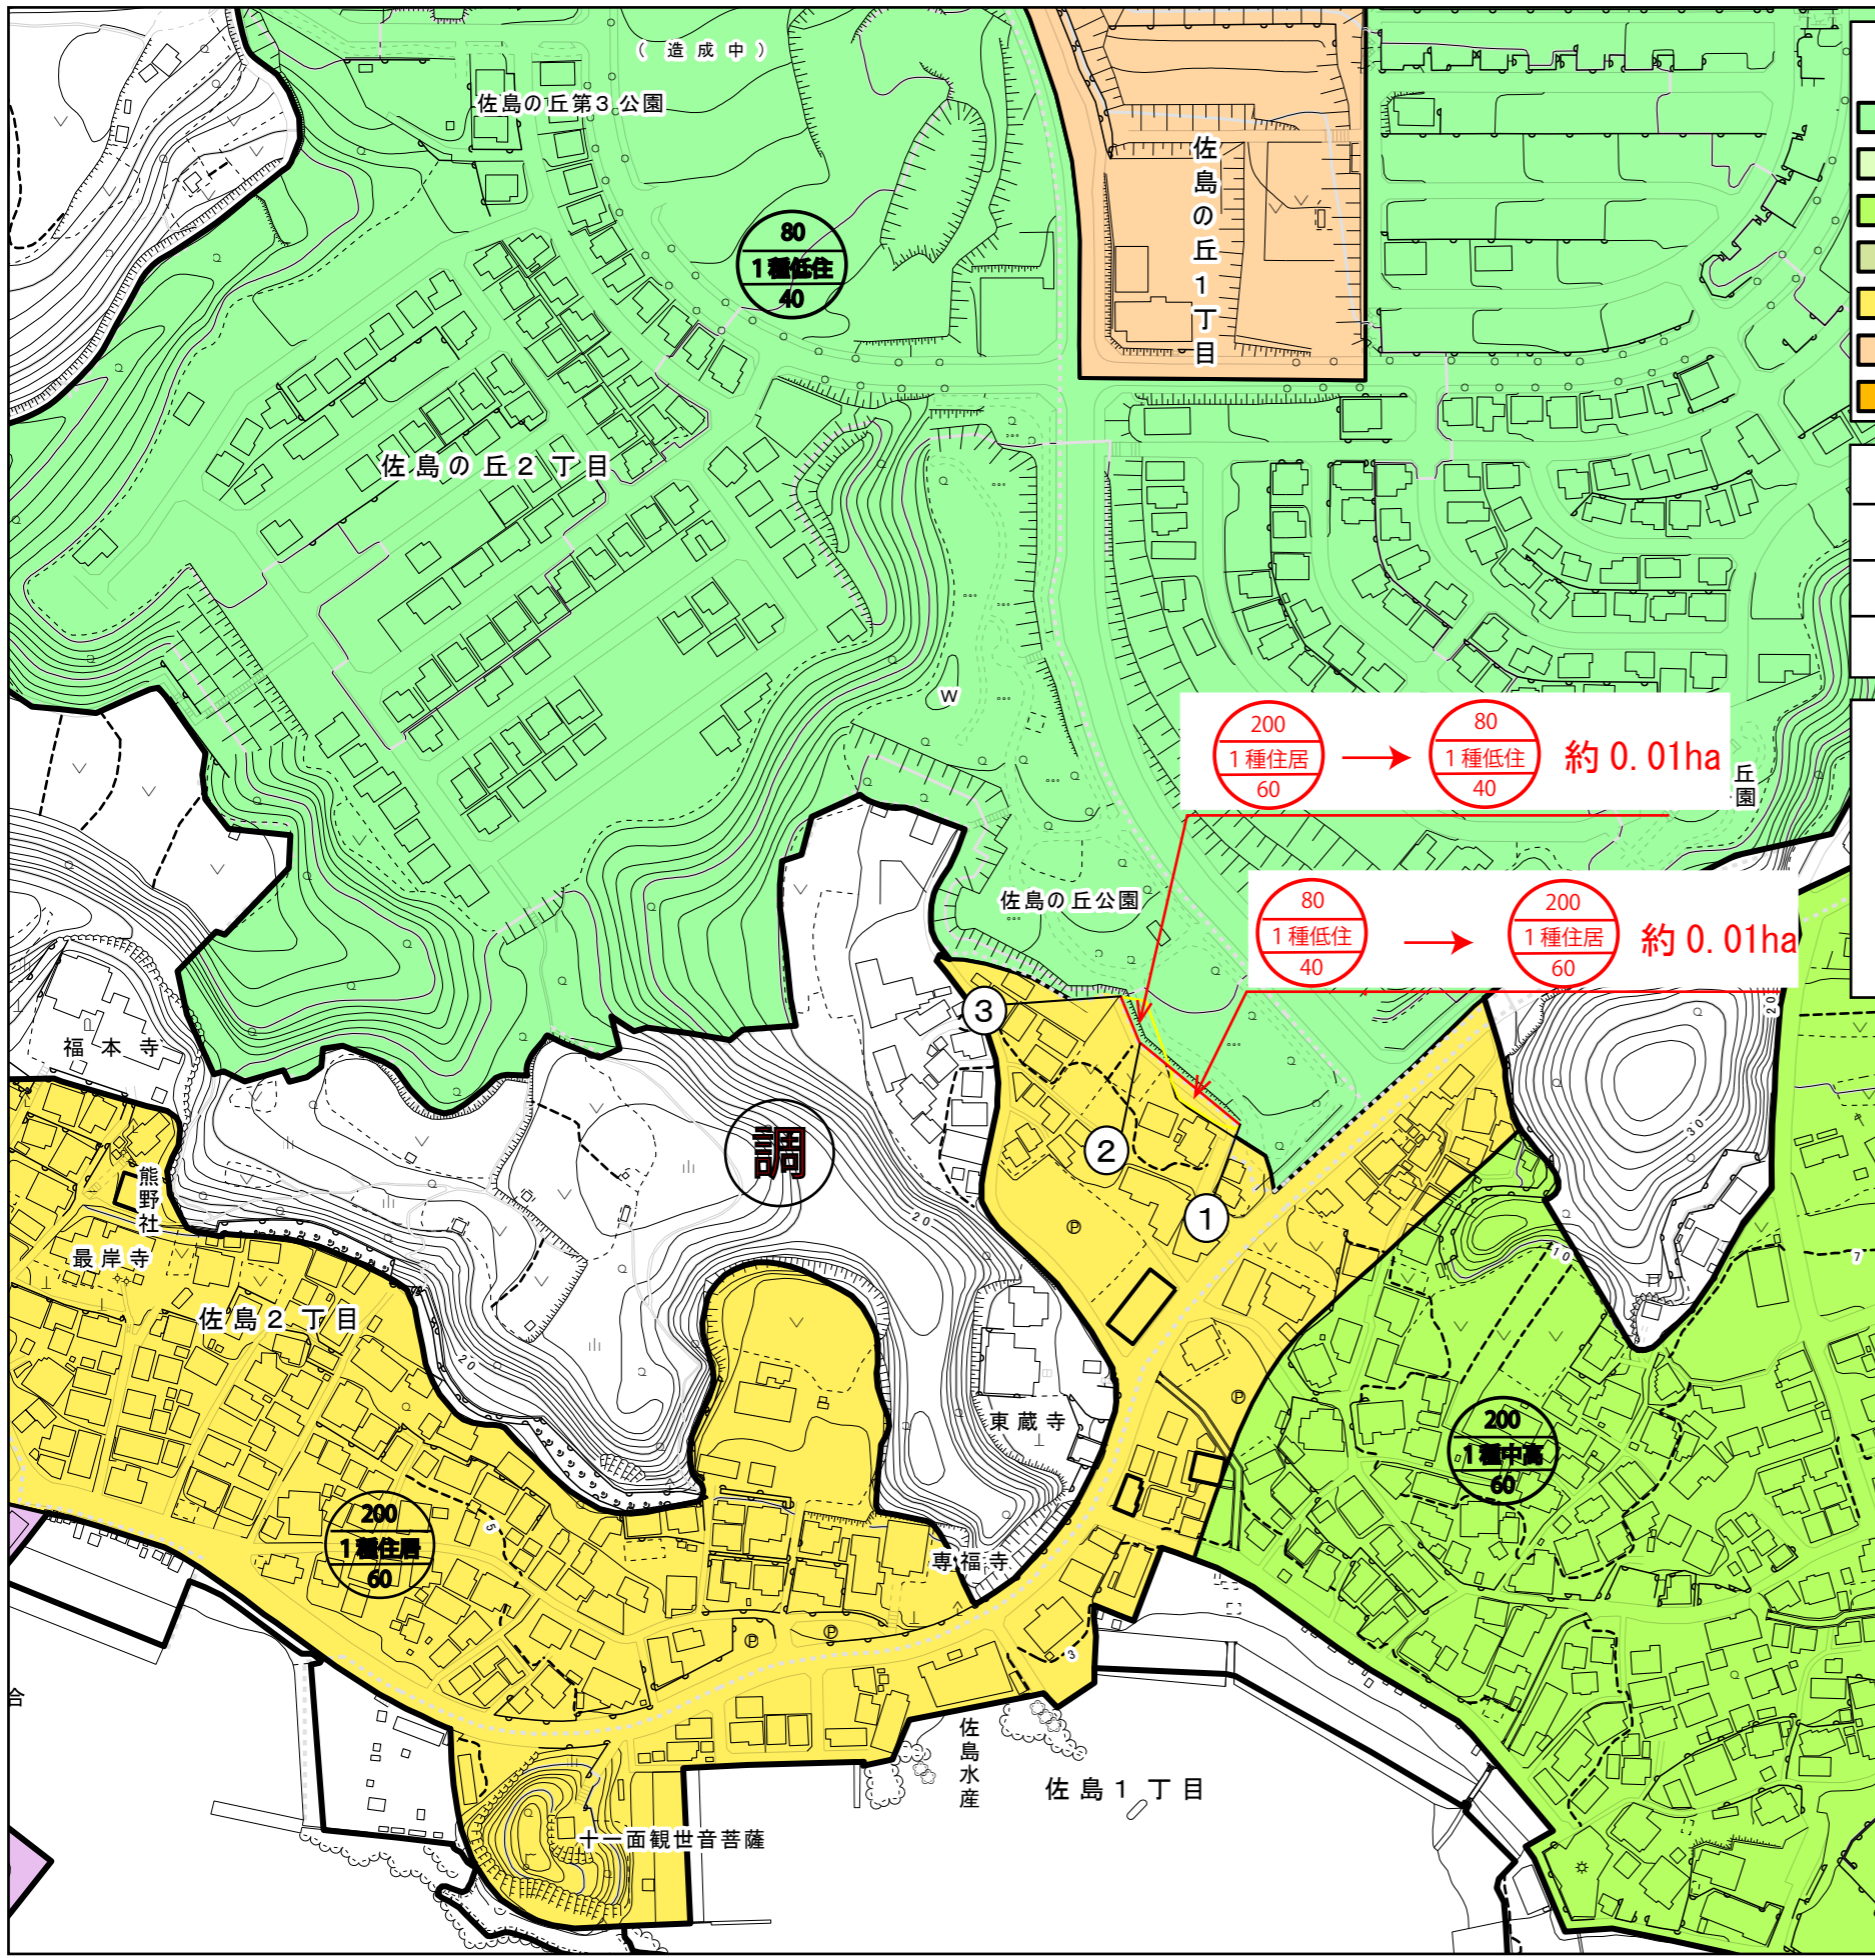

凡例 (用途地域)

	第1種低層住居専用地域		近隣商業地域
	第2種低層住居専用地域		商業地域
	第1種中高層住居専用地域		準工業地域
	第2種中高層住居専用地域		工業地域
	第1種住居地域		工業専用地域
	第2種住居地域		市街化調整区域
	準住居地域		

凡例

番号間	境界	備考
①-②	地番界	
②-③	地番界	

凡例

	変更に係る区域 (変更後)
	変更に係る区域 (変更前)
	町丁界

事項	市町村名	横須賀市
件名	横須賀都市計画用途地域の変更	
図面の名称	計画図	
縮尺	1/2,500	
備考	1の1	
作成年月日	令和 年 月 日	