


一次案

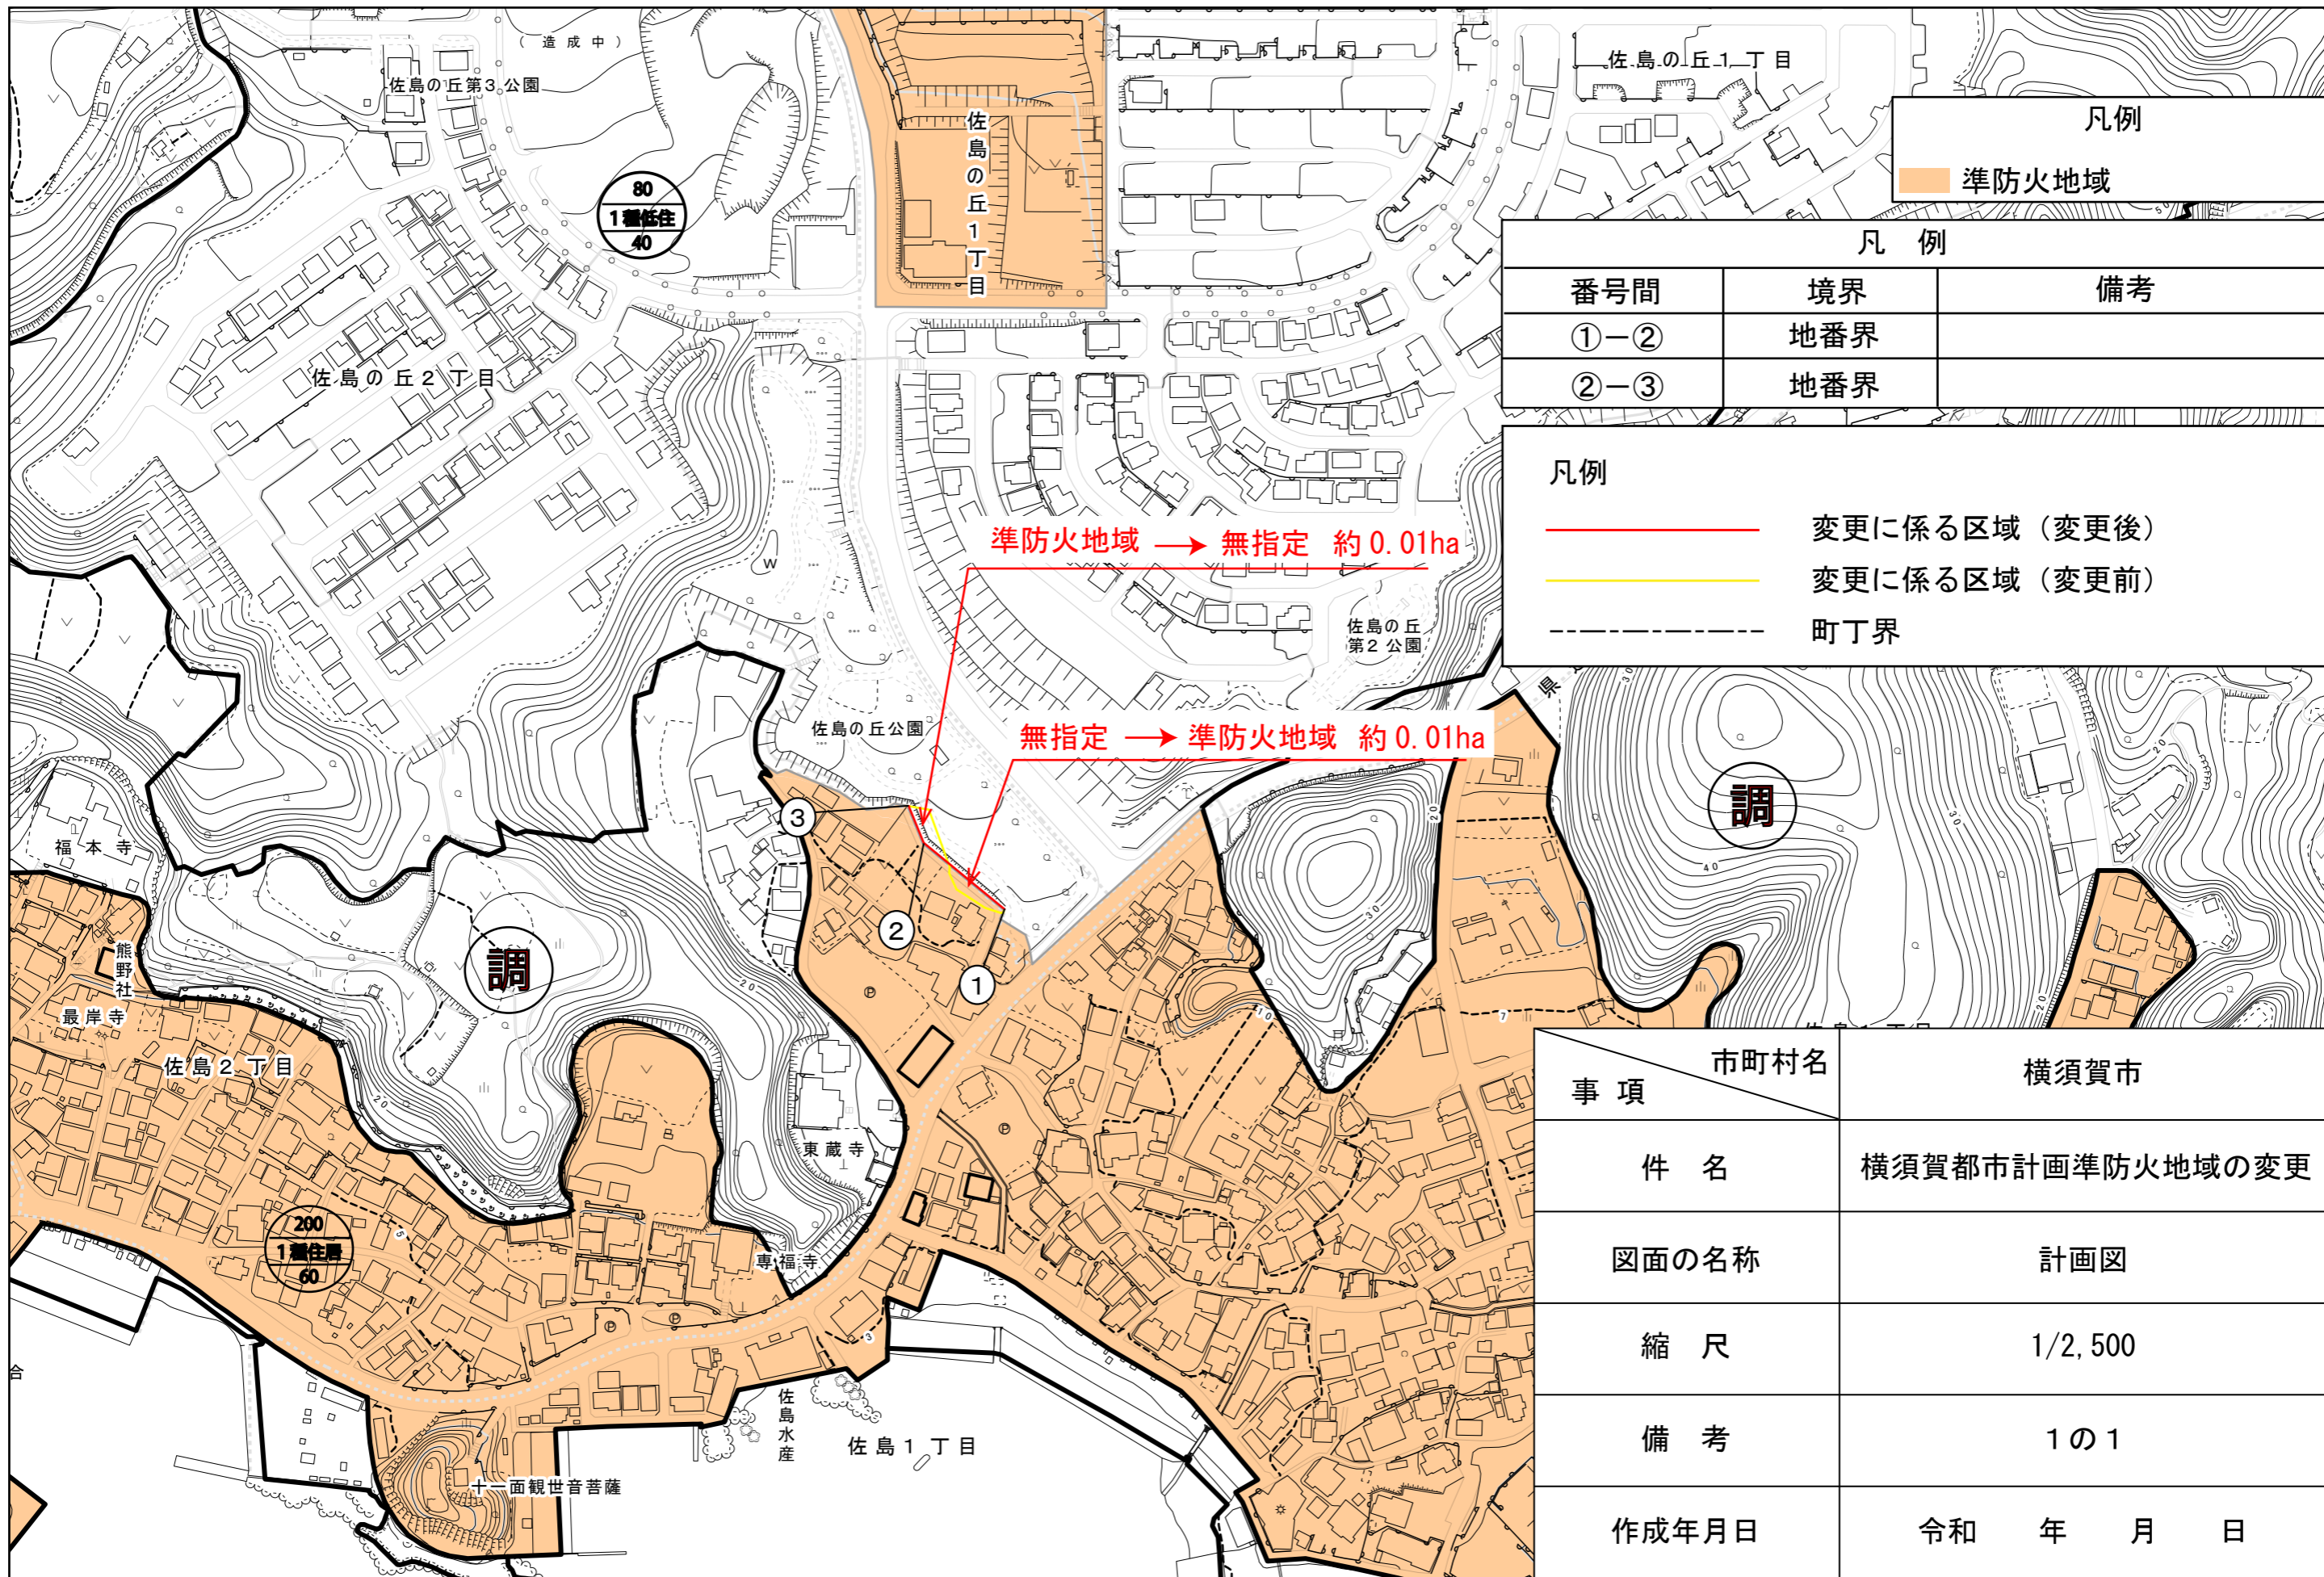

凡例	
	準防火地域

凡例		
番号間	境界	備考
①-②	地番界	
②-③	地番界	

凡例	
	変更に係る区域 (変更後)
	変更に係る区域 (変更前)
	町丁界

事項	市町村名	横須賀市
件名	横須賀都市計画準防火地域の変更	
図面の名称	計画図	
縮尺	1/2,500	
備考	1の1	
作成年月日	令和	年 月 日