


一次案

横須賀市都市計画公園
3・3・20号 佐島の丘公園 面積 約1.40ha

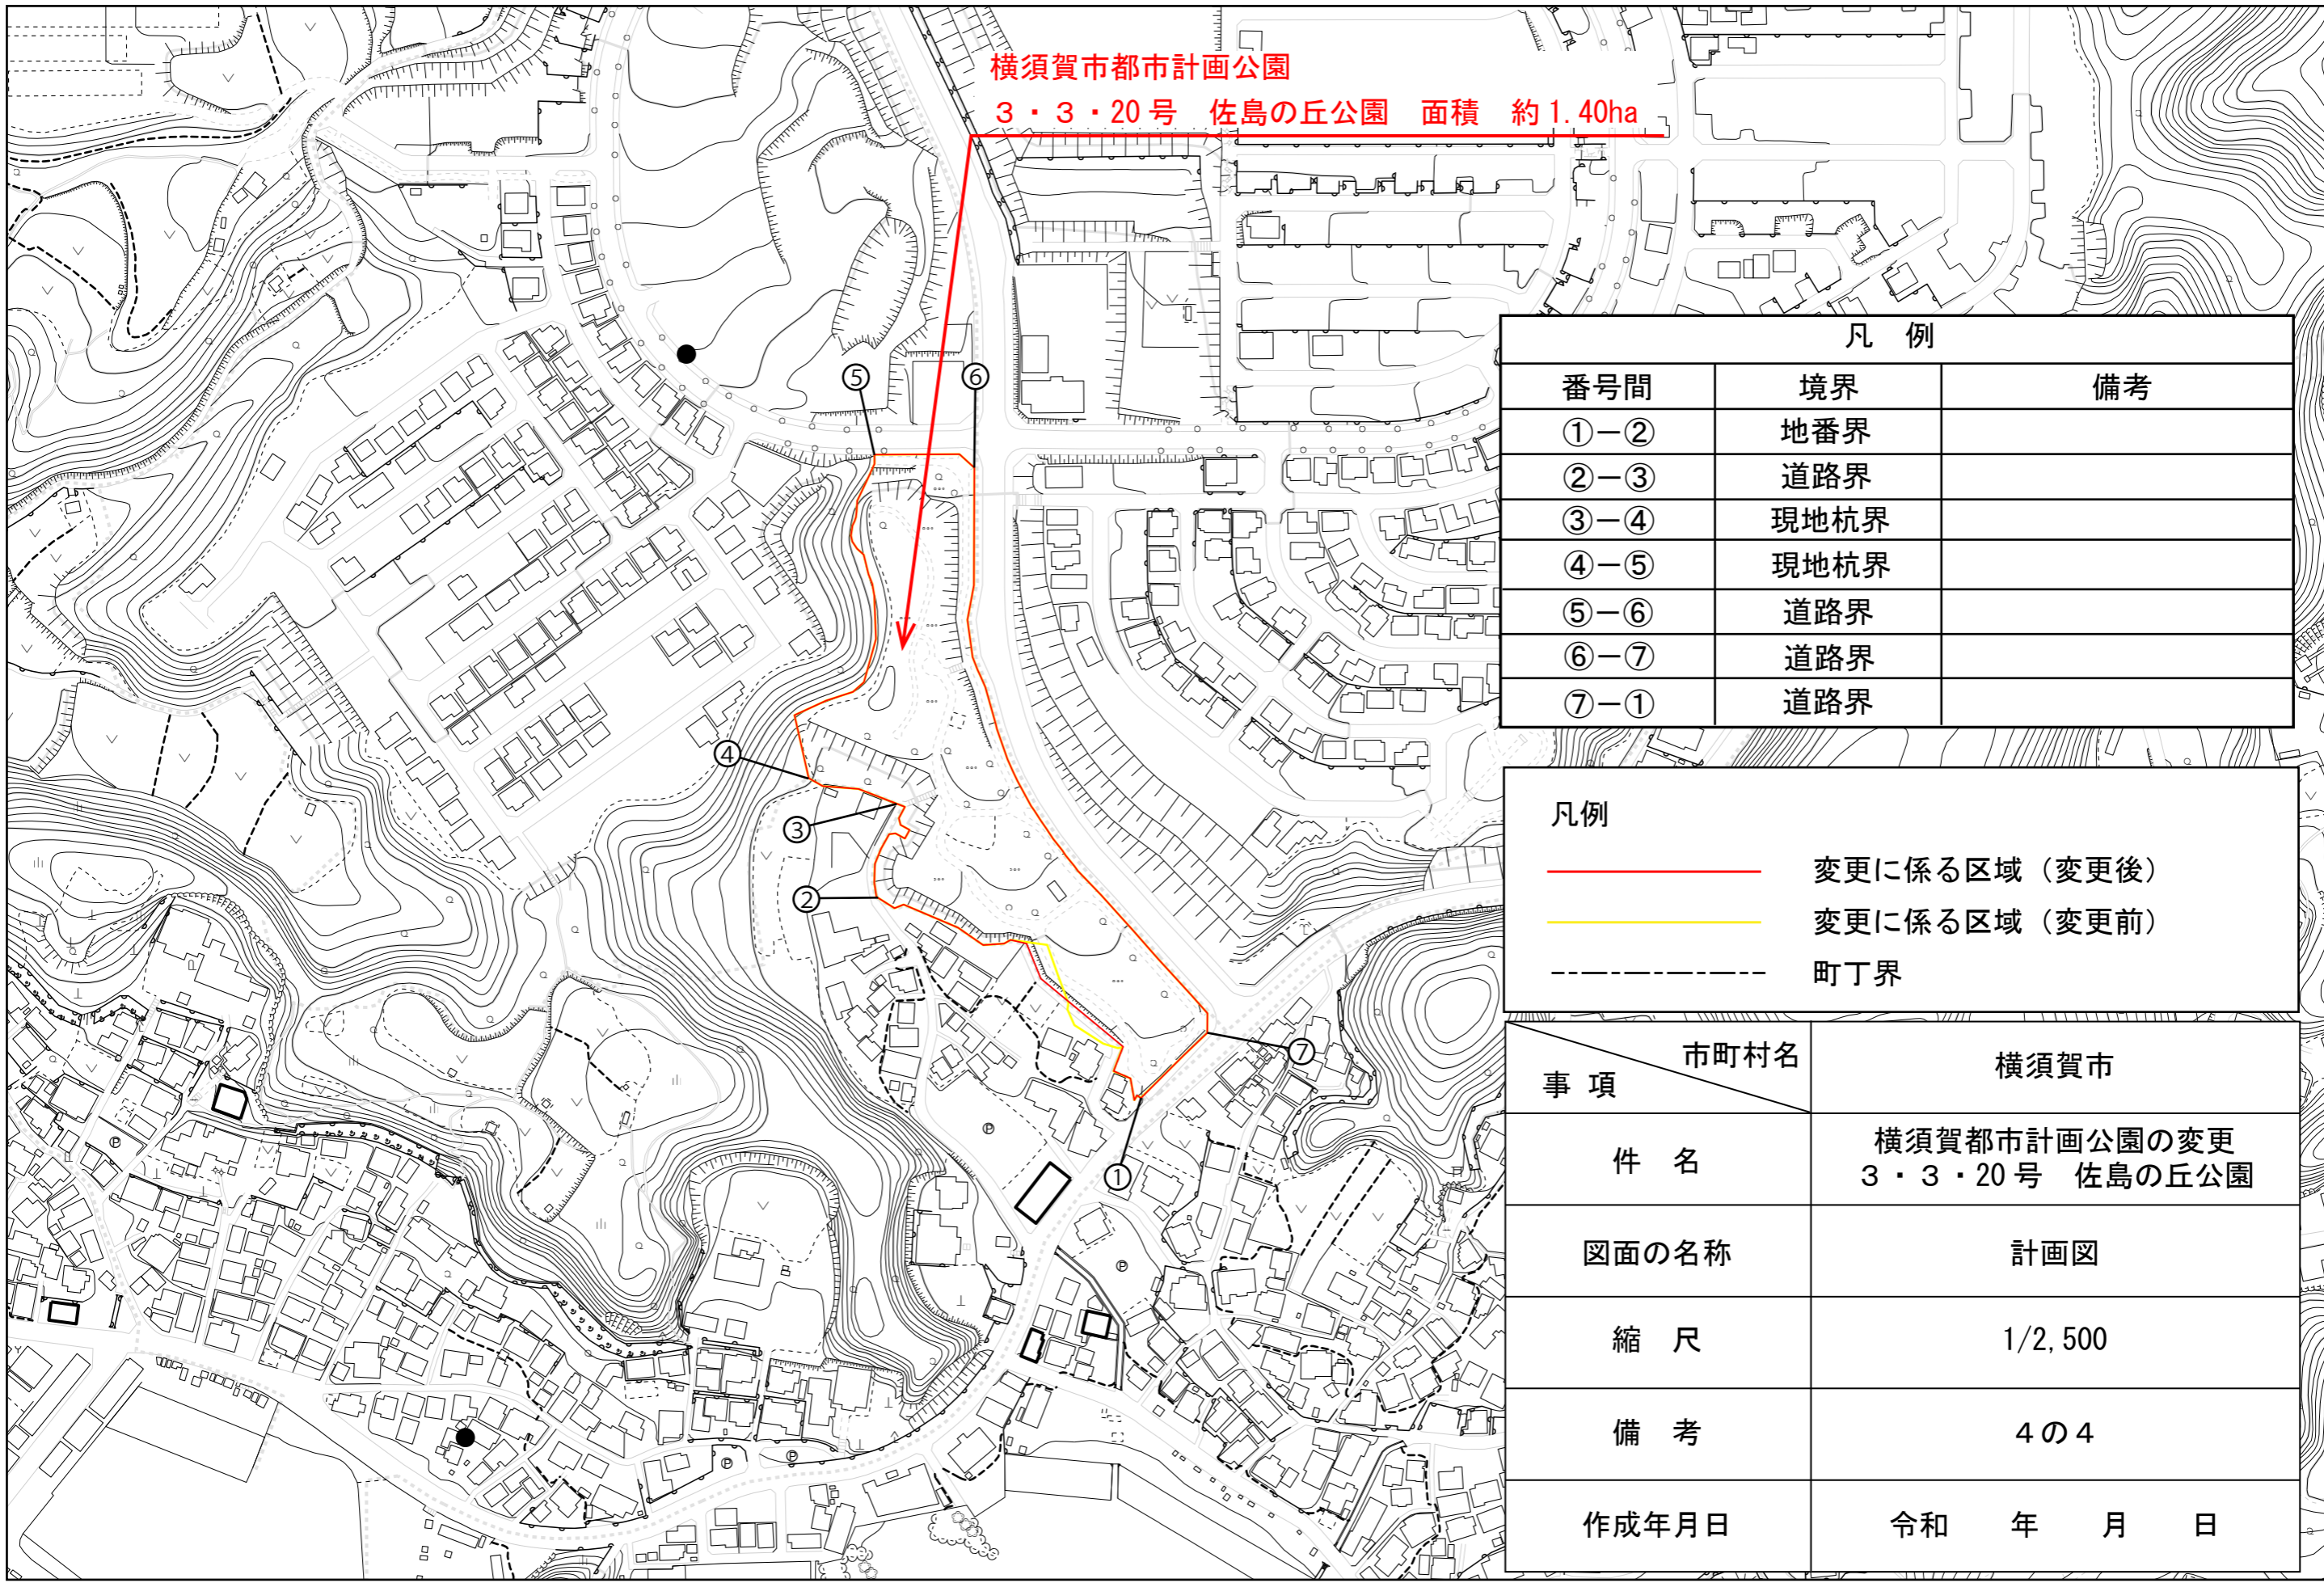

凡例		
番号間	境界	備考
①-②	地番界	
②-③	道路界	
③-④	現地杭界	
④-⑤	現地杭界	
⑤-⑥	道路界	
⑥-⑦	道路界	
⑦-①	道路界	

凡例	
—	変更に係る区域 (变更后)
—	変更に係る区域 (变更前)
- - -	町丁界

事項	市町村名	横須賀市
件名	横須賀都市計画公園の変更 3・3・20号 佐島の丘公園	
図面の名称	計画図	
縮尺	1/2,500	
備考	4の4	
作成年月日	令和 年 月 日	