


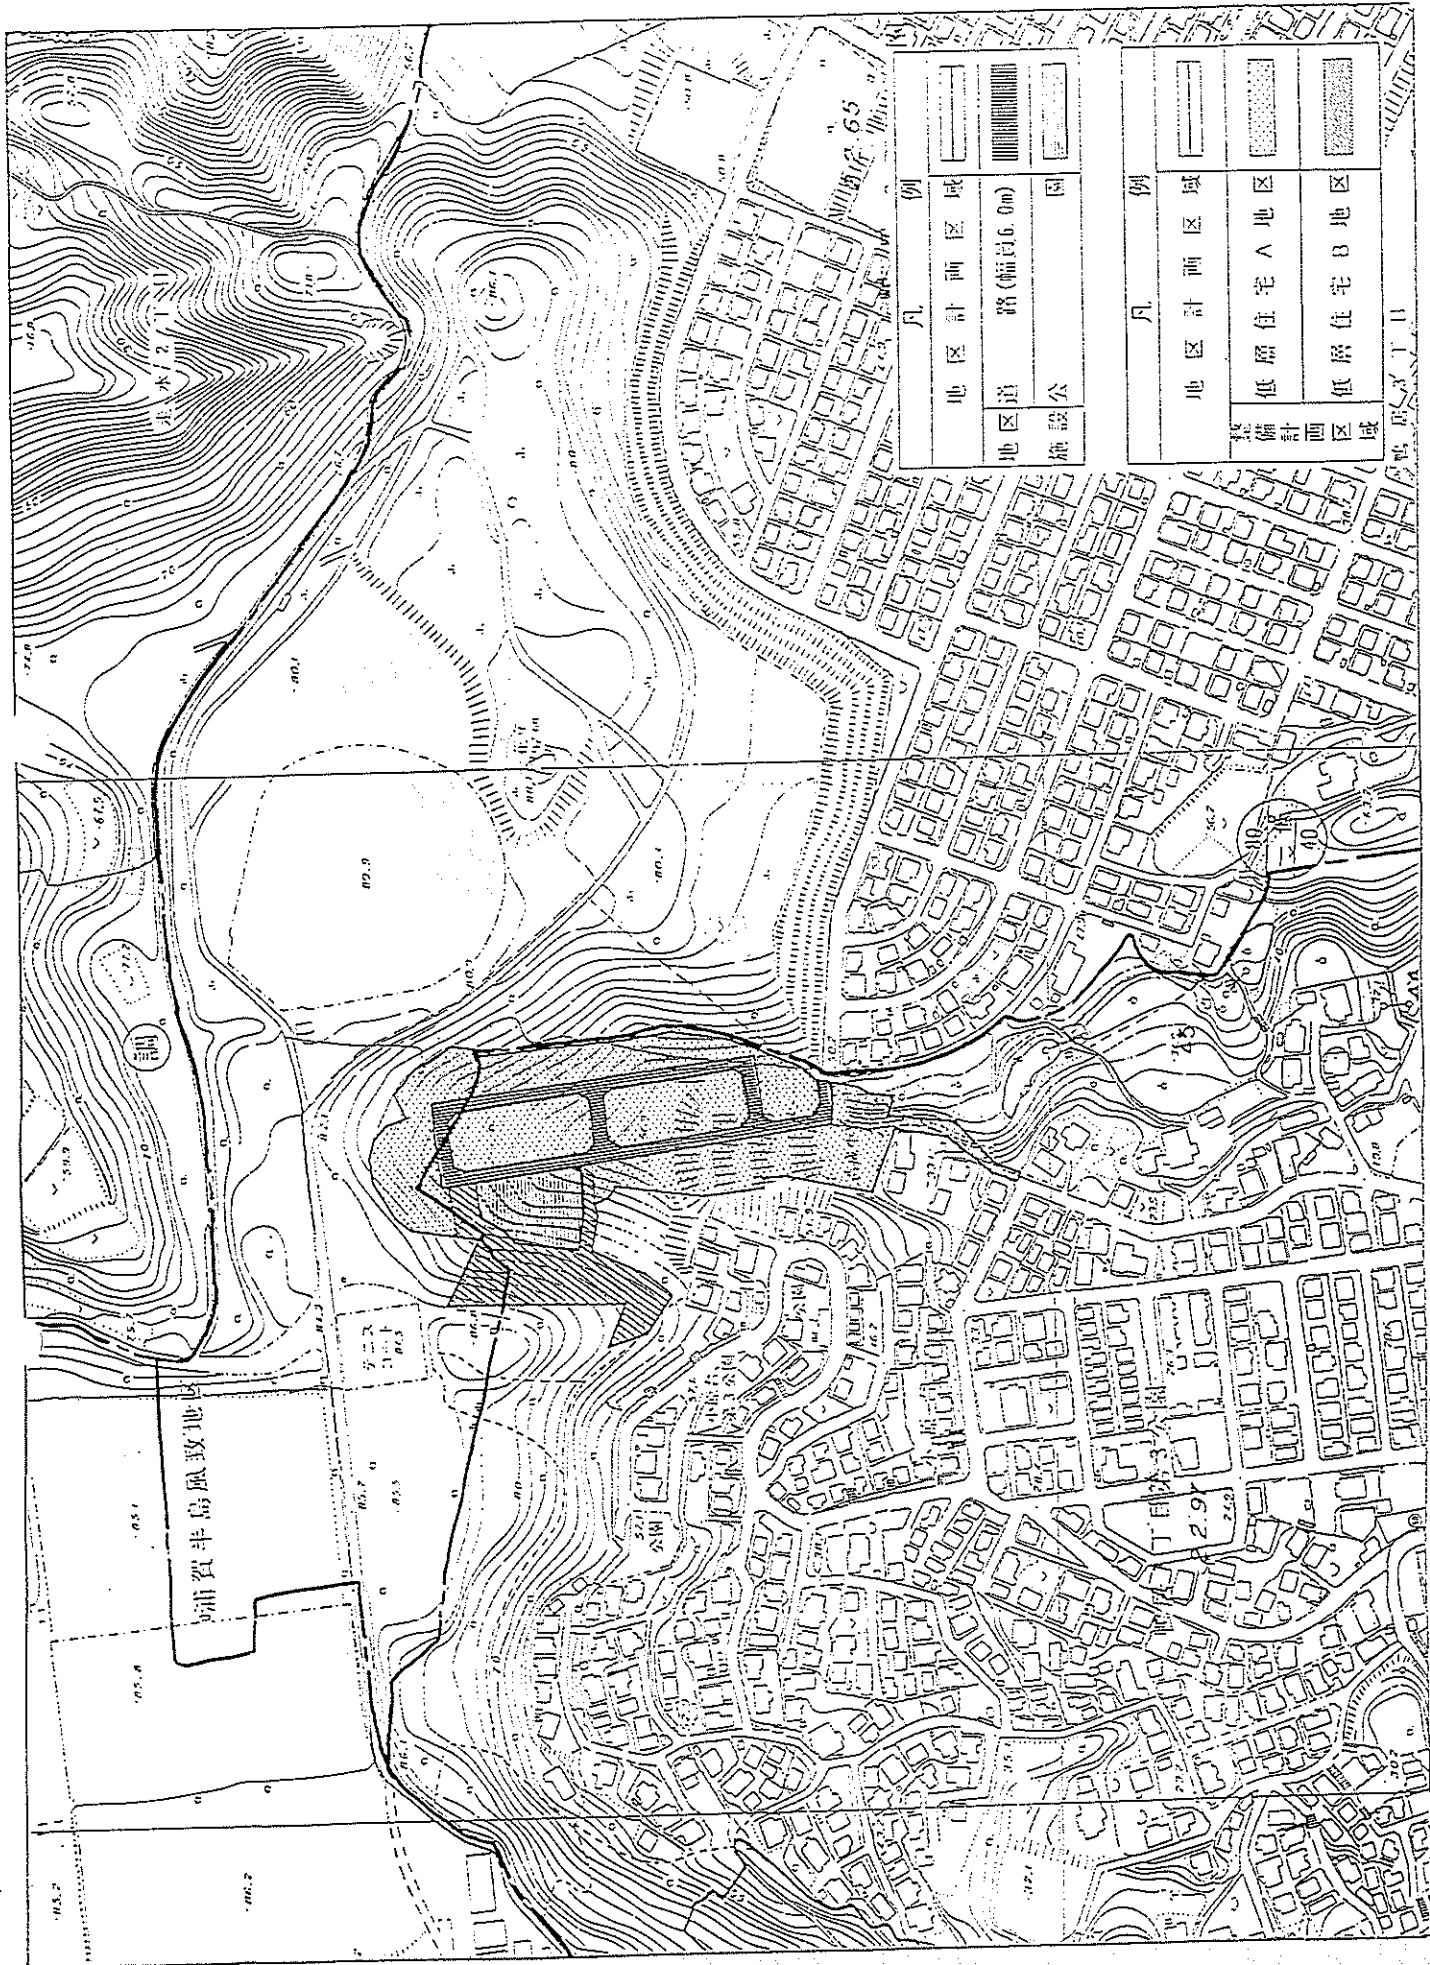

凡 例	
地区計画区域	
地区道路(幅員6.0m)	
施設公	

凡 例	
地区計画区域	
低層住宅A地区	
低層住宅B地区	

浦賀半島風致地