


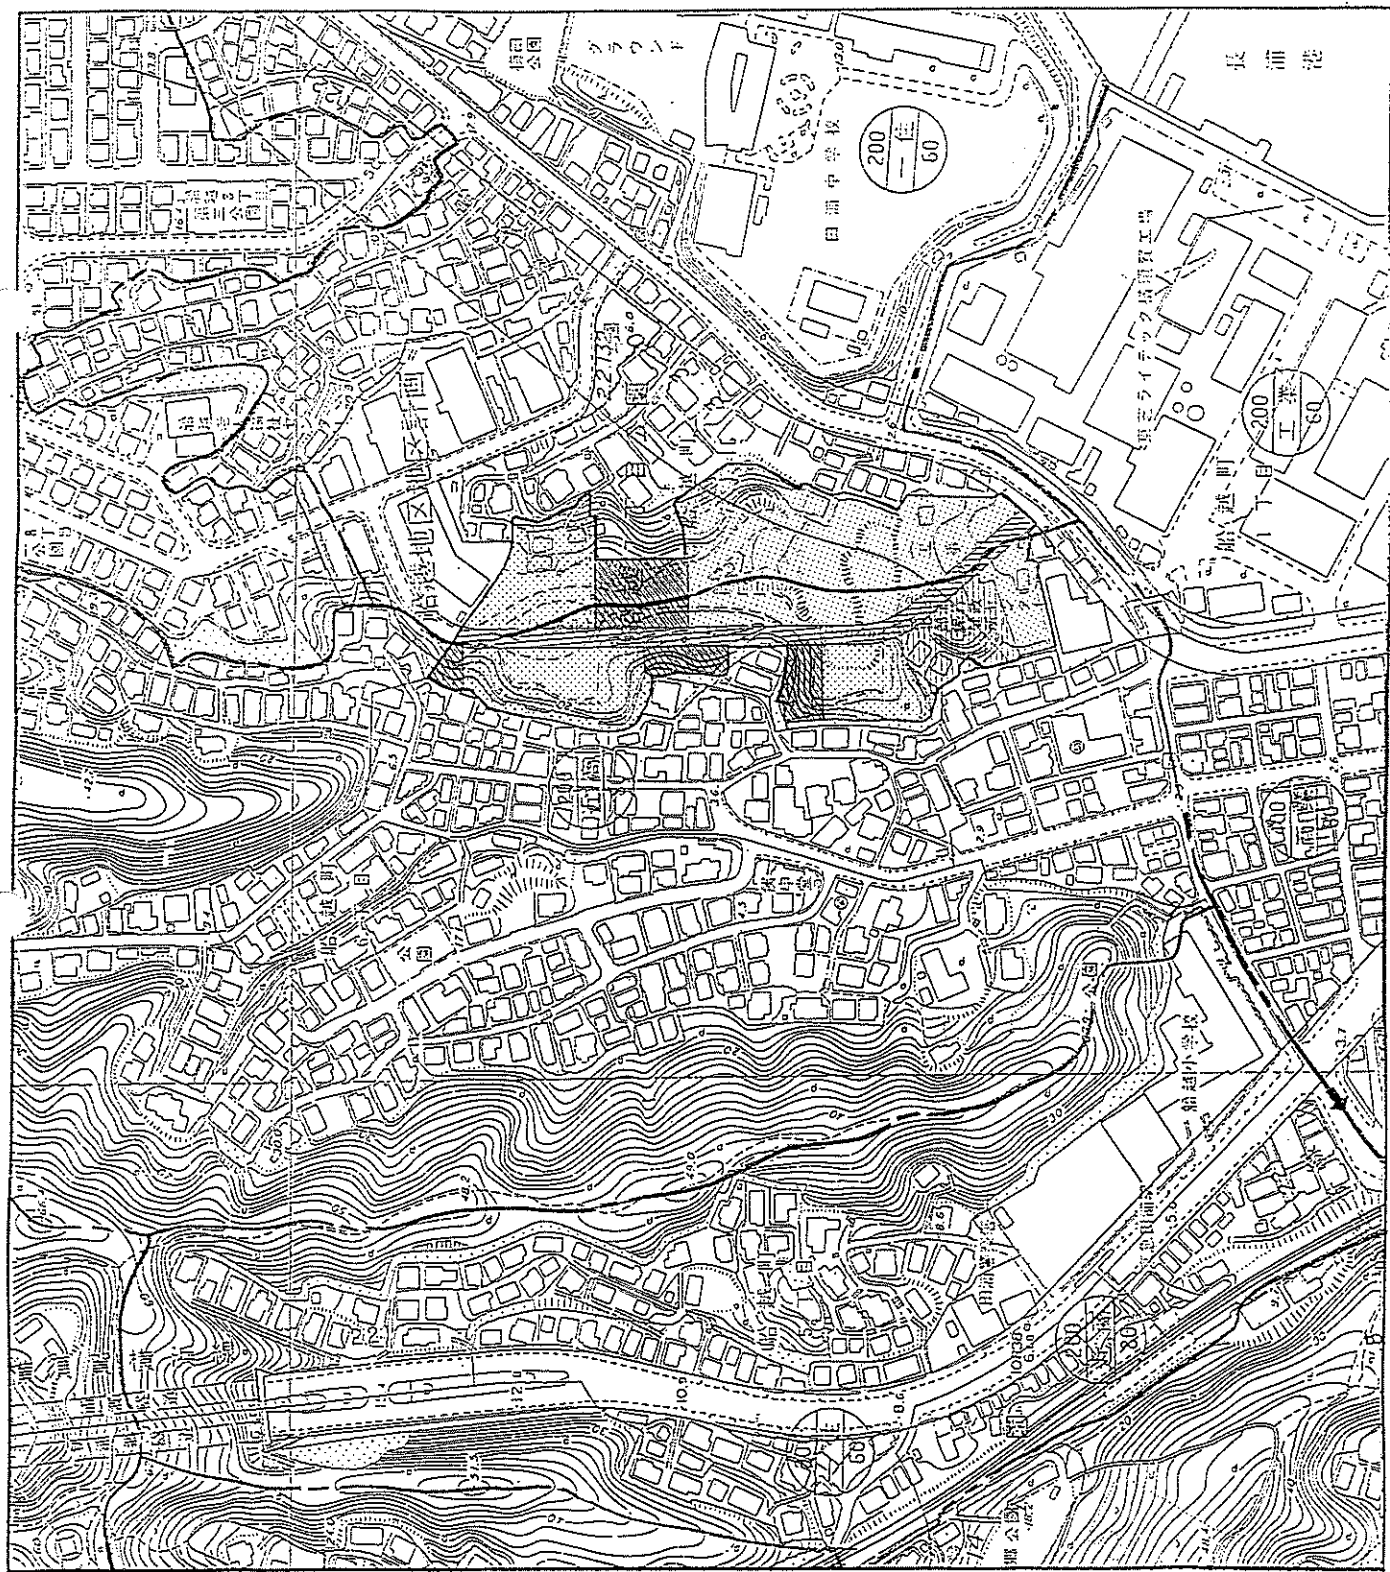

凡 例		
地区計画区域	域	
地区道路(幅員9m)		
施設公	園	

凡 例		
地区計画区域	域	
整備計画	共同住宅地区	
区域	住宅商業複合地区	