


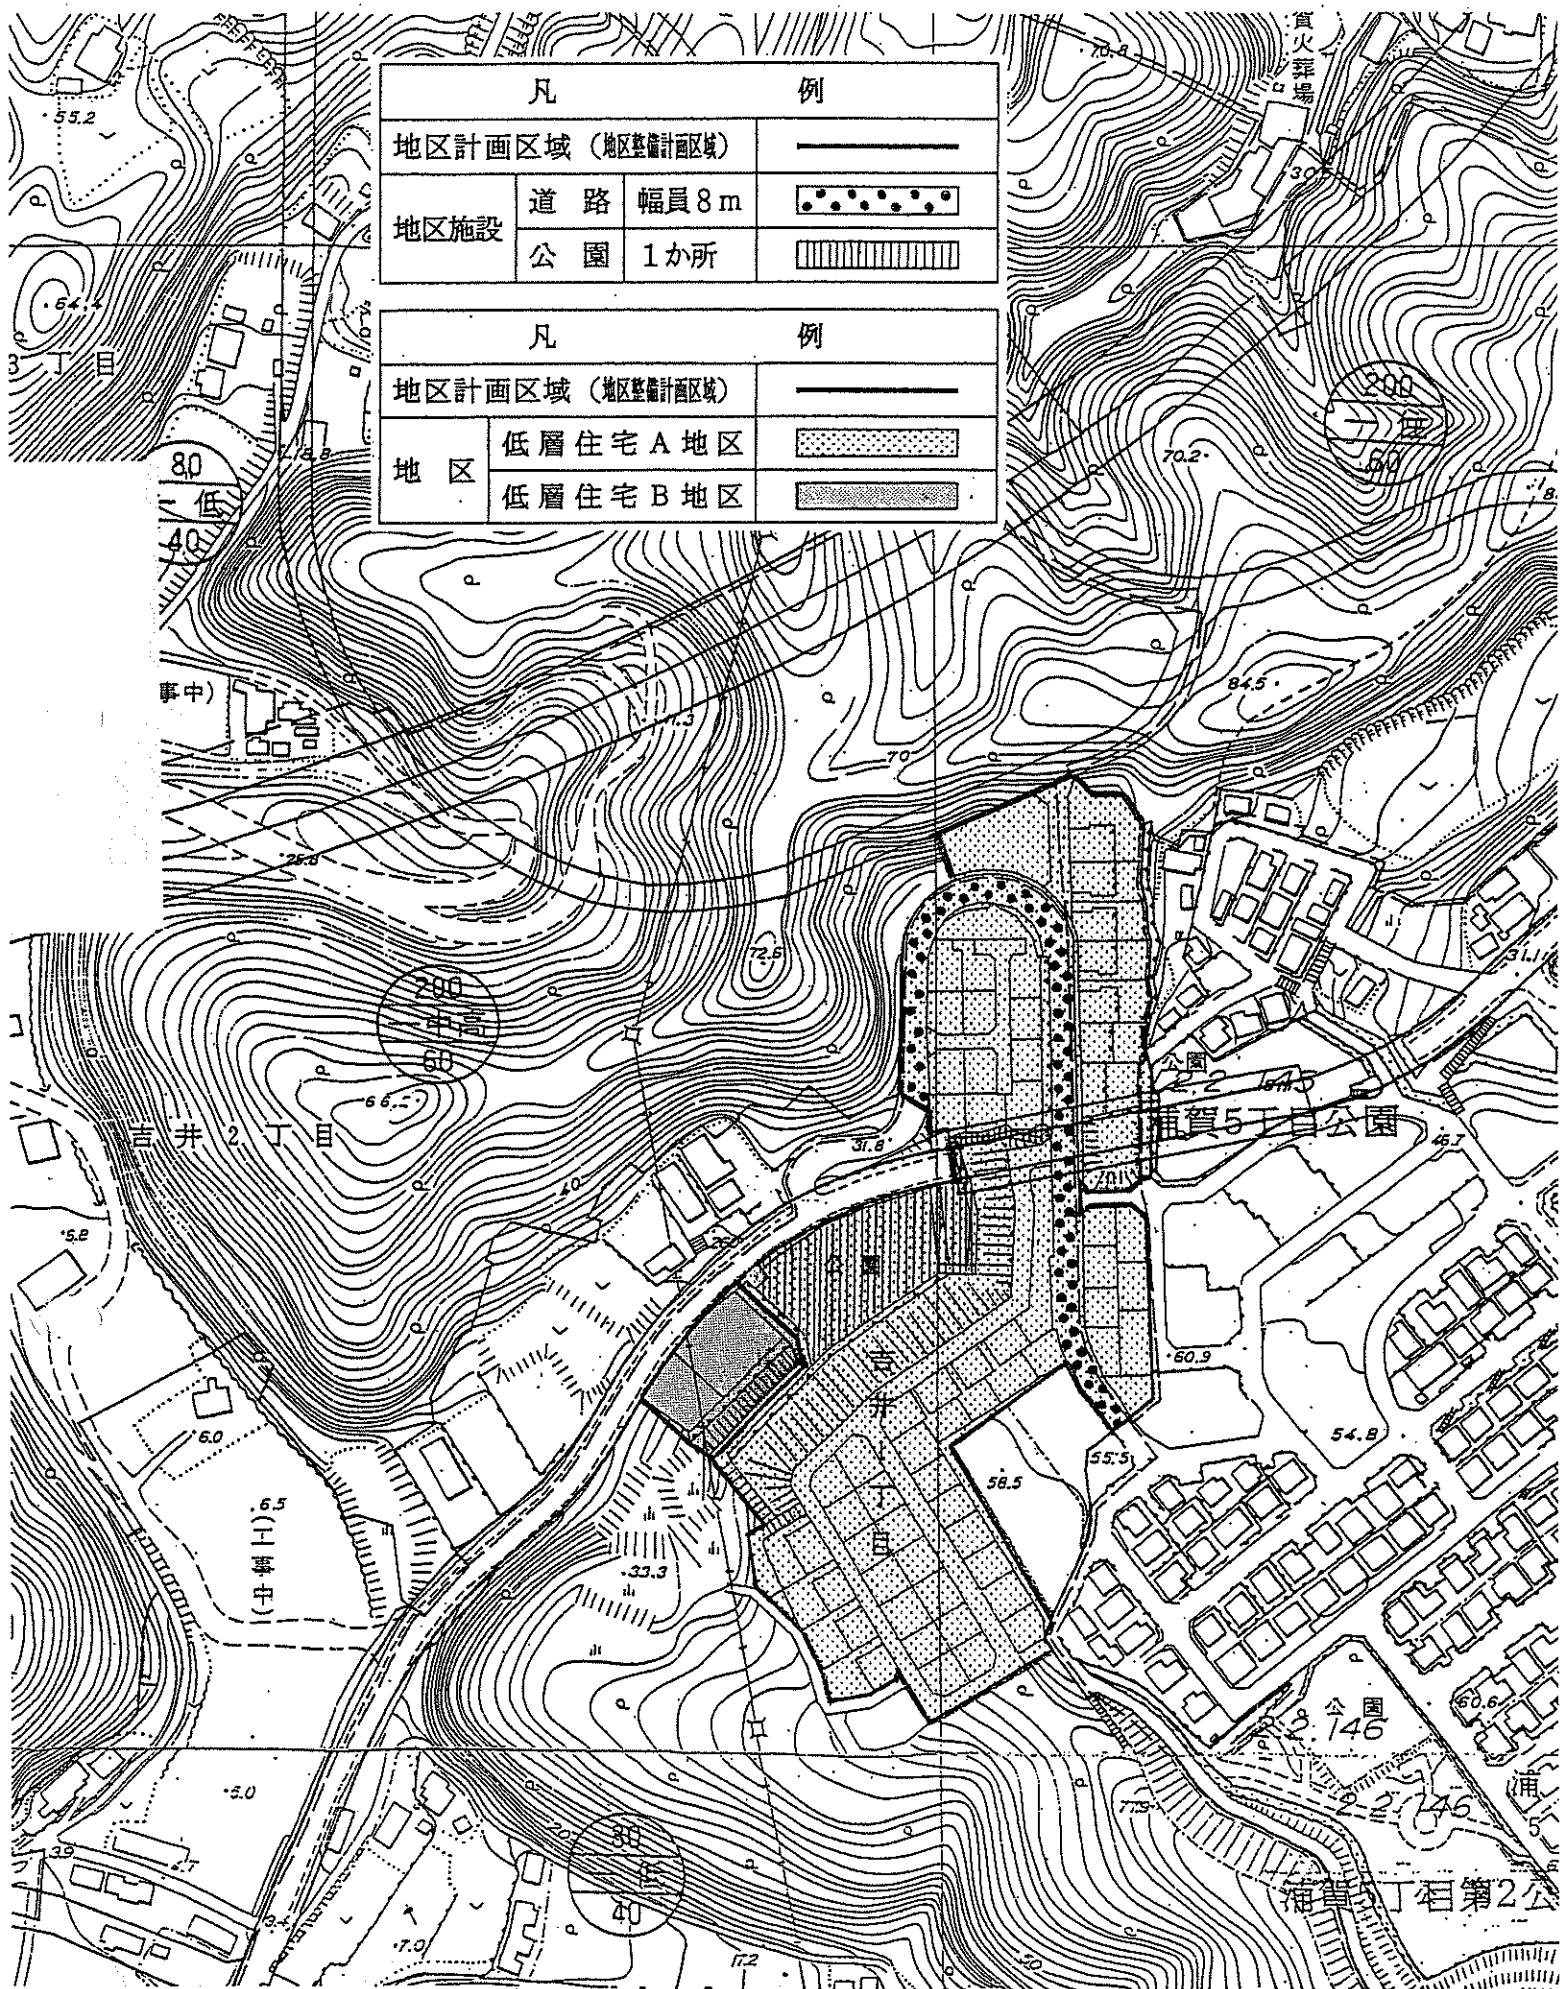

凡			例
地区計画区域 (地区整備計画区域)			——
地区施設	道路	幅員 8 m	● ● ● ● ● ● ● ●
	公園	1 か所	

凡			例
地区計画区域 (地区整備計画区域)			——
地区	低層住宅 A 地区		● ● ● ● ● ● ● ●
	低層住宅 B 地区		■ ■ ■ ■ ■ ■ ■ ■