
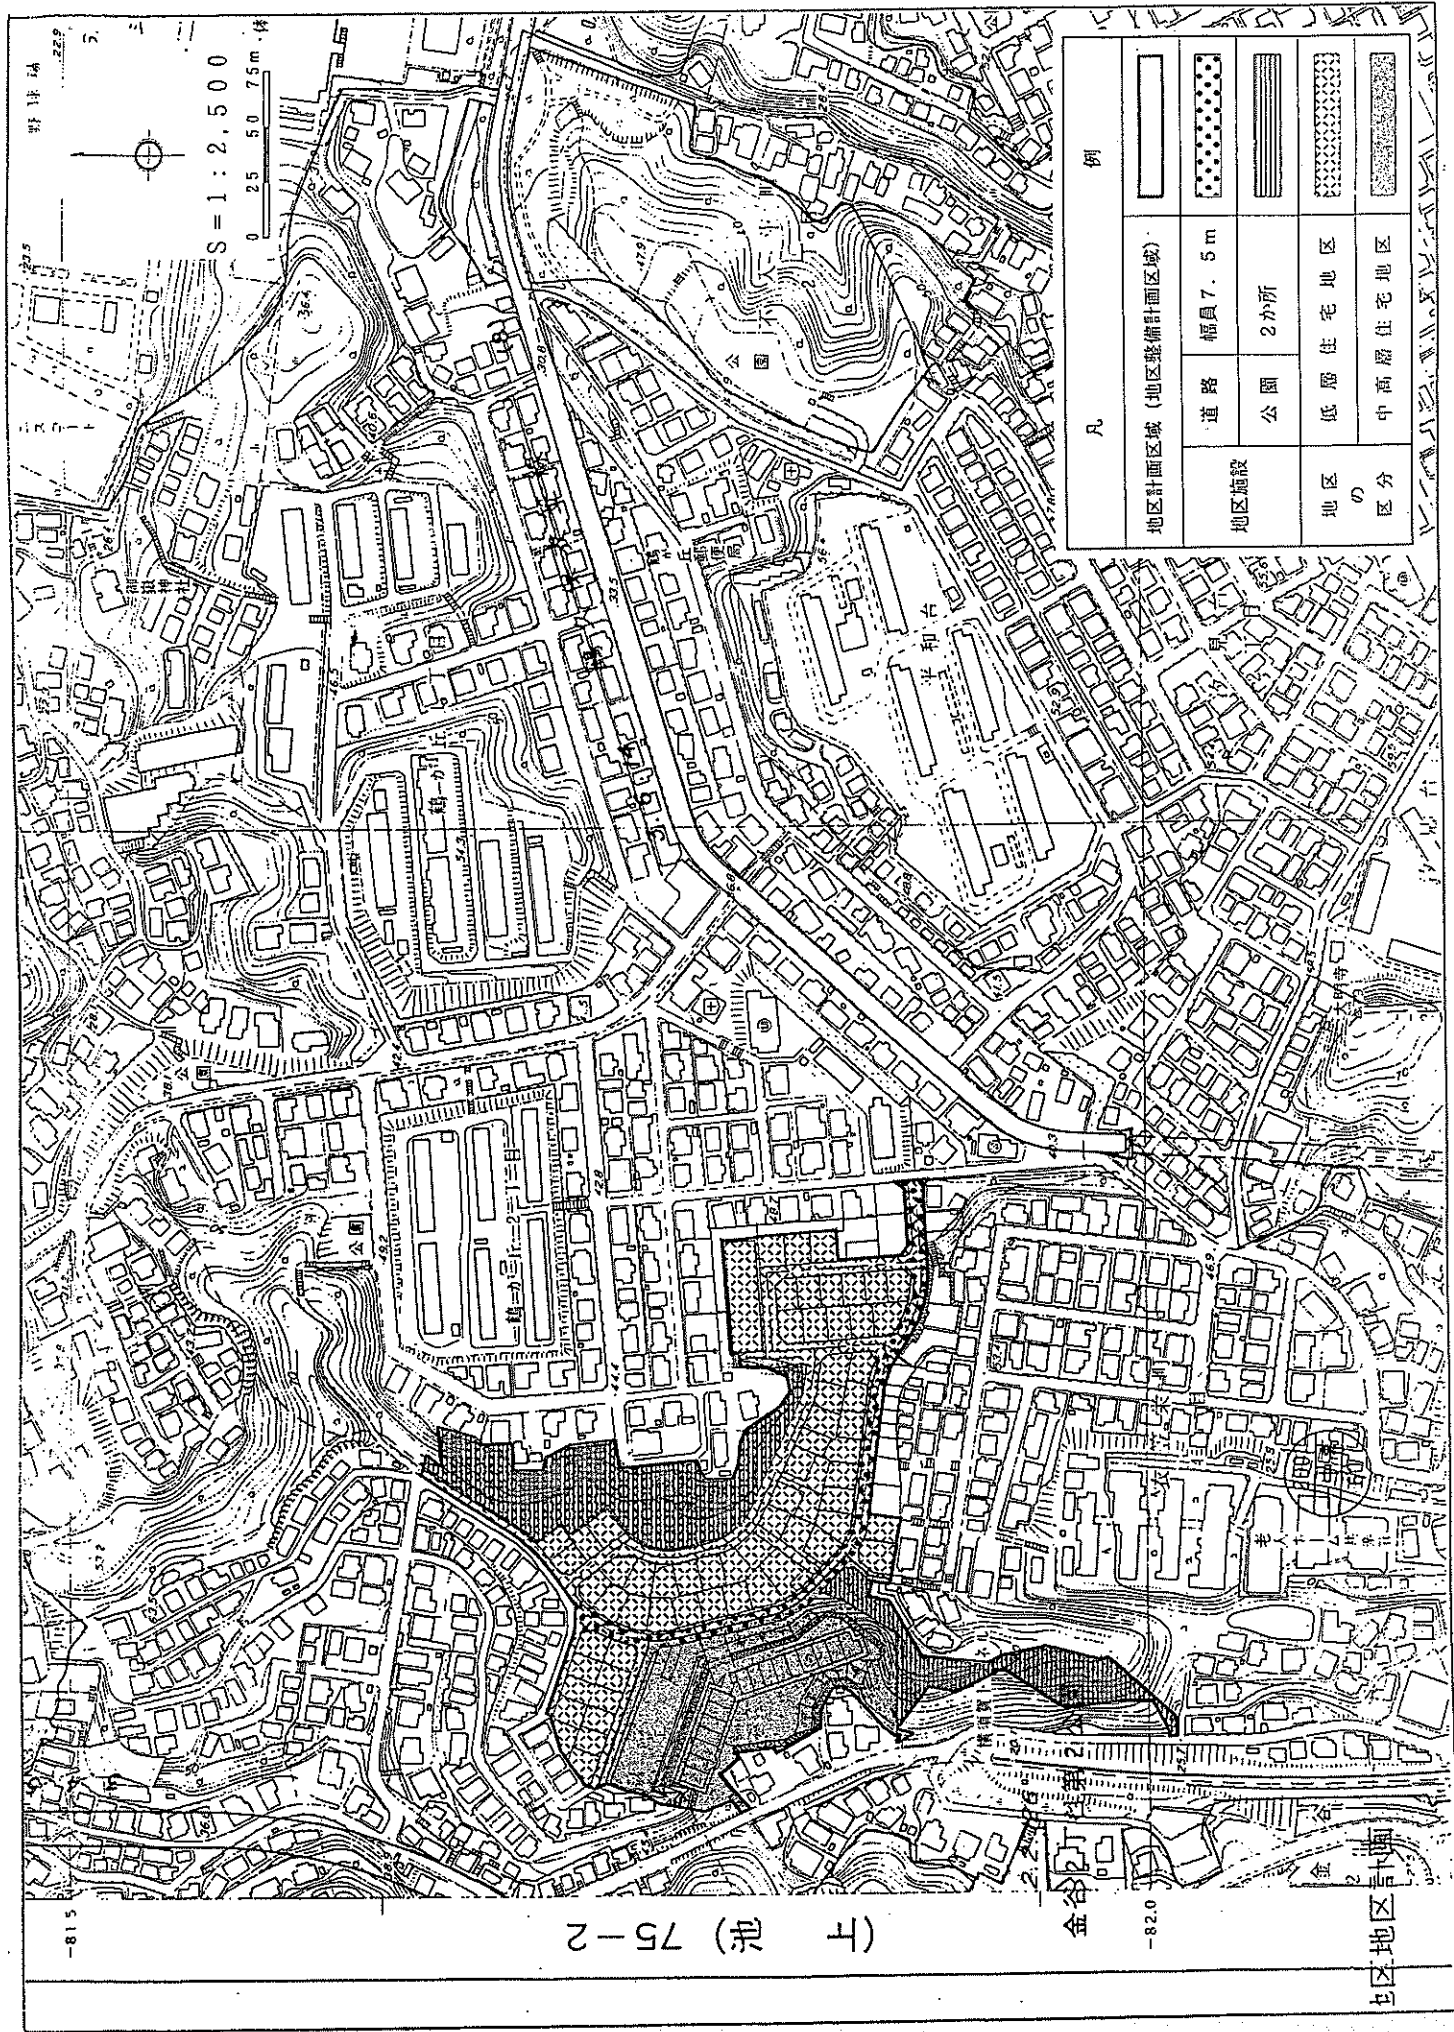


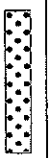

凡 例	
地区計画区域 (地区整備計画区域)	
	
地区施設	道路 幅員 7.5 m
	公園 2か所
地区の区分	低層住宅地区
	中高層住宅地区