


S=1:2,500

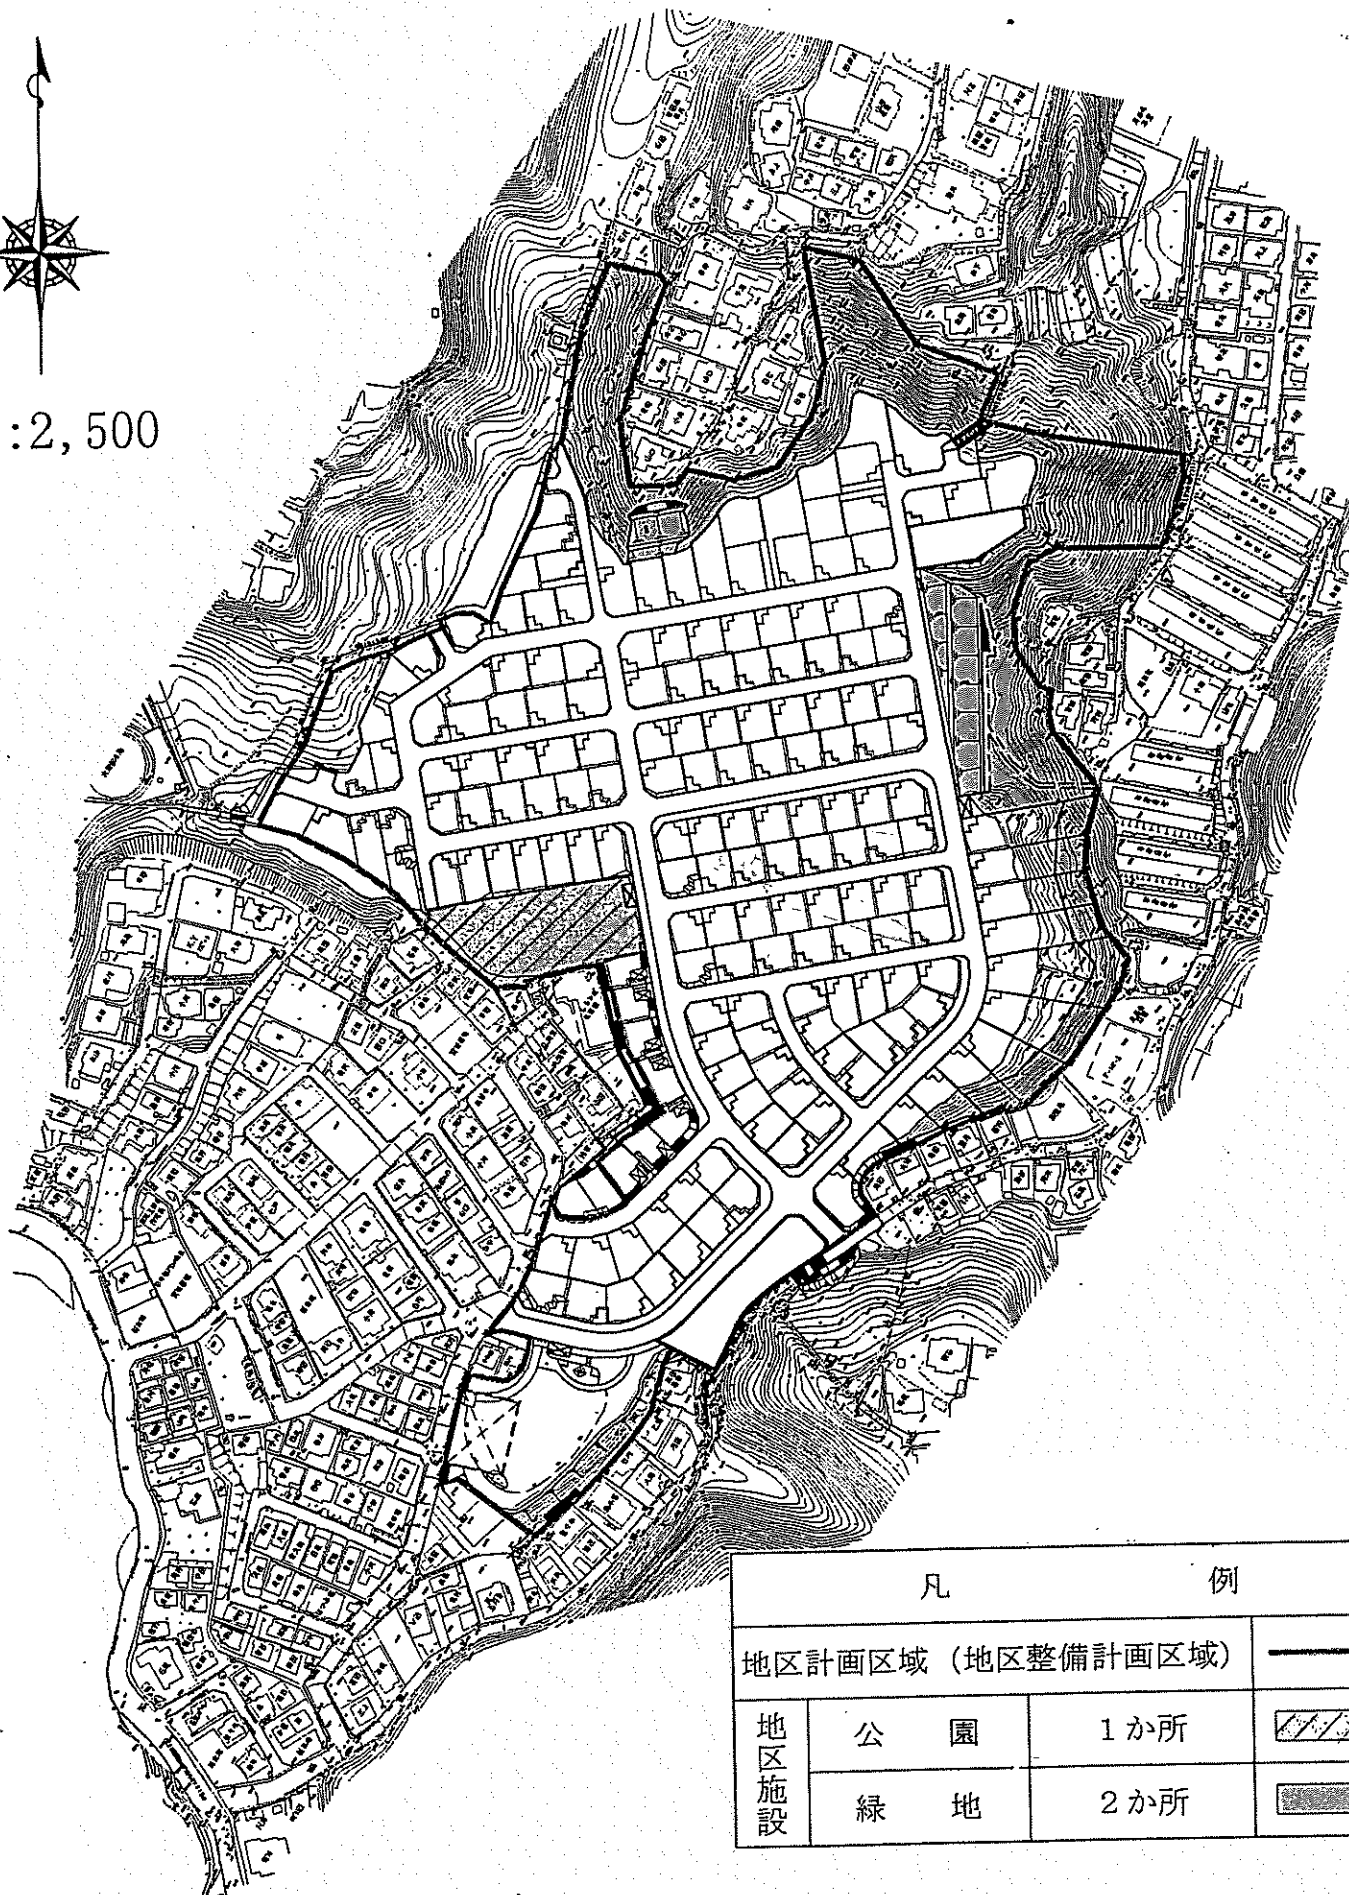

凡		例	
地区計画区域（地区整備計画区域）			——
地区施設	公園	1 箇所	
	緑地	2 箇所	