


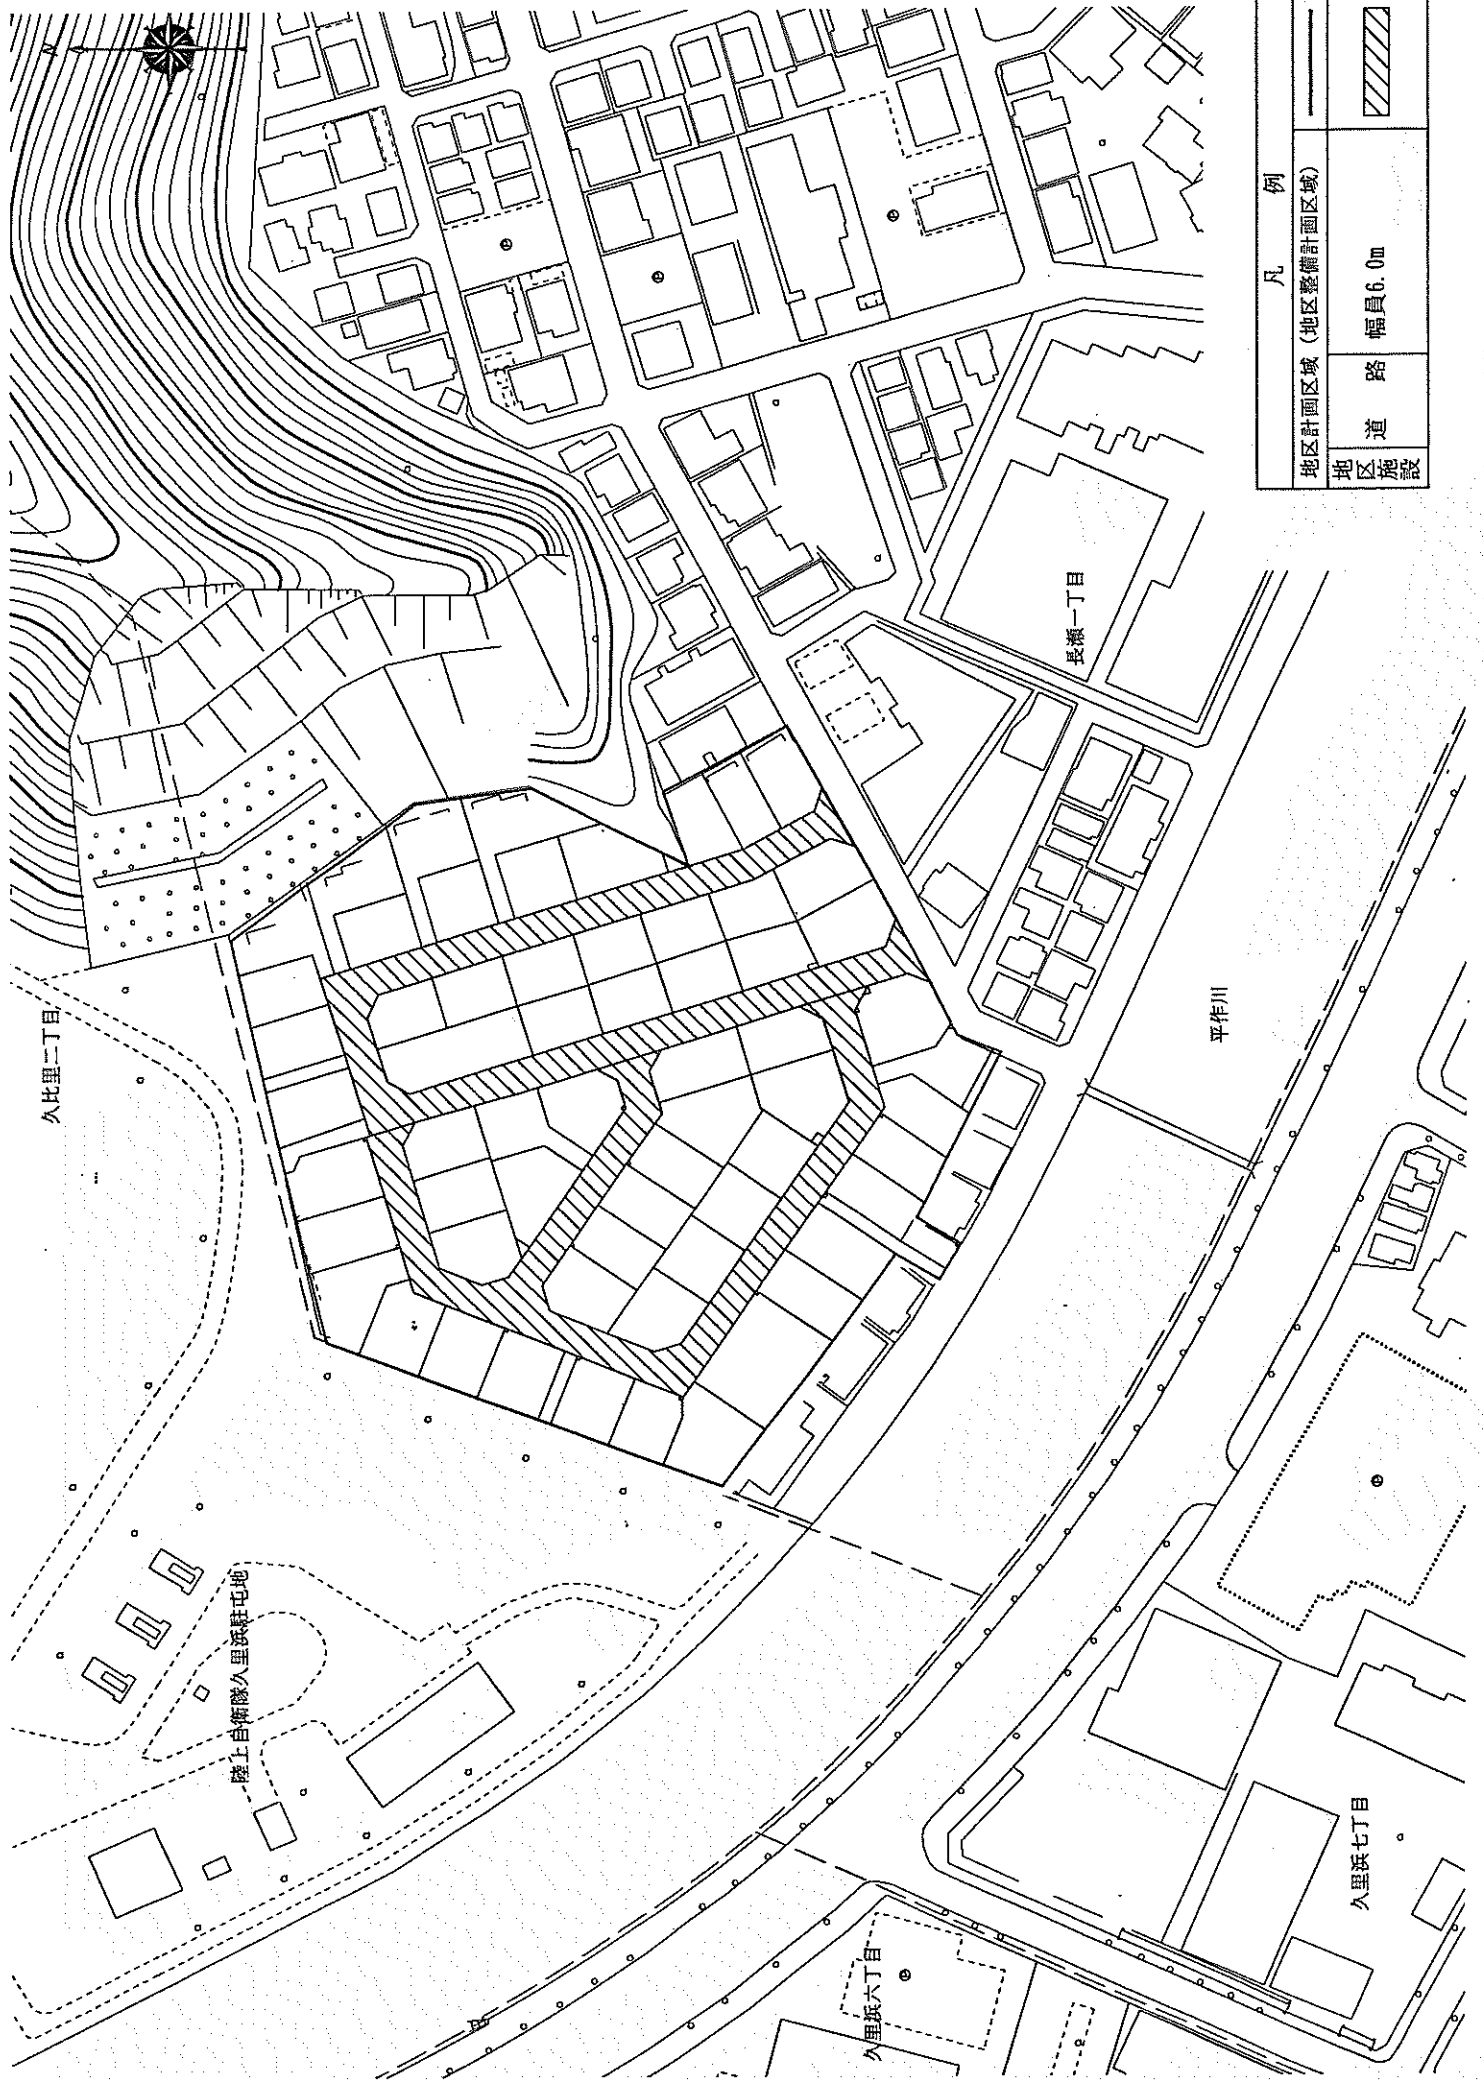

凡 例		
地区計画区域 (地区整備計画区域)		
地区施設	道	幅員6.0m