


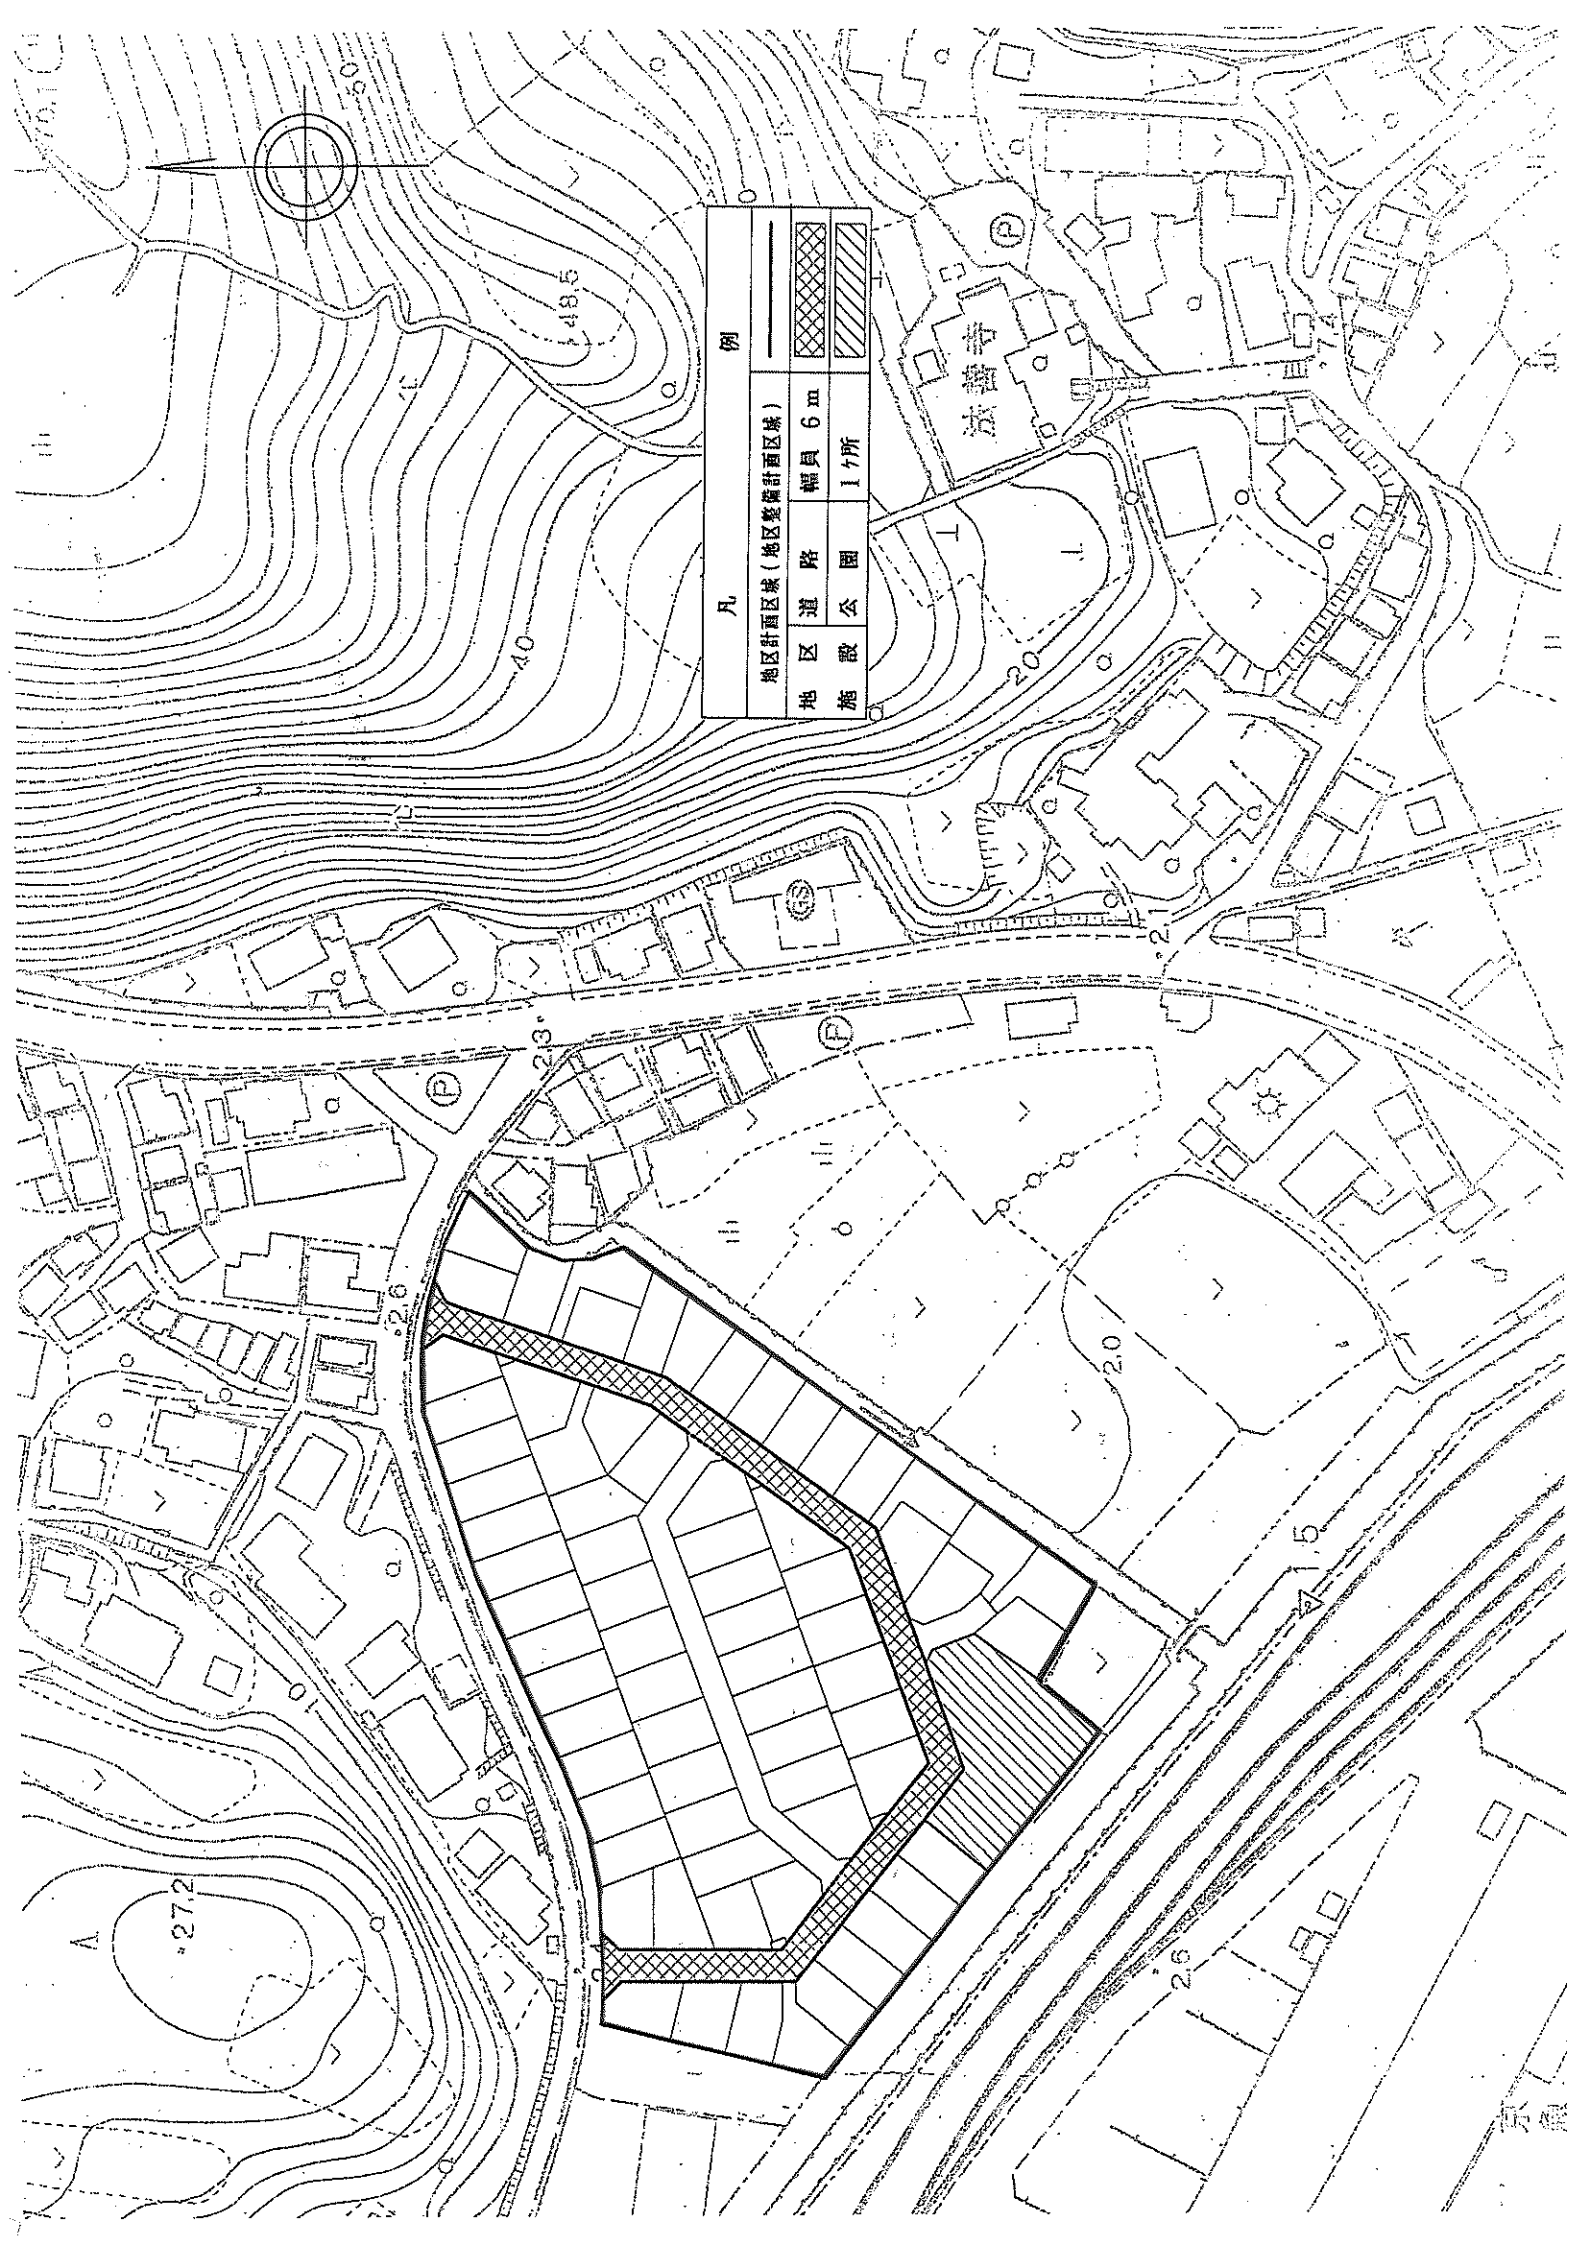

凡 例			
地区計画区域(地区整備計画区域)			
地区	道路	幅員 6 m	
施設	公園	1ヶ所	

法善寺

27.2

23.0

22.6

26.0

24.5

2.0

2.1

2.0

4.0

48.5