


計画図

S=1/1000

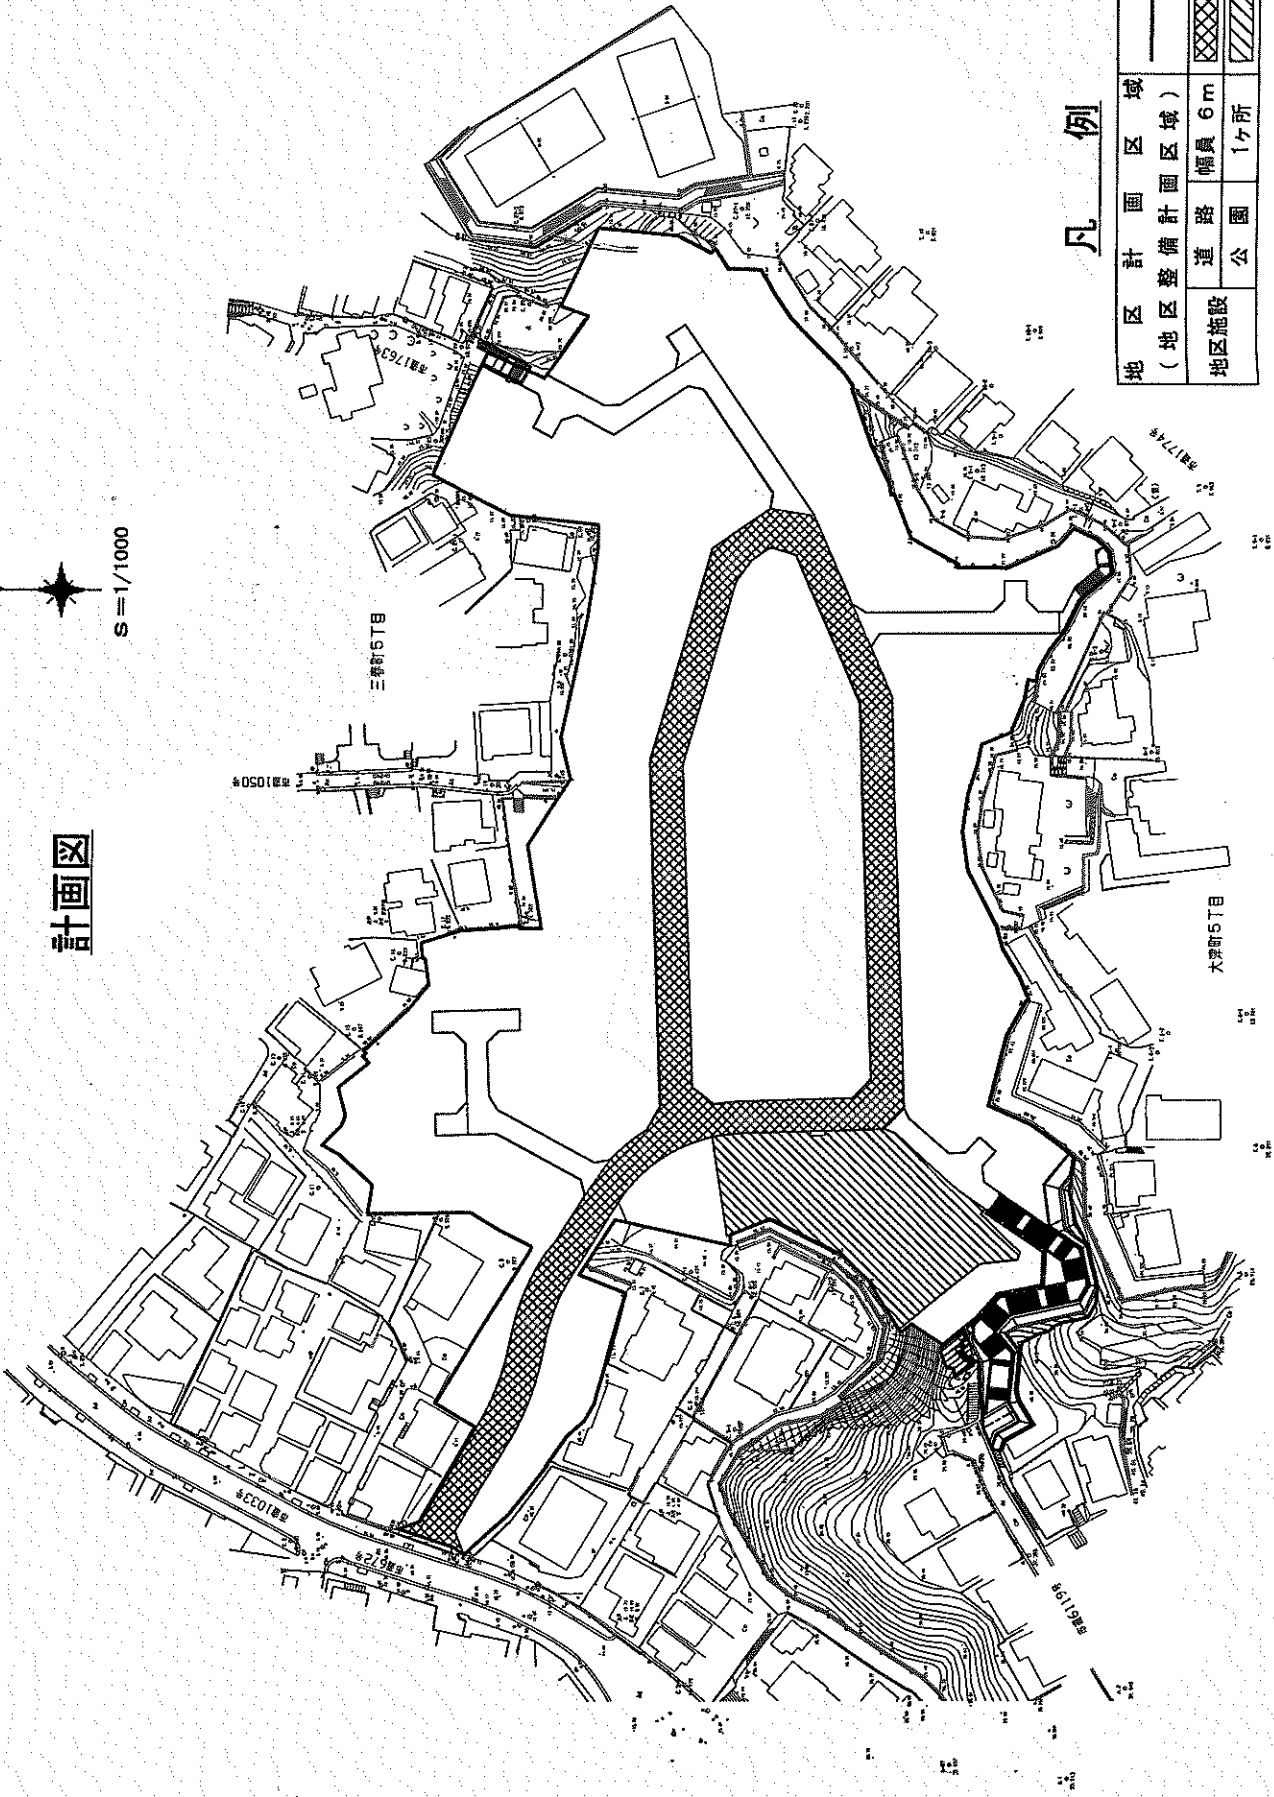

凡例

地区計画区域	——
(地区整備計画区域)	——
地区施設	⊗
道路	幅員 6m
公園	1ヶ所