


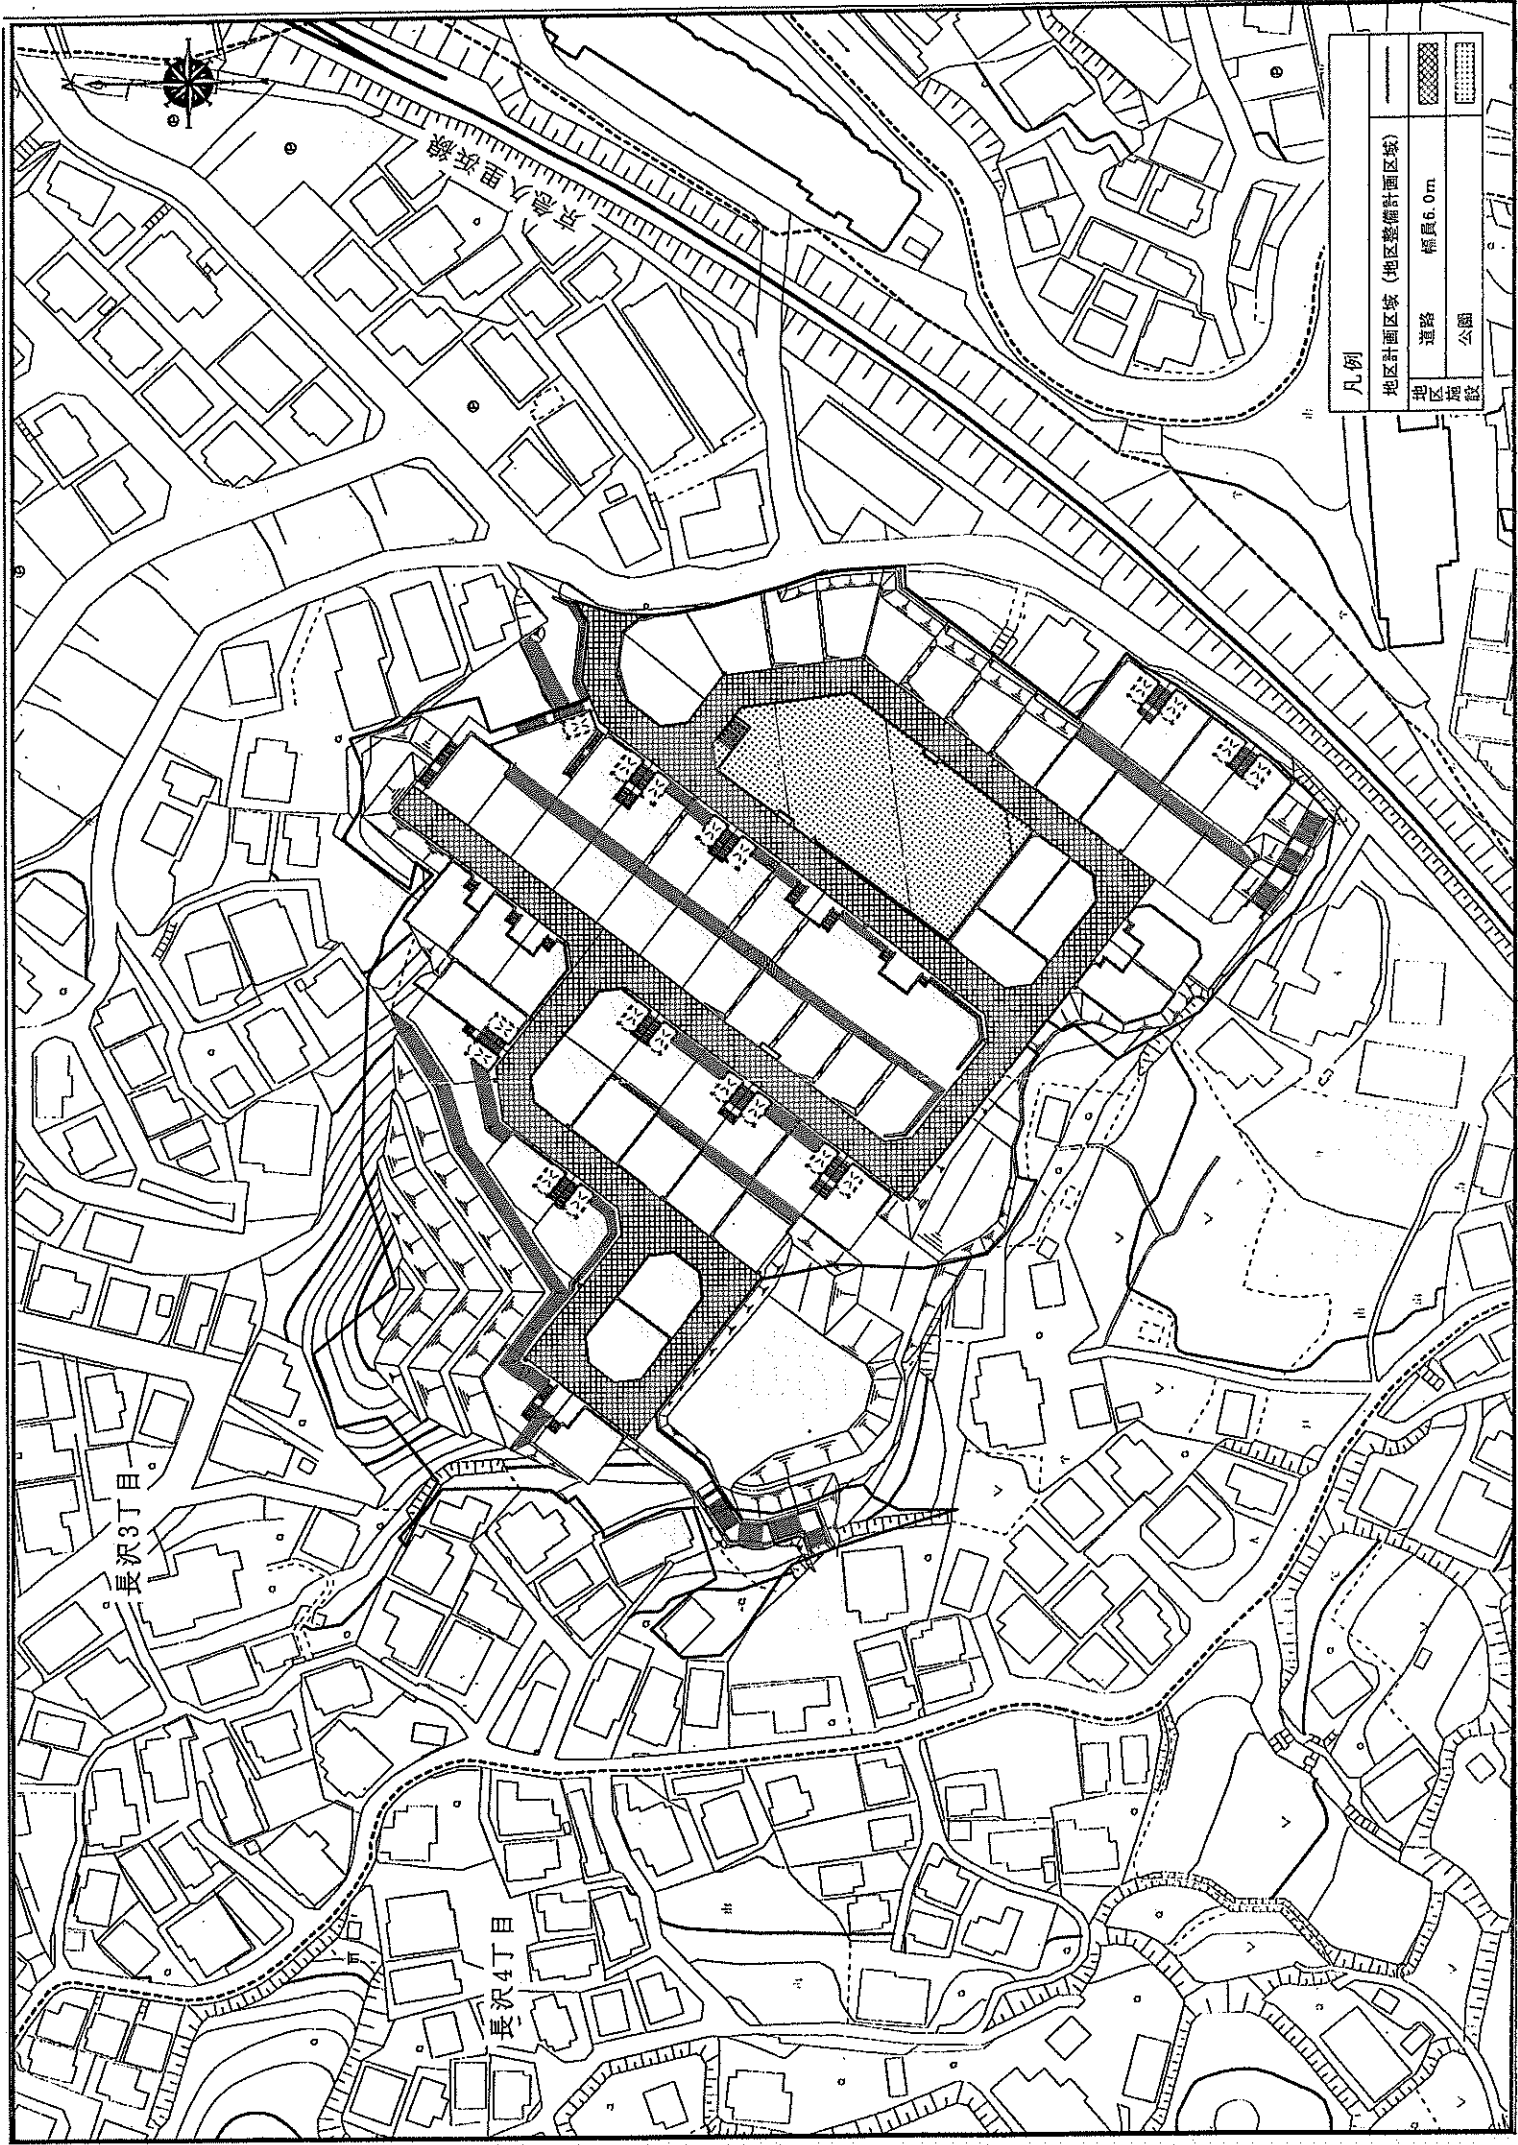

凡例

地区計画区域 (地区整備計画区域)

地区	道路	幅員6.0m
地区	公園	