


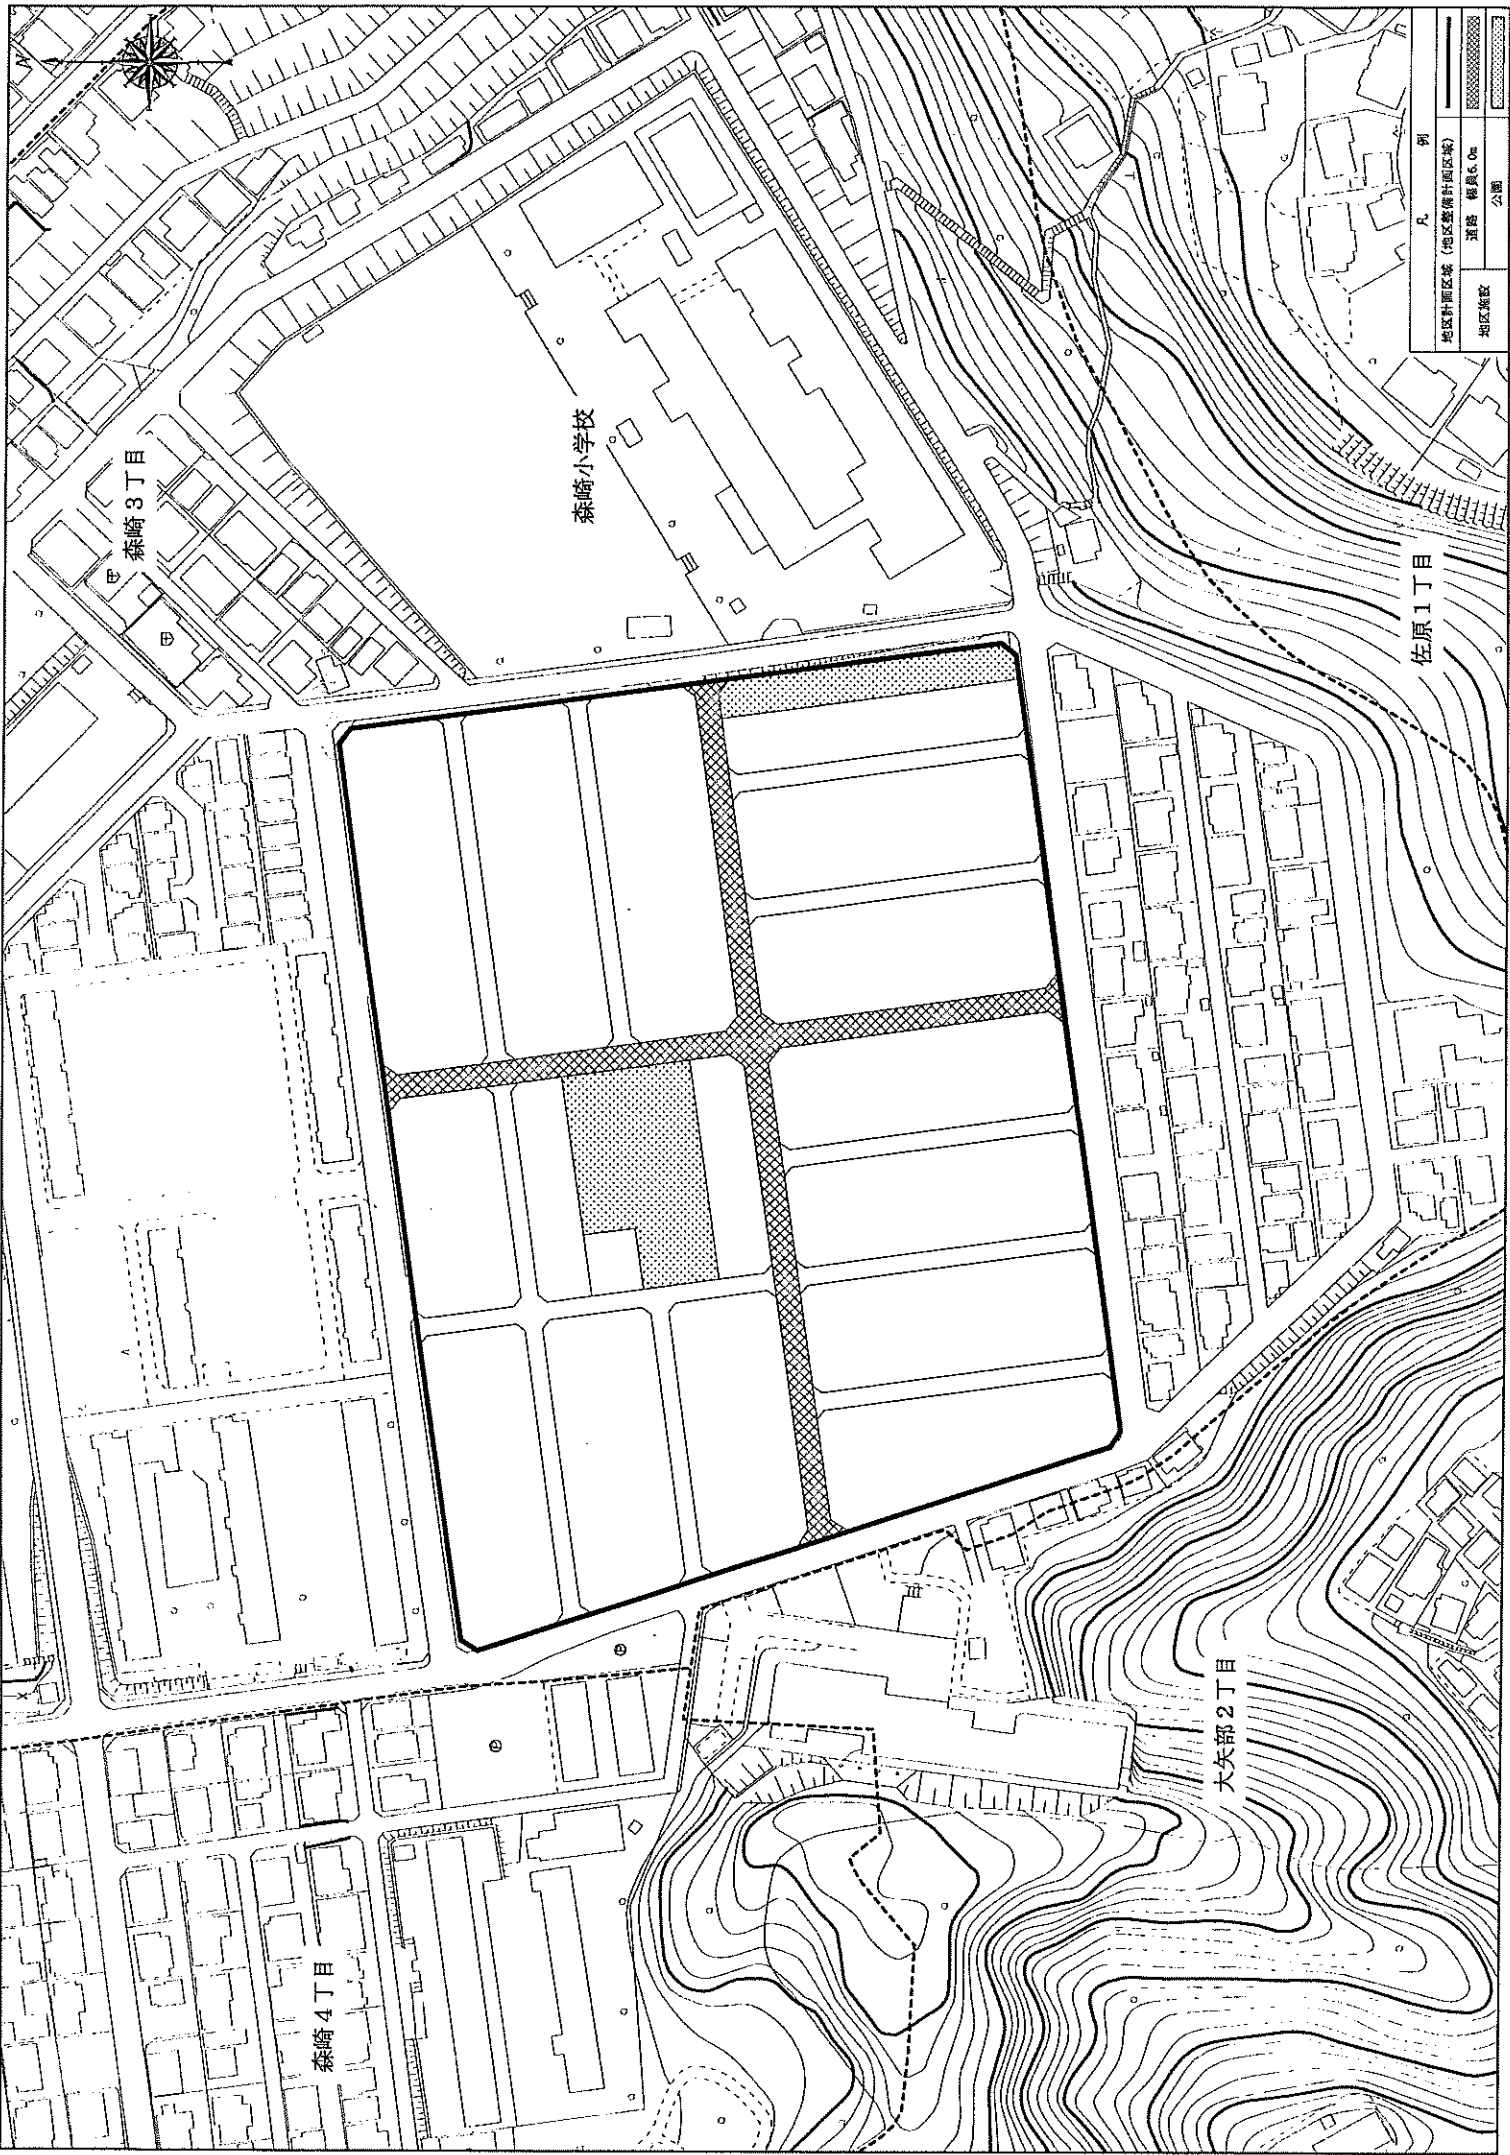

凡 例	
地区計画区域 (地区整備計画区域)	
道路 幅員6.0m	
地区施設	
公園	