


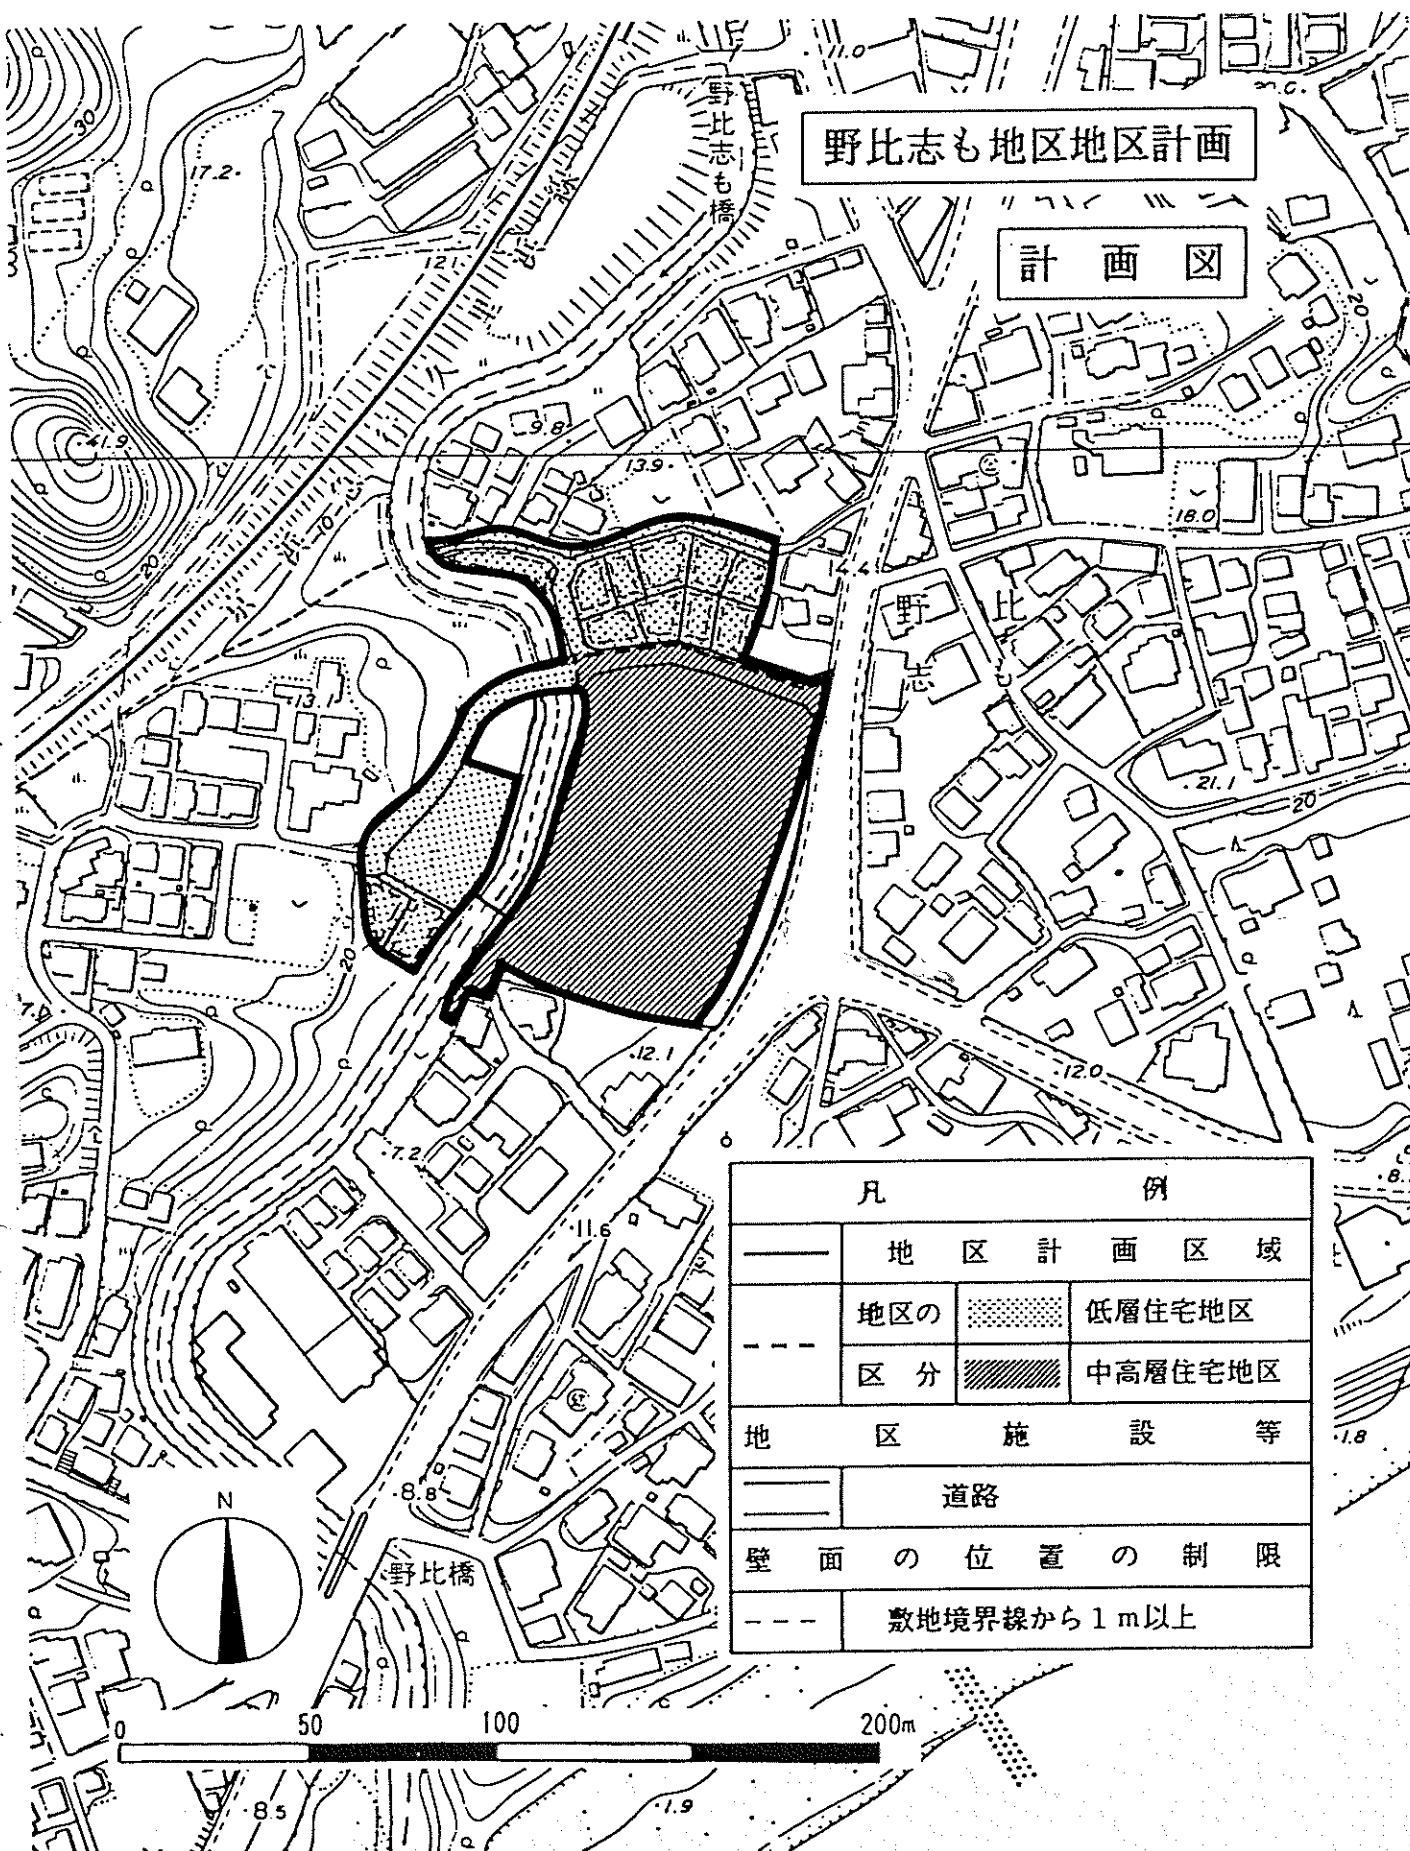

凡 例	
——	地区計画区域
地区の	低層住宅地区
区分	中高層住宅地区
地区施設等	
——	道路
壁面の位置の制限	
---	敷地境界線から1m以上