


吉井・池田地区地区計画
地区計画の方針付図(5の3)

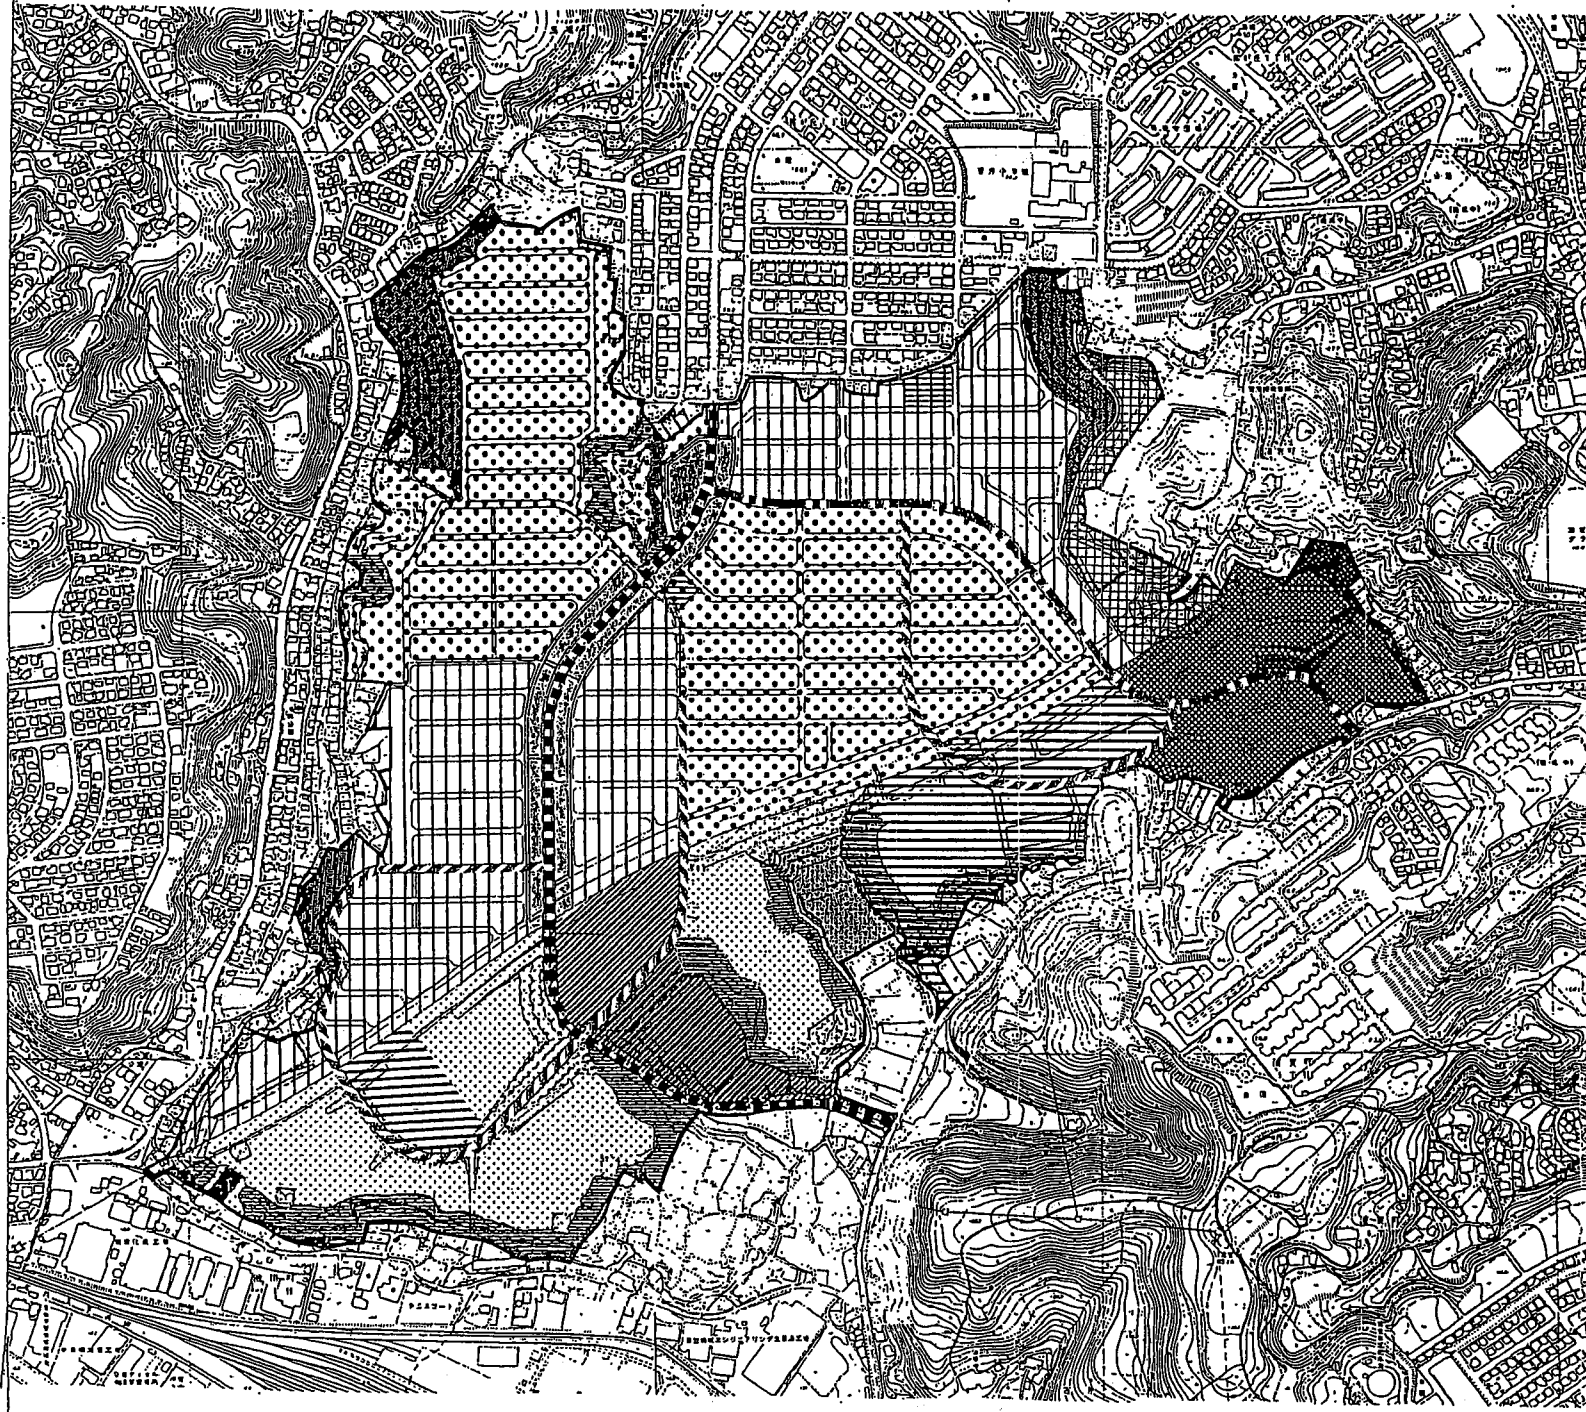

凡 例	
地区計画区域	
地区施設: 幹線道路 (幅員13m)	■■■■■■■
地区施設: 幹線道路 (幅員10.5m)	○○○○○○○
地区施設: 幹線道路 (幅員10m)	■■■■■■■
地区施設: 幹線道路 (幅員9m)	■■■■■■■
地区施設: 公 園	■■■■■■■
地区施設: 緑 地	■■■■■■■
地区施設: 公 共 空 地	■■■■■■■
樹 林 地 ・ 草 地	■■■■■■■
低層専用住宅地区	■■■■■■■
低層住宅地区	■■■■■■■
中低層住宅地区	■■■■■■■
共同住宅A地区	■■■■■■■
共同住宅B地区	■■■■■■■
沿道施設A地区	■■■■■■■
沿道施設B地区	■■■■■■■
住宅商業複合地区	■■■■■■■

