


地区計画の方針附図

S=1/1500

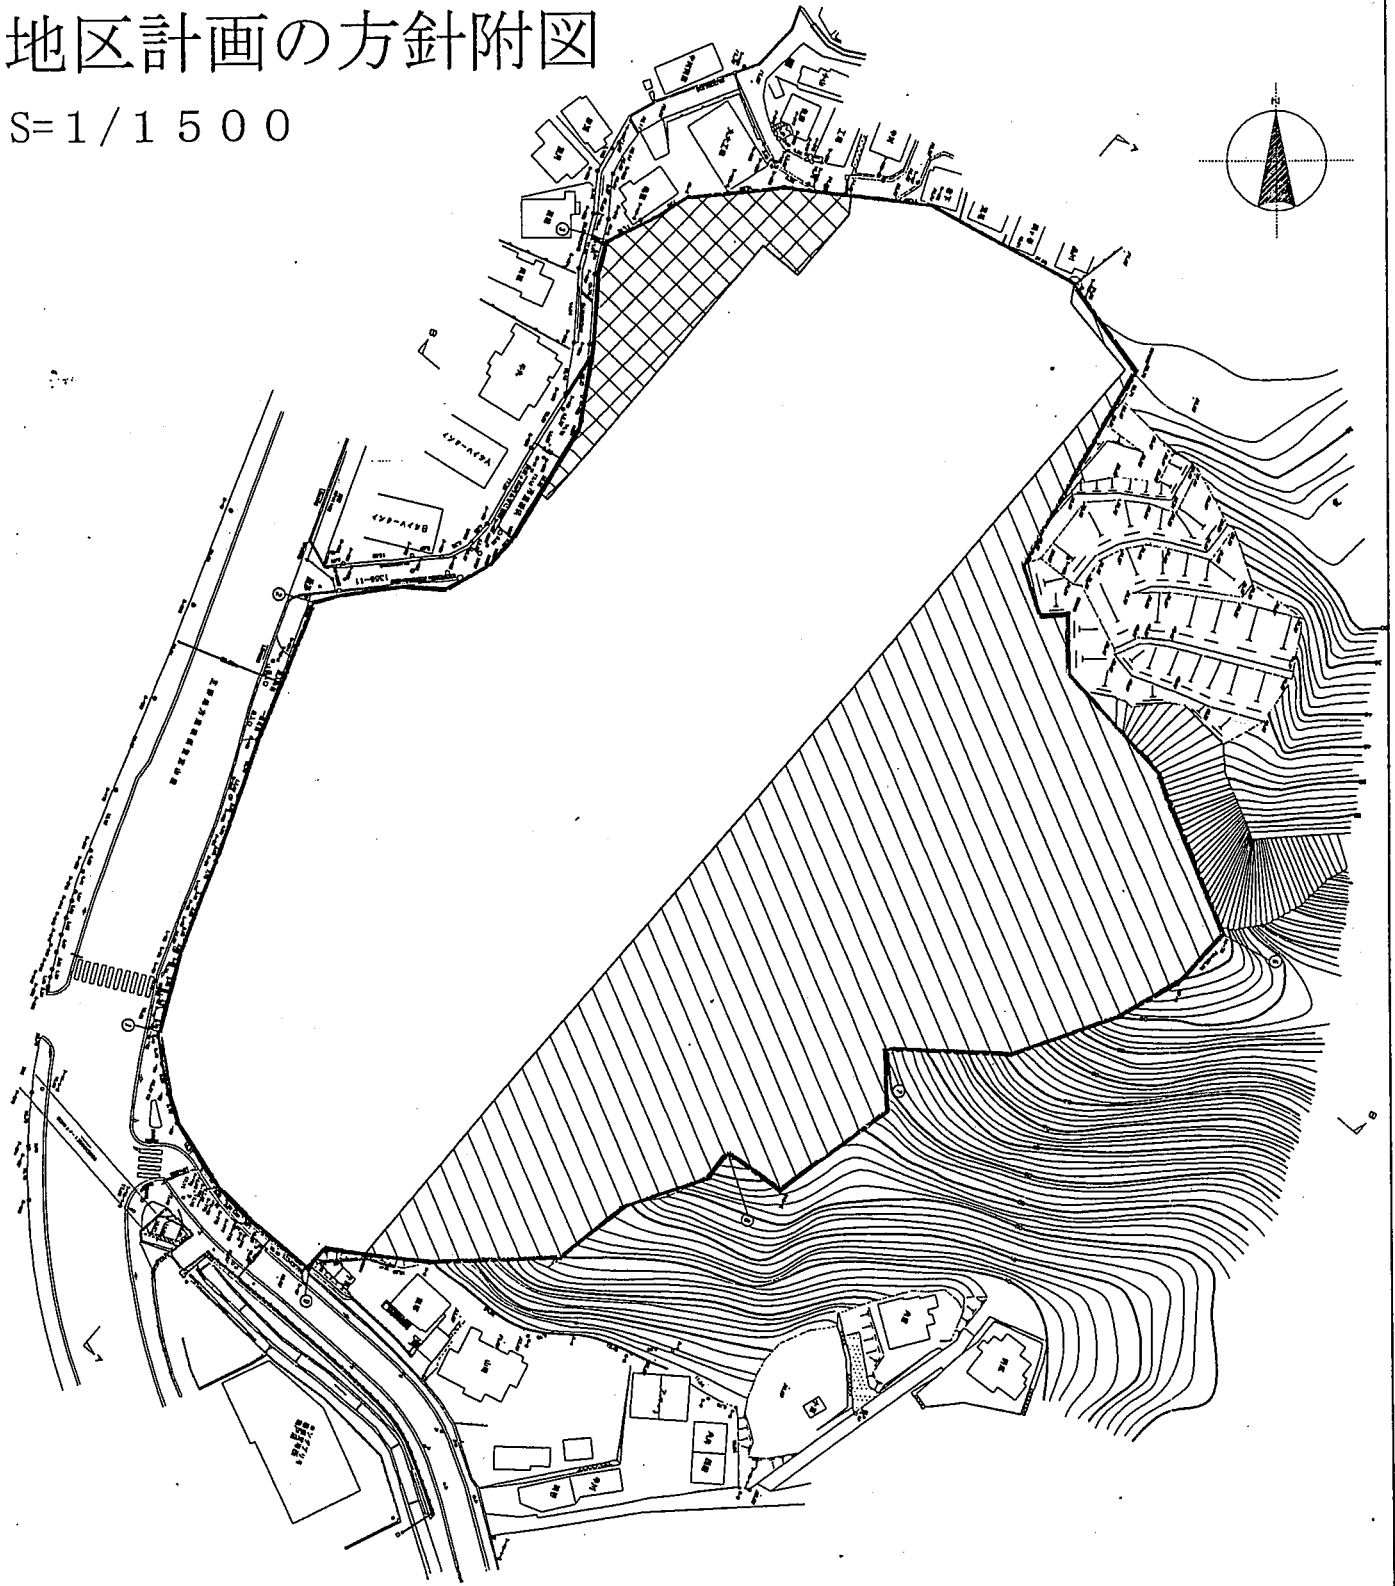

凡		例
地区計画区域 (地区整備計画区域)		——
地区施設	公園 1か所	⊗
樹林地及び草地		▨