


野比地区地区計画

計画図

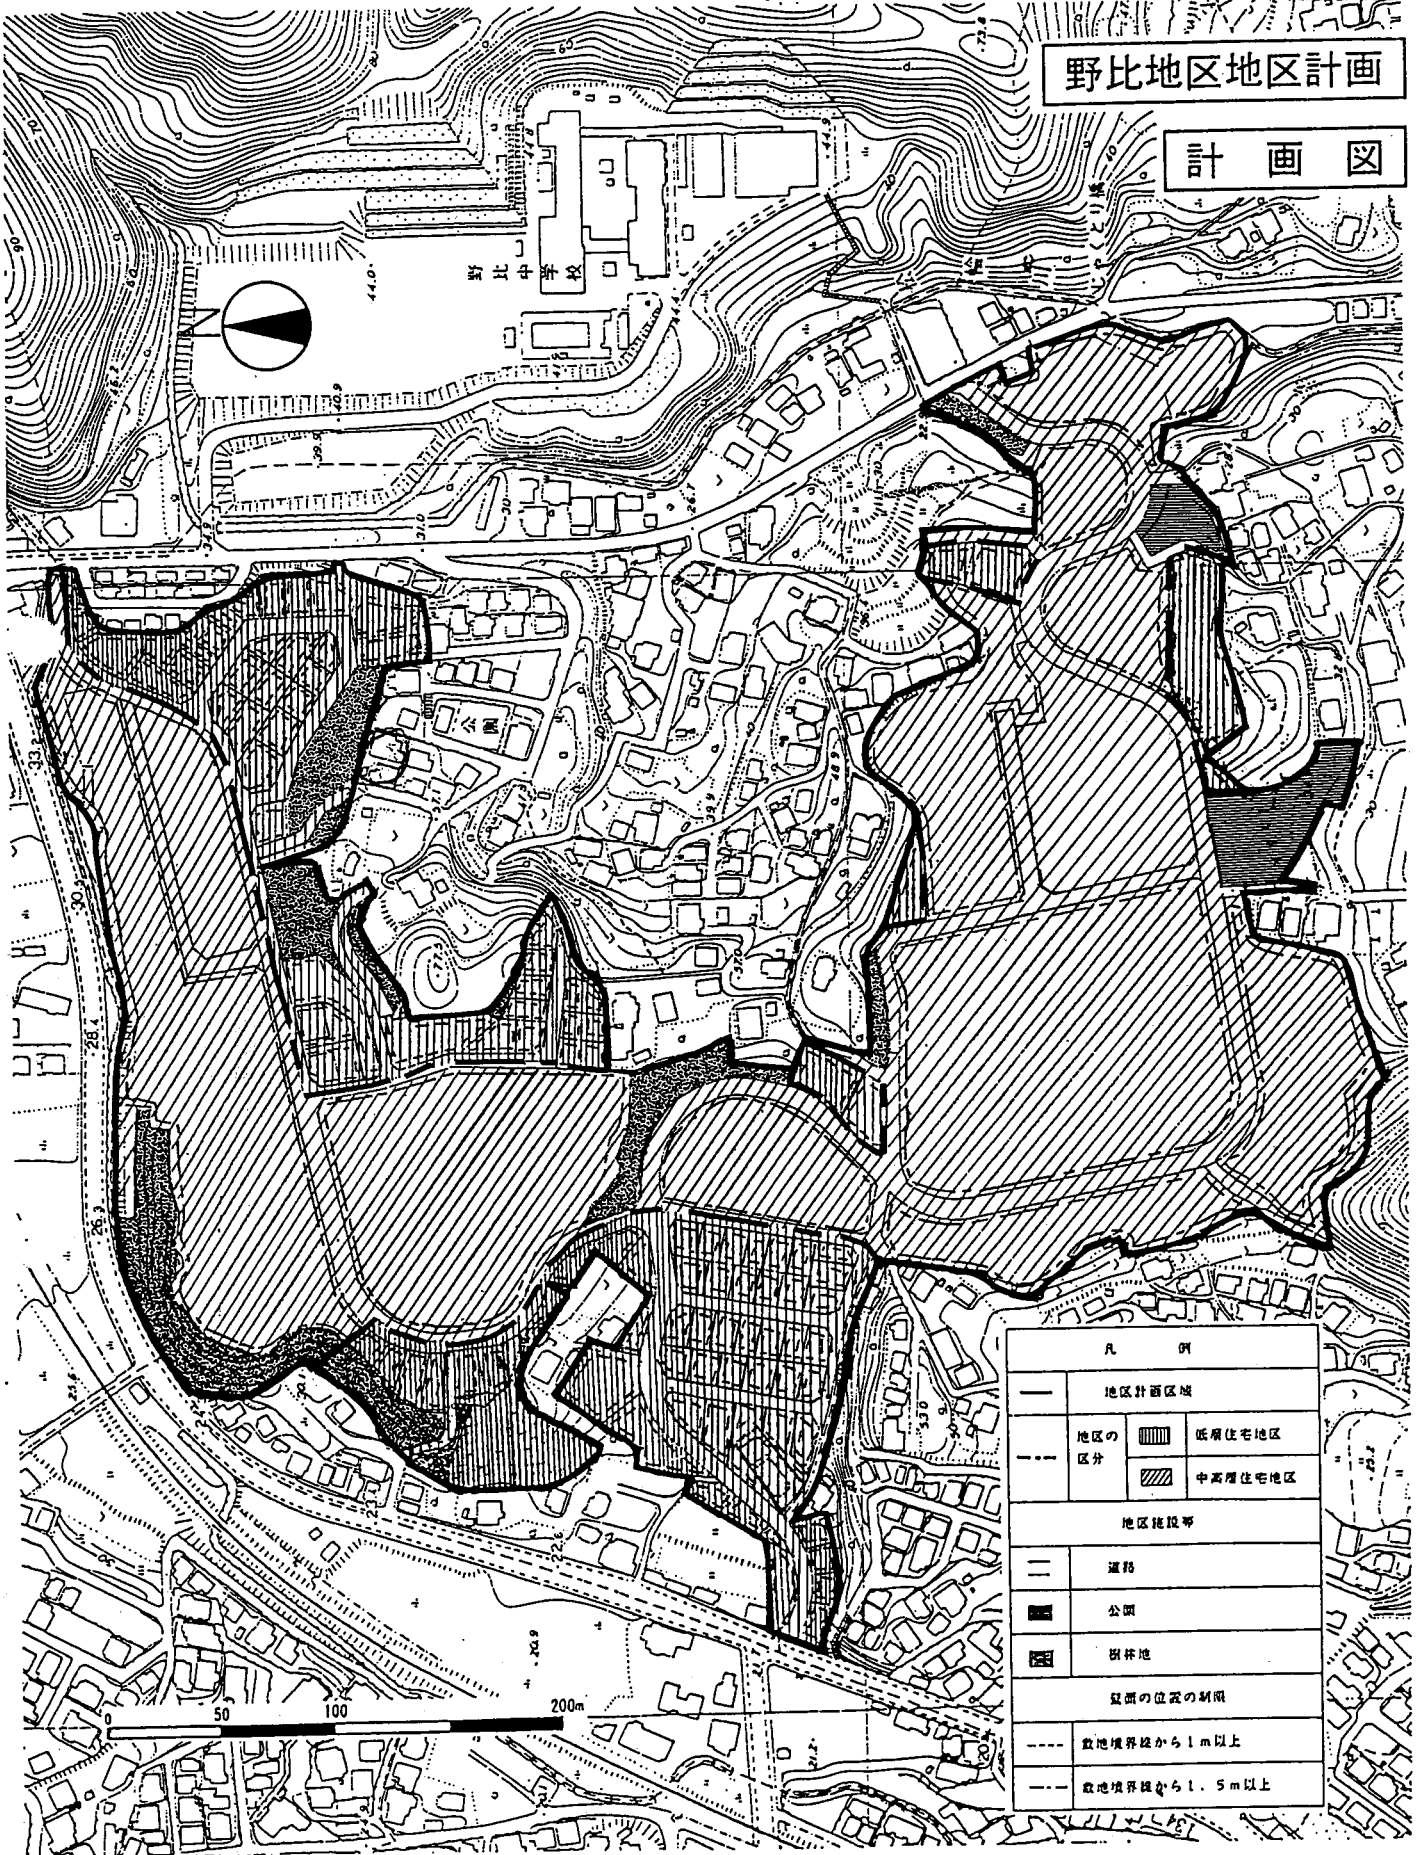

凡 例					
地区計画区域					
地区の区分	<table border="1"> <tr> <td>■</td> <td>低層住宅地区</td> </tr> <tr> <td>▨</td> <td>中高層住宅地区</td> </tr> </table>	■	低層住宅地区	▨	中高層住宅地区
■	低層住宅地区				
▨	中高層住宅地区				
地区施設等					
—	道路				
■	公園				
■	樹林地				
設置の位置の制限					
---	敷地境界線から1m以上				
---	敷地境界線から1.5m以上				