


安針台地区地区計画

計 画 図

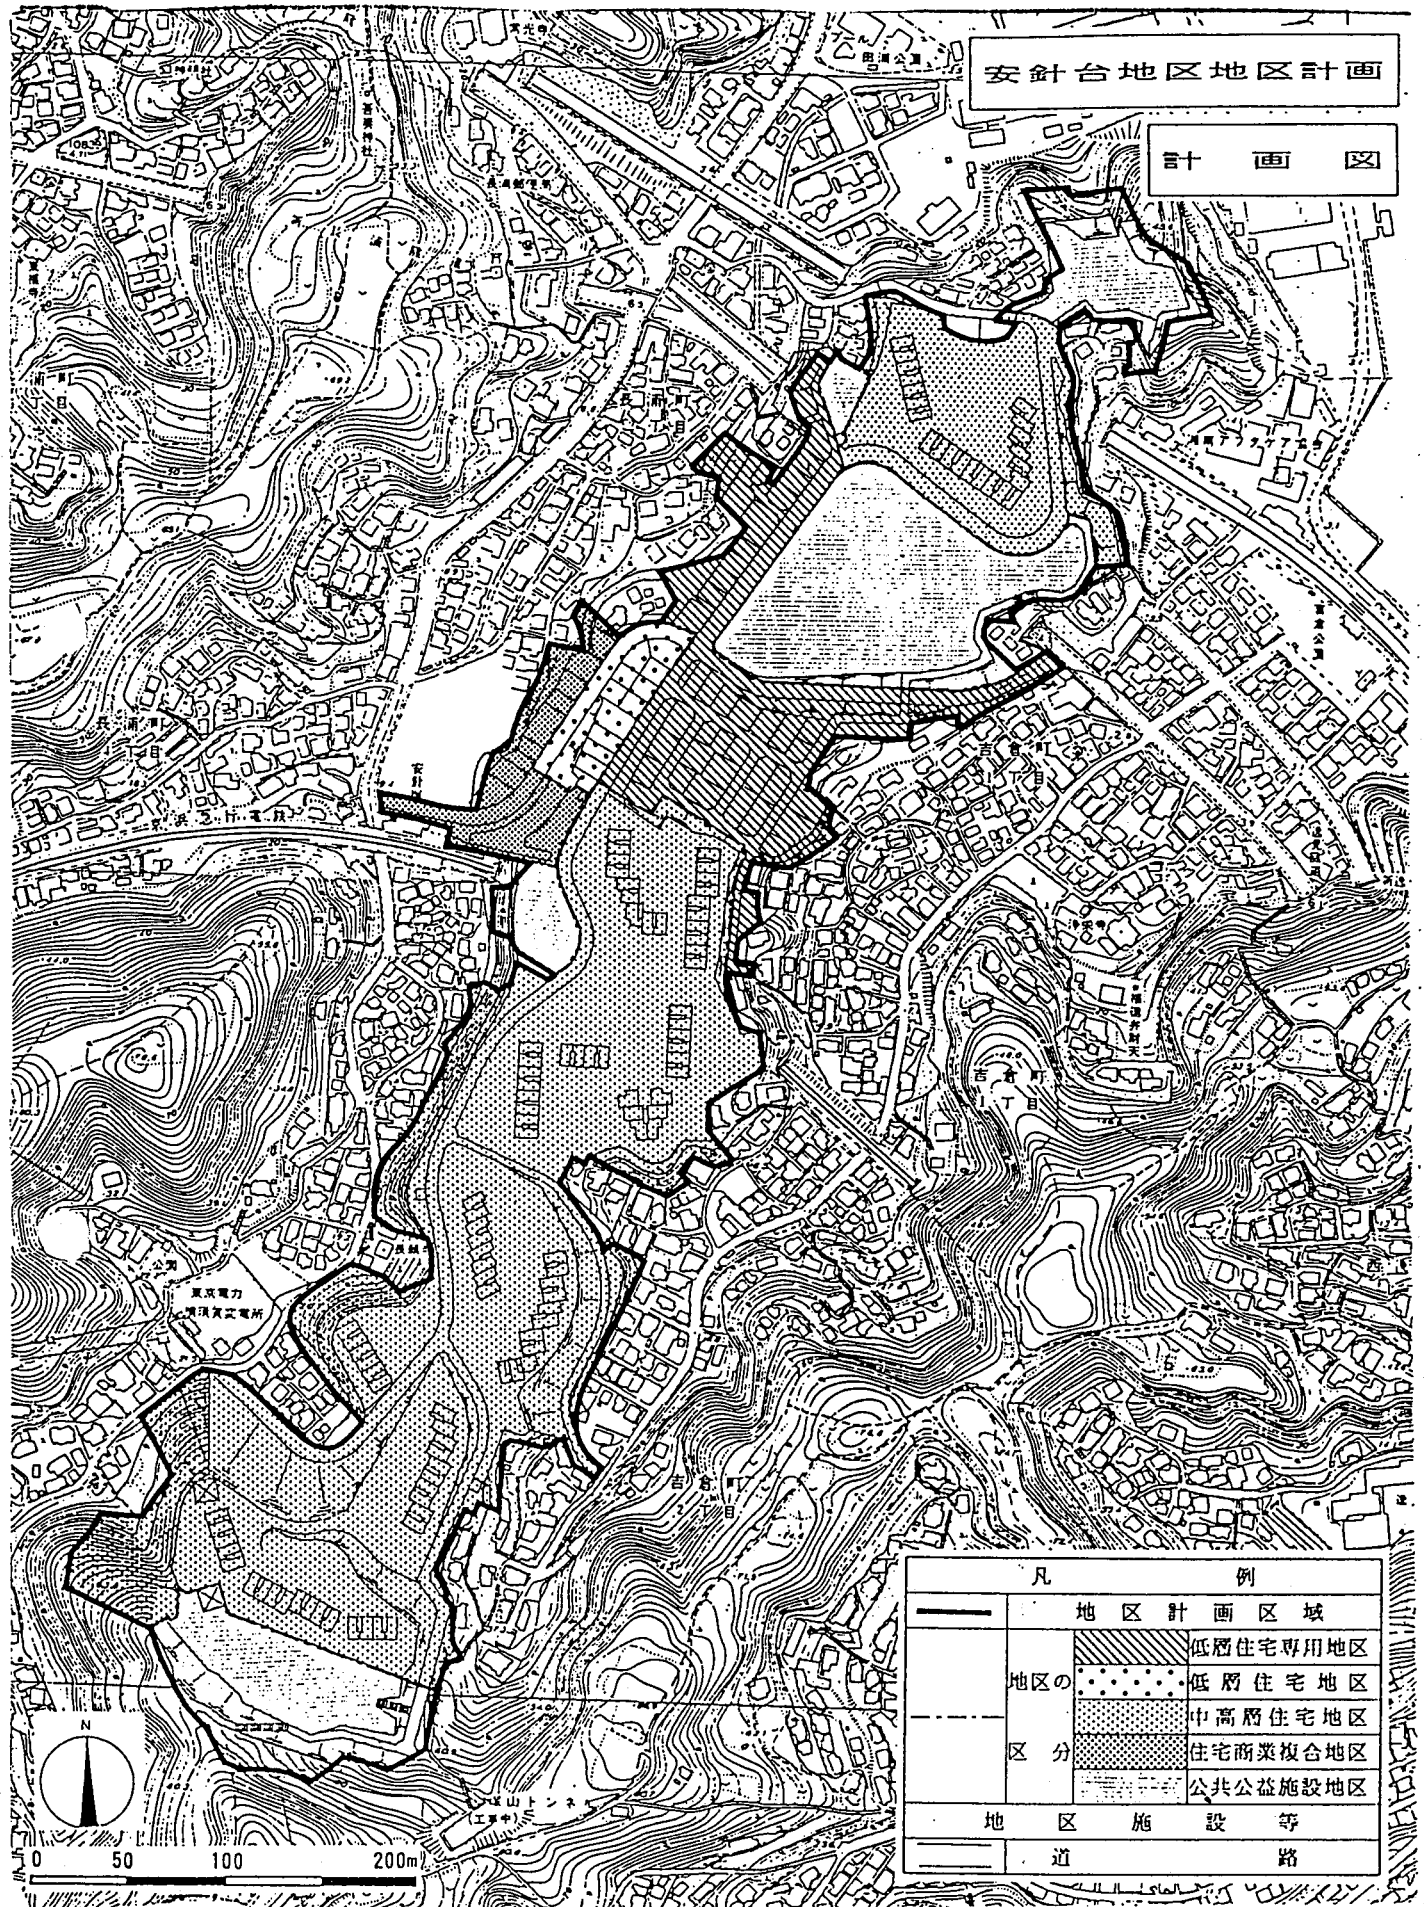

凡 例

—		地区計画区域
地区の 区分		低層住宅専用地区
		低層住宅地区
		中高層住宅地区
		住宅商業複合地区
		公共公益施設地区
—		地区施設等
—		道 路