
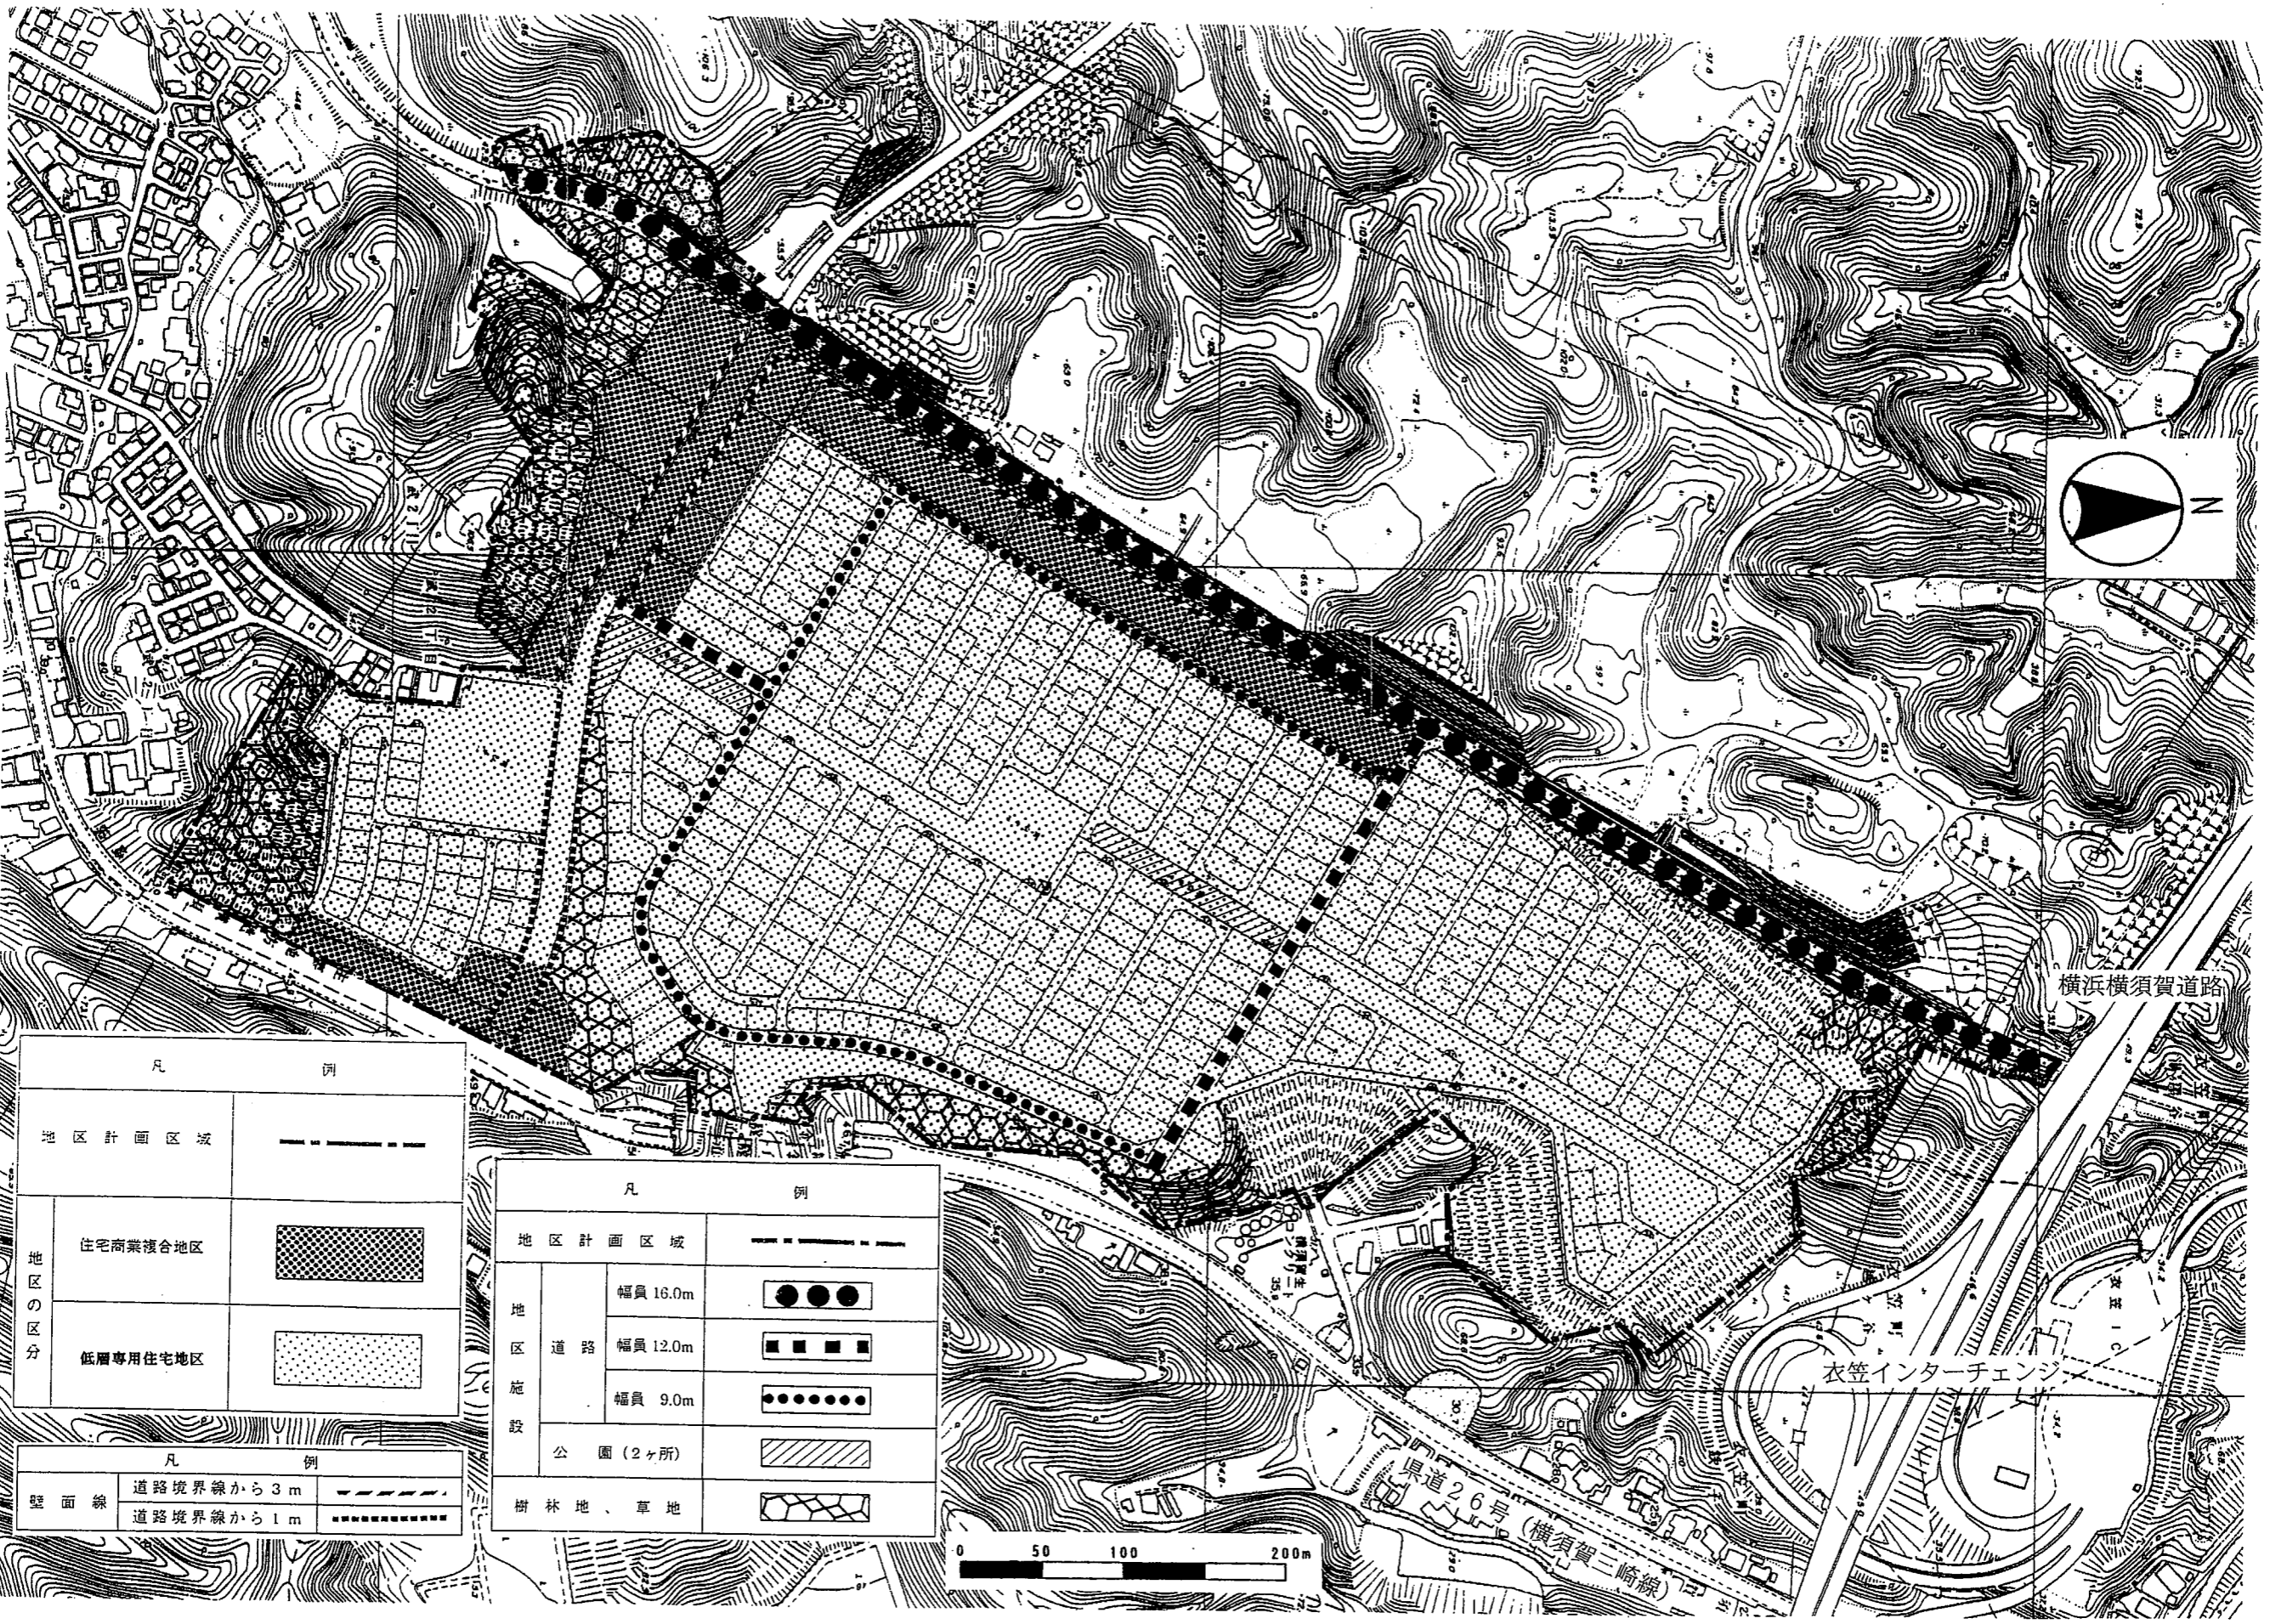


横浜横須賀道路

衣笠インターチェンジ

県道26号(横須賀三崎線)

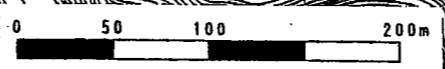

凡		例	
地区計画区域		-----	
地区の区分	住宅商業複合地区		
	低層専用住宅地区		

凡		例	
壁面線	道路境界線から3m	-----	
	道路境界線から1m	

凡		例	
地区計画区域		-----	
地区道路	幅員16.0m		
	幅員12.0m		
	幅員9.0m		
施設	公園(2ヶ所)		
	樹林地、草地		