


小矢部地区地区計画

計 画 図

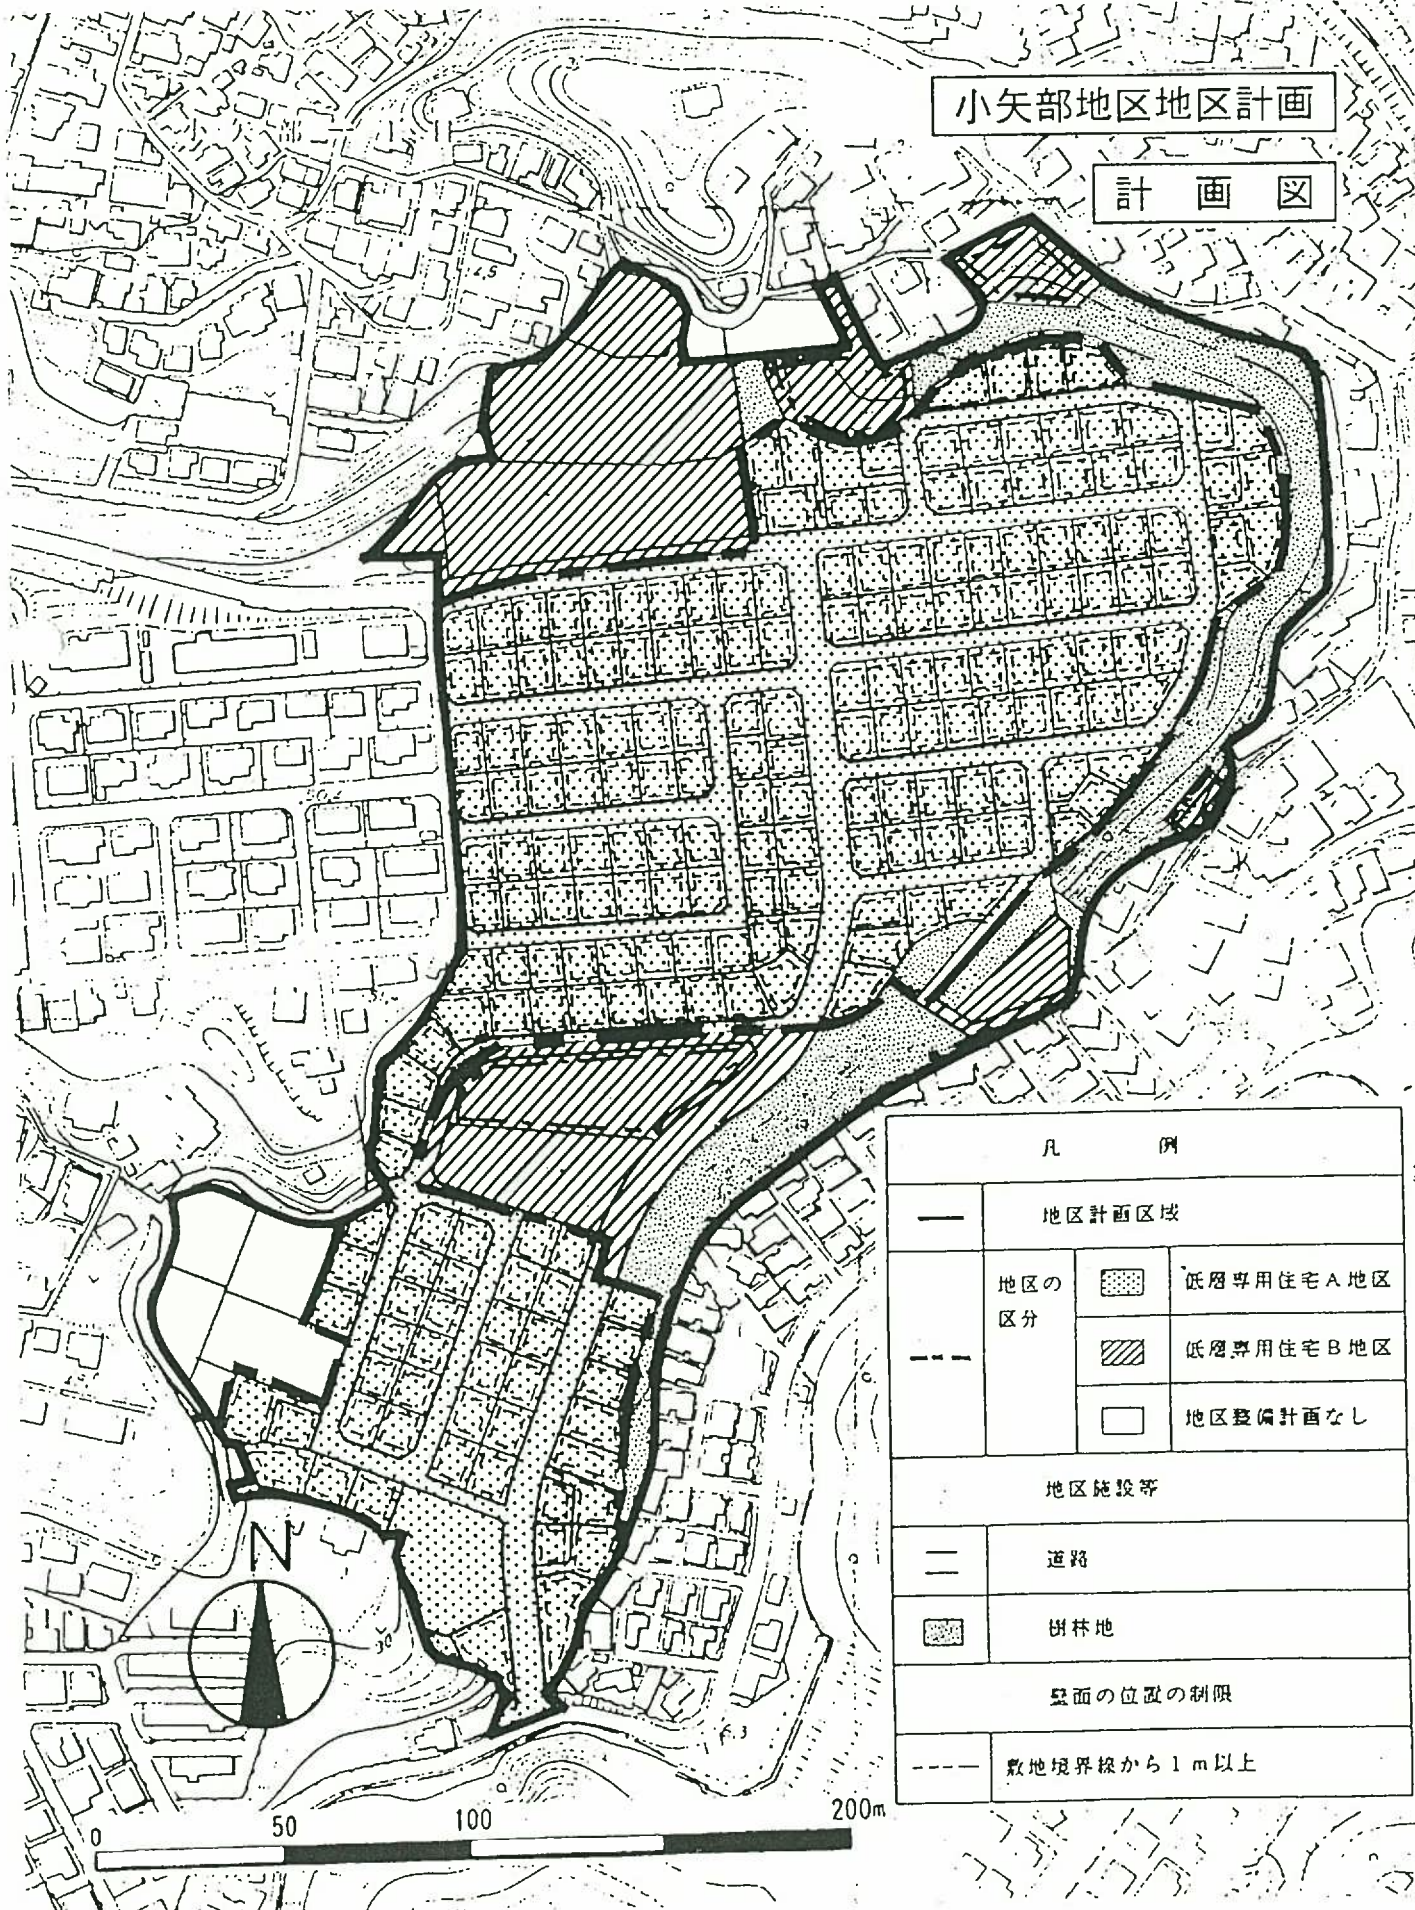

凡 例							
—	地区計画区域						
-----	地区の区分						
	<table border="1"> <tr> <td></td> <td>低層専用住宅A地区</td> </tr> <tr> <td></td> <td>低層専用住宅B地区</td> </tr> <tr> <td></td> <td>地区整備計画なし</td> </tr> </table>		低層専用住宅A地区		低層専用住宅B地区		地区整備計画なし
		低層専用住宅A地区					
	低層専用住宅B地区						
	地区整備計画なし						
地区施設等							
==	道路						
	樹林地						
壁面の位置の制限							
-----	敷地境界線から1m以上						