


凡 例		
地区計画区域	—	
地区整備計画区域	—	
地区施設	区画道路（幅員 6.0m）	■
	歩道状空地	□
	広場	□
	立体歩行者通路（2階レベル）	○
地区の区分	商業・複合住宅A地区	□
	商業・複合住宅B地区	□
	共同住宅地区	□
	立体道路の重複利用区域	■

凡 例	
町丁界	- - - -

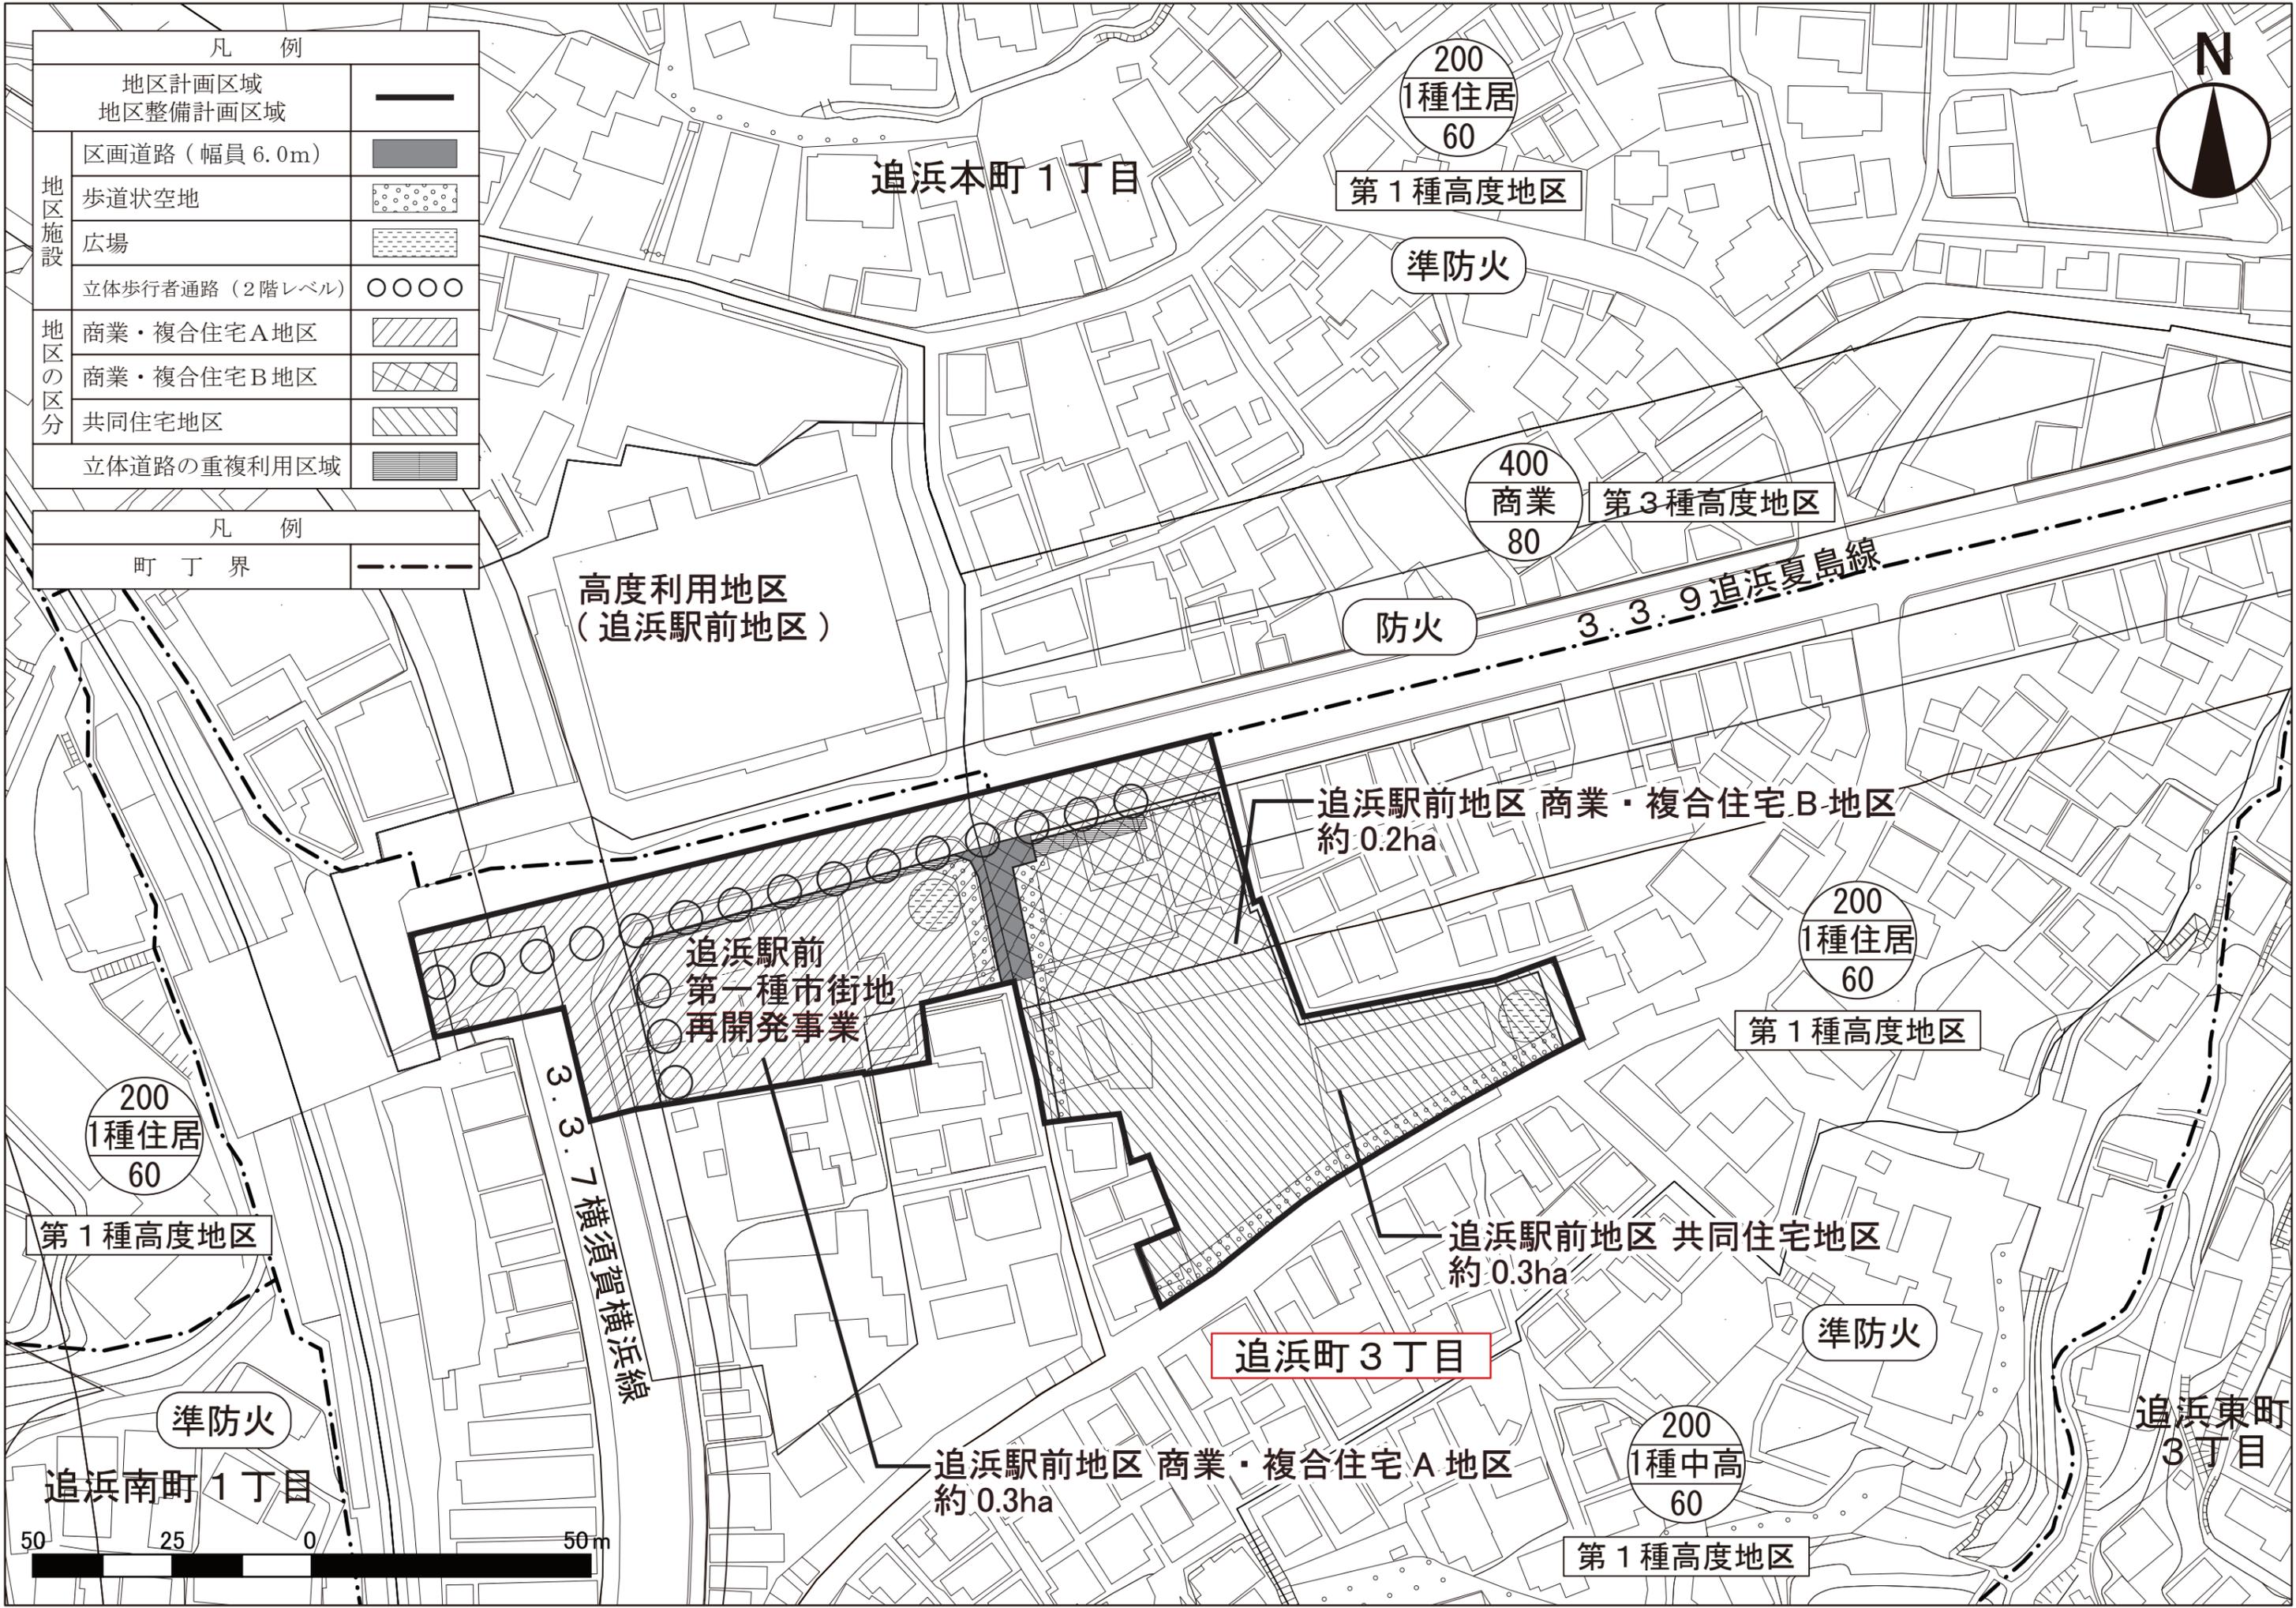

200  
1種住居  
60

第1種高度地区

準防火

400  
商業  
80

第3種高度地区

防火

3.3.9 追浜夏島線

高度利用地区  
(追浜駅前地区)

追浜駅前地区 商業・複合住宅B地区  
約0.2ha

200  
1種住居  
60

第1種高度地区

200  
1種住居  
60

第1種高度地区

追浜駅前  
第一種市街地  
再開発事業

3.3.7 横須賀横浜線

追浜駅前地区 共同住宅地区  
約0.3ha

準防火

追浜町 3丁目

200  
1種中高  
60

第1種高度地区

追浜駅前地区 商業・複合住宅A地区  
約0.3ha

準防火

追浜南町 1丁目

追浜東町  
3丁目

