


国道16号

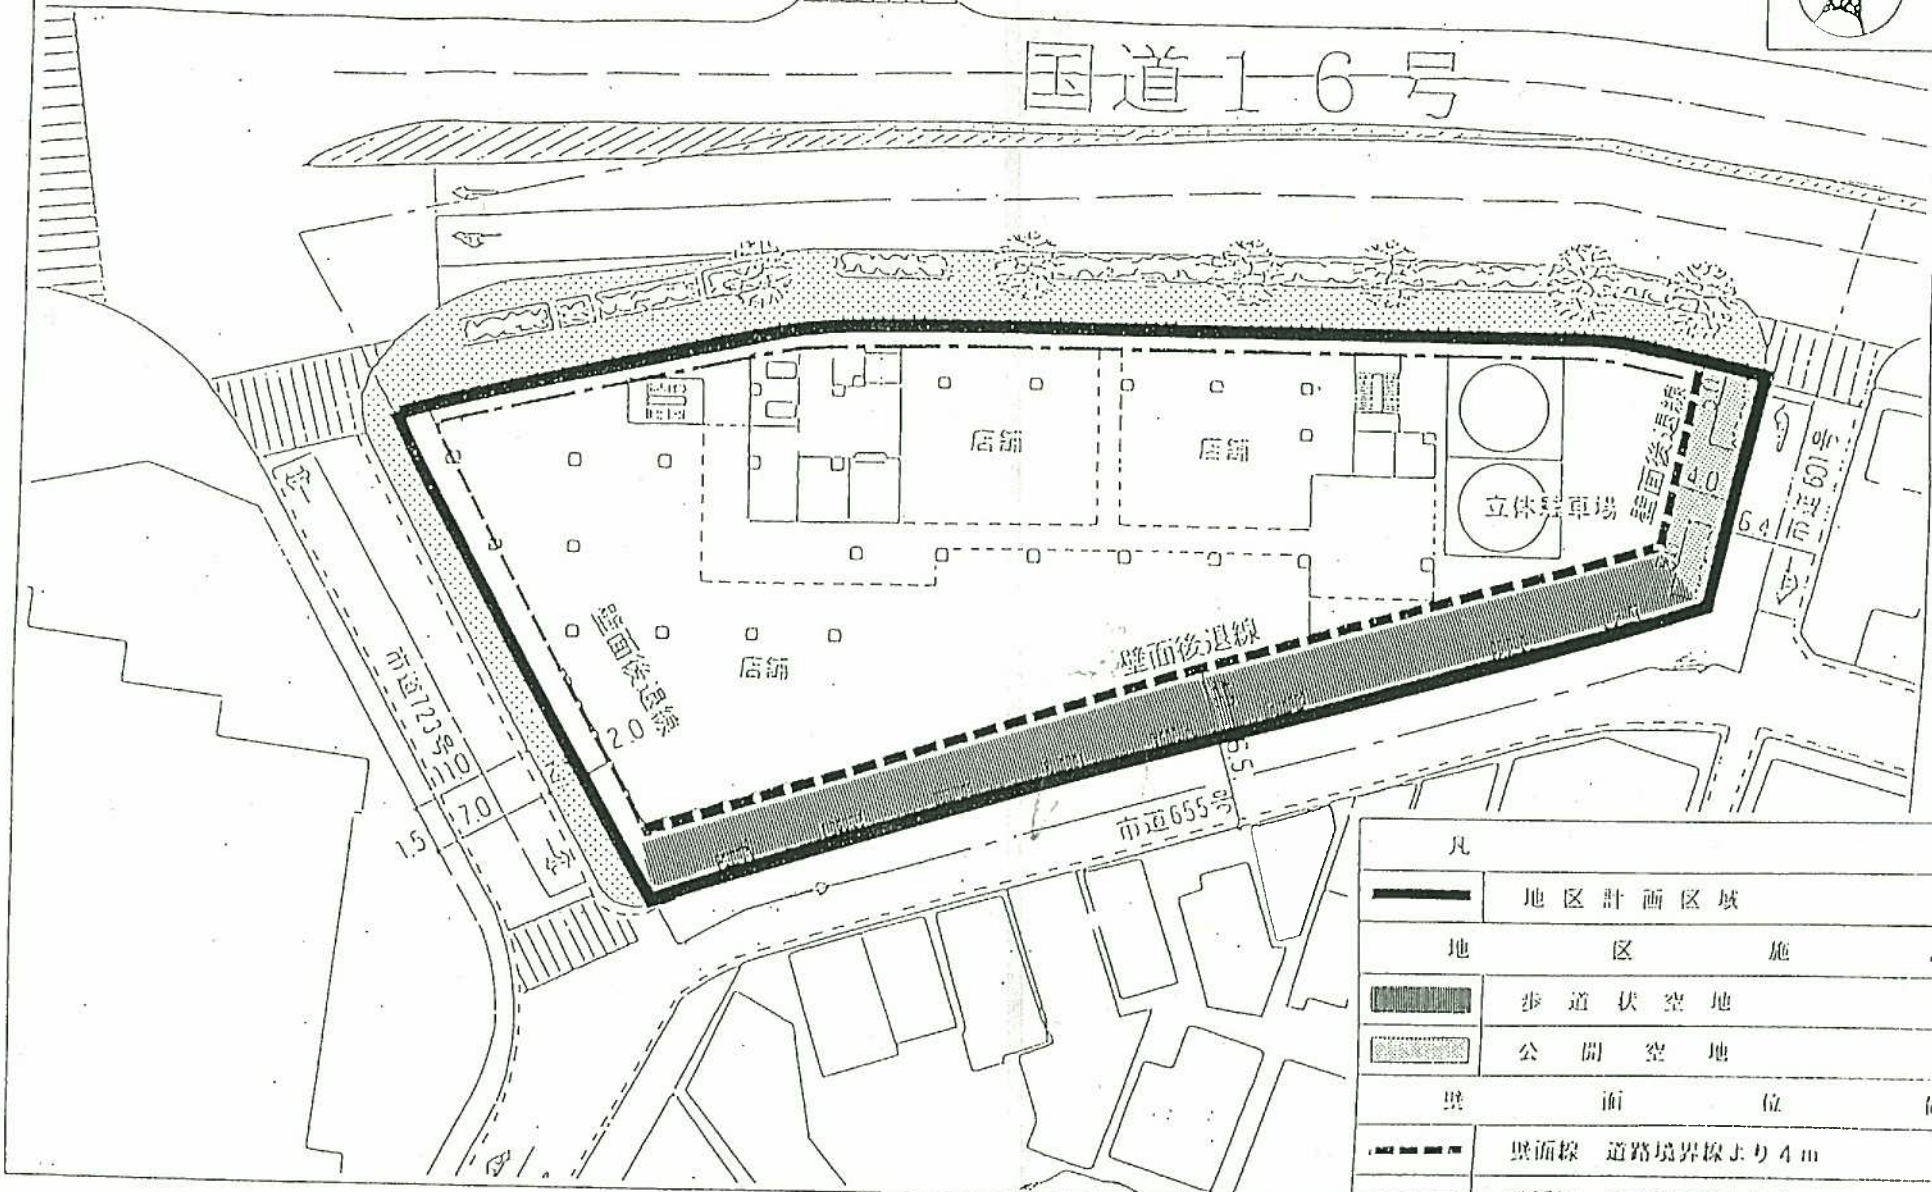

凡	例
	地区計画区域
地 区 施 設	
	歩道状空地
	公開空地
壁 面 位 置	
	壁面線 道路境界線より 4 m
	壁面線 道路境界線より 2 m
	壁面線 道路境界線より 0.5 m