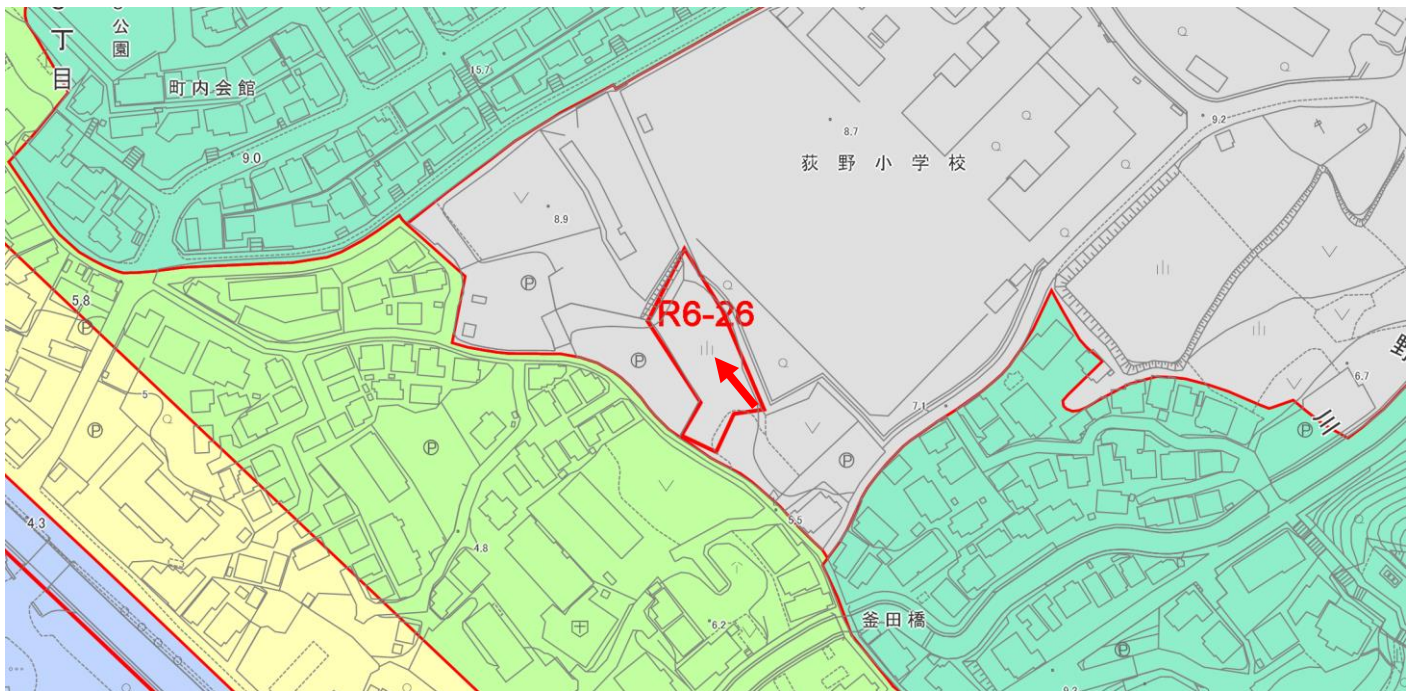


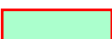
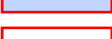
令和6年度西行政センター管内土地利用関連法令確認位置図

R6-26



申出場所は、市街化調整区域です。

「用途地域」「12区分用途地域」による個別値主題図

- | | |
|---|--------------|
|  | 第1種低層住居専用地域 |
|  | 第2種低層住居専用地域 |
|  | 第1種中高層住居専用地域 |
|  | 第2種中高層住居専用地域 |
|  | 第1種住居地域 |
|  | 第2種住居地域 |
|  | 準住居地域 |
|  | 近隣商業地域 |
|  | 商業地域 |
|  | 準工業地域 |
|  | 工業地域 |
|  | 工業専用地域 |
|  | 市街化調整区域 |