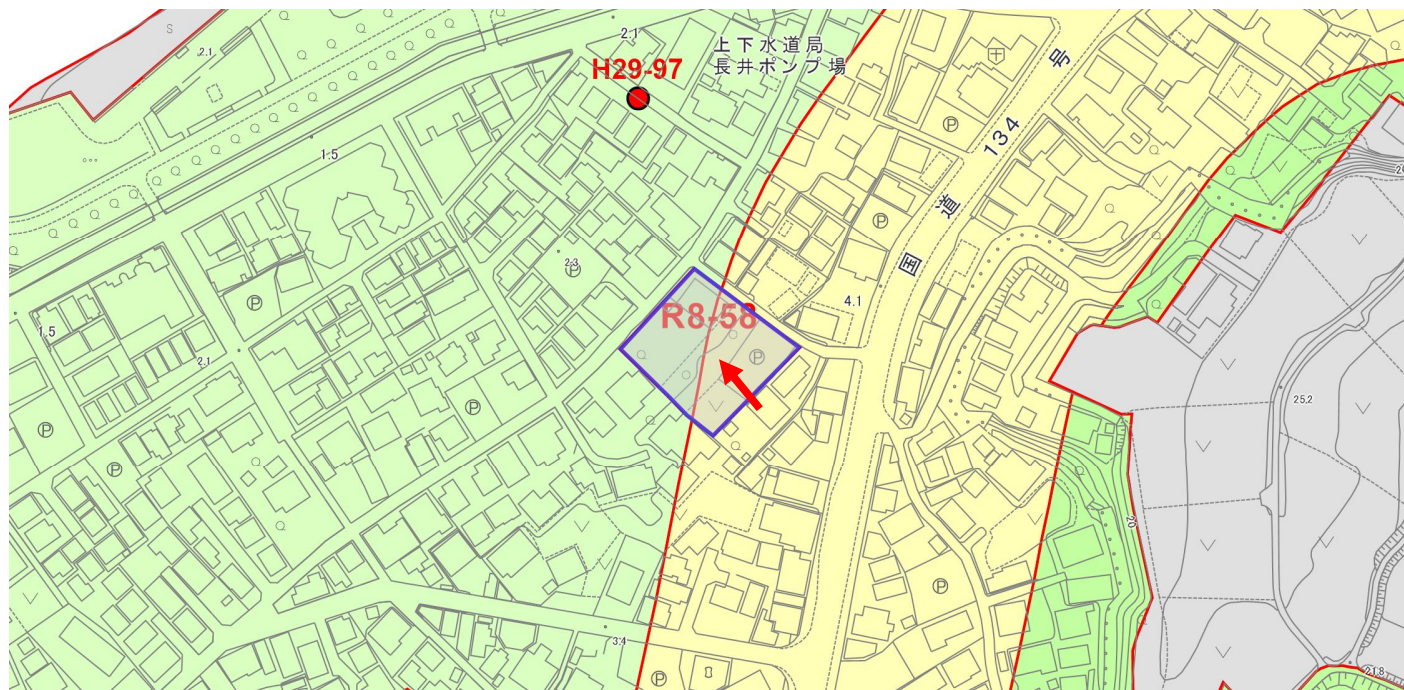


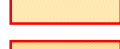
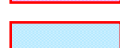
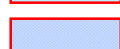
令和8年度西行政センター管内土地利用関連法令確認位置図

R8-58



申出場所は、第2種中高層住居専用地域です。

「用途地域」「12区分用途地域」による個別値主題図

	第1種低層住居専用地域
	第2種低層住居専用地域
	第1種中高層住居専用地域
	第2種中高層住居専用地域
	第1種住居地域
	第2種住居地域
	準住居地域
	近隣商業地域
	商業地域
	準工業地域
	工業地域
	工業専用地域
	市街化調整区域