


第192計画区 横須賀市長井一丁目の一部

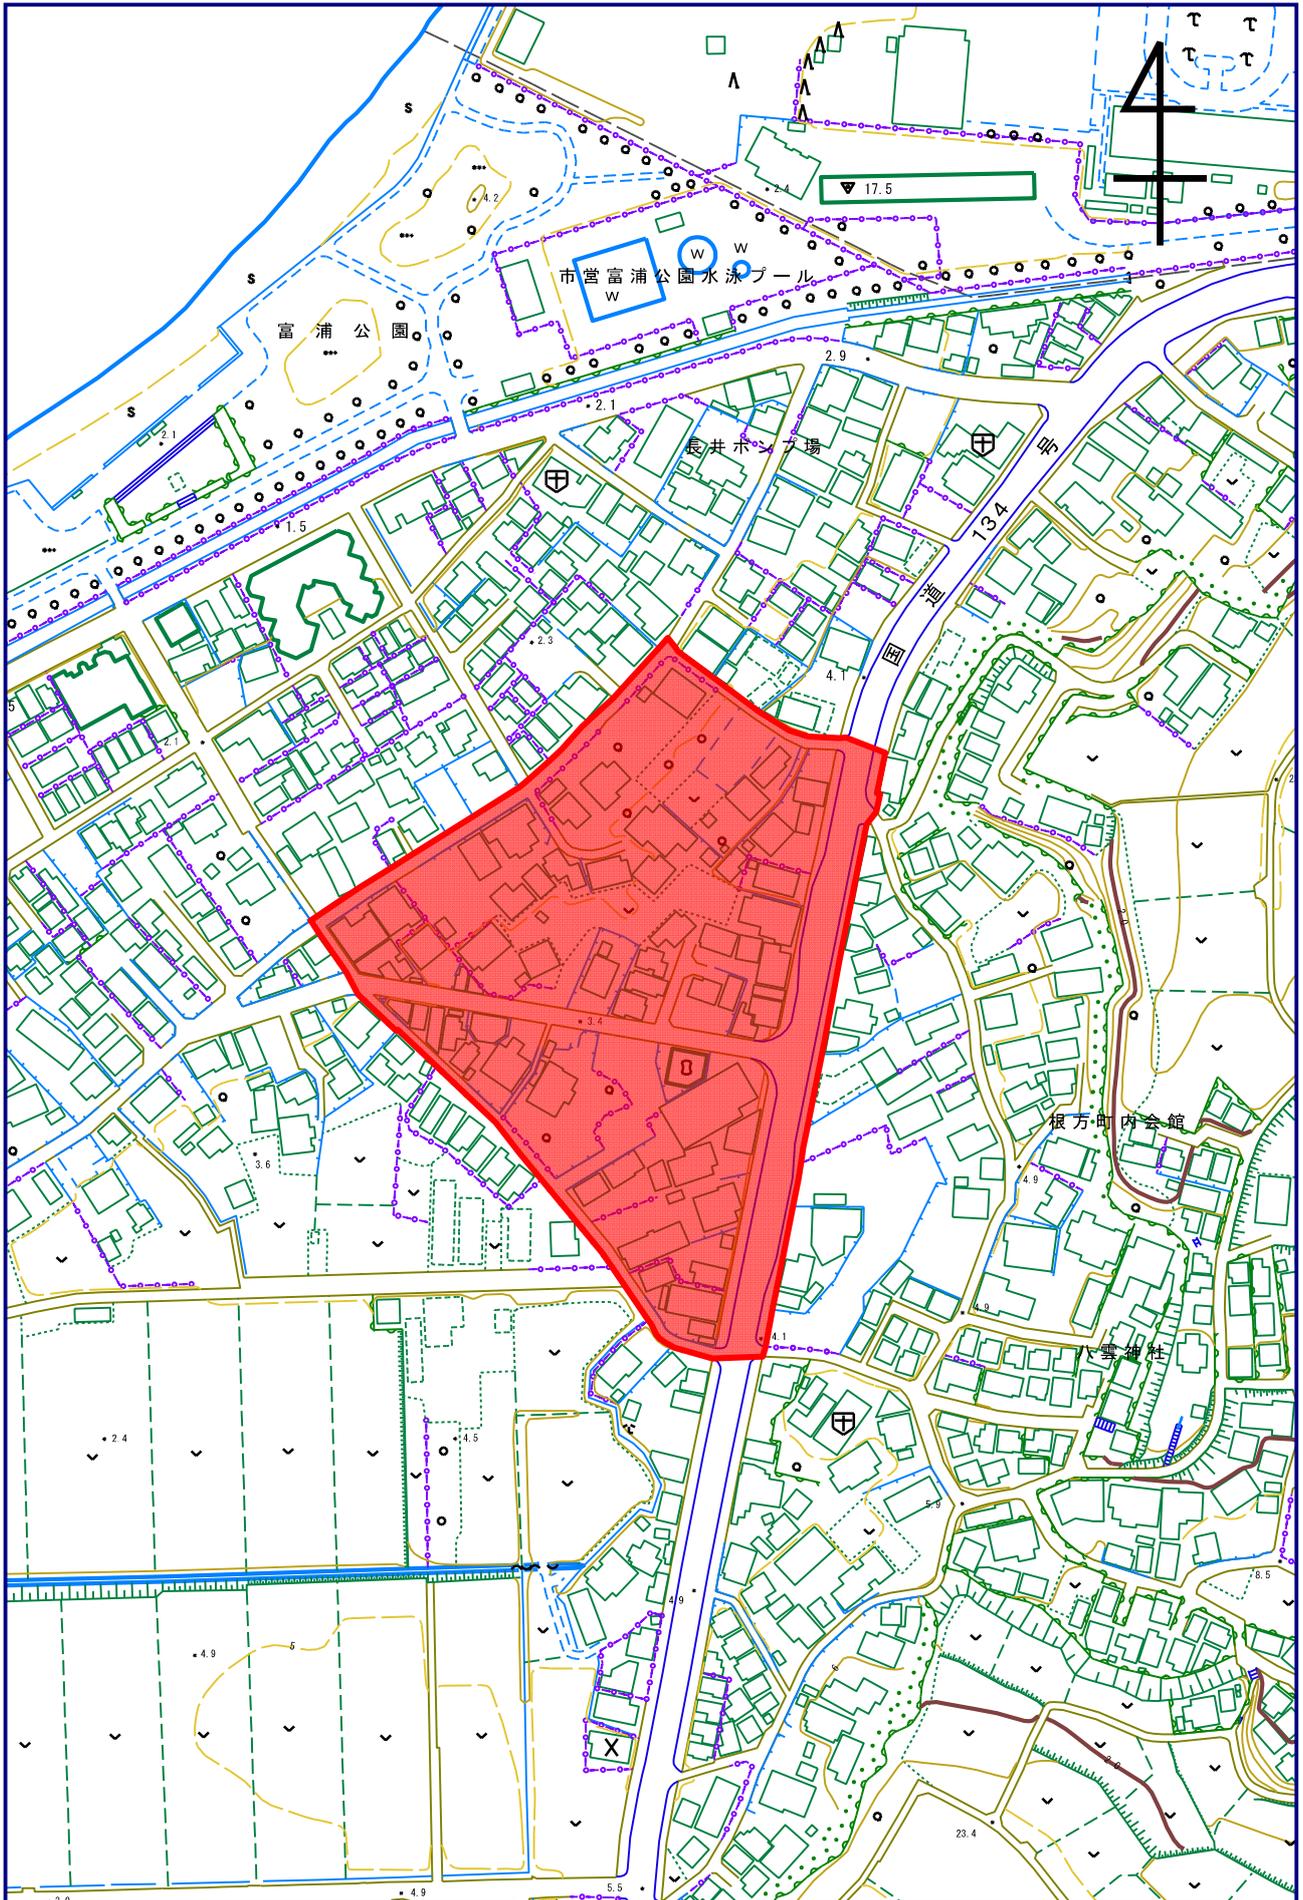

0 1/2500 150m

調査区域面積：0.02km²