


道路台帳図

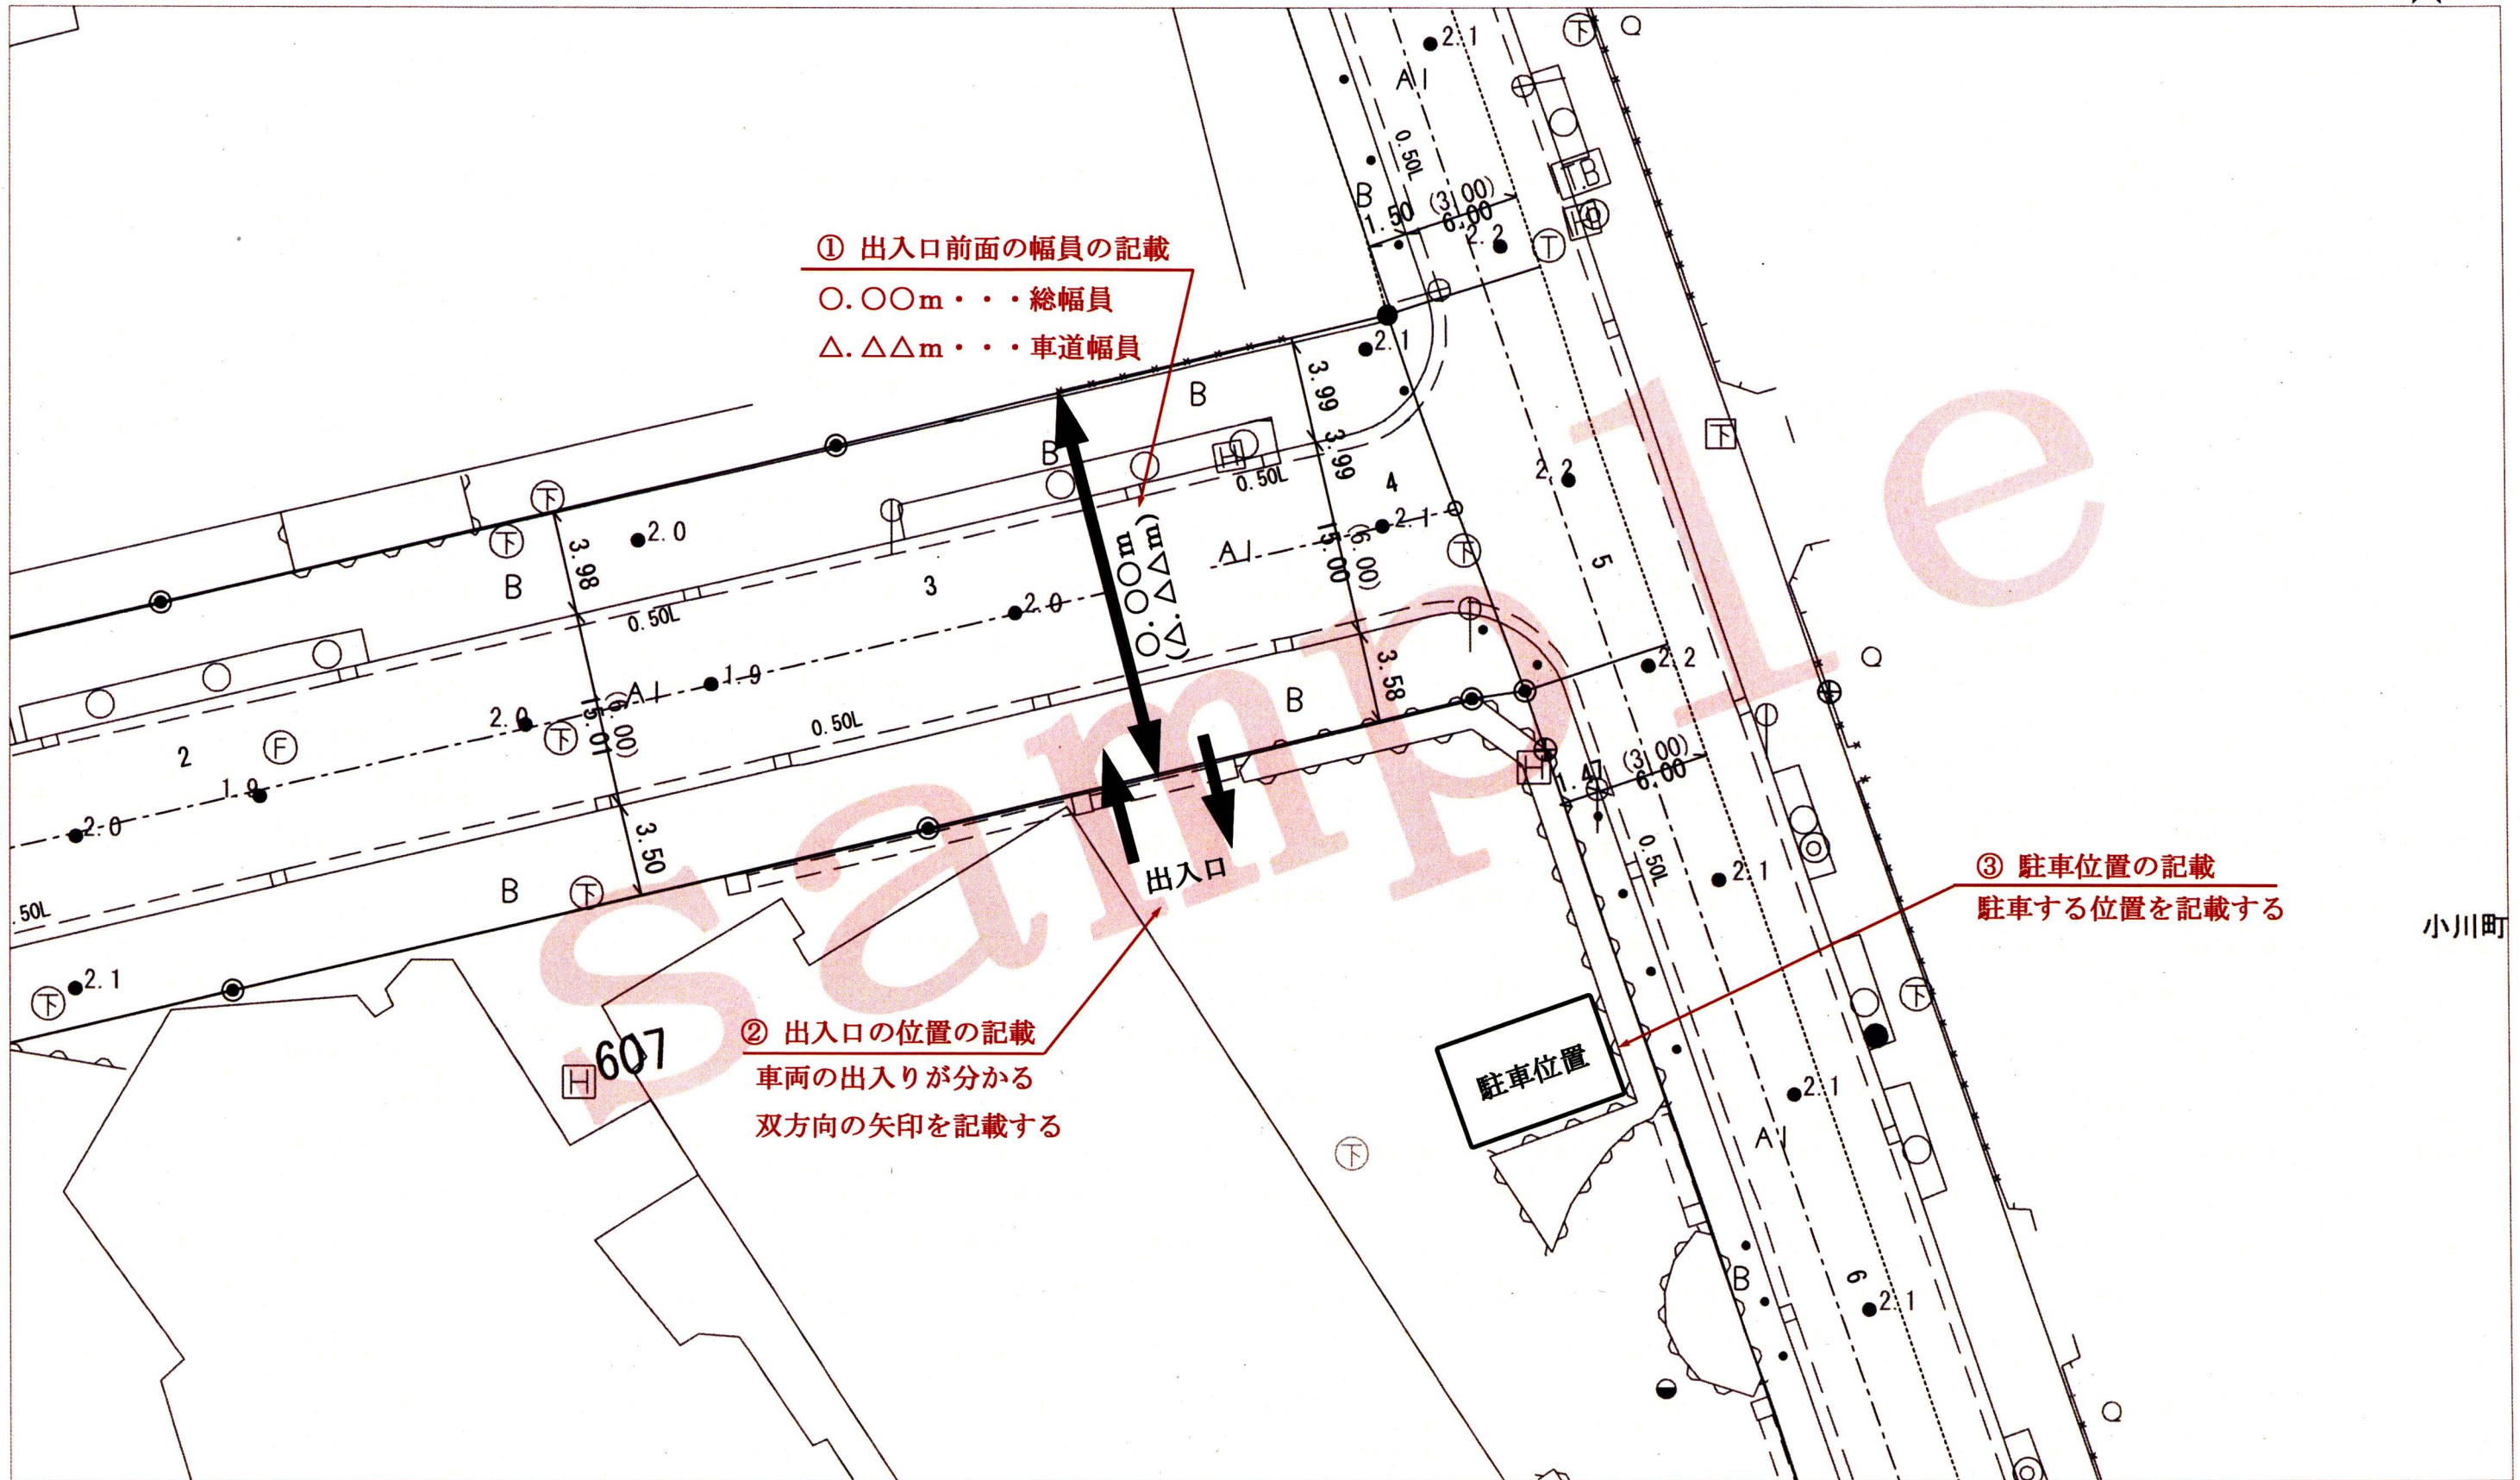

① 出入口前面の幅員の記載
○.○○m・・・総幅員
△.△△m・・・車道幅員

② 出入口の位置の記載
車両の出入りが分かる
双方向の矢印を記載する

③ 駐車位置の記載
駐車する位置を記載する

小川町

調書年月日： 2023年12月27日
出図年月日： 2023年12月27日

縮尺 1:250



この図面は道路法第28条第1項に基づき、道路の区域の境界線等を表示した図面です。敷地所有権の境界を示したものではありませんので、ご注意ください。

横須賀市道路管理者・横須賀市建設部土木用地課 〒238-8550 横須賀市小川町 11番地 TEL 046-822-8350