


横須賀市自然・人文博物館リニューアル
改修設計・製作等業務

事業者選定プロポーザル

外観改修想定範囲


令和8年(2026 年)7月

横須賀市教育委員会

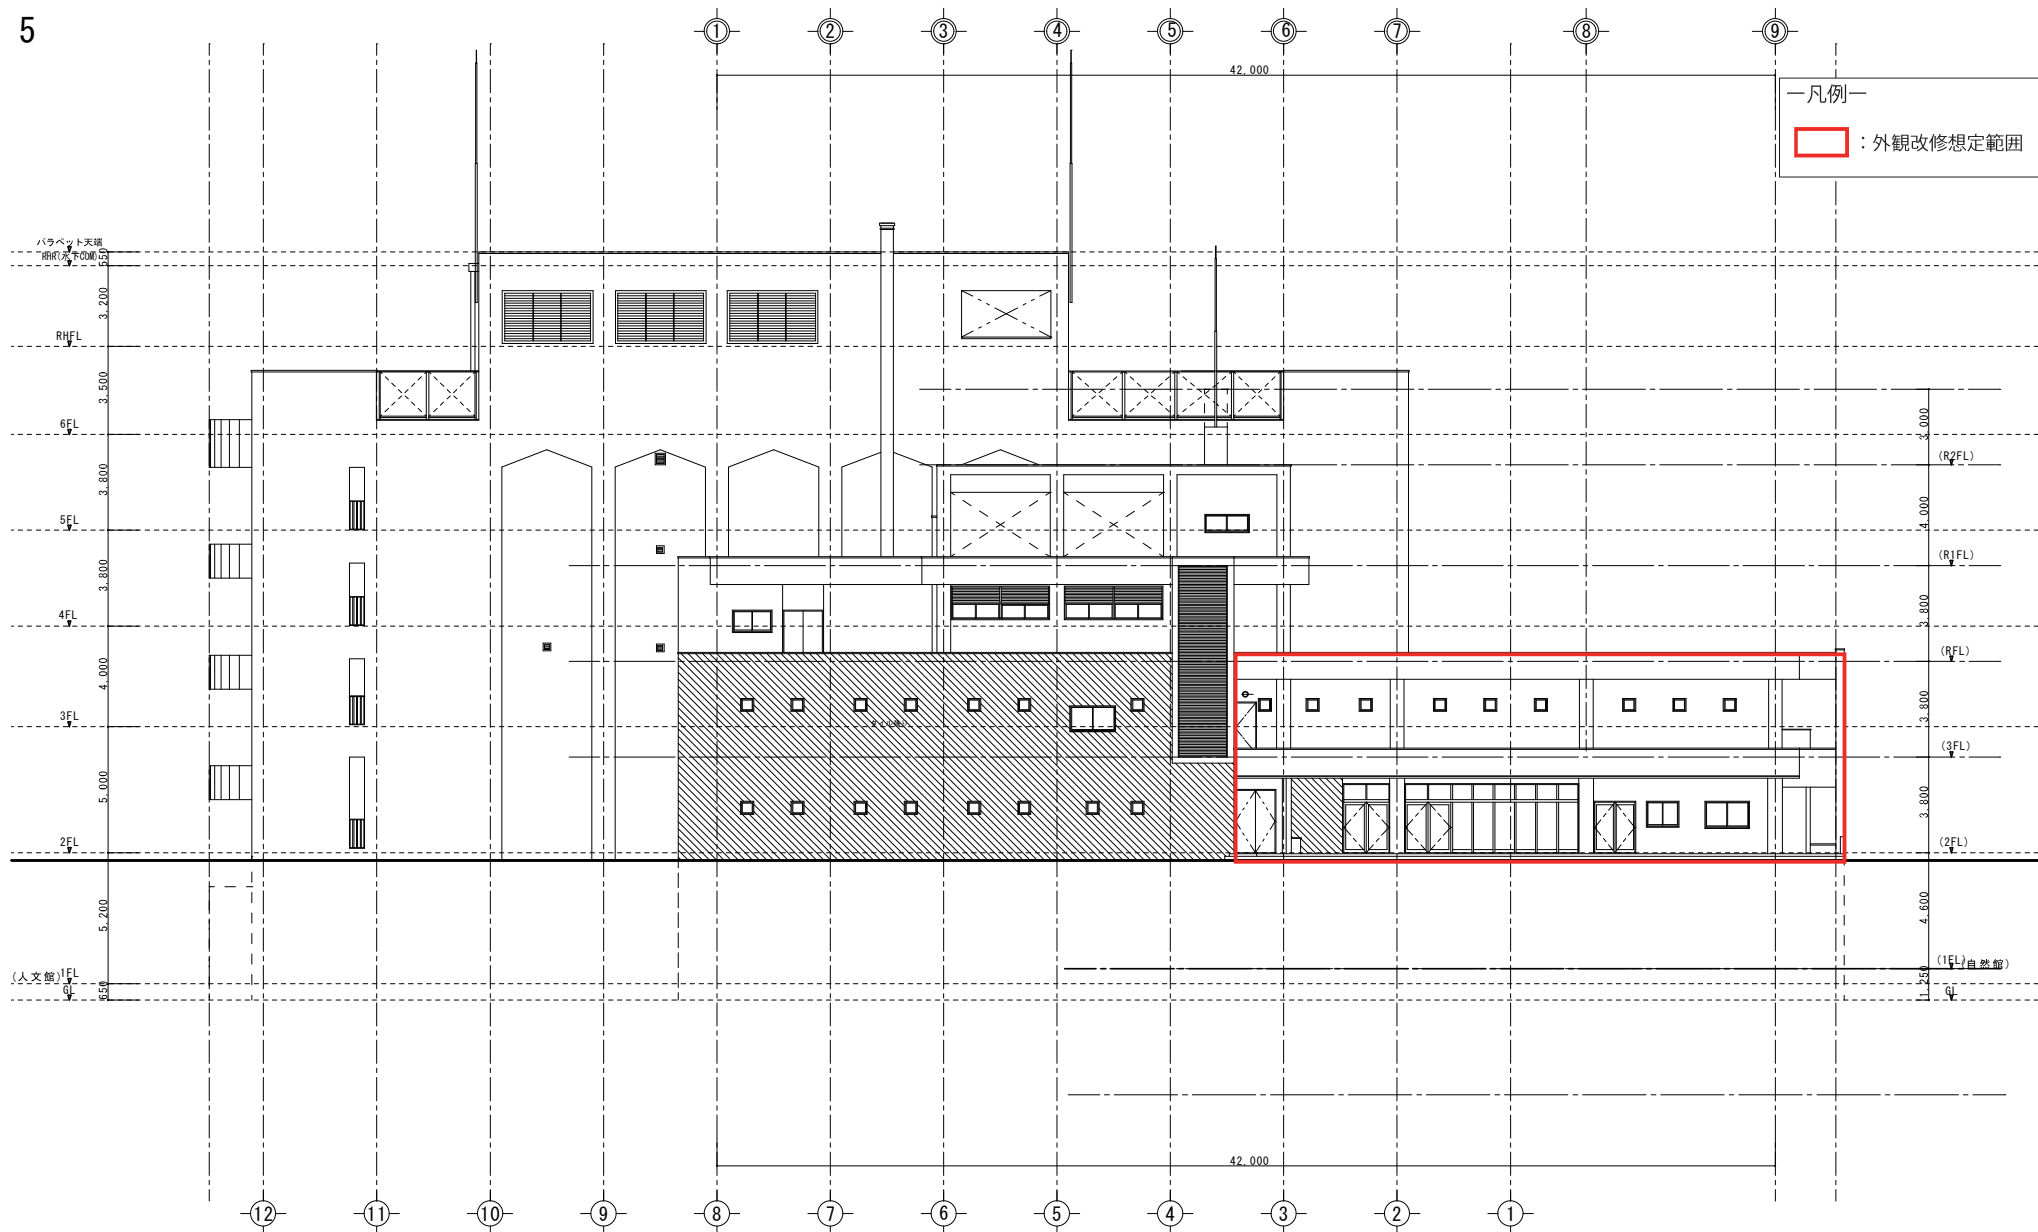

北立面图2

訂正			設計年月日	設計	校閲	承認印	工事名称	設計番号
				製図	担当	承認年月日	図面名称	縮尺 A-3: 1/172 A-2: 1/150
							自然・人文博物館 立面图5	図面番号

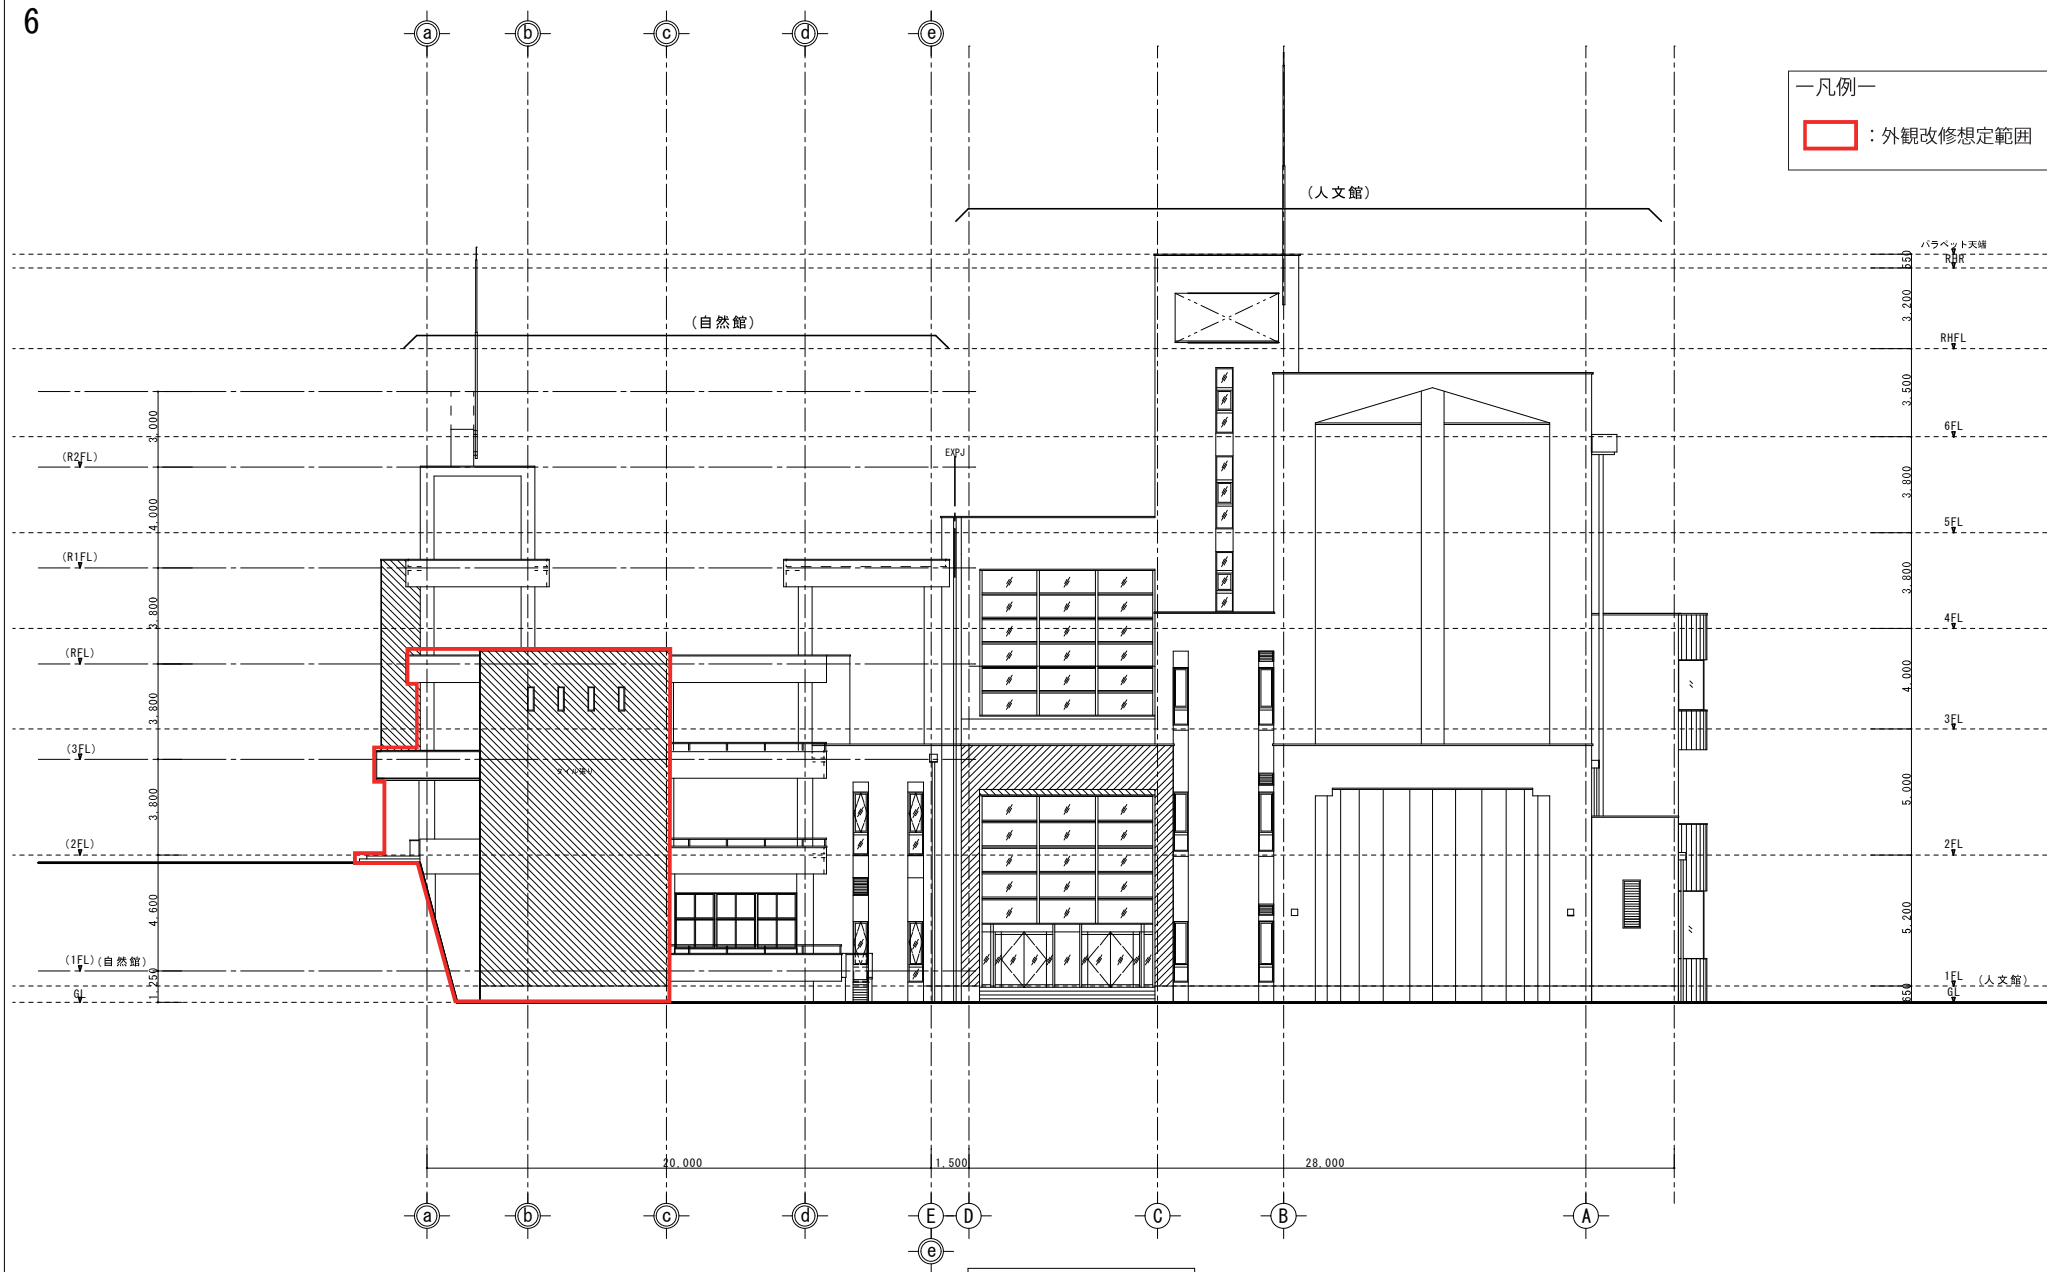

訂正				設計年月日	設計	校閲	承認印	工事名称	設計番号
					製図	担当	承認年月日	図面名称	図面番号
								自然・人文博物館	
								立面図6	
								縮尺 A-3:1/172 A-2:1/150	