

横須賀市自然・人文博物館リニューアル  
改修設計・製作等業務


事業者選定プロポーザル

エレベーター・トイレ基本設計書

令和8年(2026 年)7月

横須賀市教育委員会


## 現況図

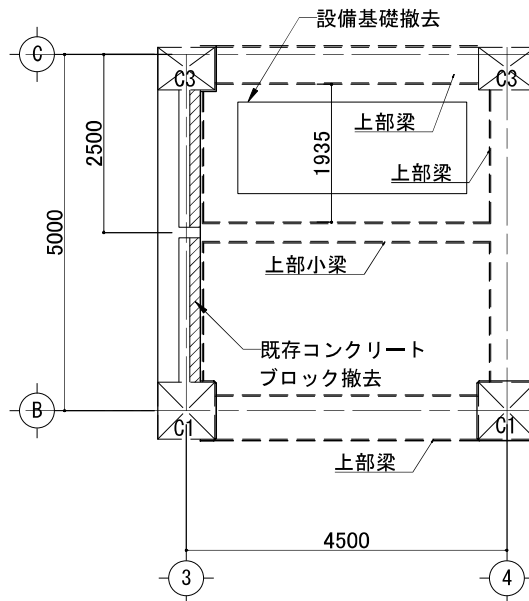


15人乗り昇降路  
間口2350以上必要  
⇒梁間寸法1935のため、小梁撤去必要




## 検討案

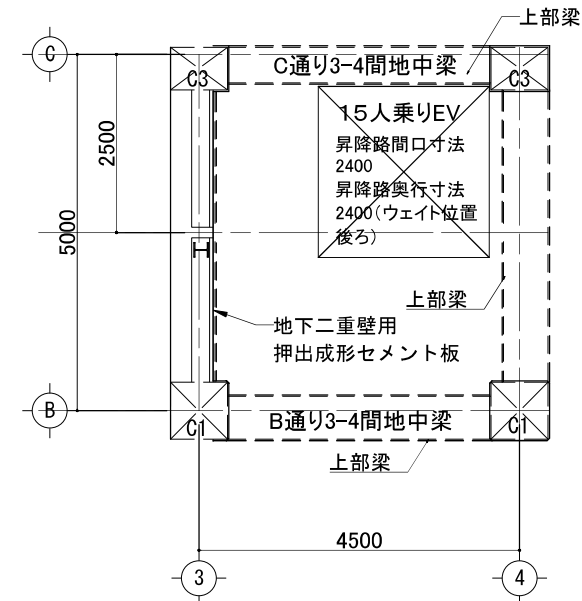

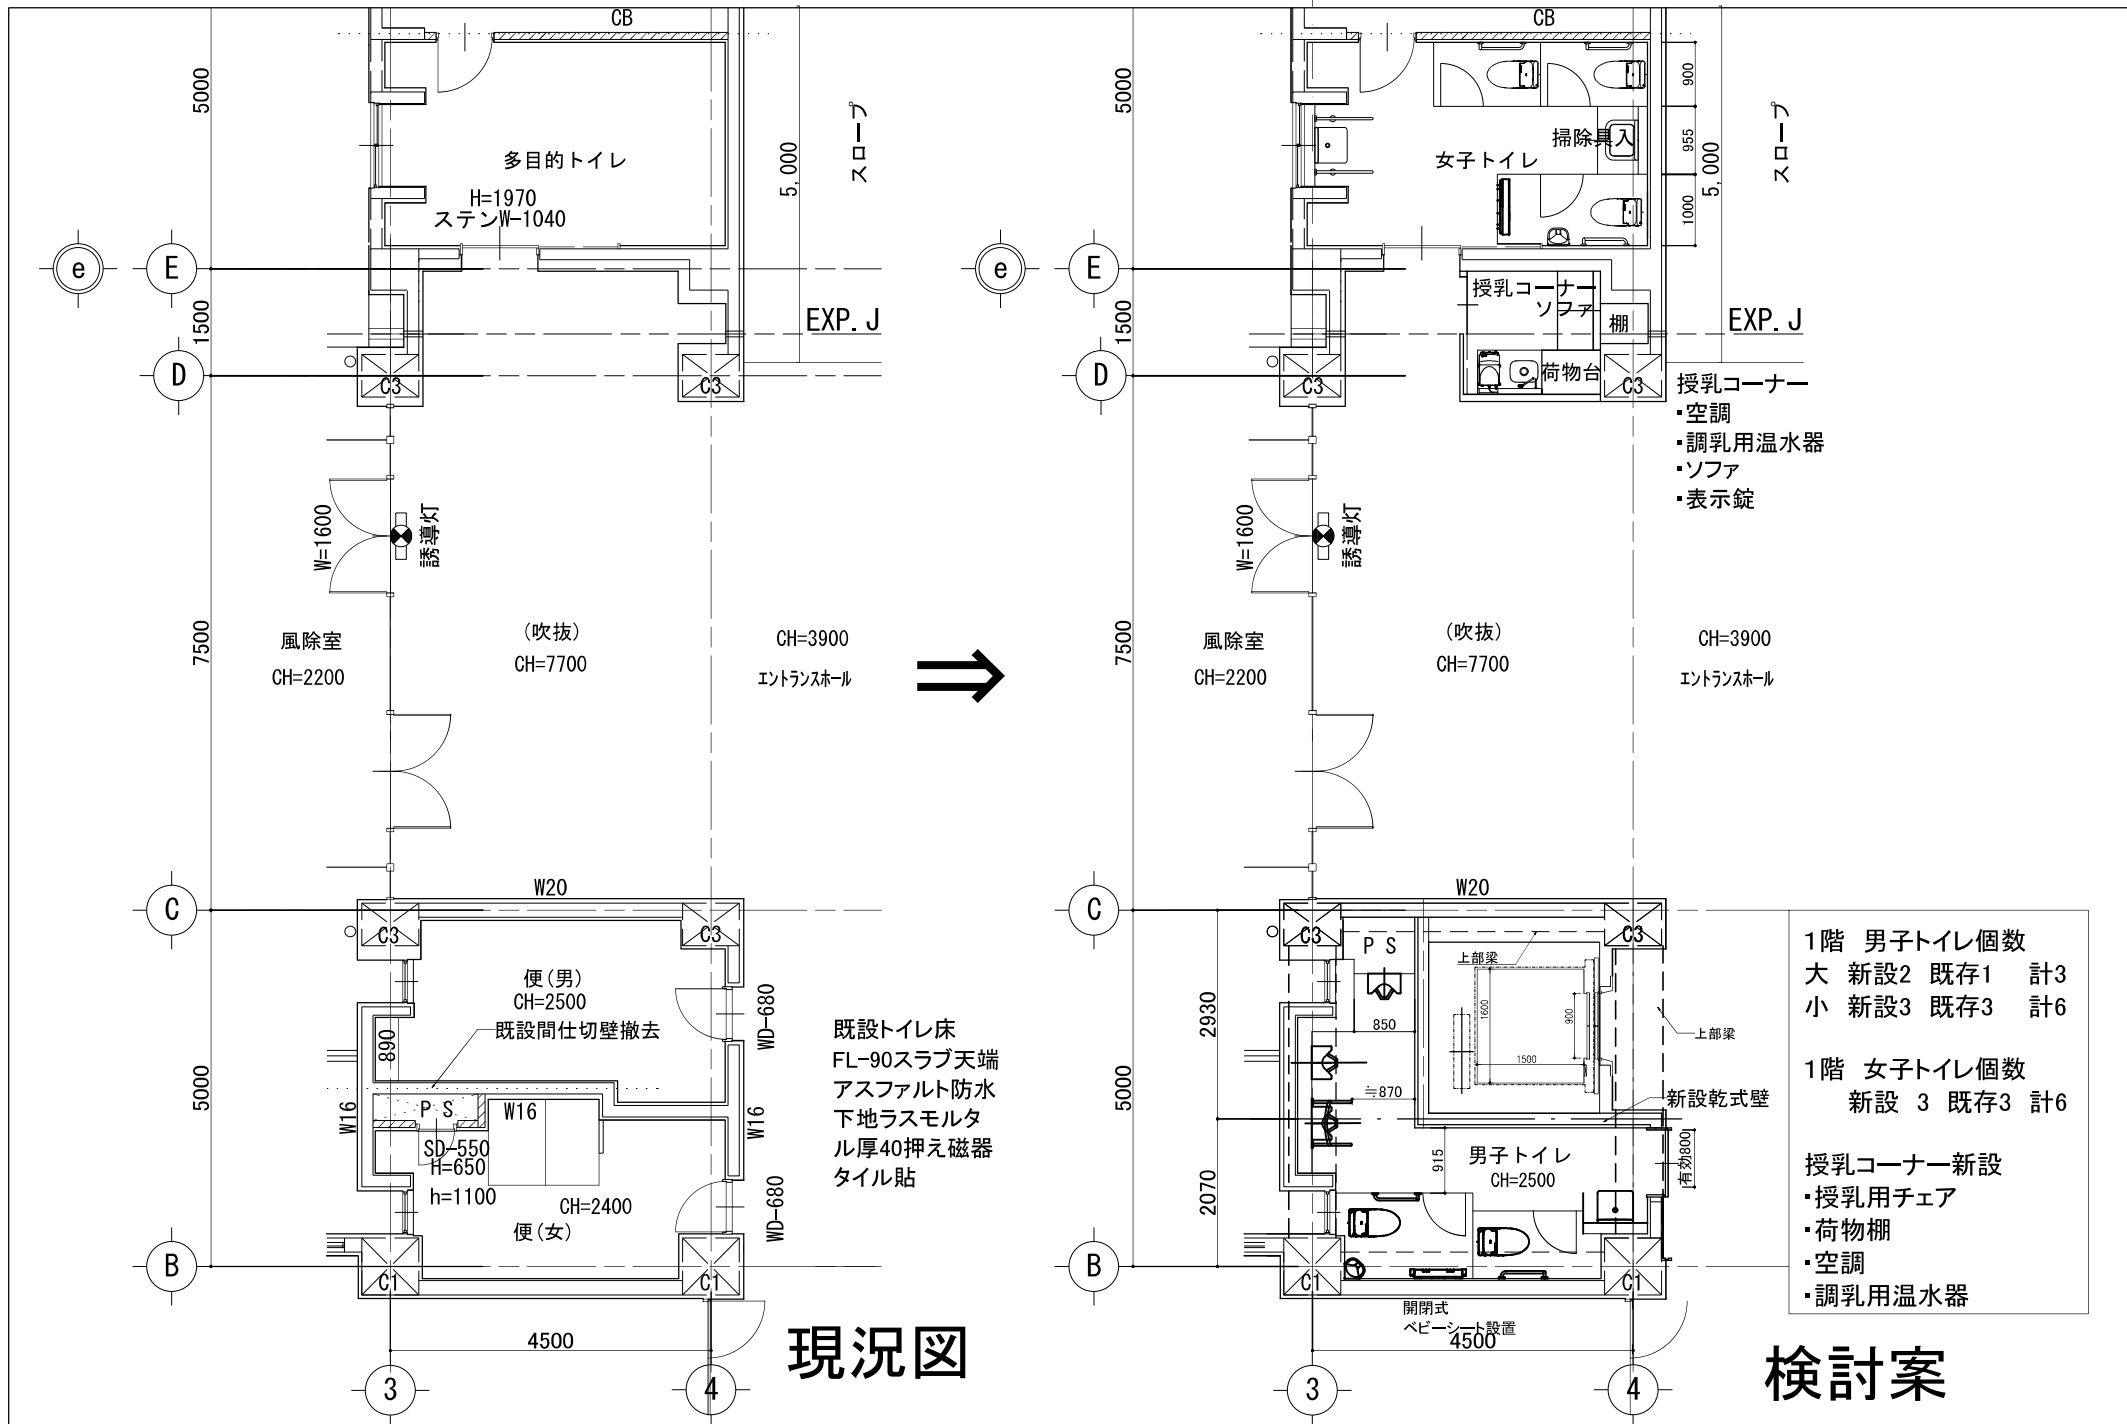


|                            |    |    |   |               |               |
|----------------------------|----|----|---|---------------|---------------|
| 業務名称<br>横須賀市自然・人文博物館リニューアル | 日付 | 選考 | 図面名称<br>横須賀市自然・人文博物館<br>エレベーター増設・トイレ改修検討案 | 縮尺<br>A3=1/75 | 図面番号<br>A-000 |
| 改修設計・製作等事業者選定プロポーザル        |    |    | 1階平面図                                     |               |               |

## 現況図

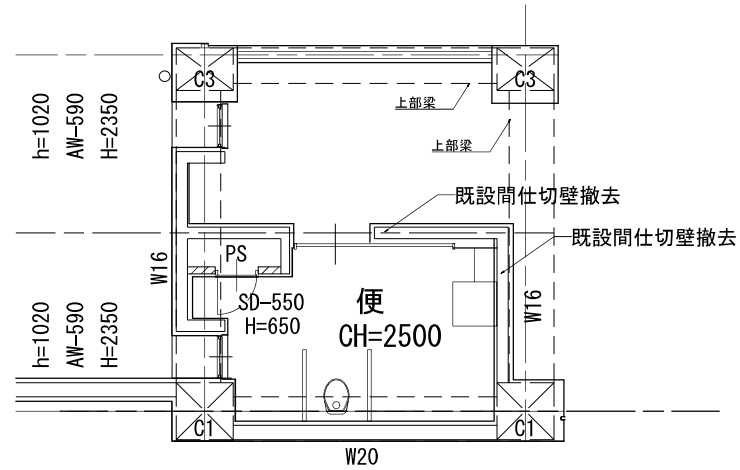


## 検討案

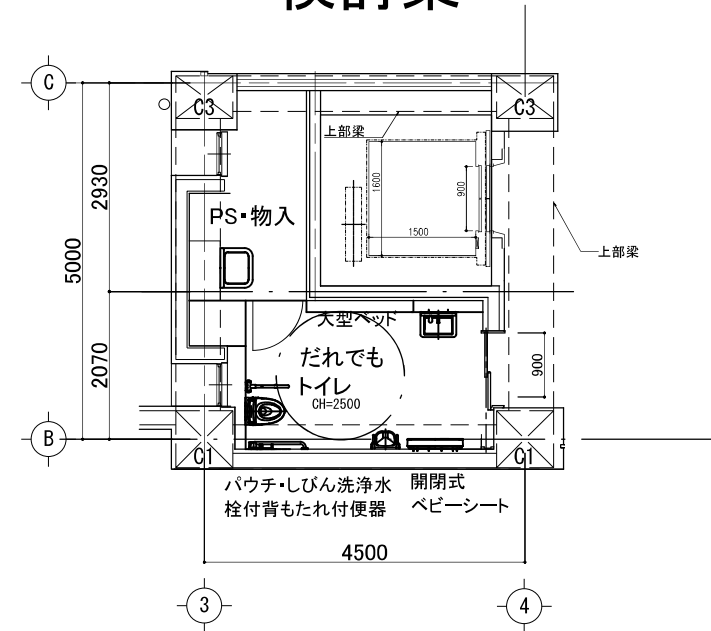


- 2階 だれでもトイレ 想定設備  
(バリアフリー法2000㎡以上施設  
(1.8m円内接)基準)
- ・ベビーチェア
  - ・ベビーシート
  - ・大型ベッド(収納式)
  - ・大便器(オストメイト対応)
  - ・手洗い
  - ・手すり
  - ・全身鏡

現況図

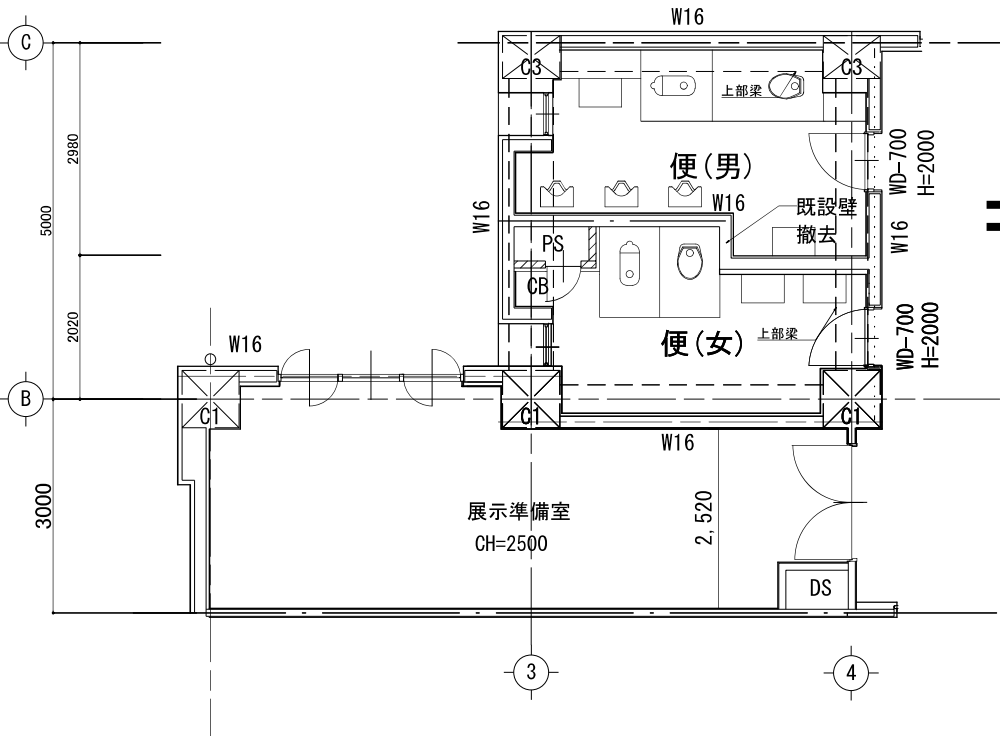

検討案

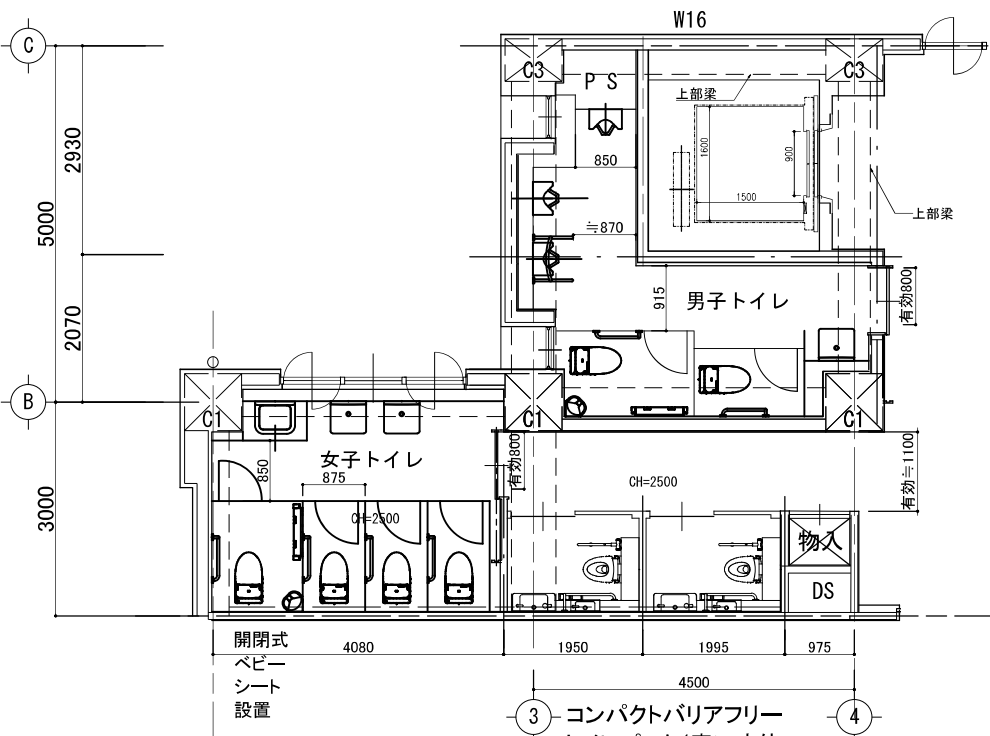

3階 男子トイレ個数      だれでもトイレ  
大 新設2                      コンパクトサイズ×2  
小 新設3

3階 女子トイレ個数  
大 新設4

来館者用一般トイレ  
全館合計  
・男子 大5 小9  
・女子 大10