



【資料 9 基礎伏図】


基礎伏図 1/200

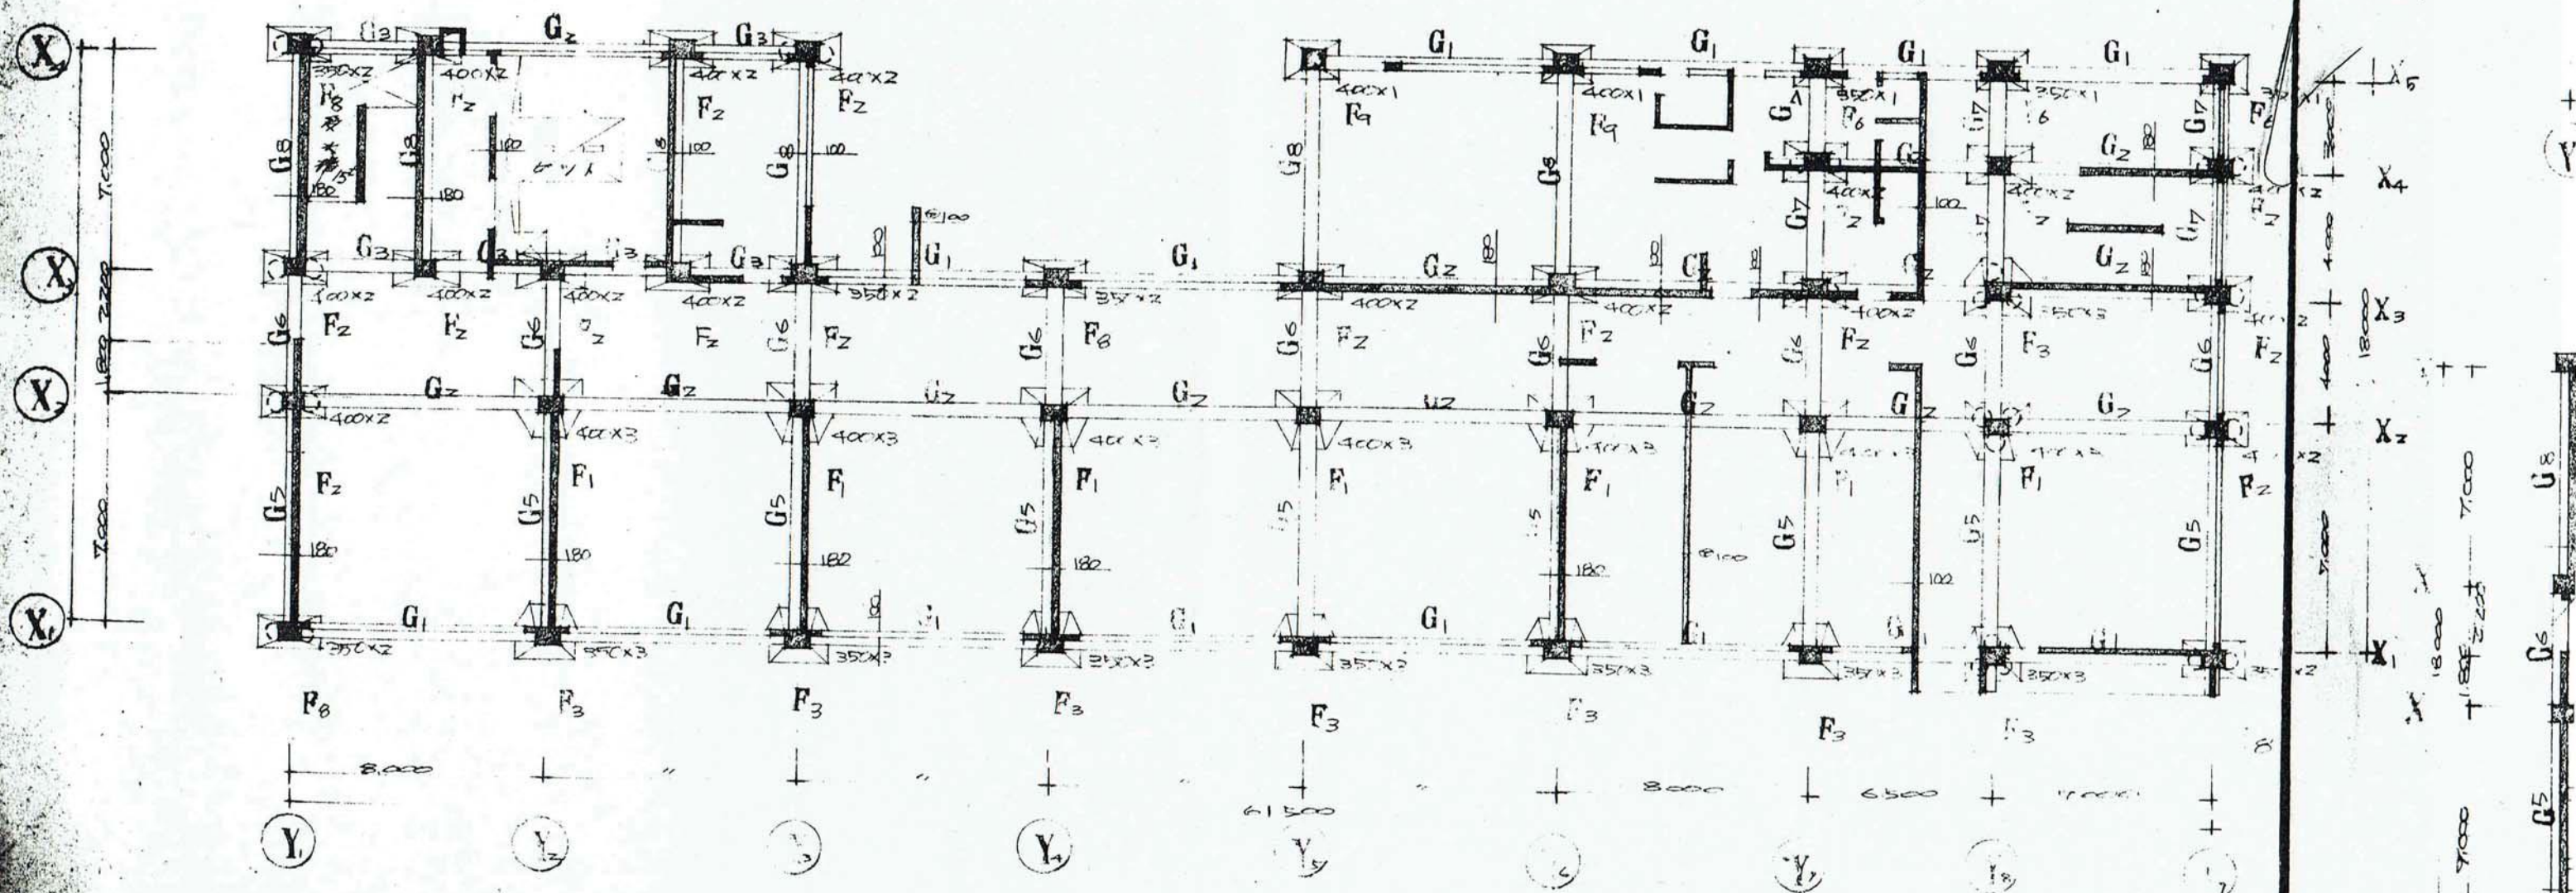


基礎伏図 1/200

横須賀市建築部営繕課	
計画書記号	16枚の内14 縮尺 200分の1
設計者 市立海上小学校(仮称)校舎新築工事	基礎伏図
担当者 格氏	[Redacted]

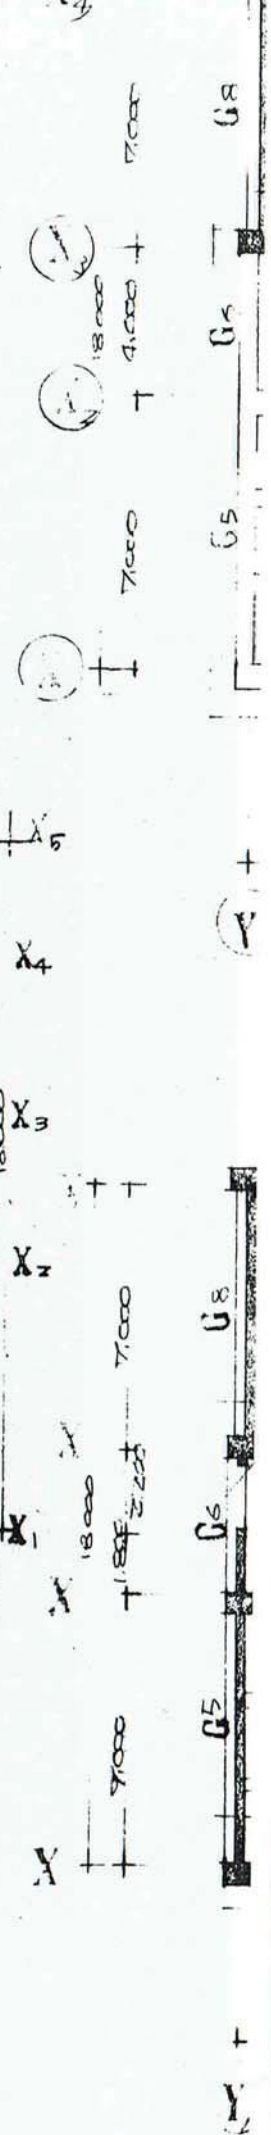

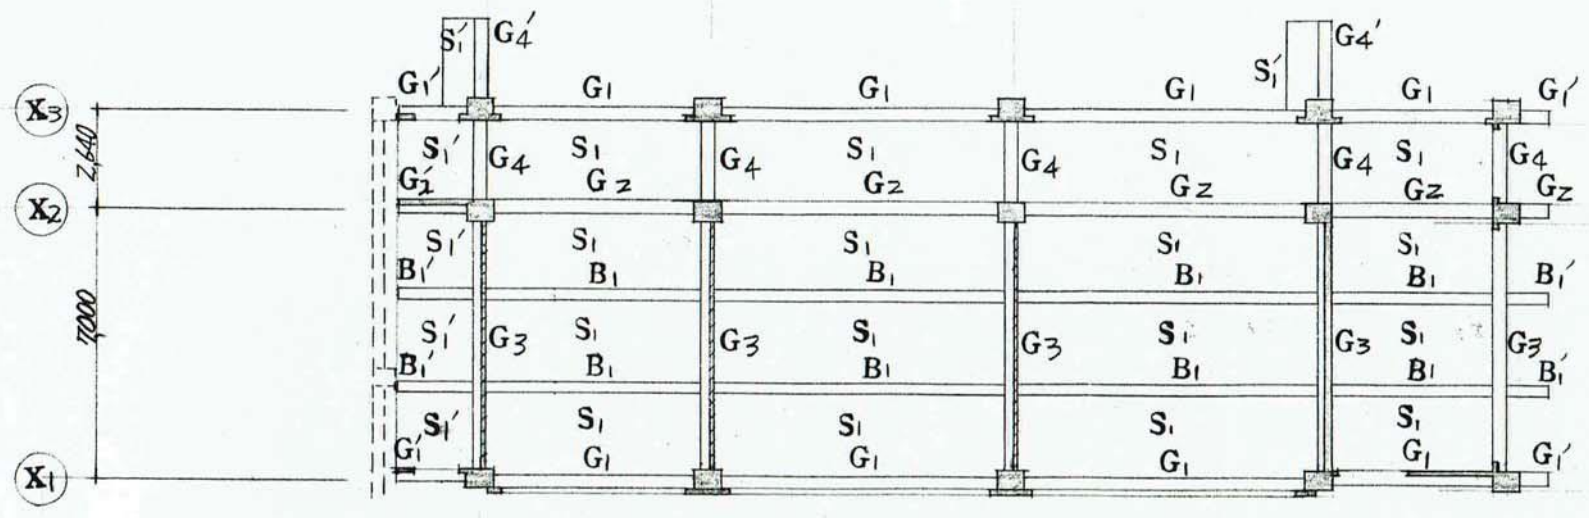


2階 梁 伏 図 1:200

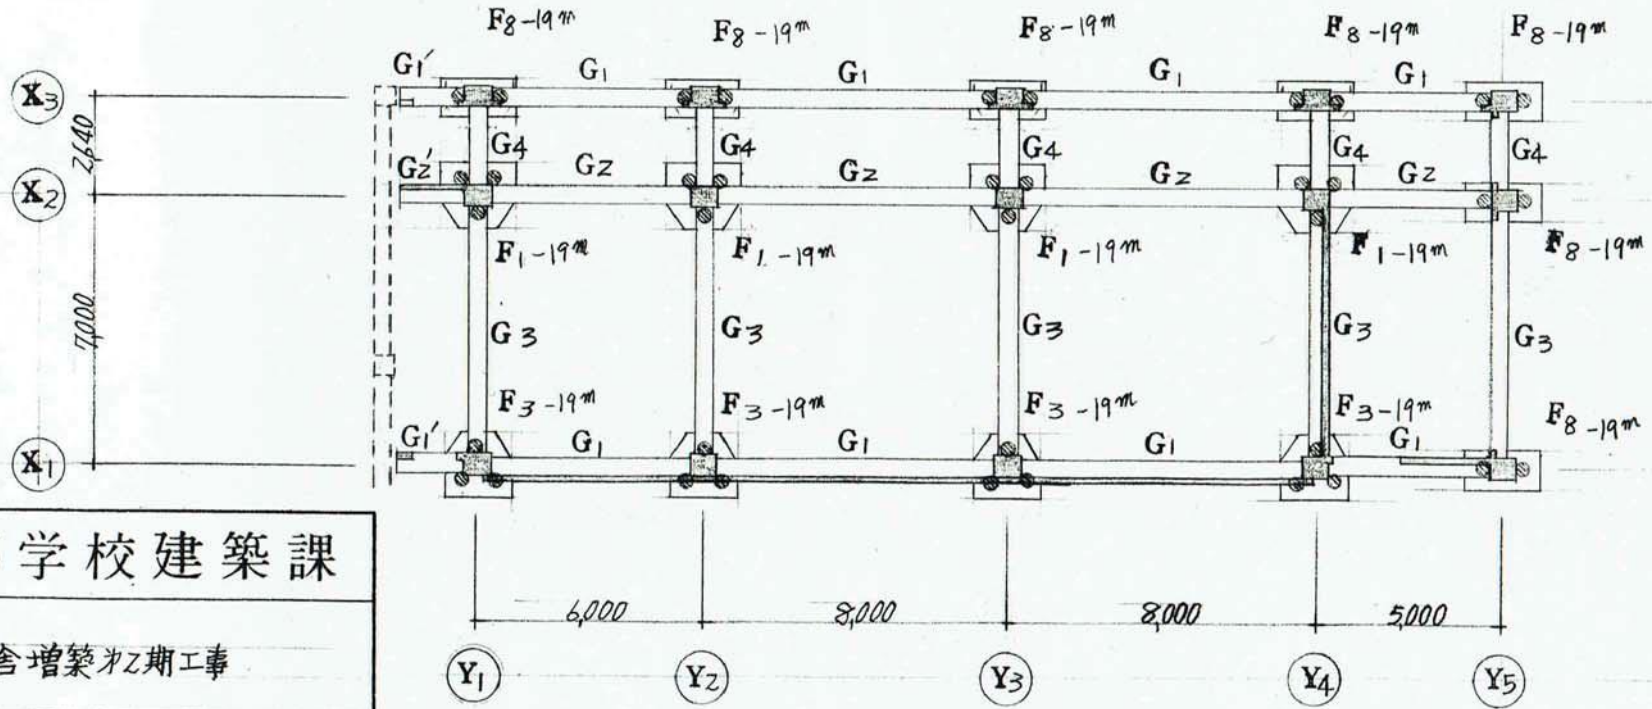



基礎 伏 図 1:200

F₁ --- 3×400
 F₃ --- 3×350
 F₈ --- 2×350


横須賀市建築部学校建築課			
工事名称	市立平作小学校校舎増築第2期工事		
図面名称	基礎伏図, 梁伏図, リスト図		
図面番号	枚の内 //	縮尺	1:30, 1:200
責任者 資格氏名	[Redacted]		
設計者 資格氏名			
昭和49年 6月 日	[Redacted]		

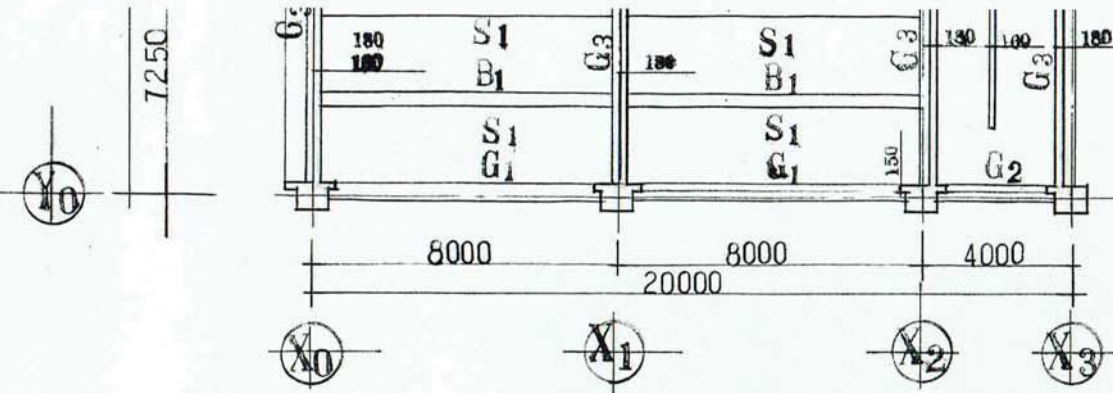

2階梁伏図 1:200

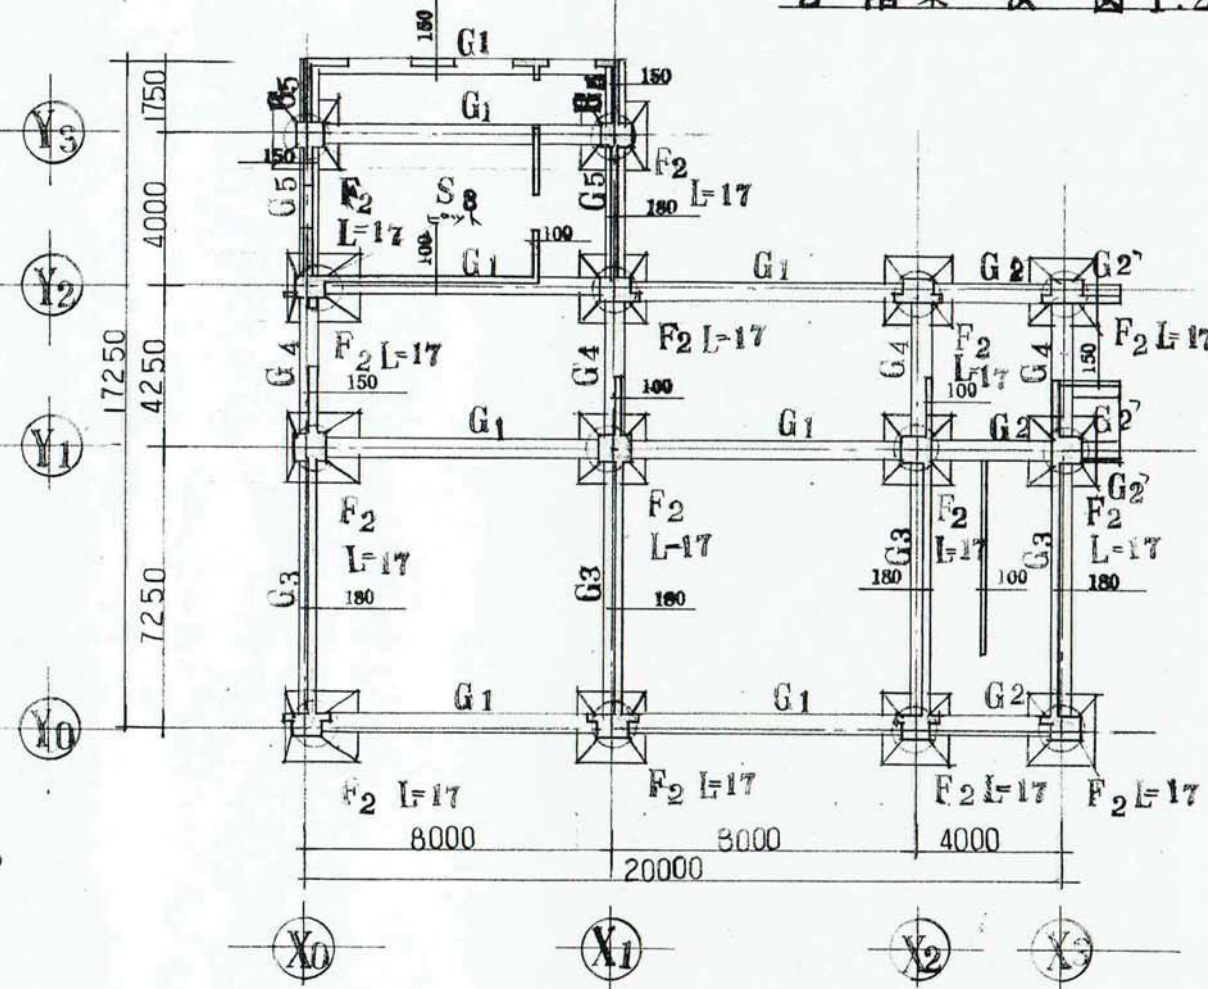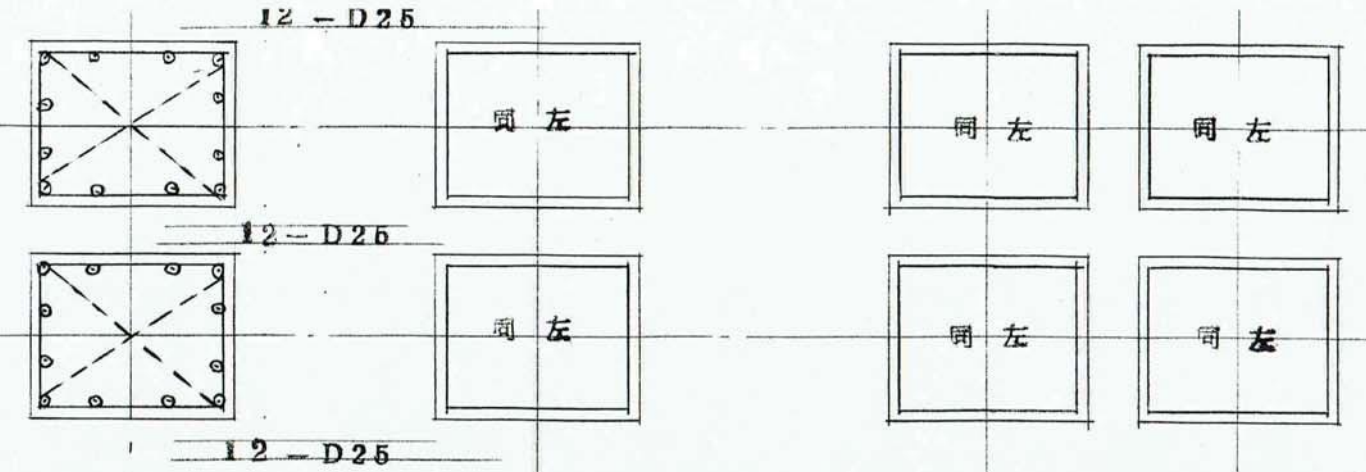

基礎伏図 1:200

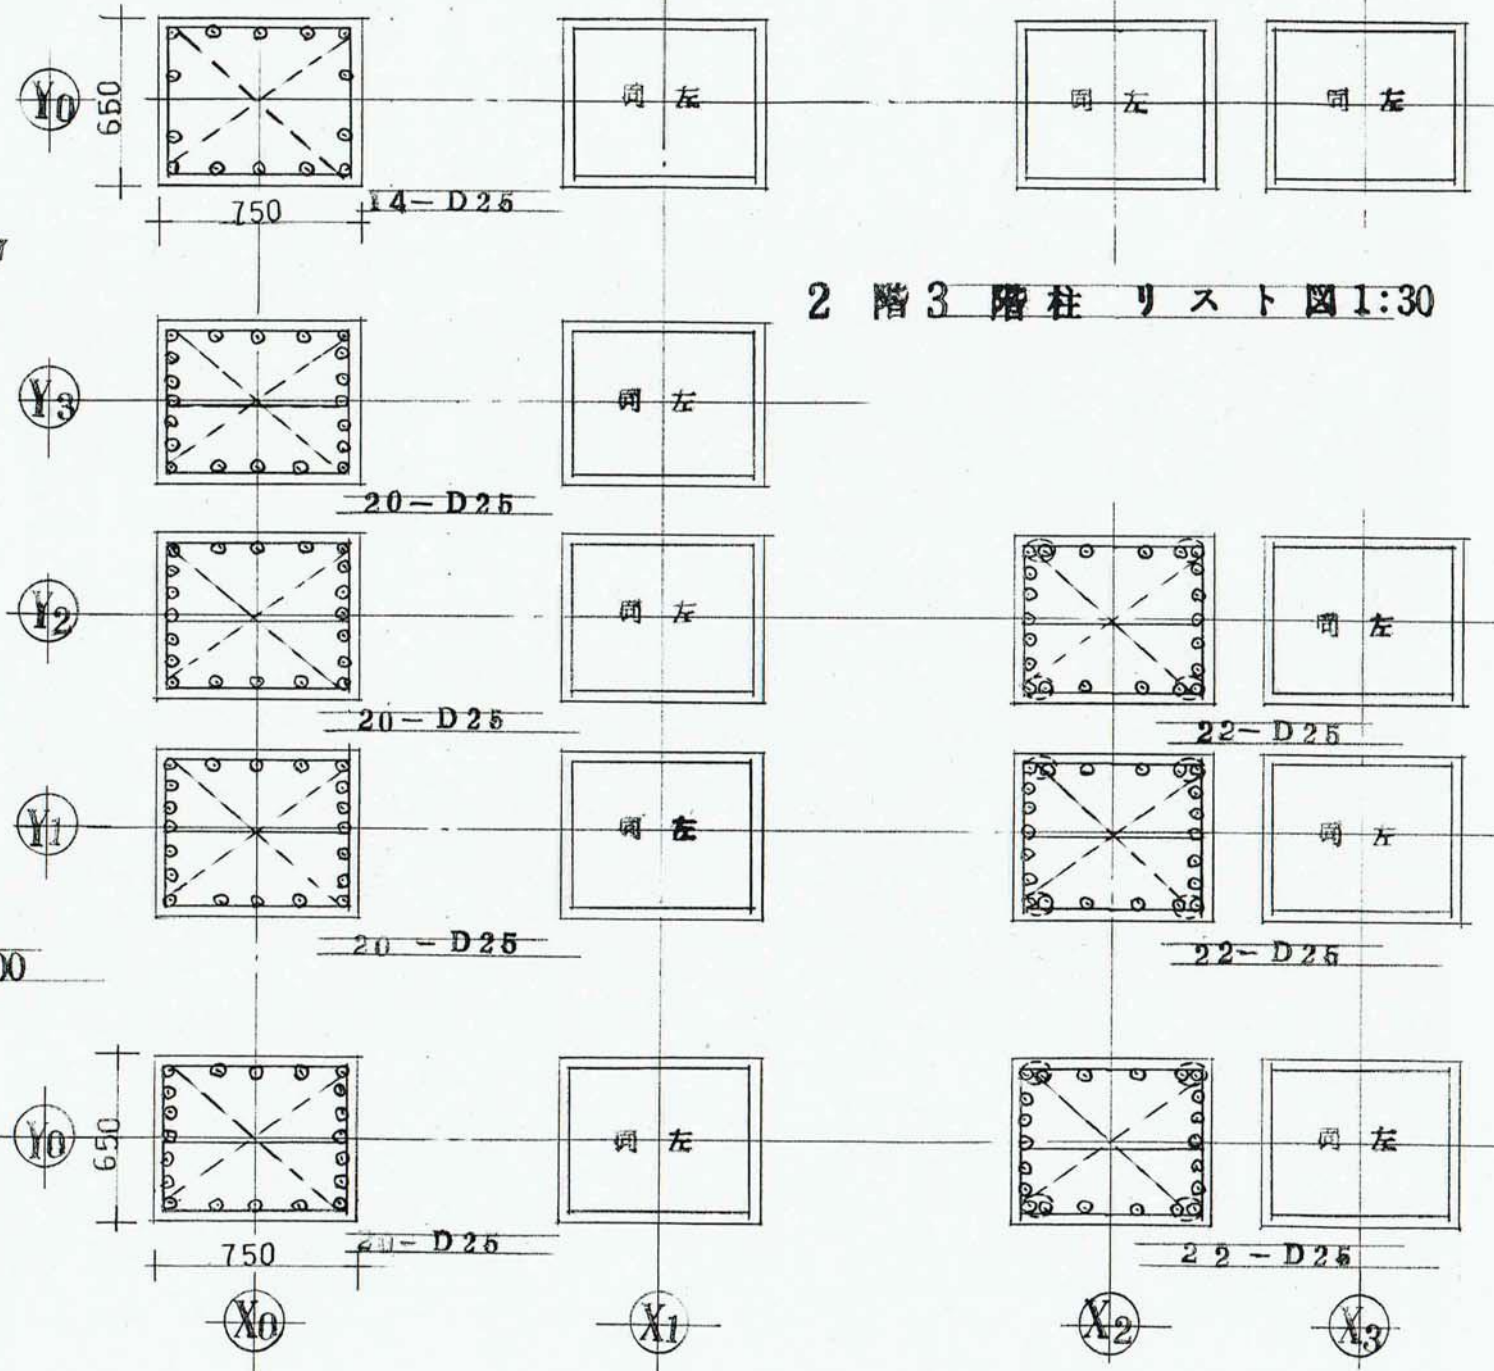


2階3階柱リスト図 1:30

1階柱リスト図 1:30


横須賀市建築部学校建築課

工事名称	市立平作小学校校舎増築第3期工事		
図面名称	梁伏図	柱リスト図	
図面番号	枚の内 17	縮尺	1:200 1:30
責任者 資格氏名	[Redacted]		
設計者 資格氏名			
昭和54年 7月 日			


特記なき限り 鉄筋 W100 x 20
 鋼線 C-100 x 60 x 20 x 1.6 x 1.6

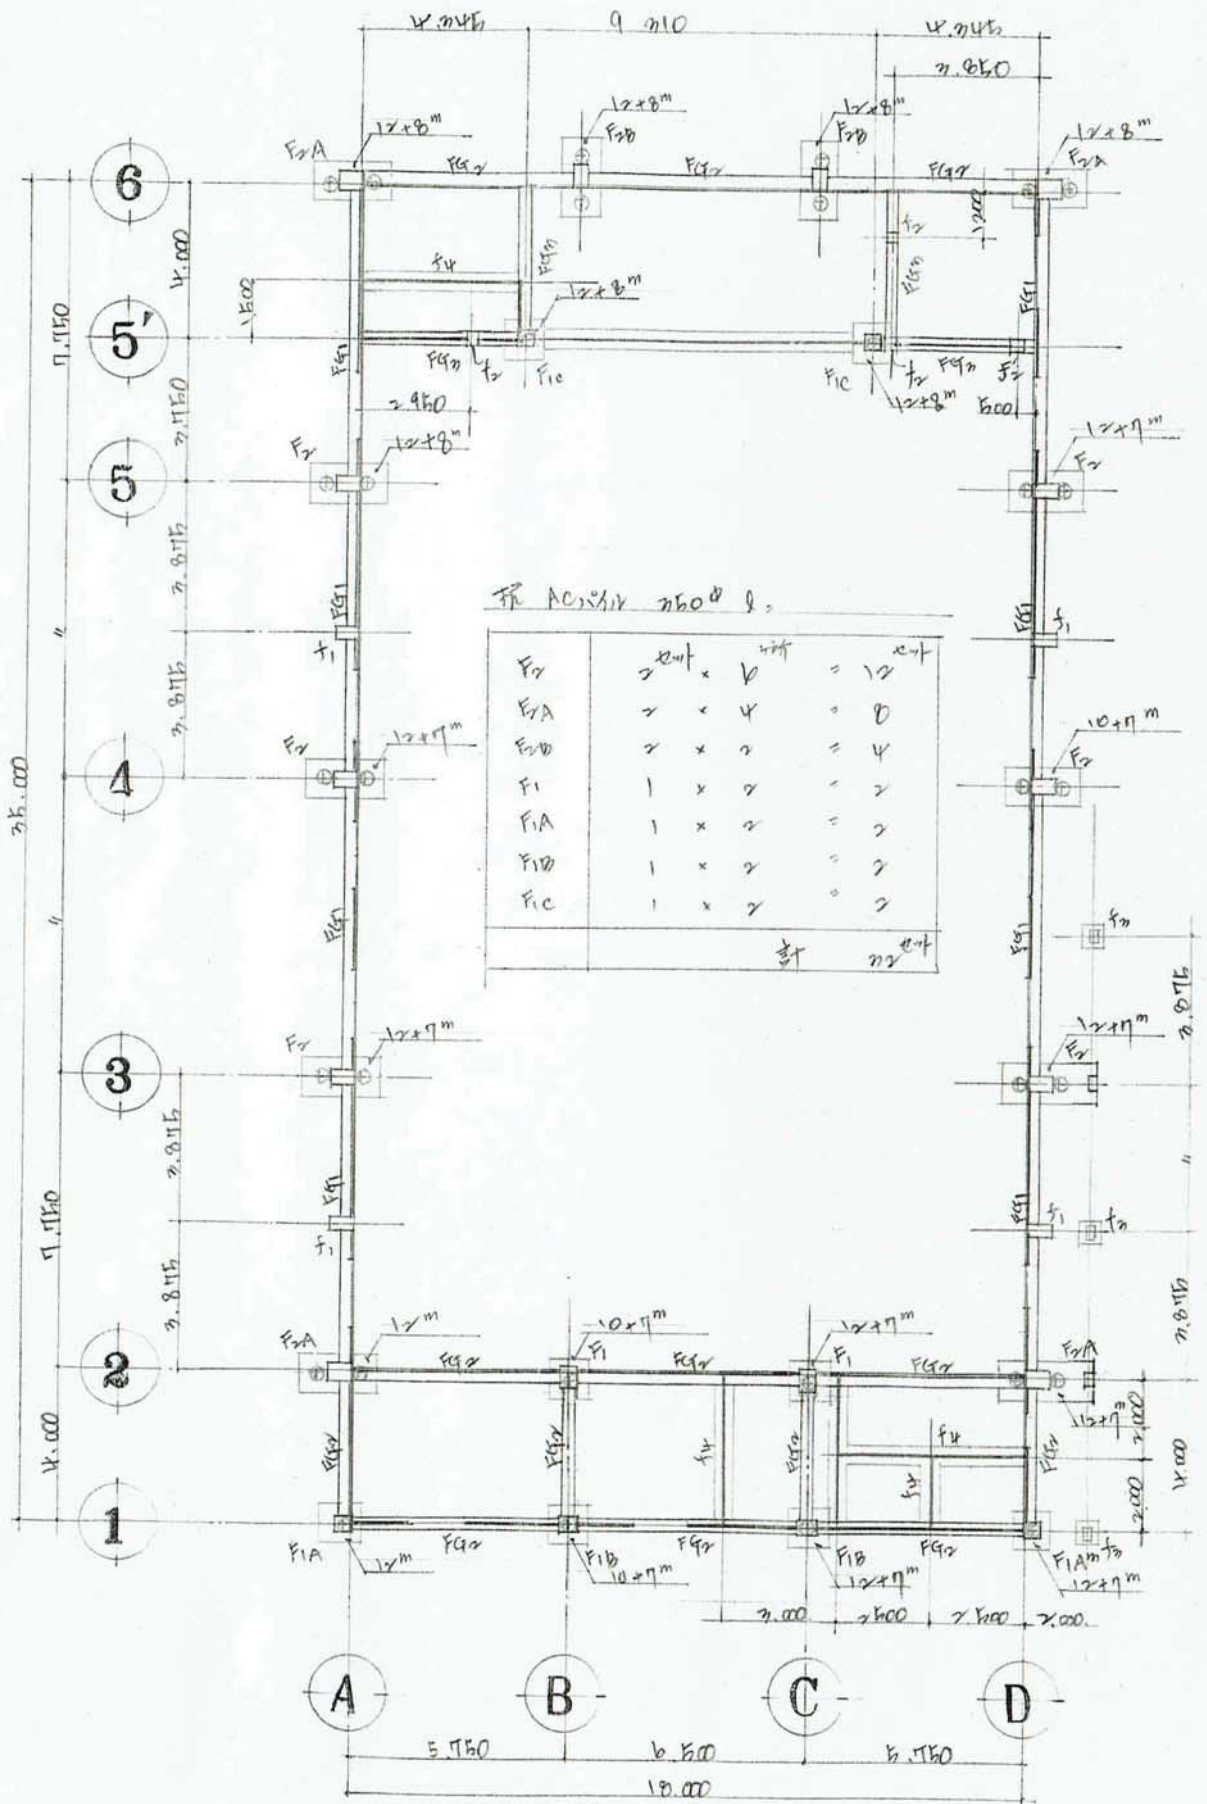


基礎伏図 1:200

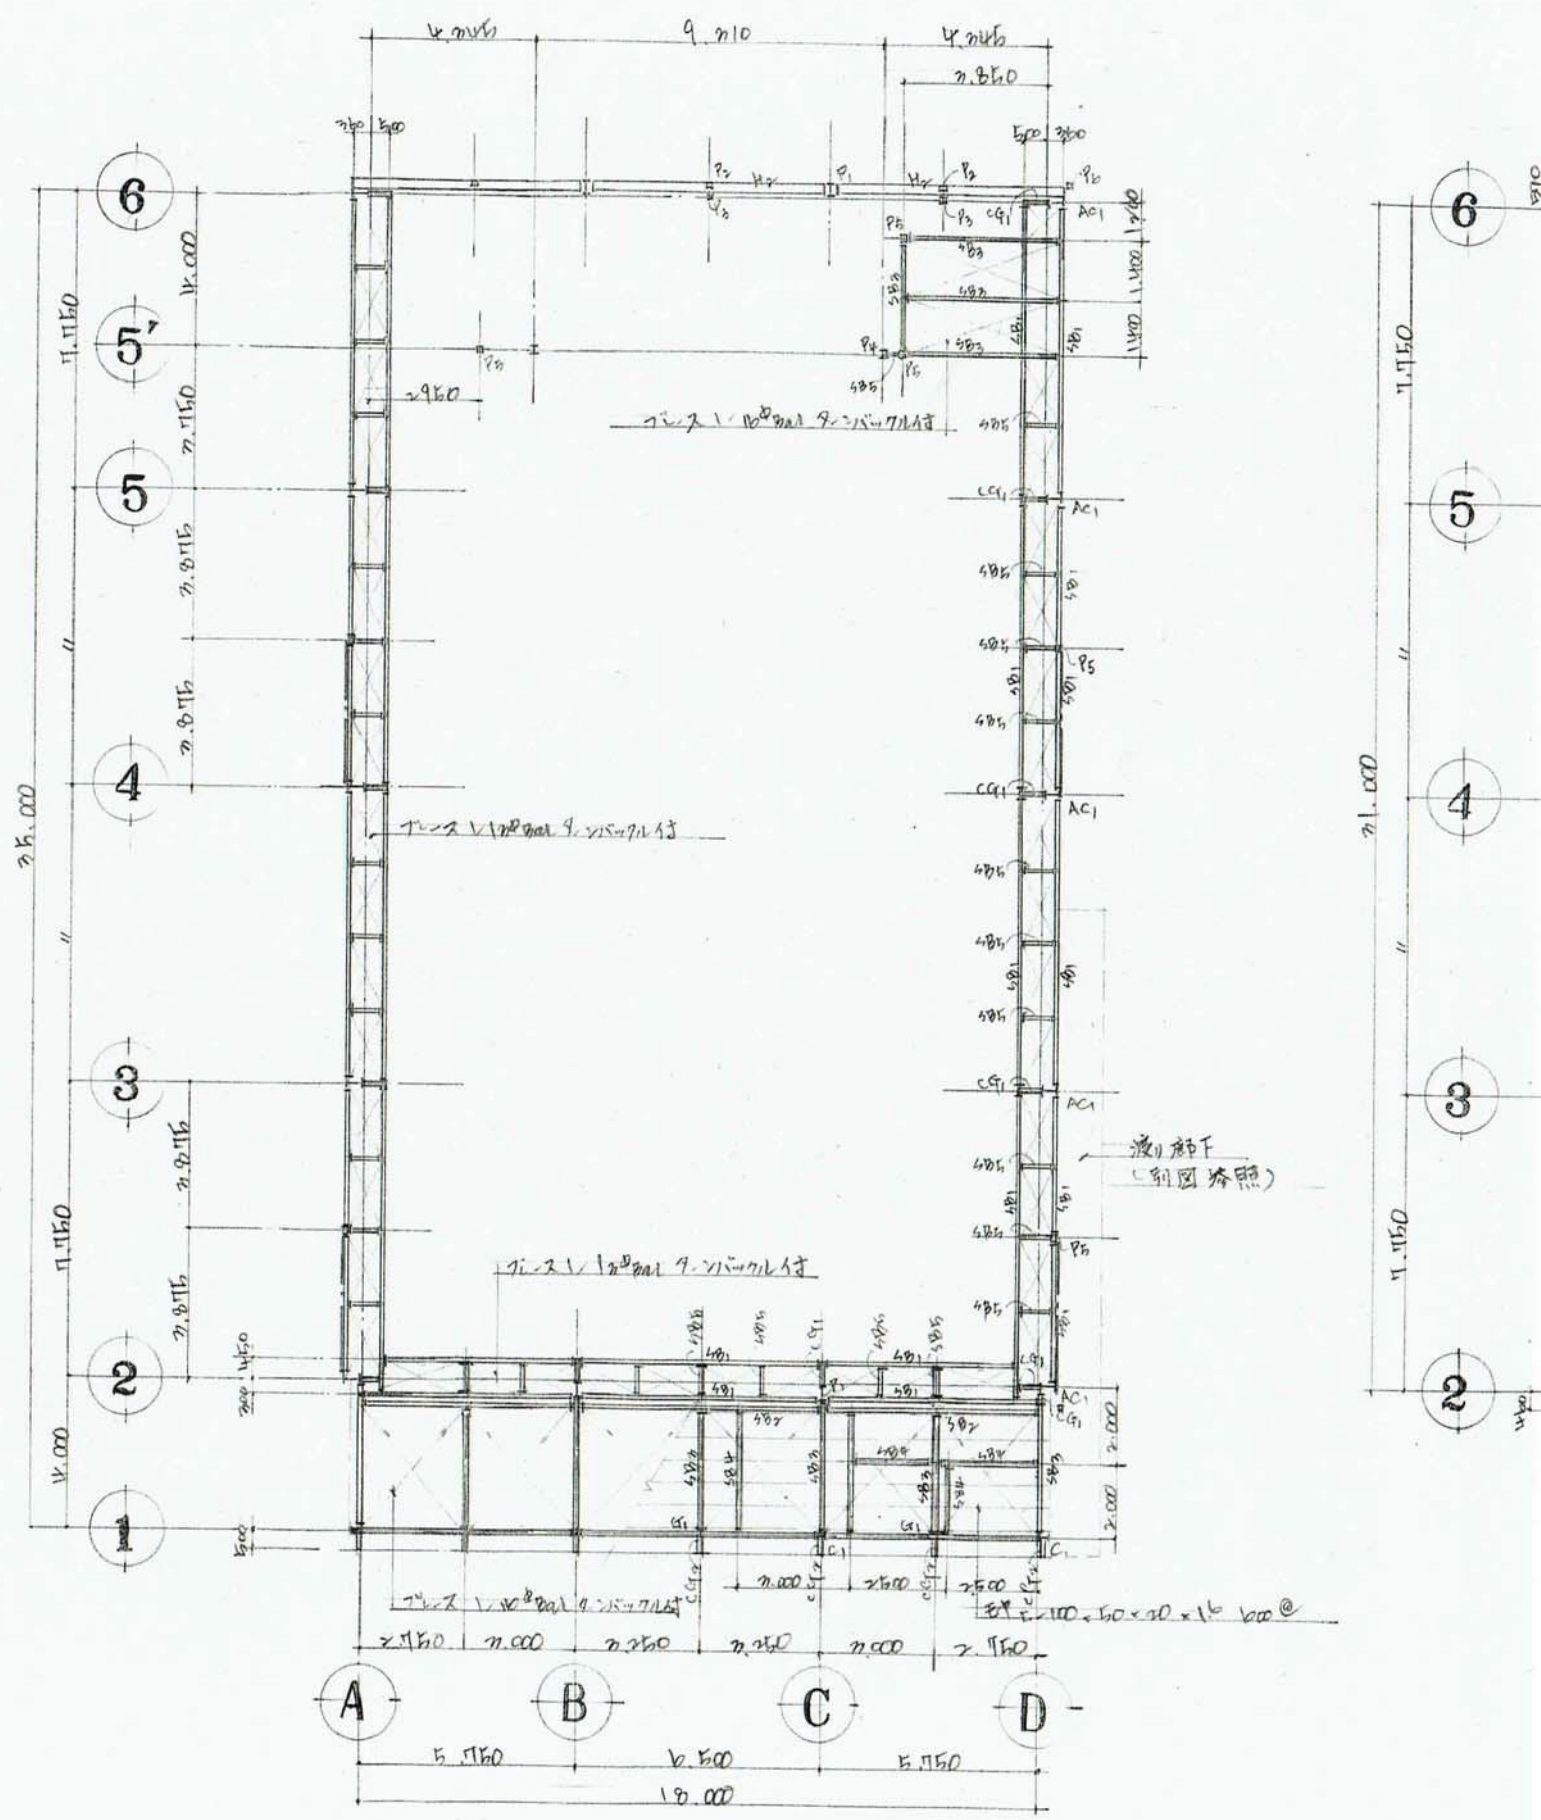


2階伏図 1:200

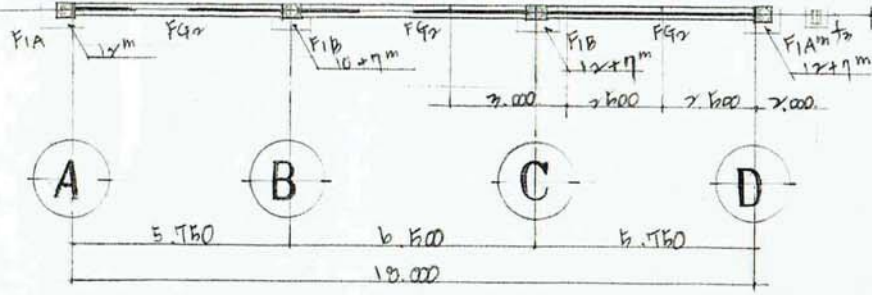


基礎伏図 $S = 1:200$

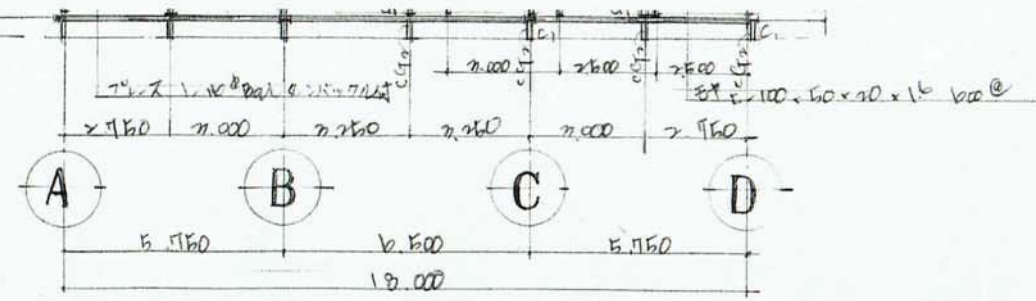


2階伏図 $S = 1:200$

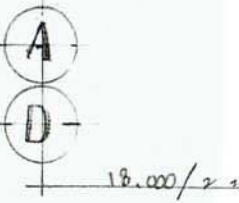


小屋伏図

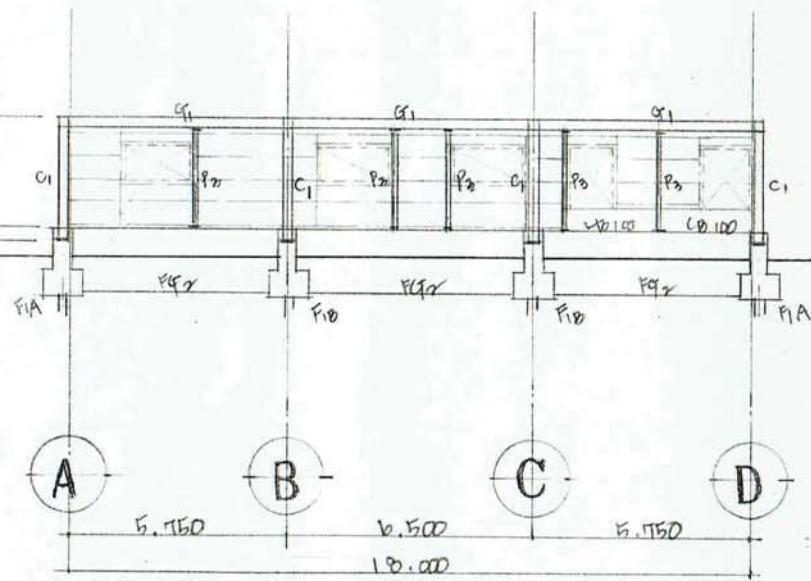

① 通り軸組図 $S = 1:200$

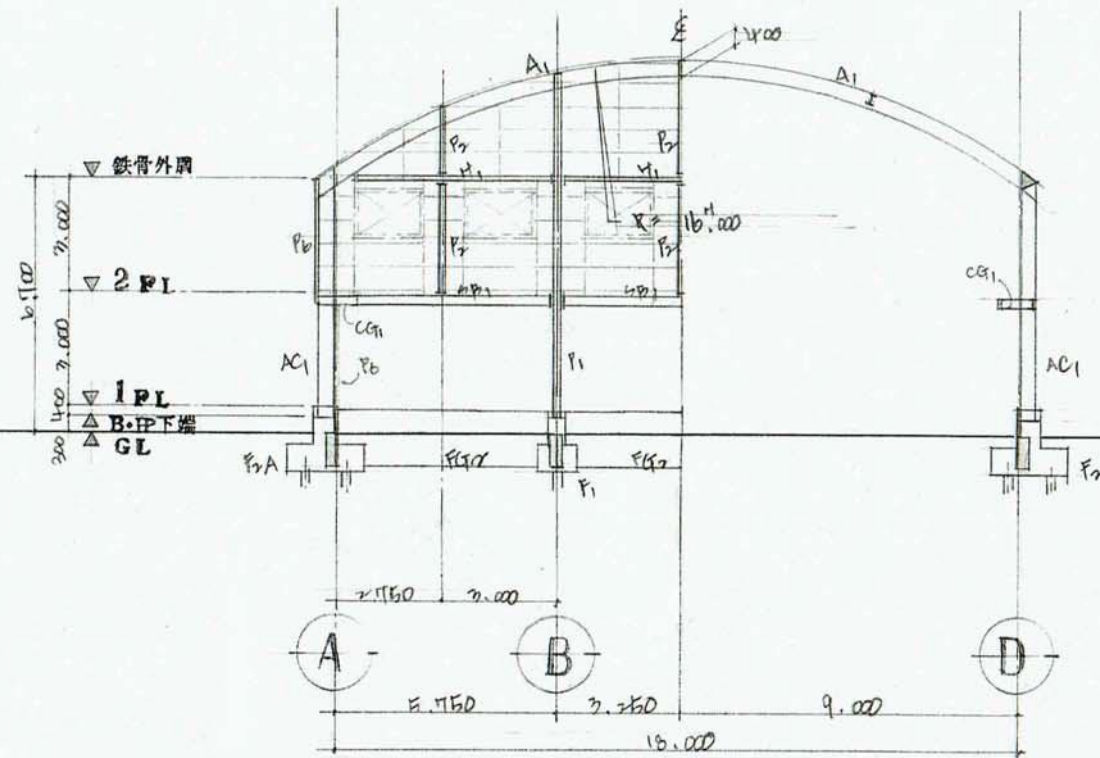

② 通り軸組図, ③~⑤ 通り軸組図 $S = 1:200$

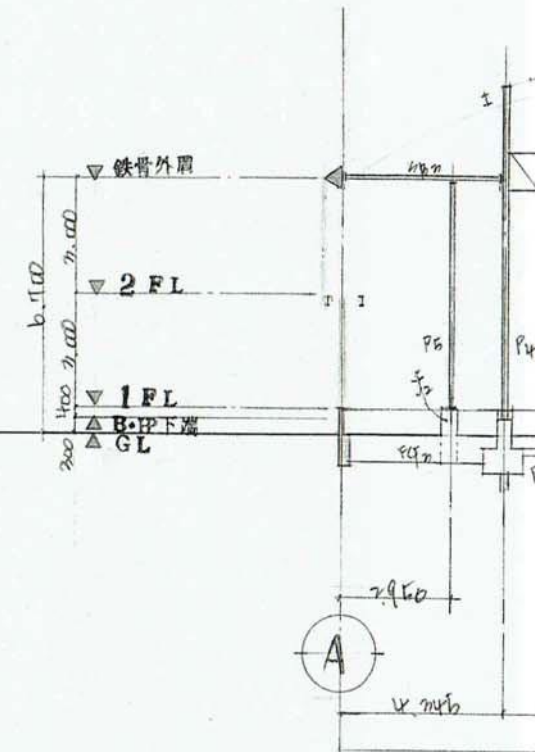

⑤ 通り軸組図







建築部学校建築課

平作小学校体育館新築工事

図, 軸組図
縮尺 $S = 1:200$

特記事項

- | | | | |
|-----------|--|----------|--|
| 1, コンクリート | 設計強度: $F_c = 180 \text{ kg/cm}^2$
調合強度: 設計強度 + 20 kg/cm^2 以上トス | 4, 鉄筋記号 | ○ — $\varnothing 27$, ○ — $\varnothing 19$, ○ — $\varnothing 16 \rightarrow \text{SD 30}$
× — $\varnothing 10$, ○ — $\varnothing 8 \rightarrow \text{SR 24}$ |
| 2, 鉄筋 | SD 30 規格品 (図中 \square 印表示筋)
SR 24 規格品 (図中 \square 印表示筋) | 杭 | ACパイル $\varnothing 760$ 設計耐力 40 t (長尺) |
| 3, 継手及び定盤 | SD 30 \rightarrow T-7 \times 全長 400
SR 24 \rightarrow T-7 \times 全長 400 | 5, 鋼材 | SS 41 SSC 41 規格相当品 |
| | | 6, H.T.B | F10T |
| | | 7, ボルト | 中ボルト 3級 |

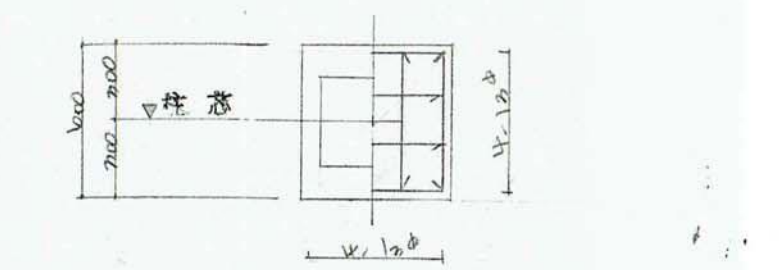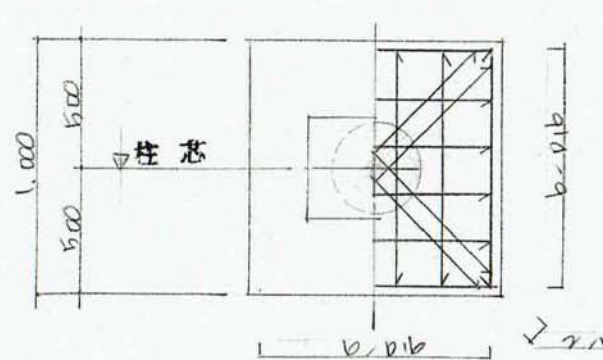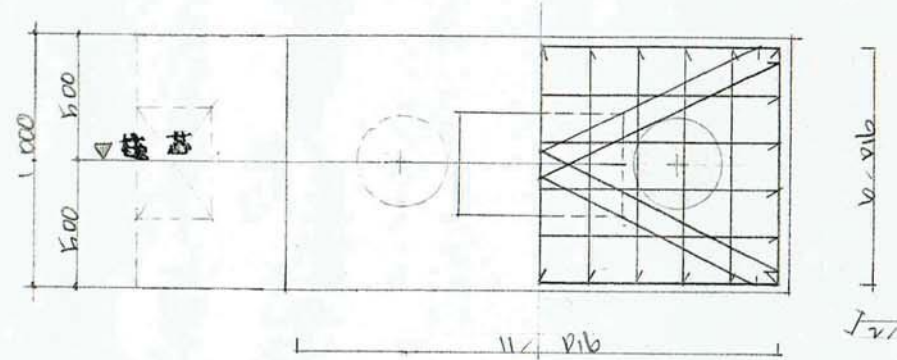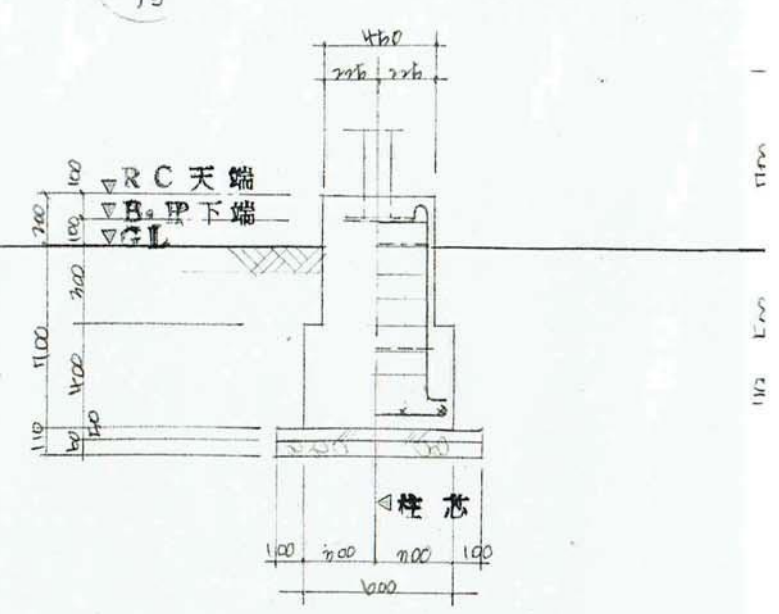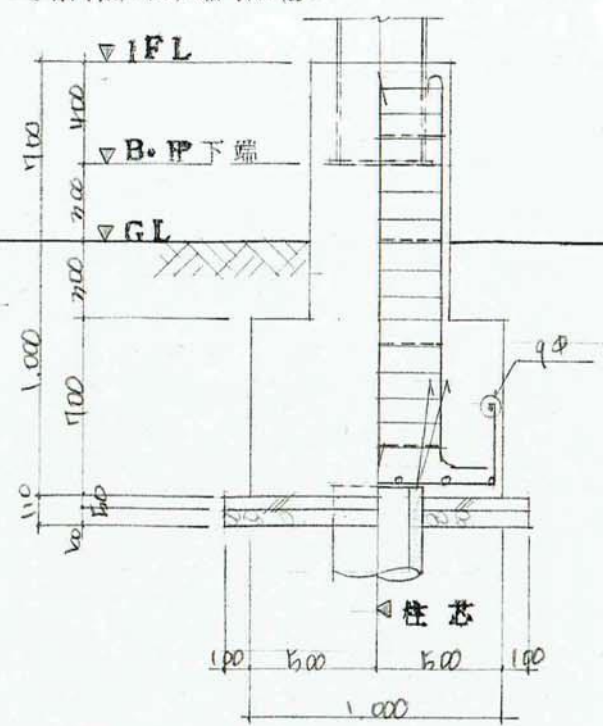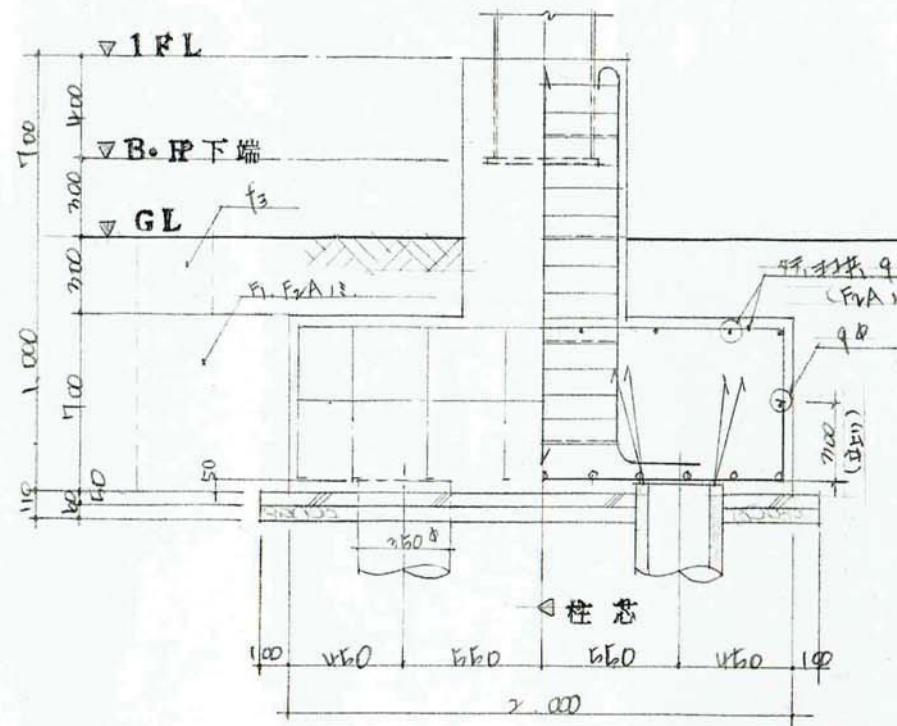

壁 リ ス ト s = 1:30

地 中 梁 リ ス ト s = 1:80

特記なき限り 巾止筋 9φ 100@ 以内

符 号	W120	CB100
形 状		
縦 筋	9φ 200@	9φ 100@
横 筋	9φ 200@	9φ 100@
隅部周筋	1φ 12φ	1φ 12φ

符 号	FG1		
	端 部	中 央	端 部
形 状			
上 端 筋	4φ 200	4φ 200	4φ 200
下 端 筋	4φ 200	4φ 200	4φ 200
腹 筋	2φ 12φ		
肋 筋	9φ 180@		

横須賀市建築部学校建築課

工事名称 市立平作小学校体育館新築工事

図面名称 基礎リスト、鉄骨断面リスト

図面番号 枚の内 1/2 縮尺 s = 1:30

責任者 資格氏名 [Redacted]

設計者 資格氏名 [Redacted]

昭和51年