



【補足資料 1 基礎伏図】


基礎伏図 1/200

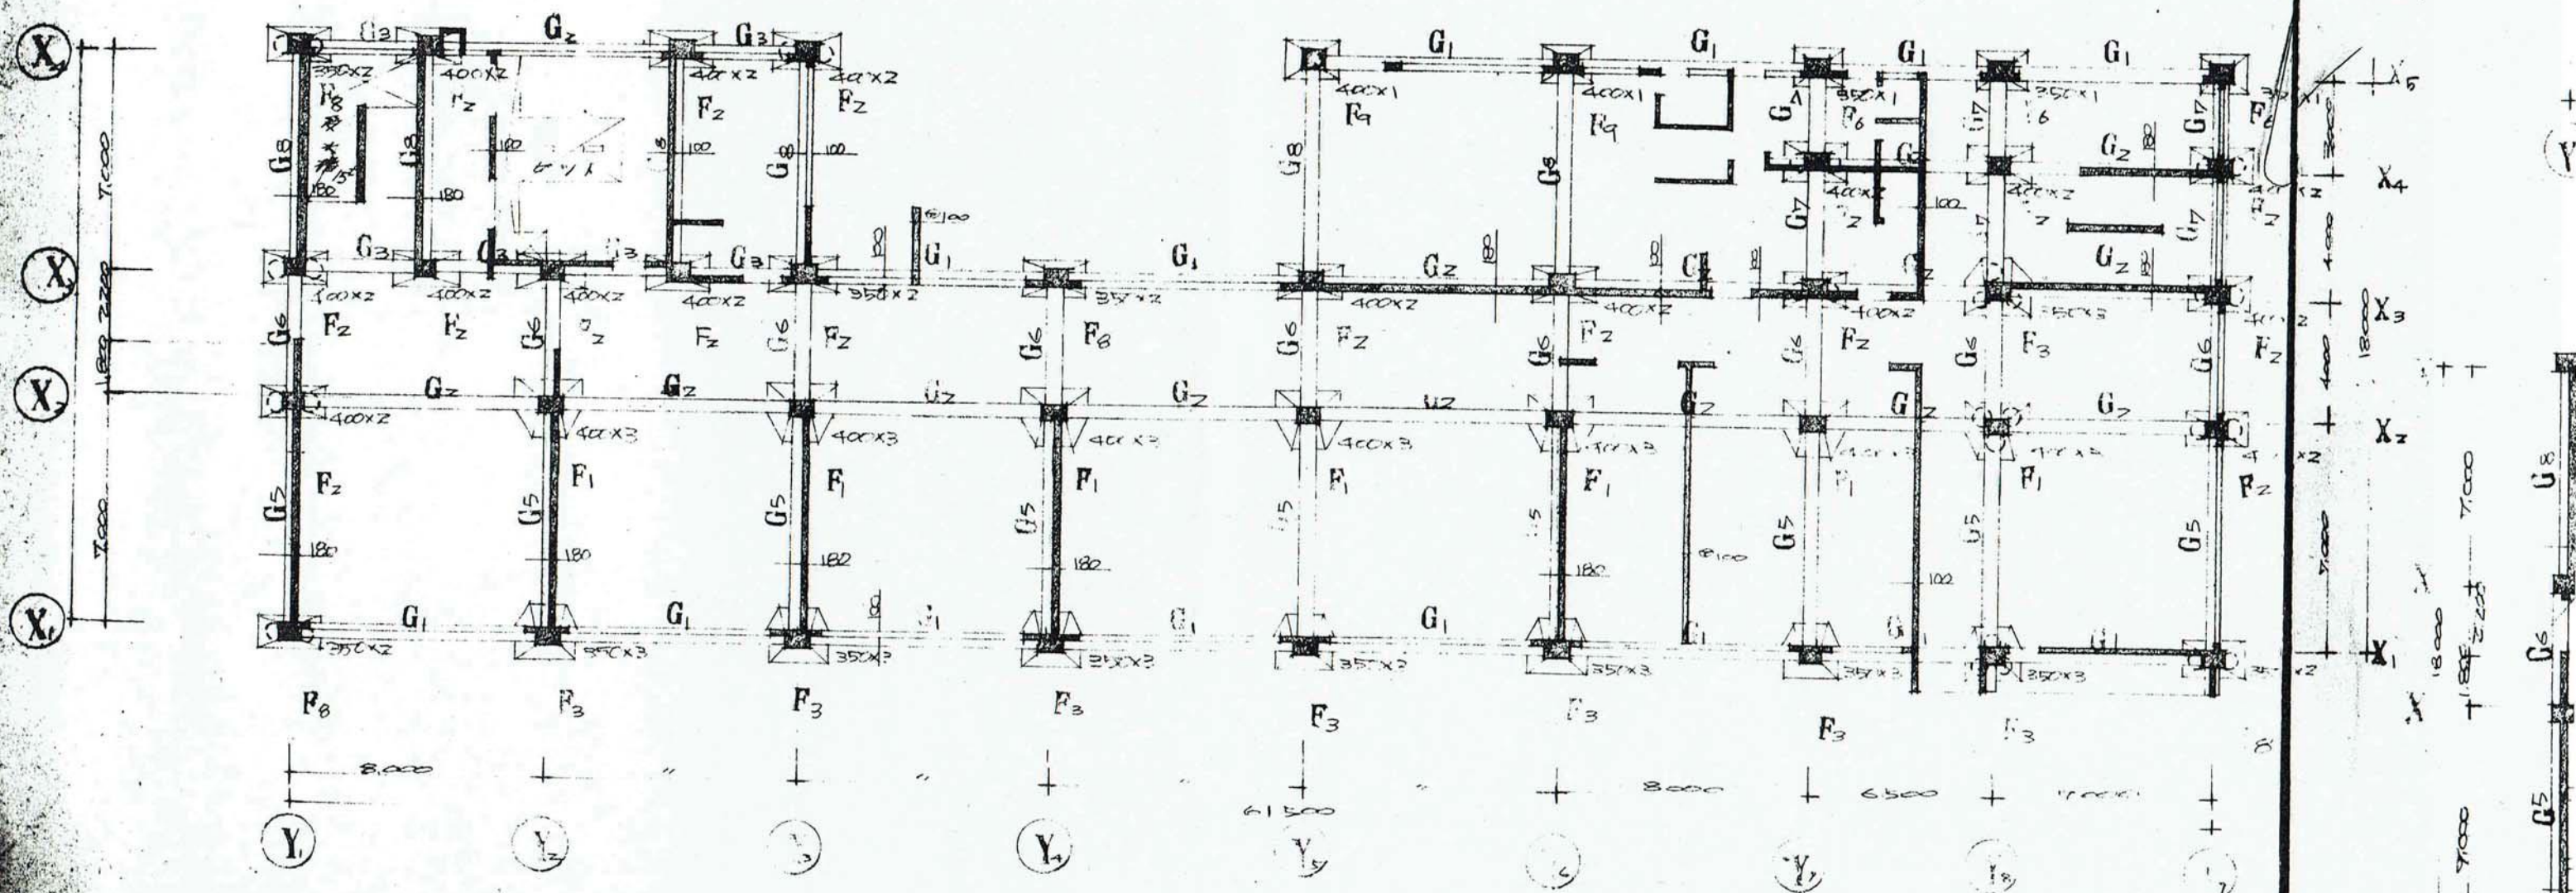


基礎伏図 1/200

<p>横須賀市建築部営繕課</p>	
<p>計画書記号</p>	<p>16枚の内14 縮尺 200分の1</p>
<p>工事の名称</p>	<p>市立海上小学校(仮称)校舎新築工事</p>
<p>図の名称</p>	<p>基礎伏図</p>
<p>担当者名</p>	<p>格氏</p>

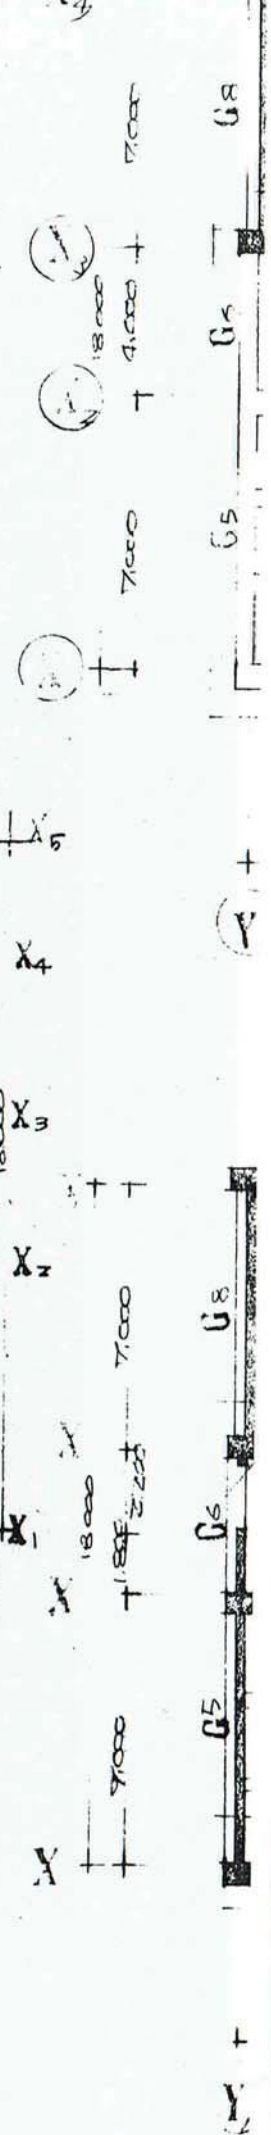

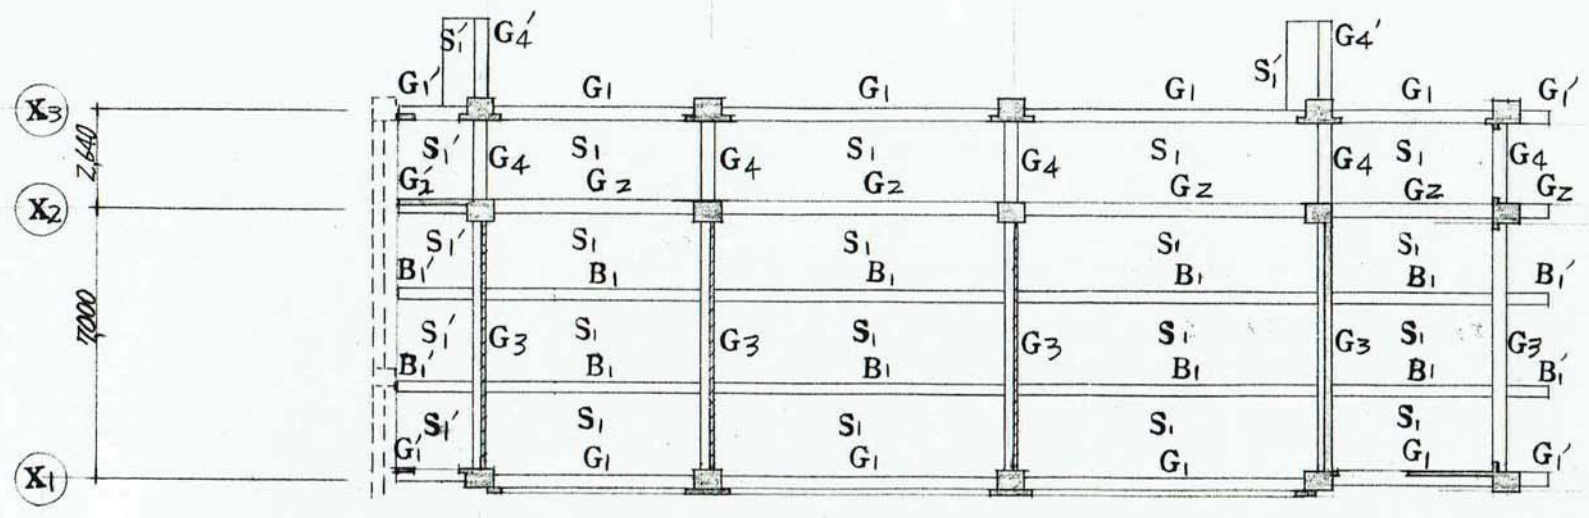

2階 梁 伏 図 1:200

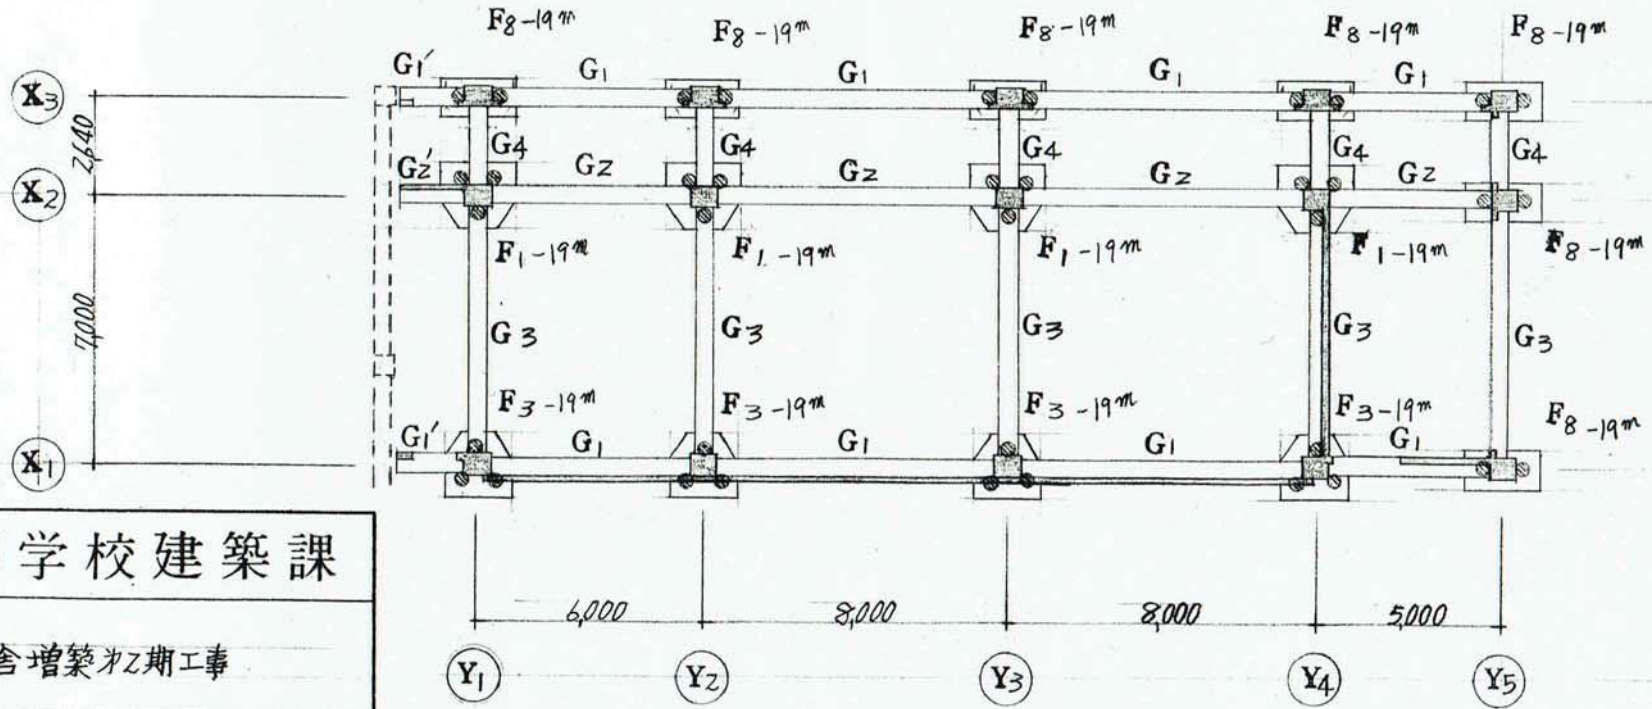


基礎 伏 図 1:200


F<sub>1</sub> --- 3×400  
 F<sub>3</sub> --- 3×350  
 F<sub>8</sub> --- 2×350

横須賀市建築部学校建築課


工事名称	市立平作小学校校舎増築第2期工事		
図面名称	基礎伏図, 梁伏図, リスト図		
図面番号	枚の内 //	縮尺	1:30, 1:200
責任者 資格氏名			
設計者 資格氏名			
昭和49年 6月 日			

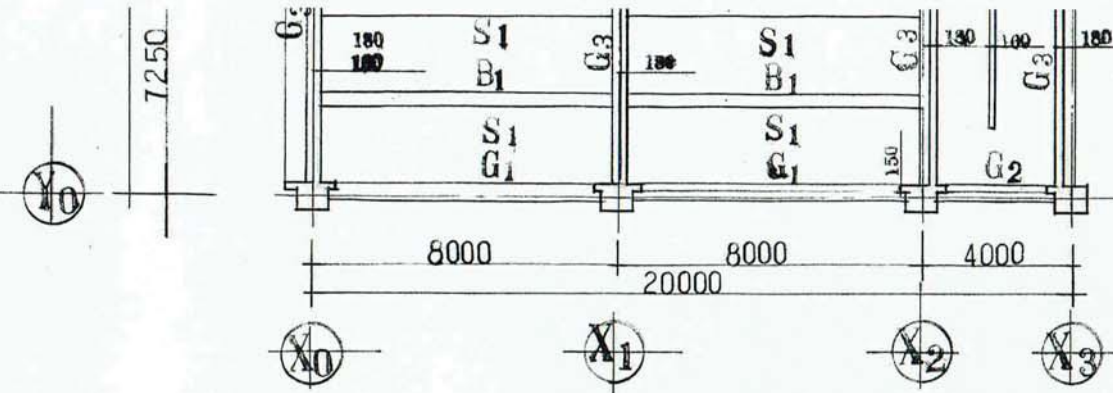


2階梁伏図 1:200

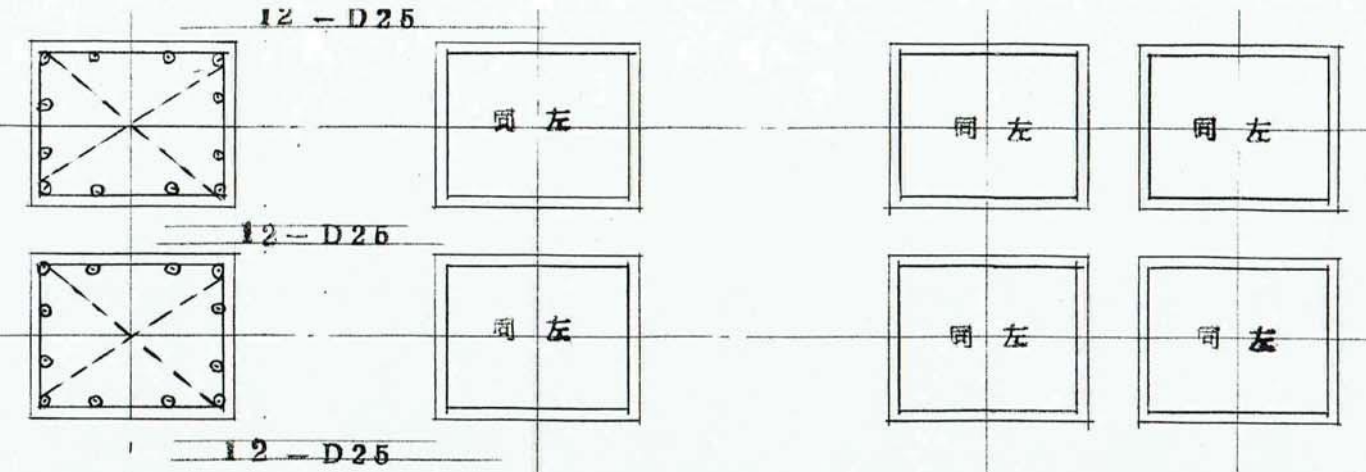

2階3階柱リスト図 1:30

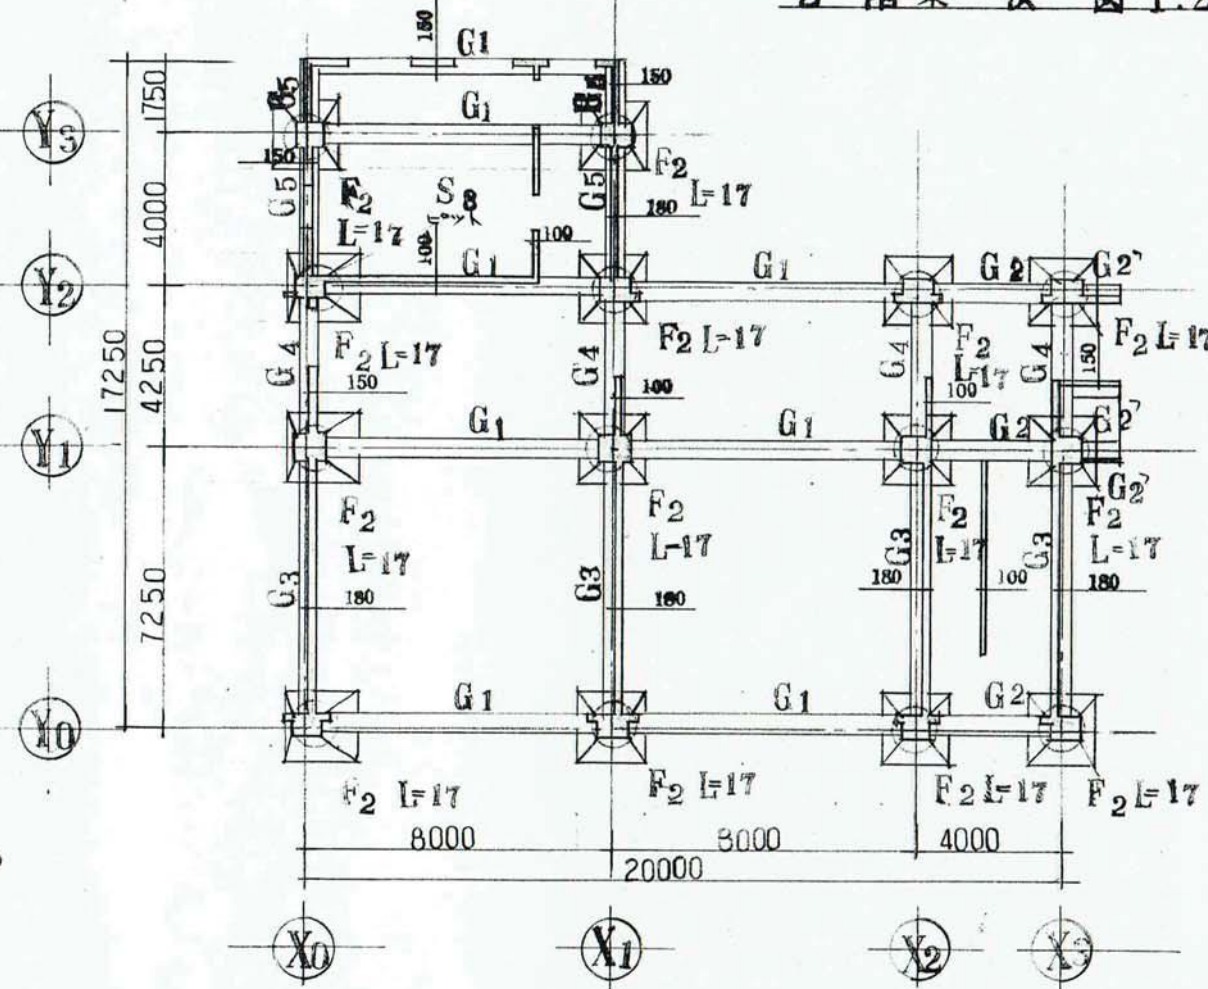

基礎伏図 1:200

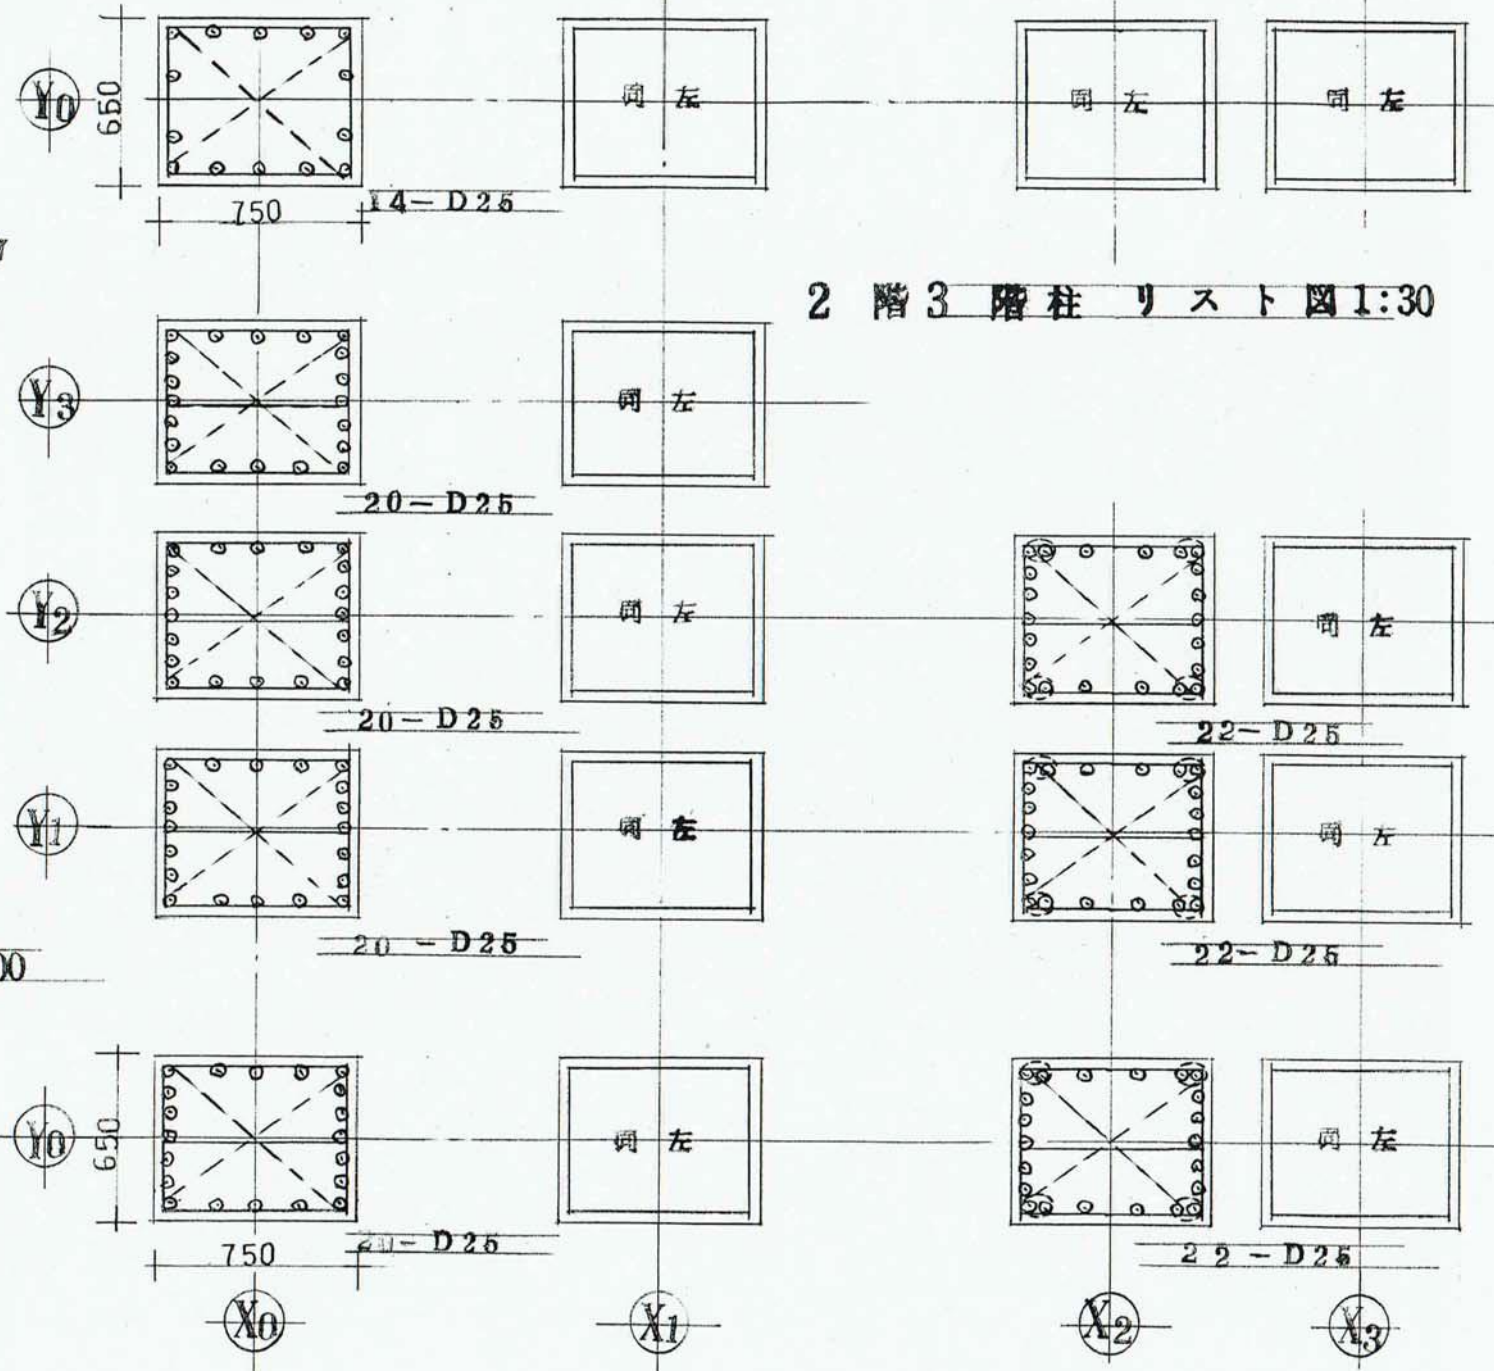


1階柱リスト図 1:30


横須賀市建築部学校建築課

工事名称	市立平作小学校校舎増築第3期工事		
図面名称	梁伏図	柱リスト図	
図面番号	枚の内 17	縮尺	1:200 1:30
責任者 資格氏名	[Redacted]		
設計者 資格氏名			
昭和54年 7月 日			


特記なき限り 鉄筋 W100 x 20  
 鋼線 C-100 x 60 x 20 x 1.6 x 1.6

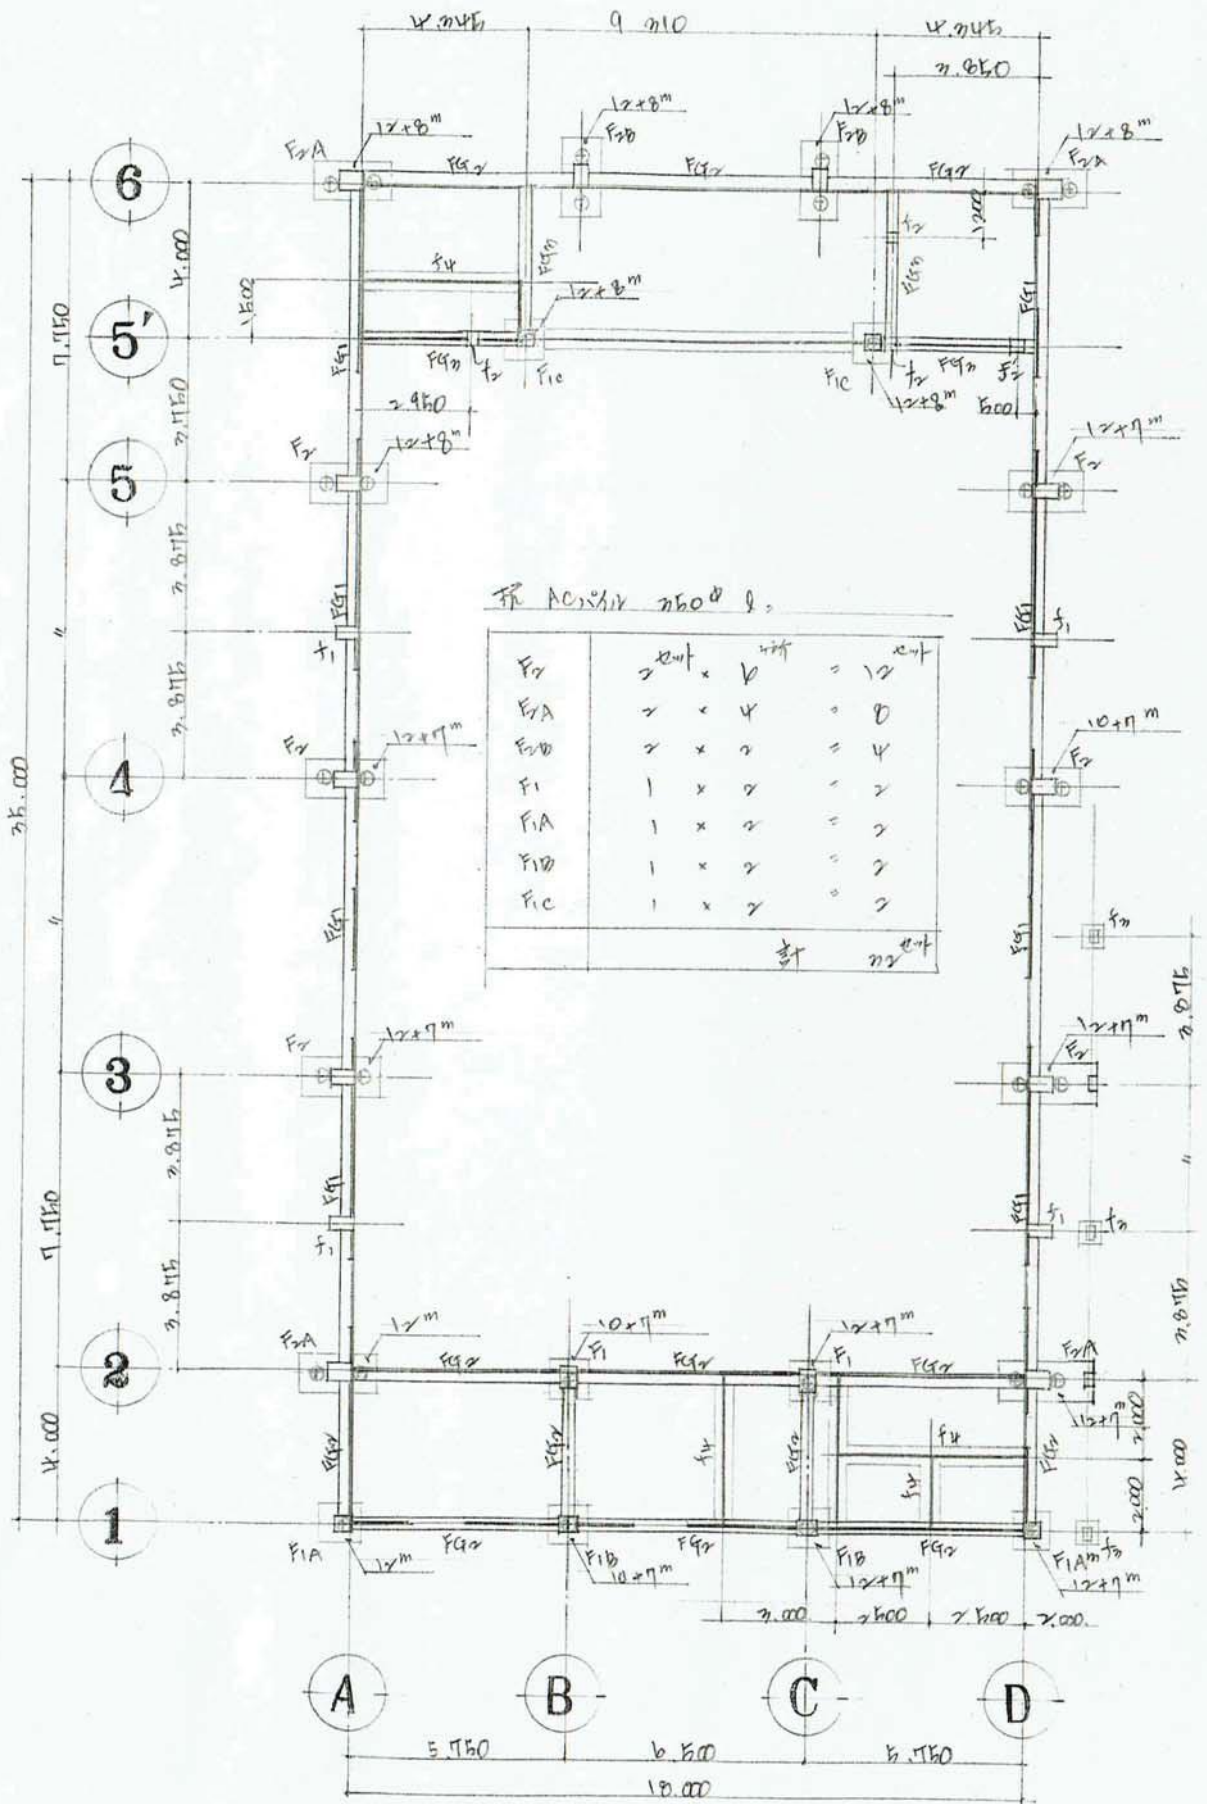


基礎伏図 1:200

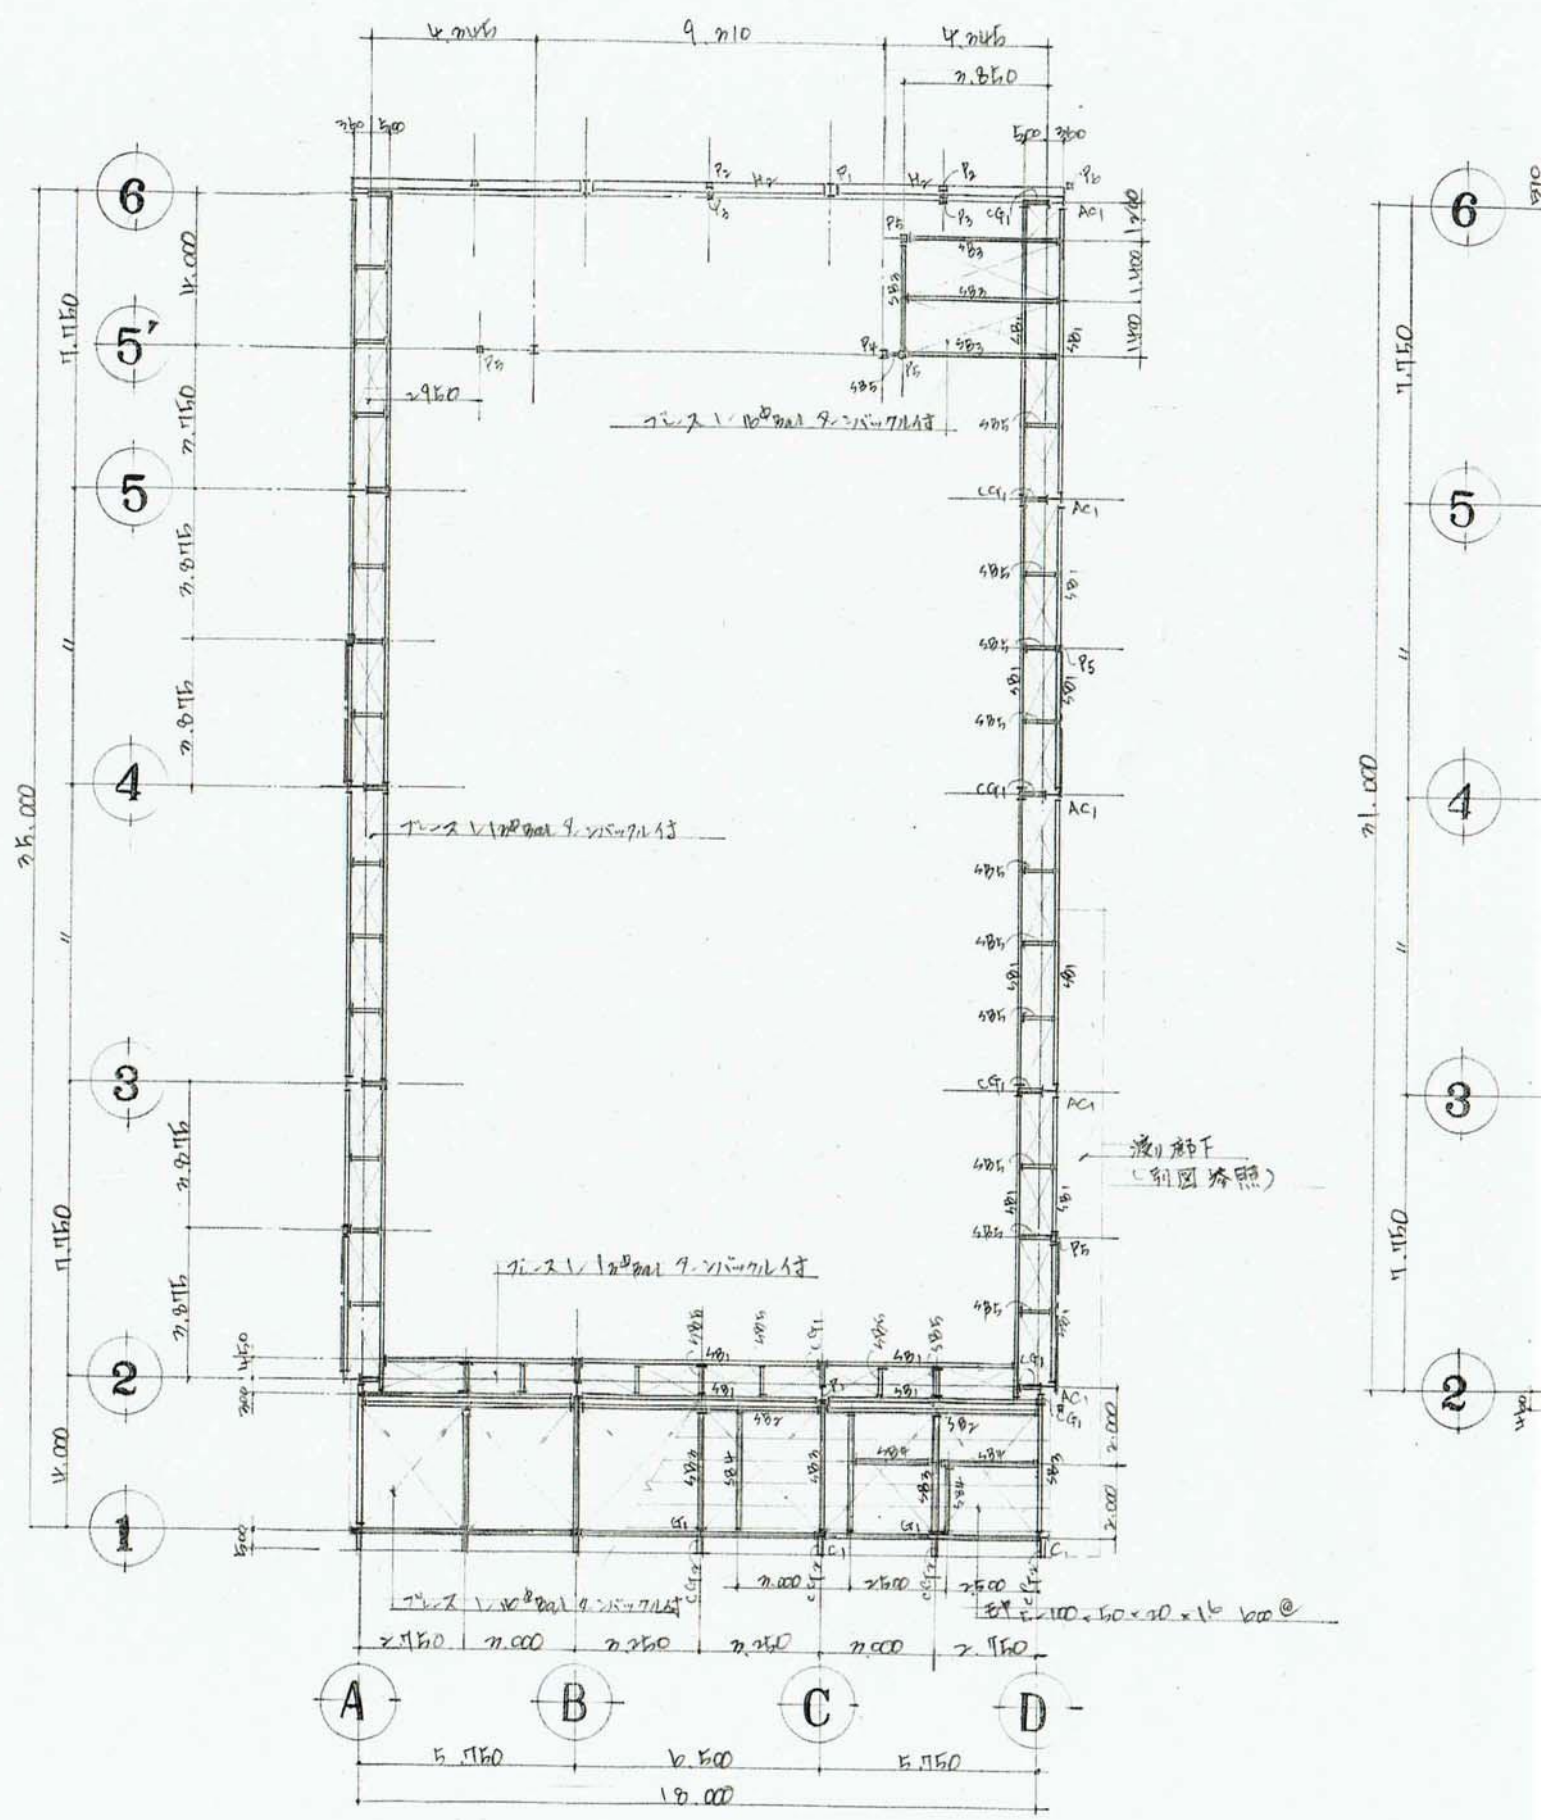


2階伏図 1:200

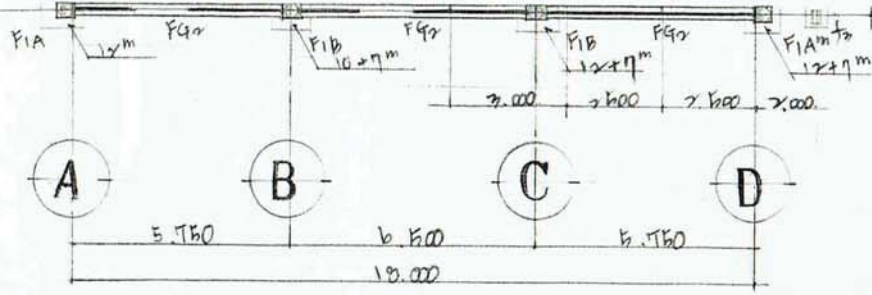


基礎伏図 1/200

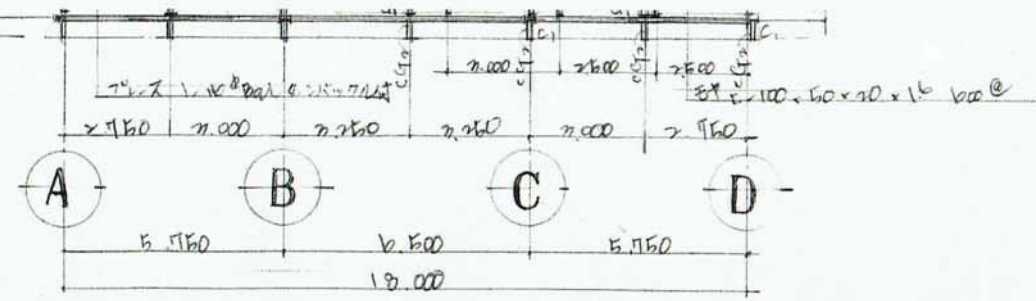


2階伏図 1/200

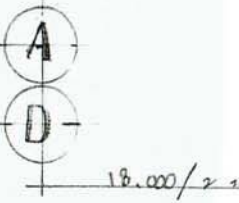


小屋伏図

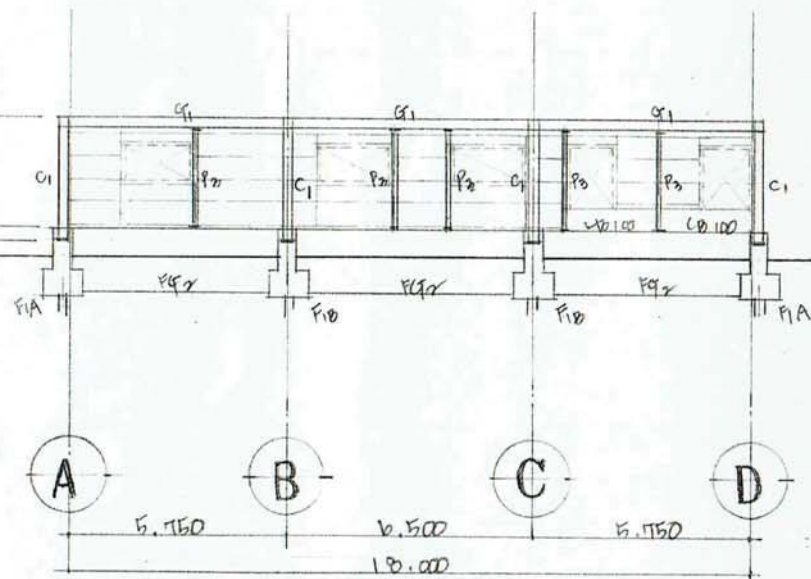

1 通り軸組図 1/200

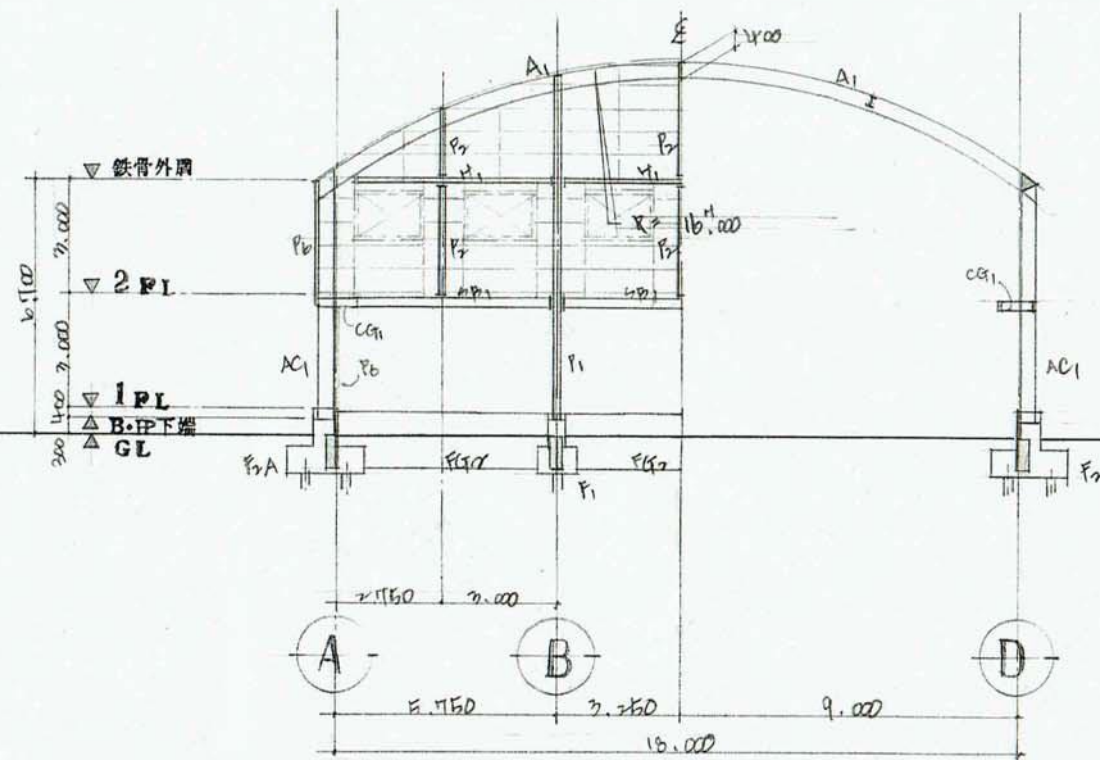

2 通り軸組図, 3~5 通り軸組図 1/200

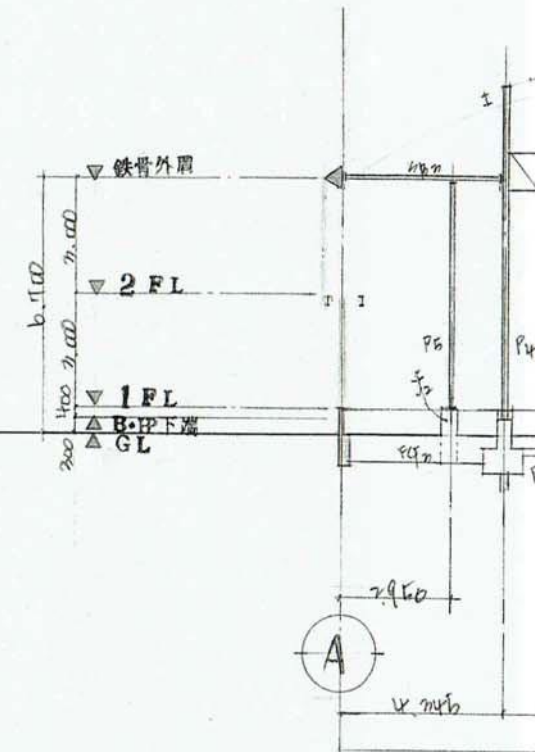

5 通り

建築部学校建築課







平作小学校体育館新築工事

図, 軸組図

縮尺 1/200

特記事項

- |           |  |          |  |
|-----------|--|----------|--|
| 1, コンクリート | 設計強度: $F_c = 180 \text{ kg/cm}^2$<br>調合強度: 設計強度 + $20 \text{ kg/cm}^2$ 以上トス                  | 4, 鉄筋記号  | ○ — $\varnothing 11$ , ○ — $\varnothing 13$ , ○ — $\varnothing 16 \rightarrow \text{SD 30}$<br>× — $\varnothing 10$ , ○ — $\varnothing 8 \rightarrow \text{SR 24}$ |
| 2, 鉄筋     | SD 30 規格品 (図中 $\square$ 印表示筋)<br>SR 24 規格品 (図中 $\square$ 印表示筋)                               | 5, 鋼材    | SS 41 SSC 41 規格相当品   |
| 3, 継手及び定盤 | SD 30 $\rightarrow$ T-7 全行 $\varnothing 16$<br>SR 24 $\rightarrow$ T-7 付 全行 $\varnothing 10$ | 6, H.T.B | F10T   |
|           |  | 7, ボルト   | 中ボルト 3級  |

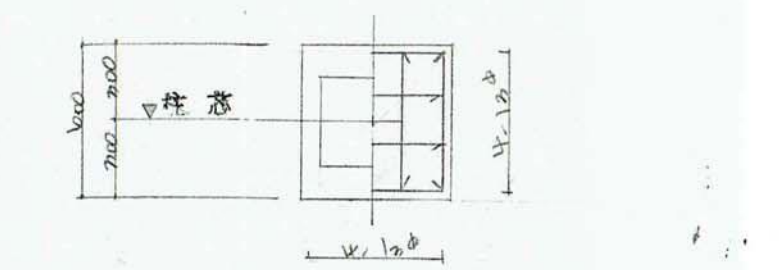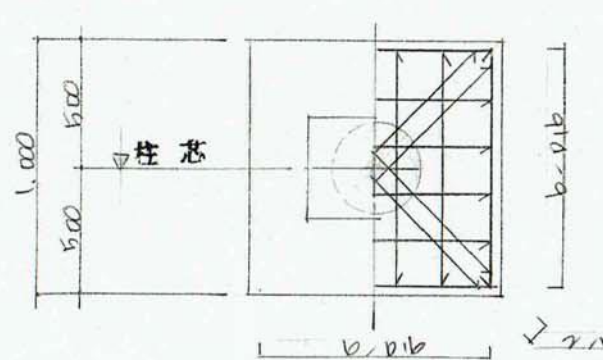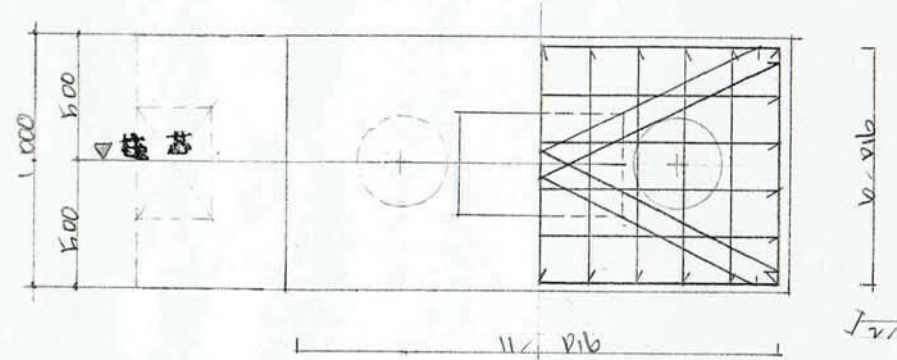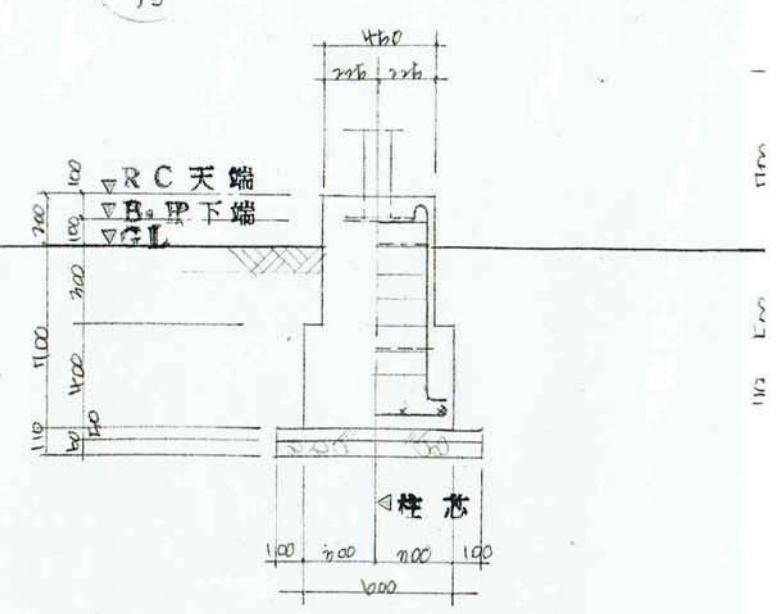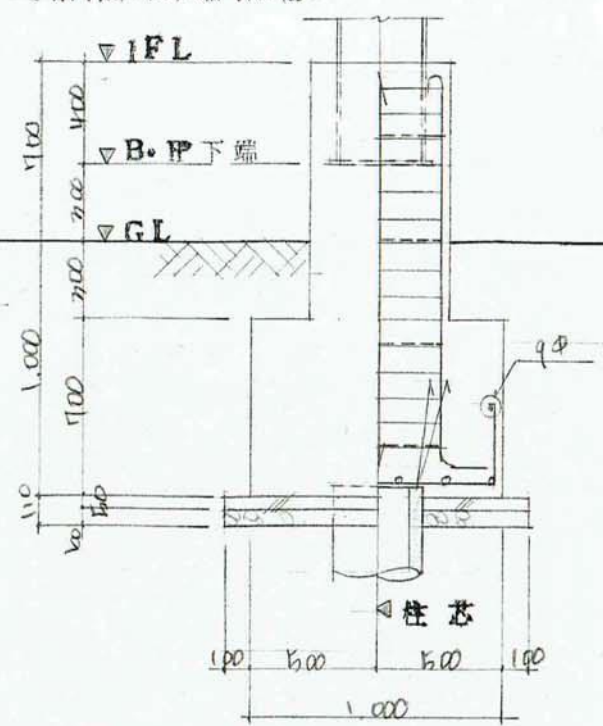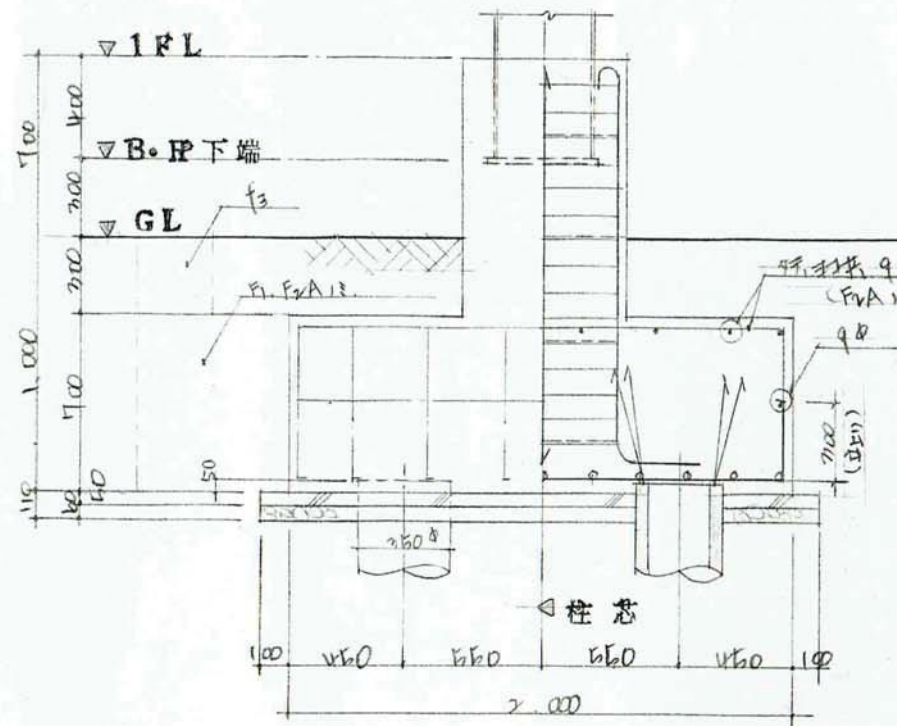

壁 リ ス ト s = 1:30

地 中 梁 リ ス ト s = 1:80

特記なき限り 巾止筋 9φ 100@ 以内

符 号	W120	CB100
形 状		
縦 筋	9φ 200@	9φ 100@
横 筋	9φ 200@	9φ 100@
隅部周筋	1φ 12φ	1φ 12φ

符 号	FG1		
	端 部	中 央	端 部
形 状			
上 端 筋	4φ 200	4φ 200	4φ 200
下 端 筋	4φ 200	4φ 200	4φ 200
腹 筋	2φ 12φ		
肋 筋	9φ 180@		

横須賀市建築部学校建築課

工事名称 市立平作小学校体育館新築工事

図面名称 基礎リスト、鉄骨断面リスト

図面番号 枚の内 16/2 縮尺 s = 1:30

責任者 資格氏名 [Redacted]

設計者 資格氏名 [Redacted]

昭和51年