
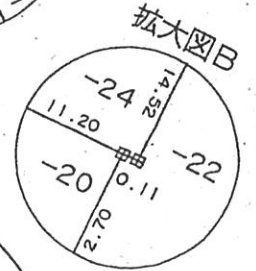
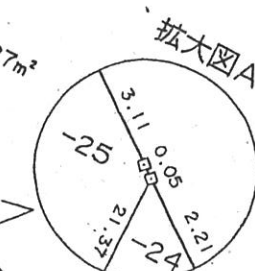
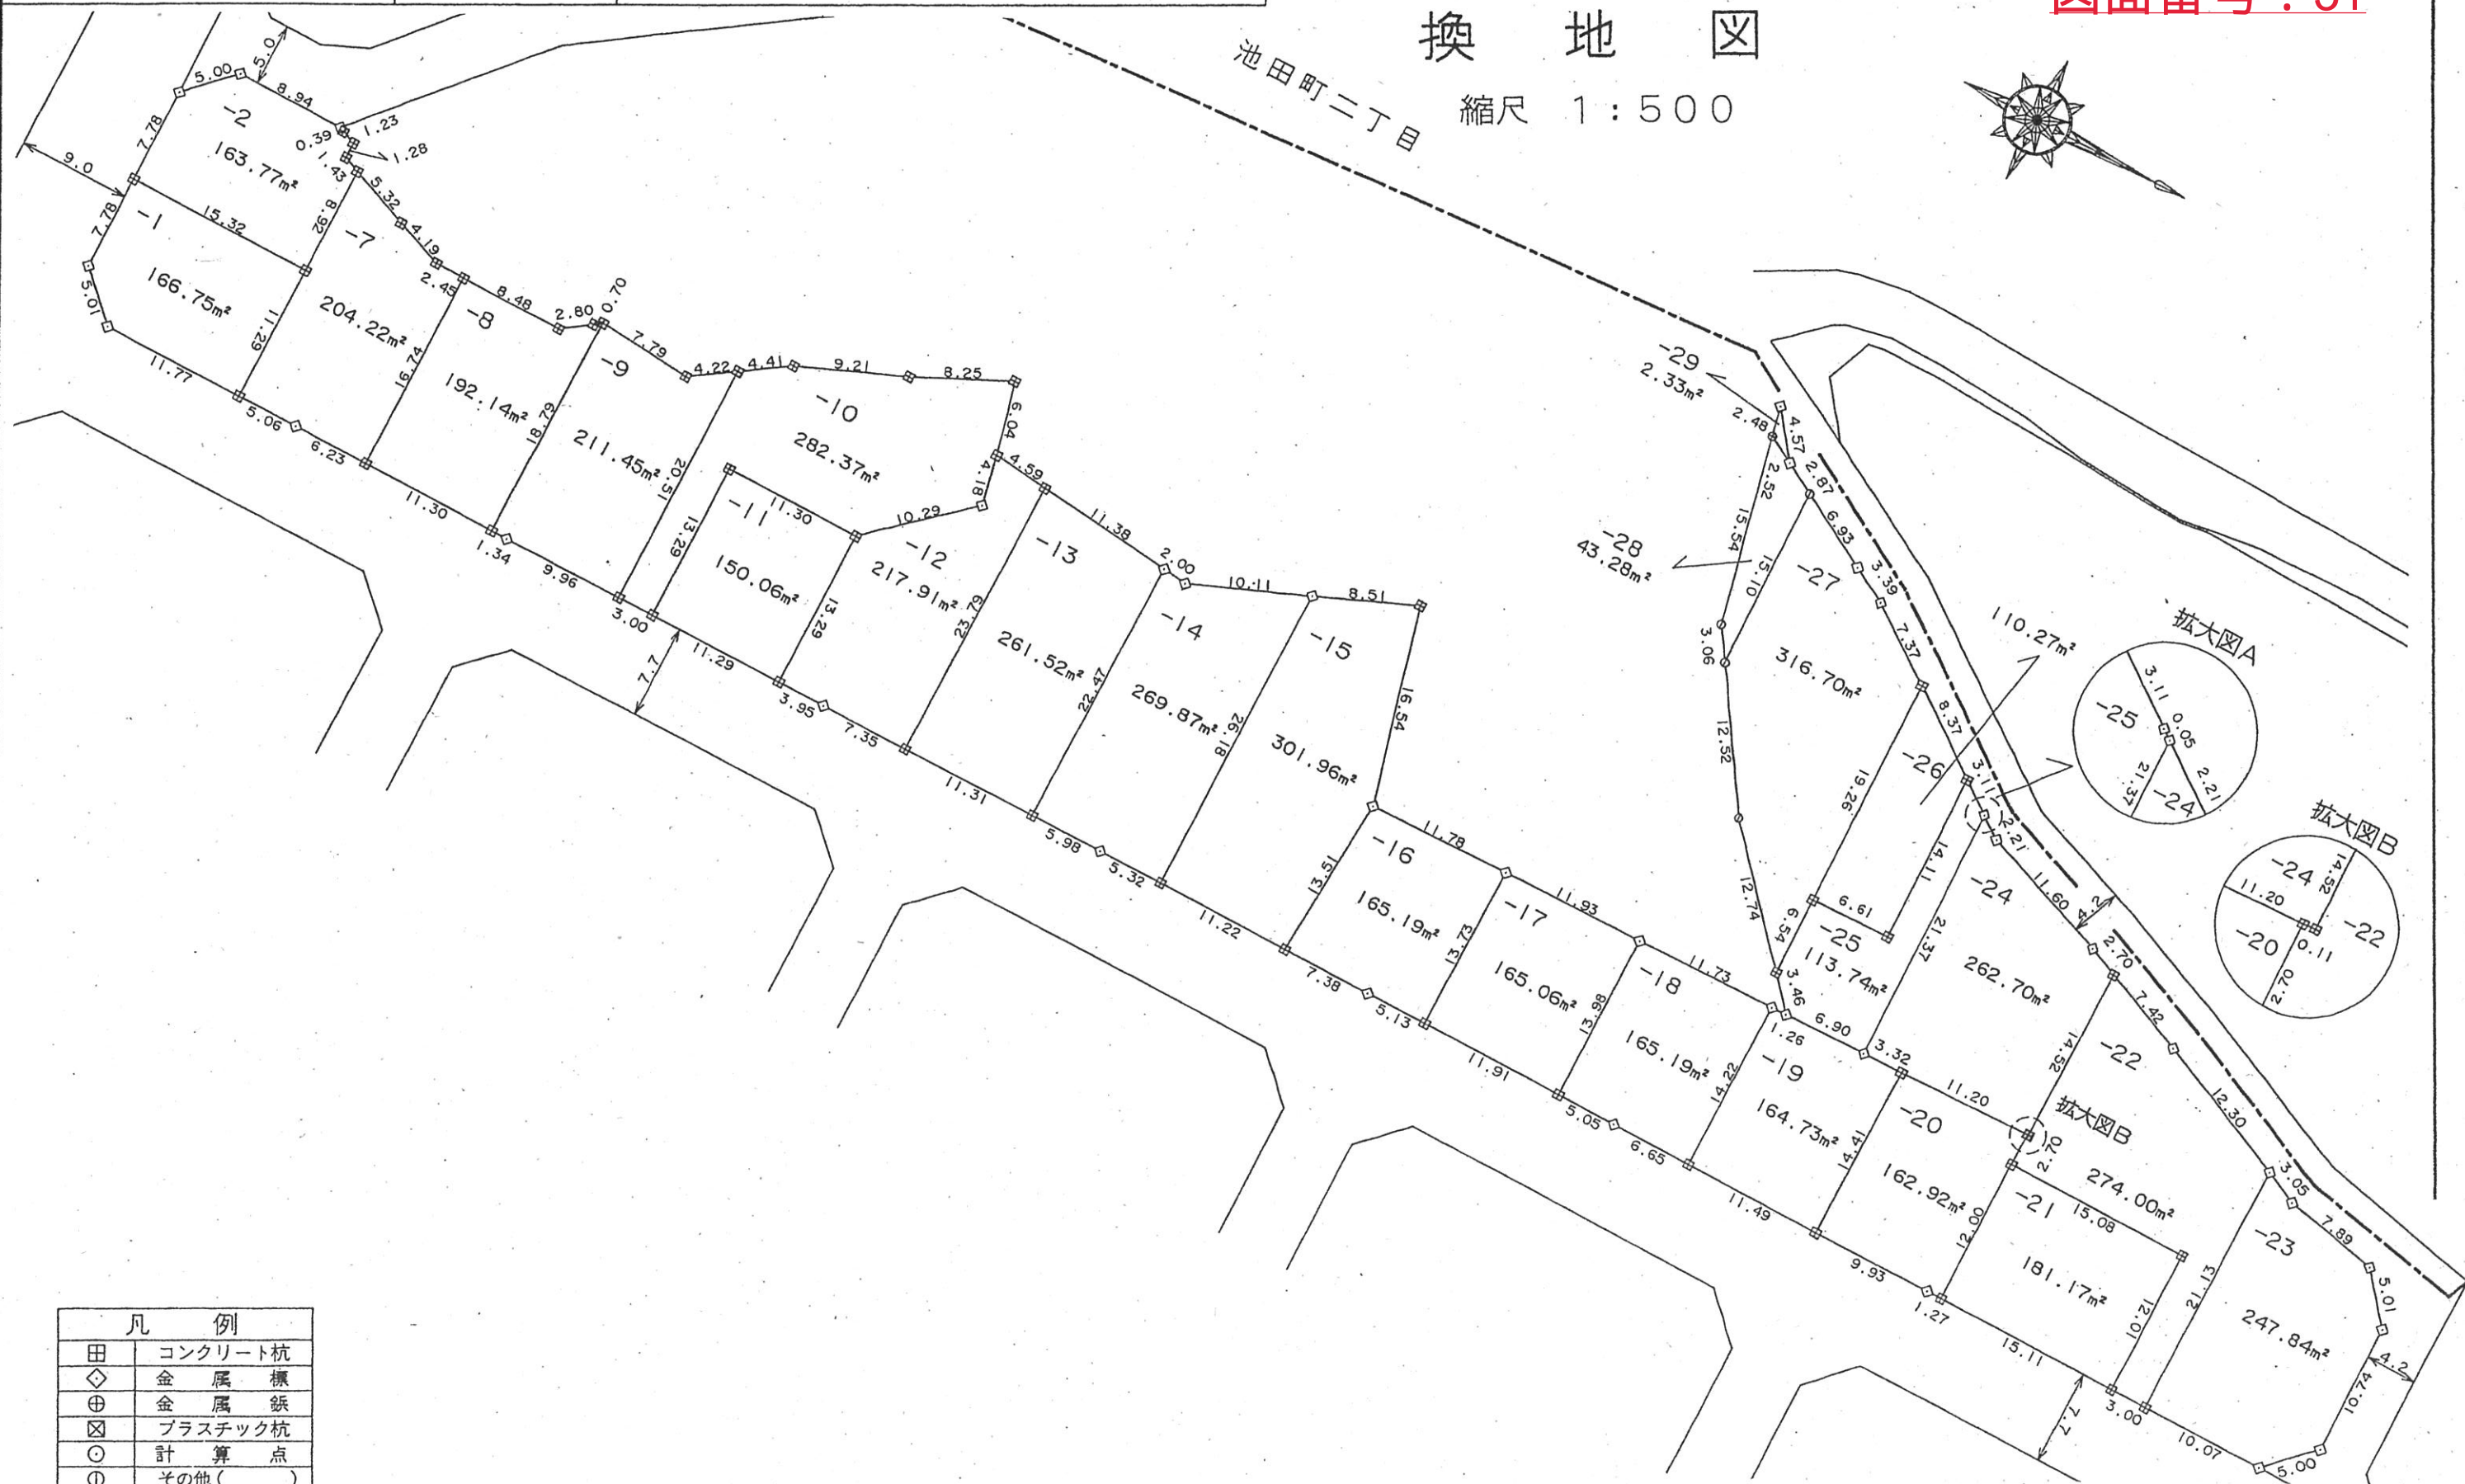


換地図

縮尺 1:500

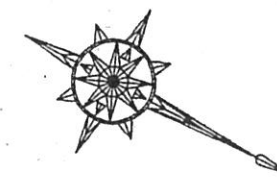


凡 例	
田	コンクリート杭
◇	金属標
⊕	金属鉄
⊗	プラスチック杭
○	計算点
①	その他()

街区番号 29

土地の所在 横須賀市池田町三丁目9




図面番号 : 32

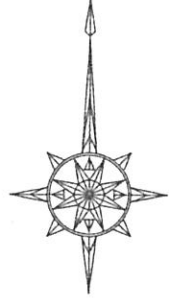

換地図

縮尺 1:500


池田町二丁目

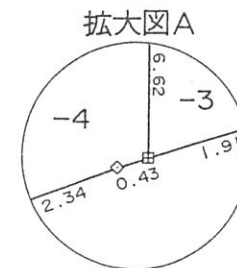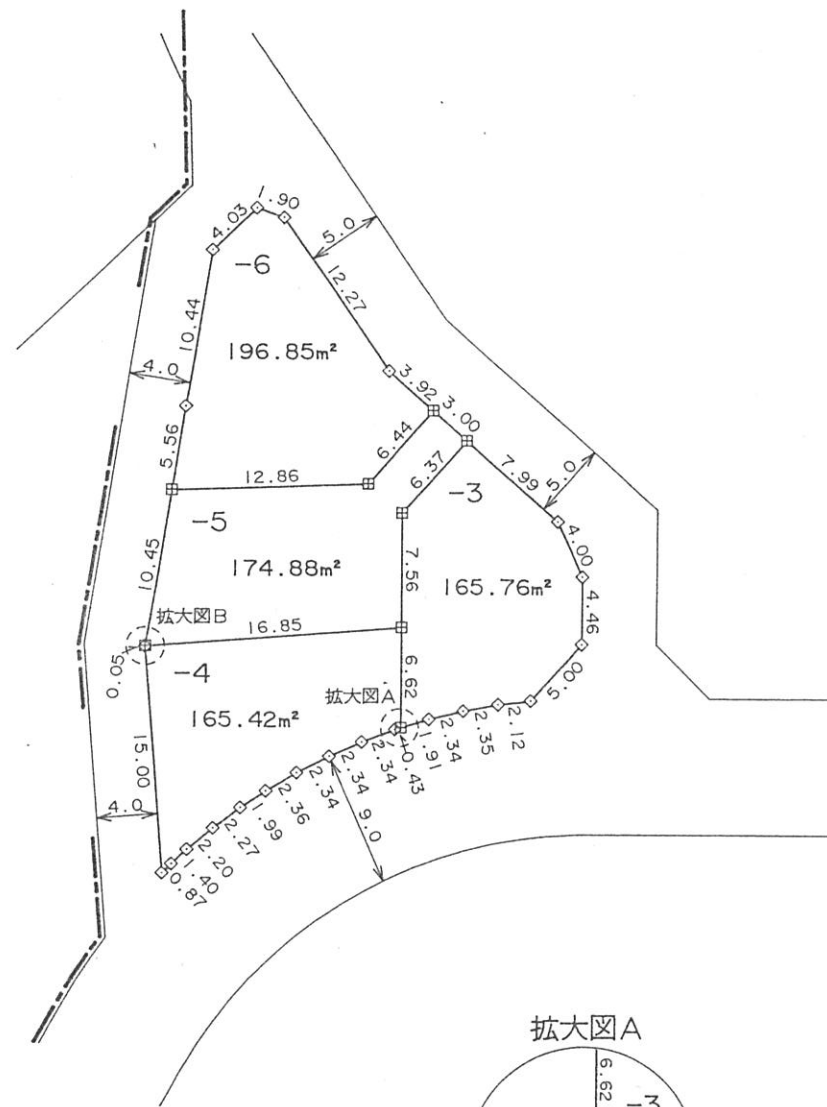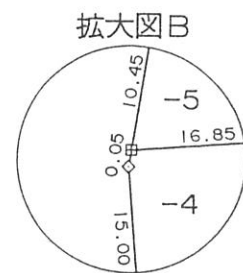

凡 例	
田	コンクリート杭
◇	金 属 標
⊕	金 属 鉄
⊠	プラスチック杭
○	計 算 点
①	その他()


街区番号 27 | 土地の所在 横須賀市池田町三丁目10

図面番号 : 33

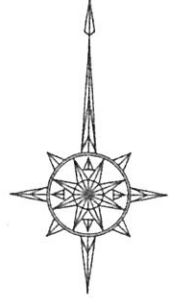

換地図

縮尺 1:500

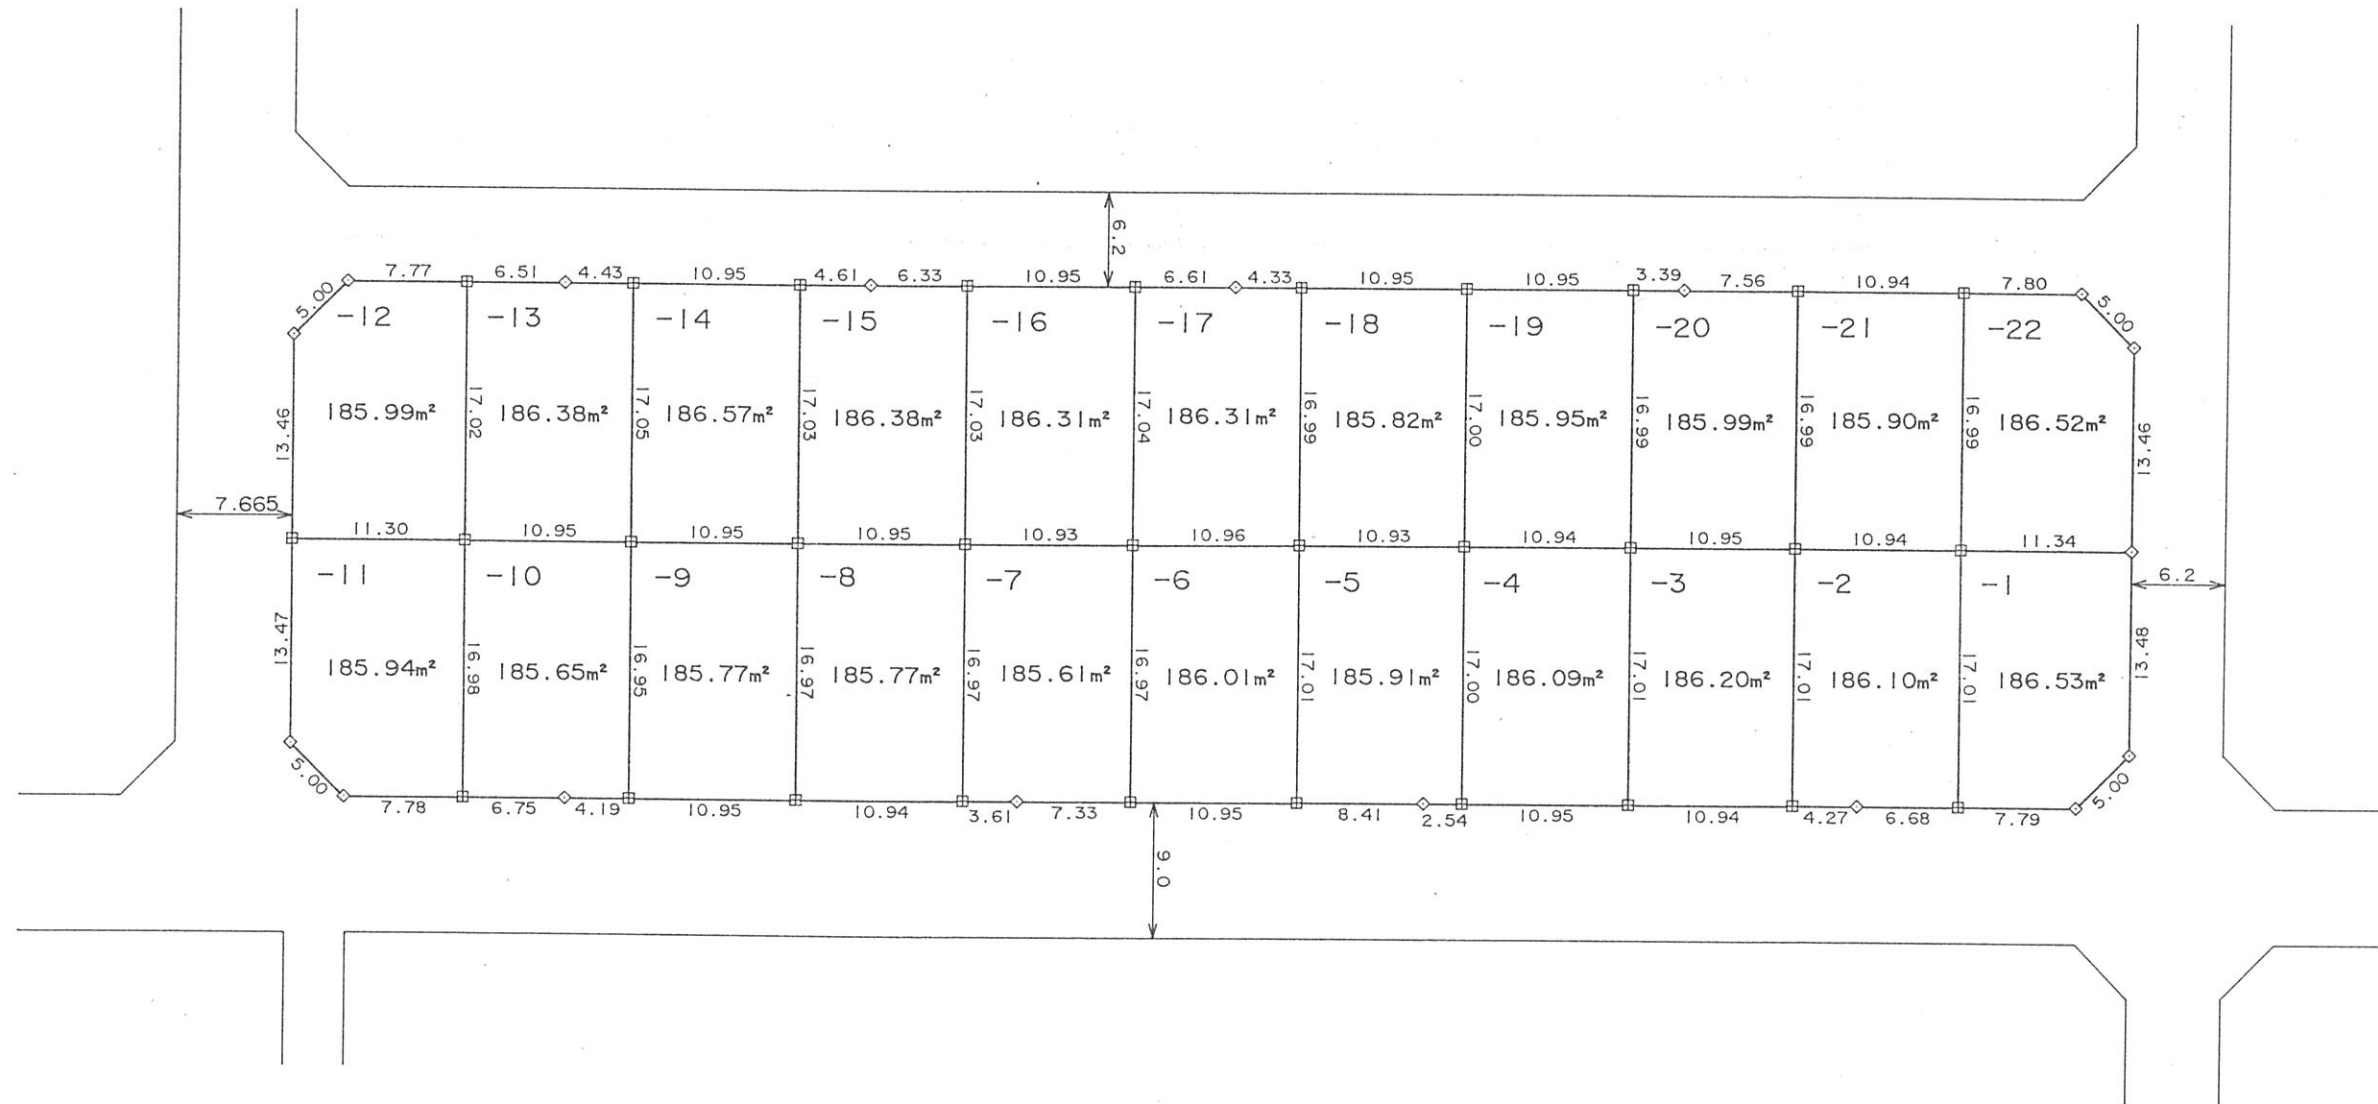

凡 例	
田	コンクリート杭
◇	金 属 標
⊕	金 属 鉄
⊠	プラスチック杭
○	計 算 点
①	その他 ()



街区番号 34

土地の所在 横須賀市池田町三丁目 11


図面番号 : 34

換地図

縮尺 1:500

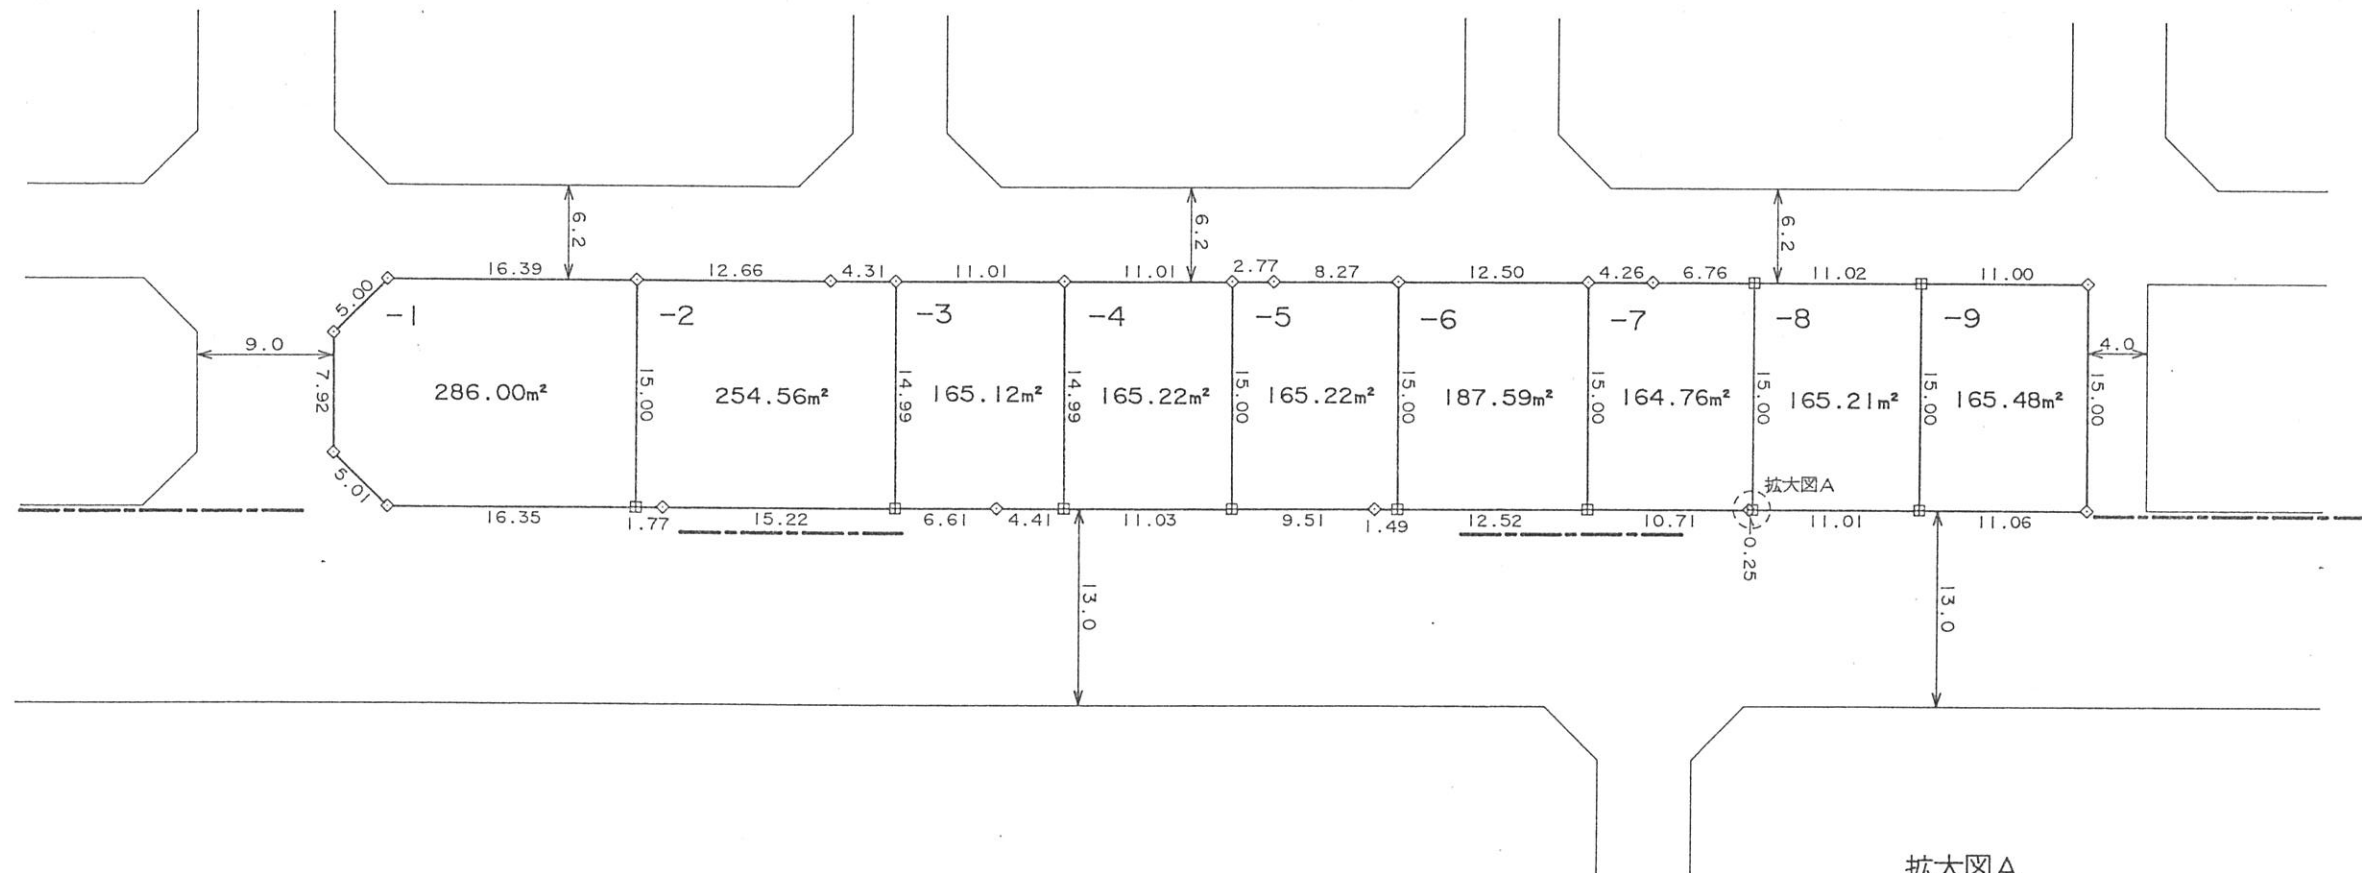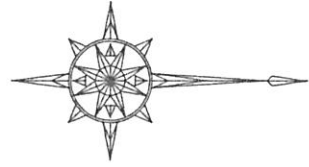

吉井三丁目

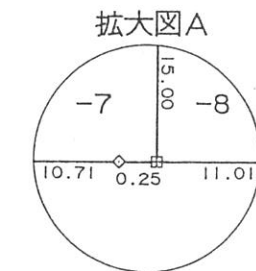


凡 例	
田	コンクリート杭
◇	金 属 標
⊕	金 属 鉄
⊠	プラスチック杭
○	計 算 点
①	その他 ()


図面番号 : 36

換地図


縮尺 1:500

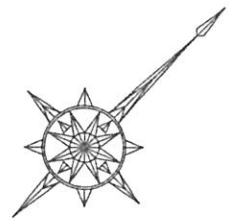



拡大図A

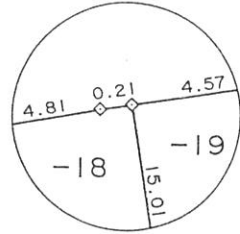

拡大図B

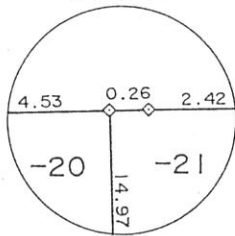


拡大図C

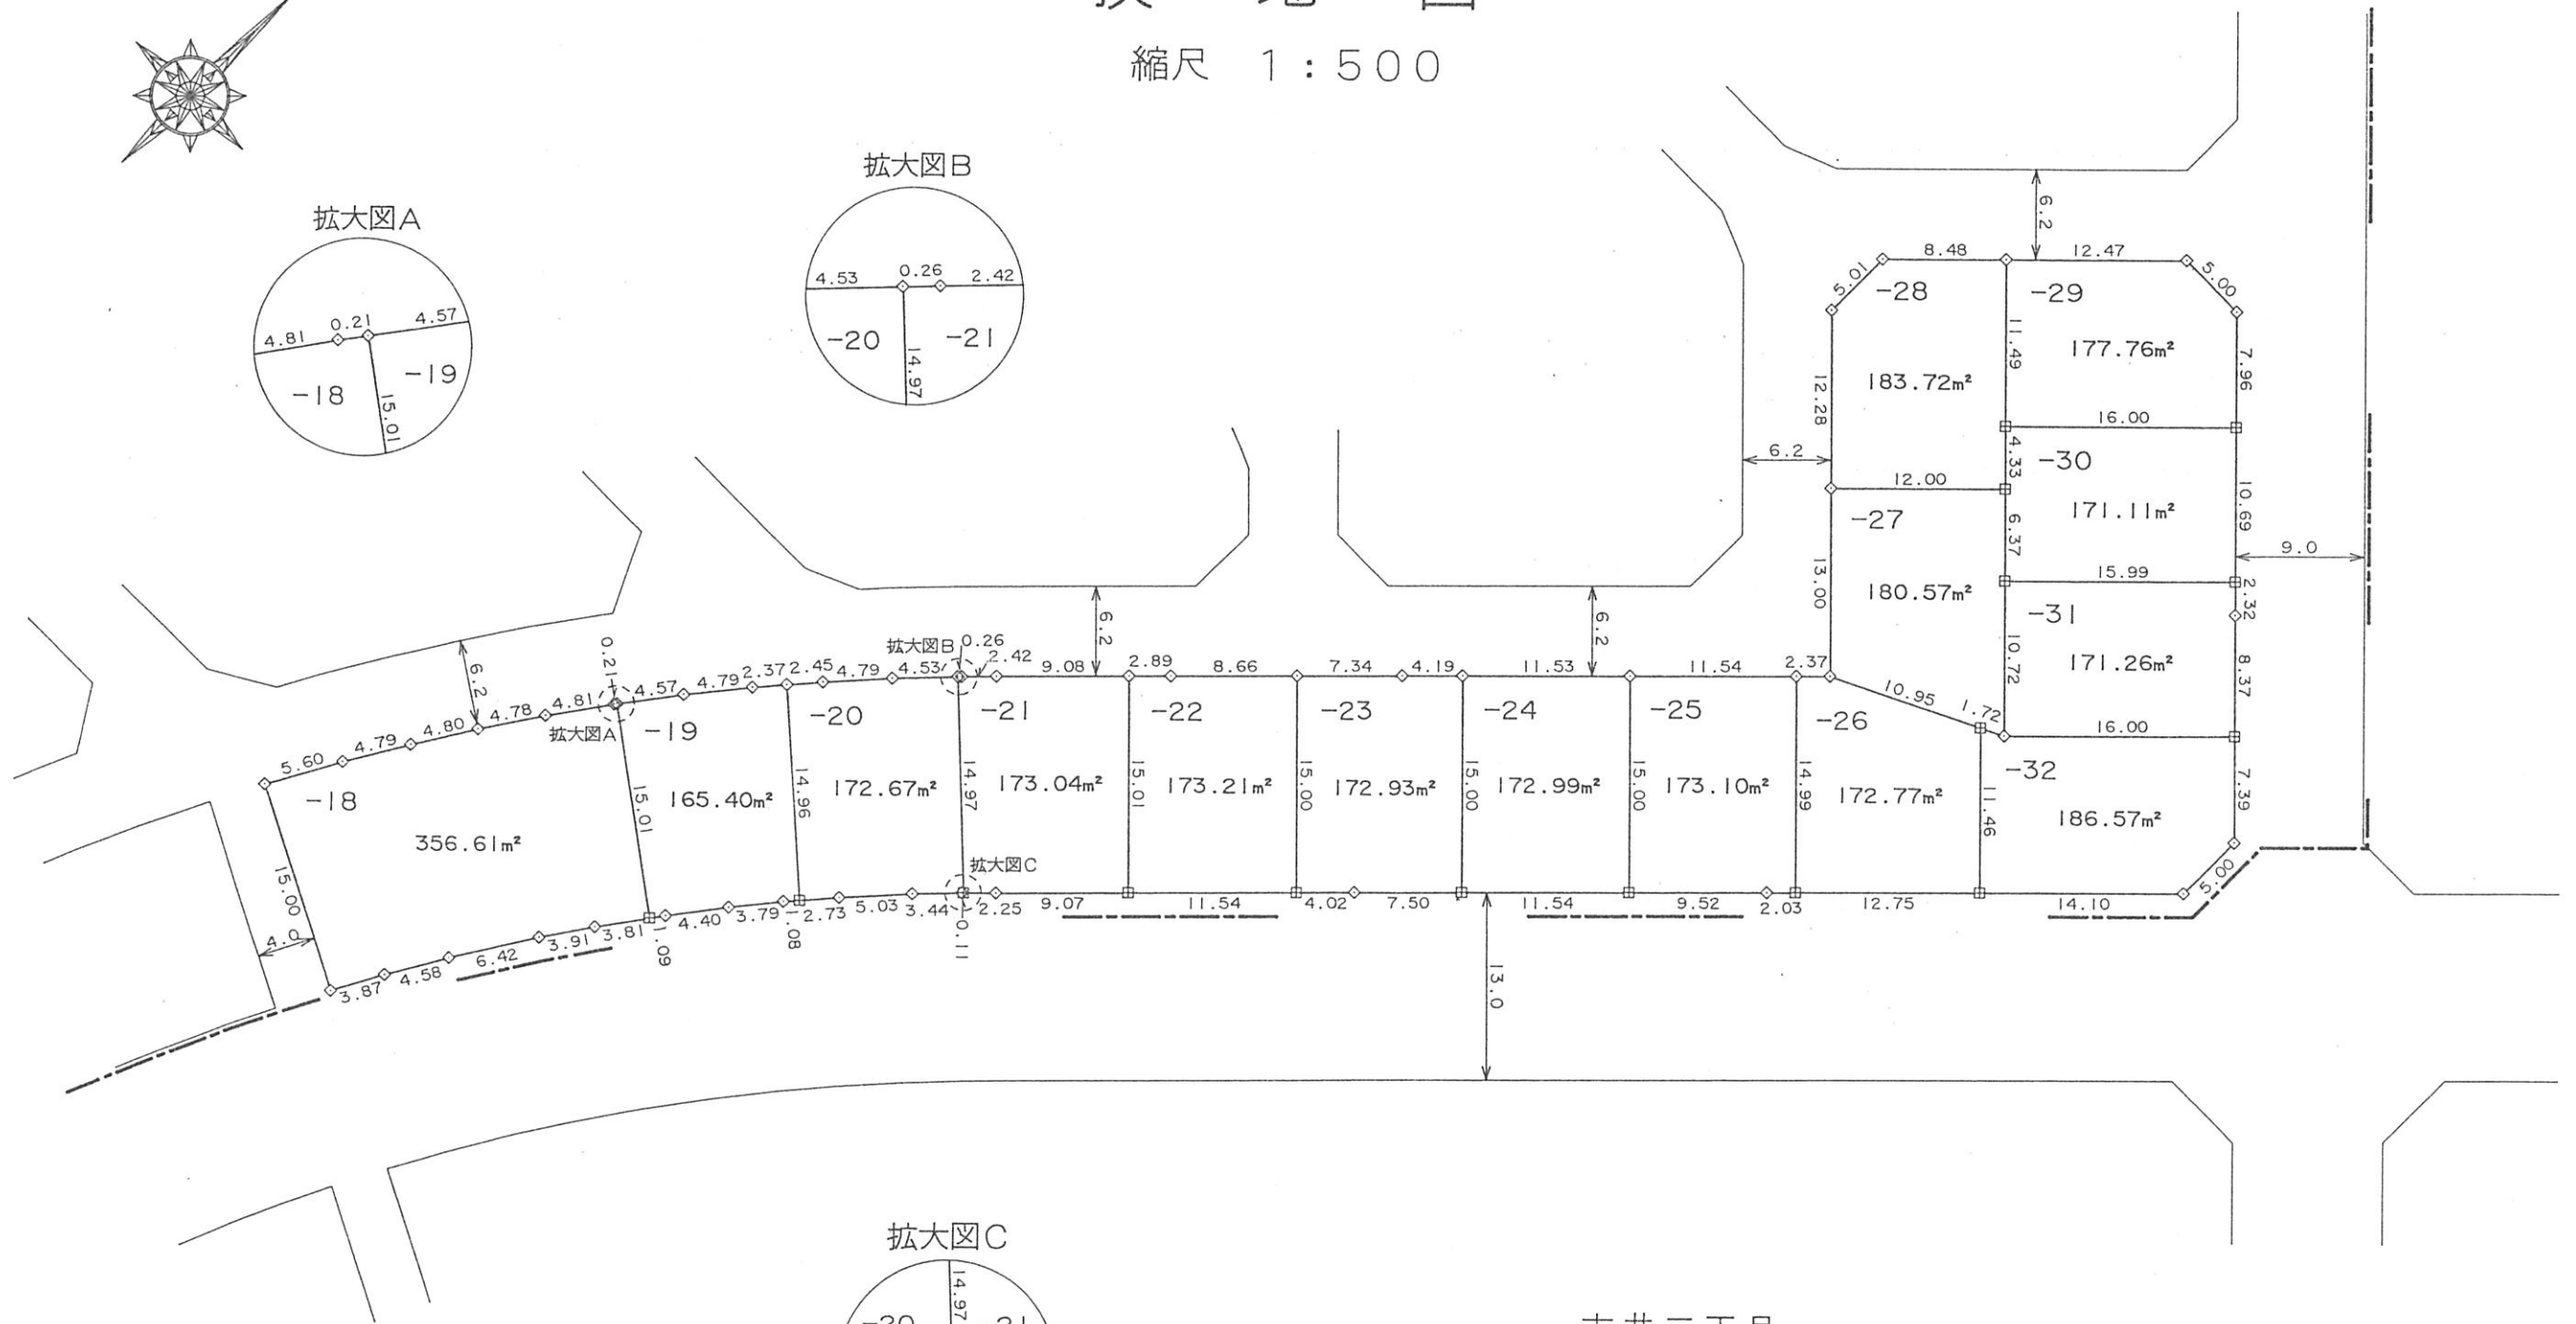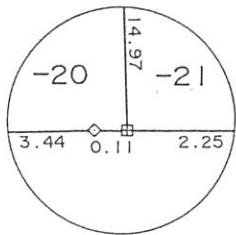



凡 例	
田	コンクリート杭
◇	金 属 標
⊕	金 属 鉄
⊠	プラスチック杭
○	計 算 点
①	その他()

図面番号 : 37

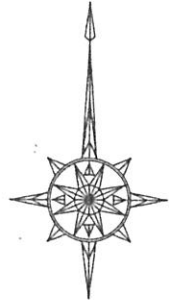

換地図

縮尺 1:500

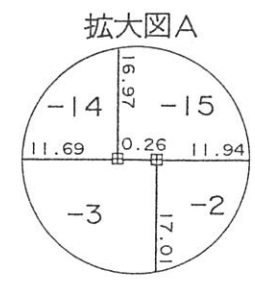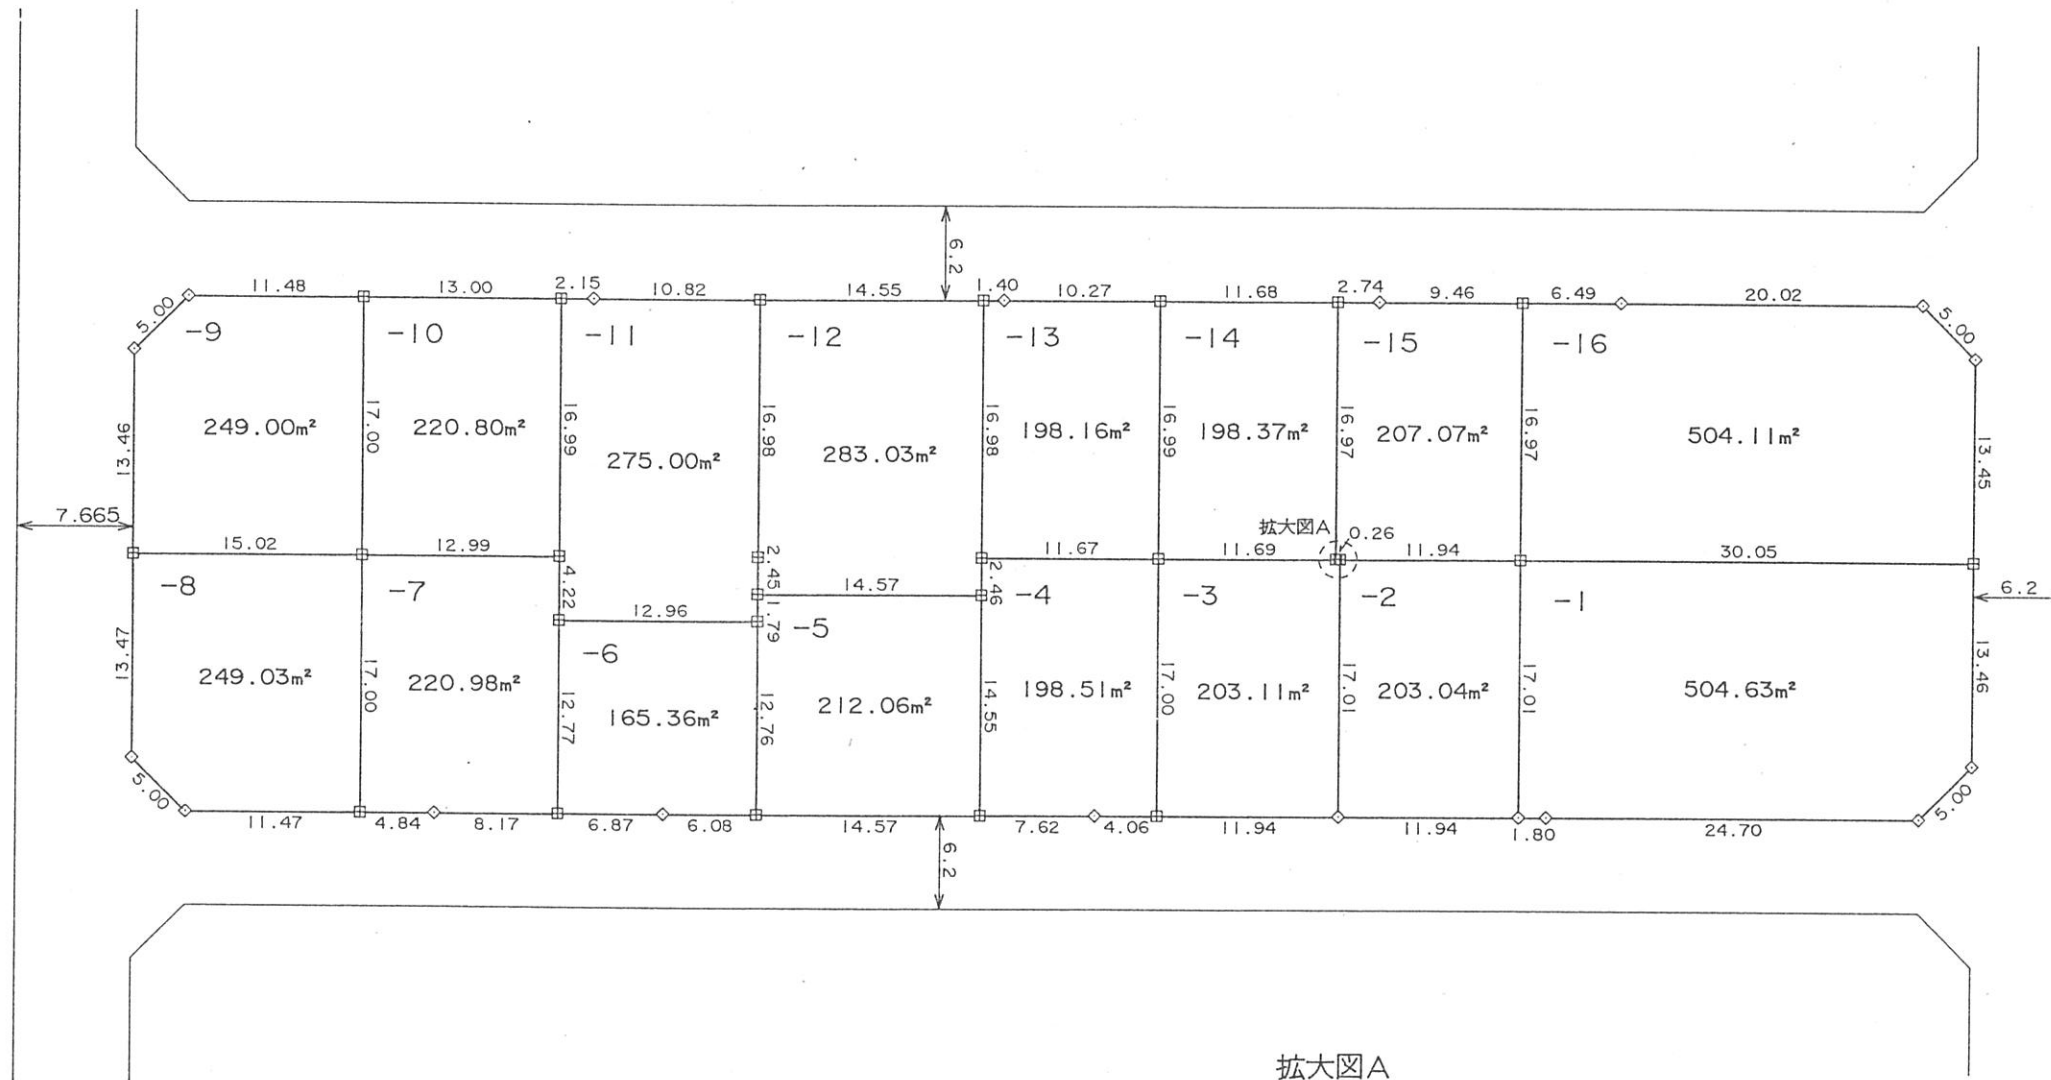

凡 例	
田	コンクリート杭
◇	金属標
⊕	金属鉄
☒	プラスチック杭
○	計算点
①	その他()

街区番号 25


土地の所在 横須賀市池田町三丁目 13

図面番号 : 38



換地図

縮尺 1:500

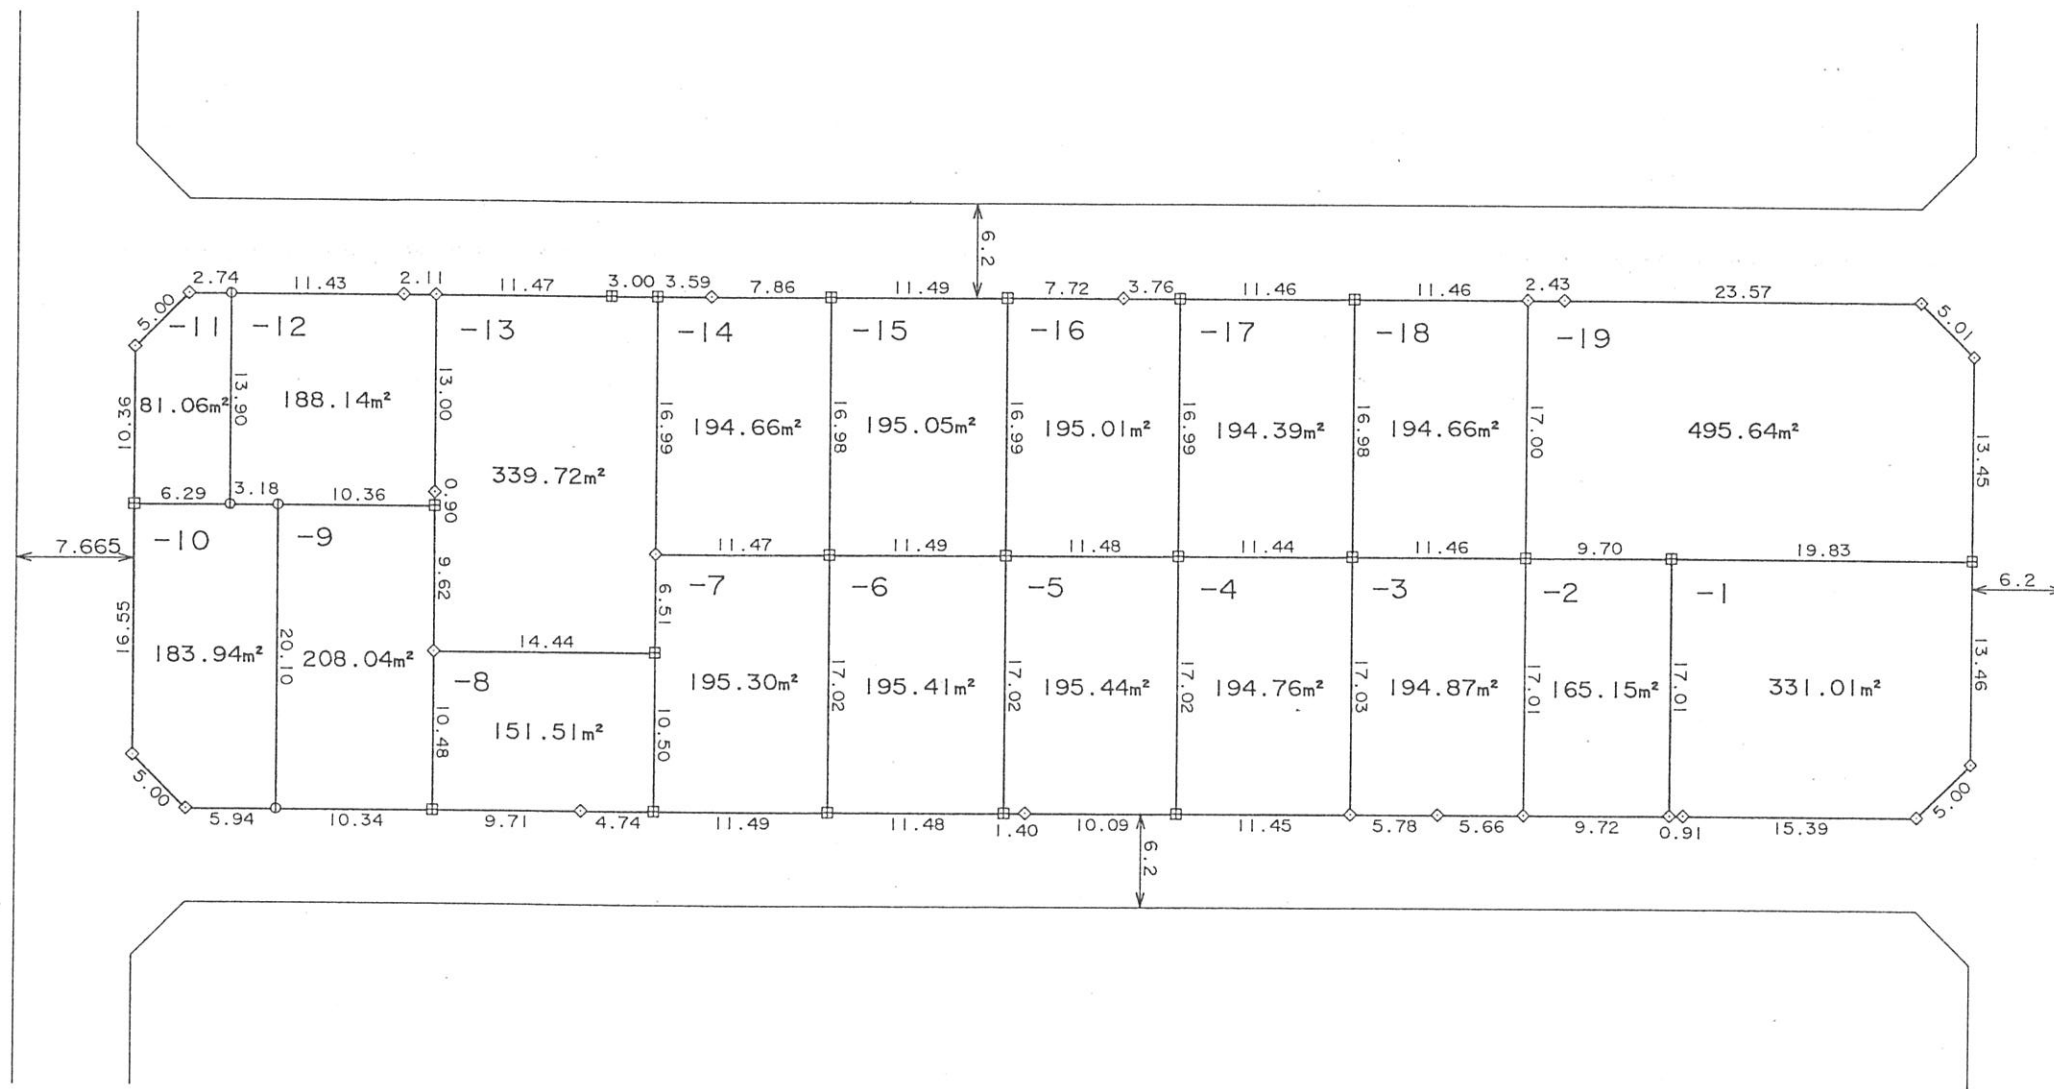


凡 例	
田	コンクリート杭
◇	金 属 標
⊕	金 属 鈹
⊠	プラスチック杭
○	計 算 点
①	その他(木杭)

街区番号 24


土地の所在 横須賀市池田町三丁目14

図面番号 : 39

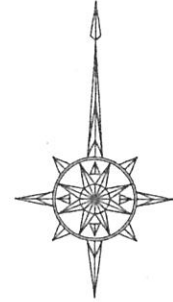

換地図

縮尺 1:500

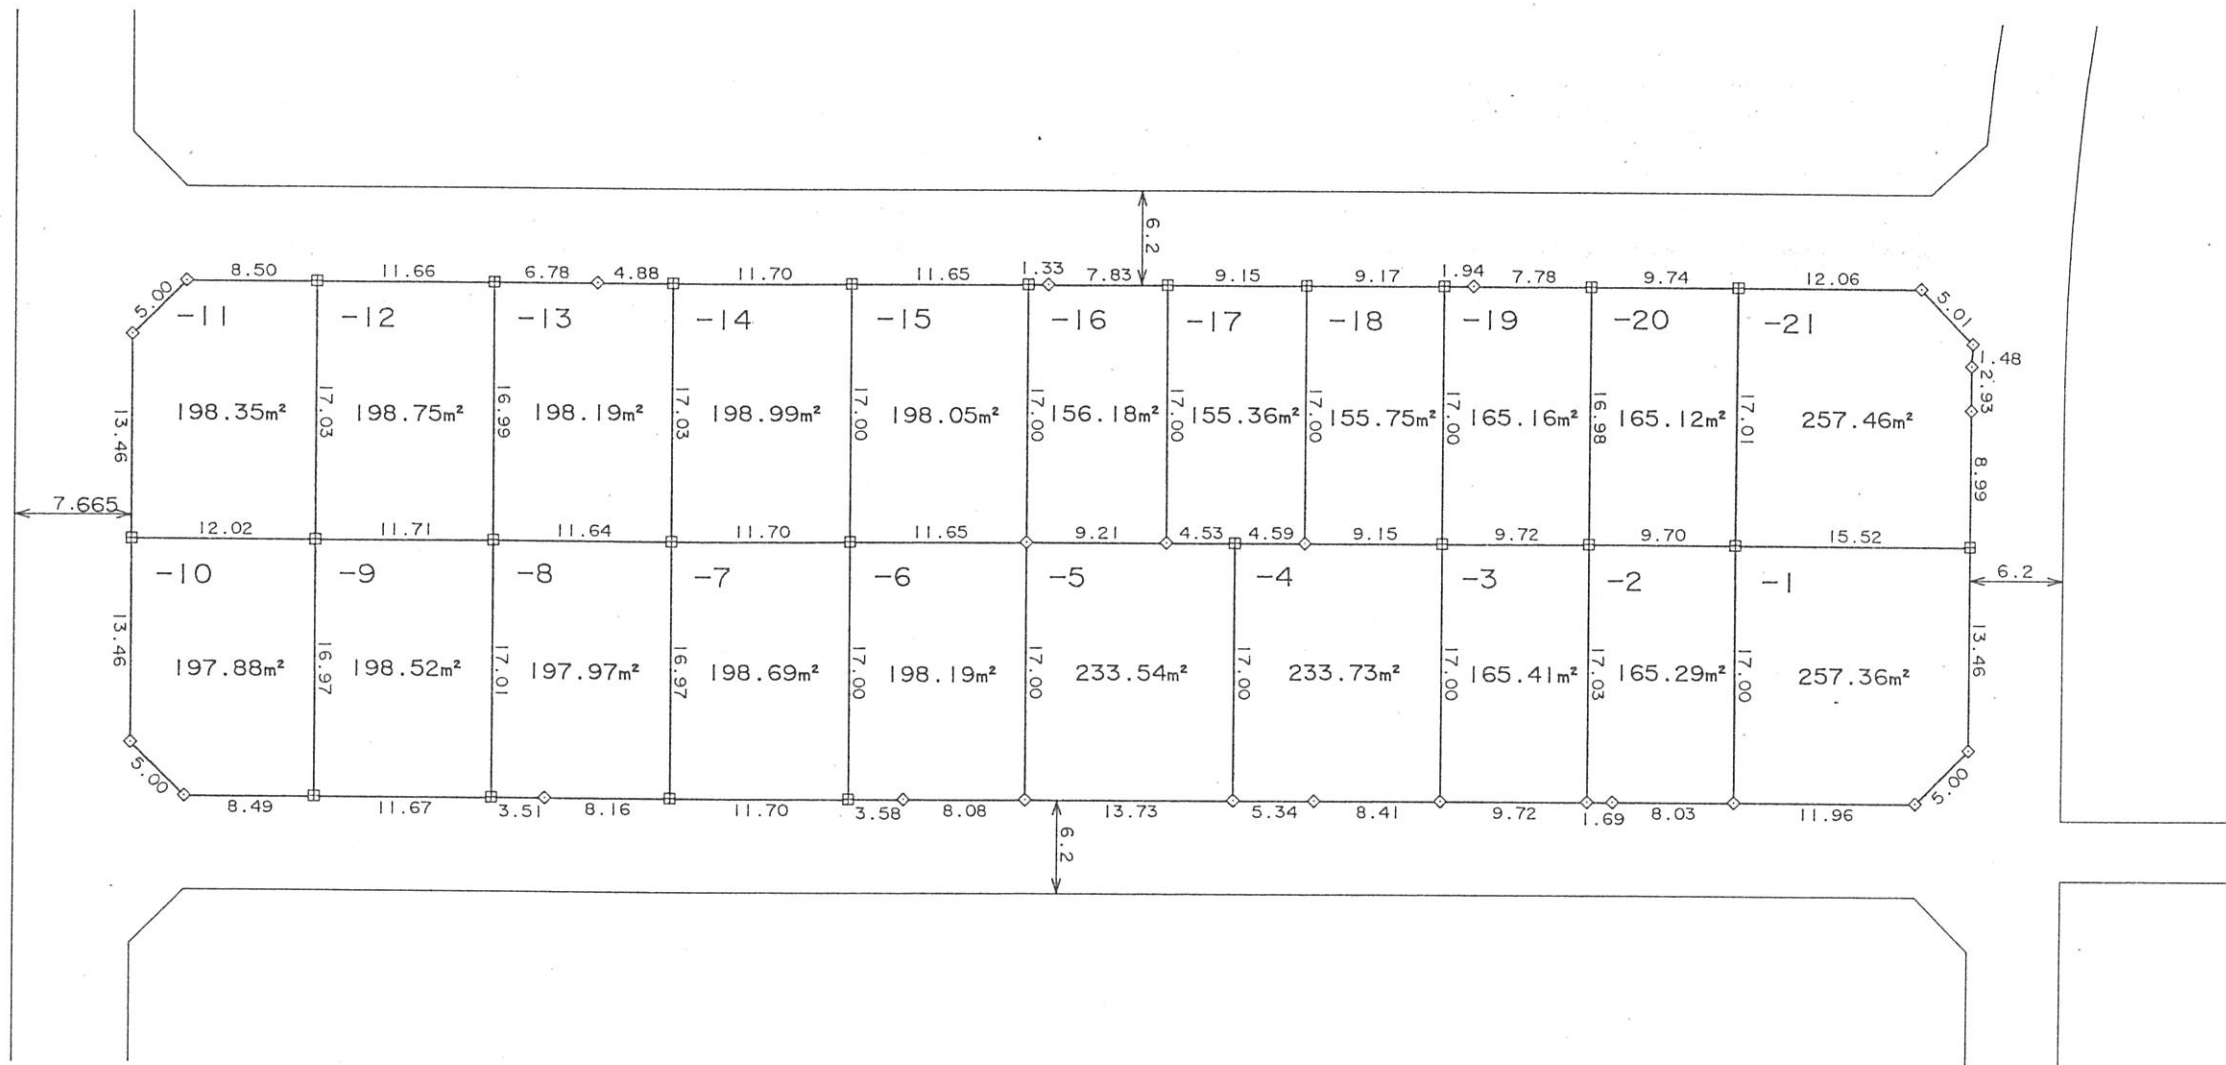


凡 例	
田	コンクリート杭
◇	金 属 標
⊕	金 属 鈹
⊠	プラスチック杭
○	計 算 点
①	その他 ()


図面番号 : 40

換地図

縮尺 1:500

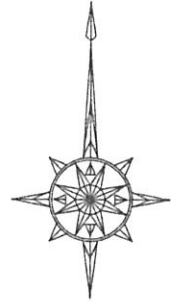

公園

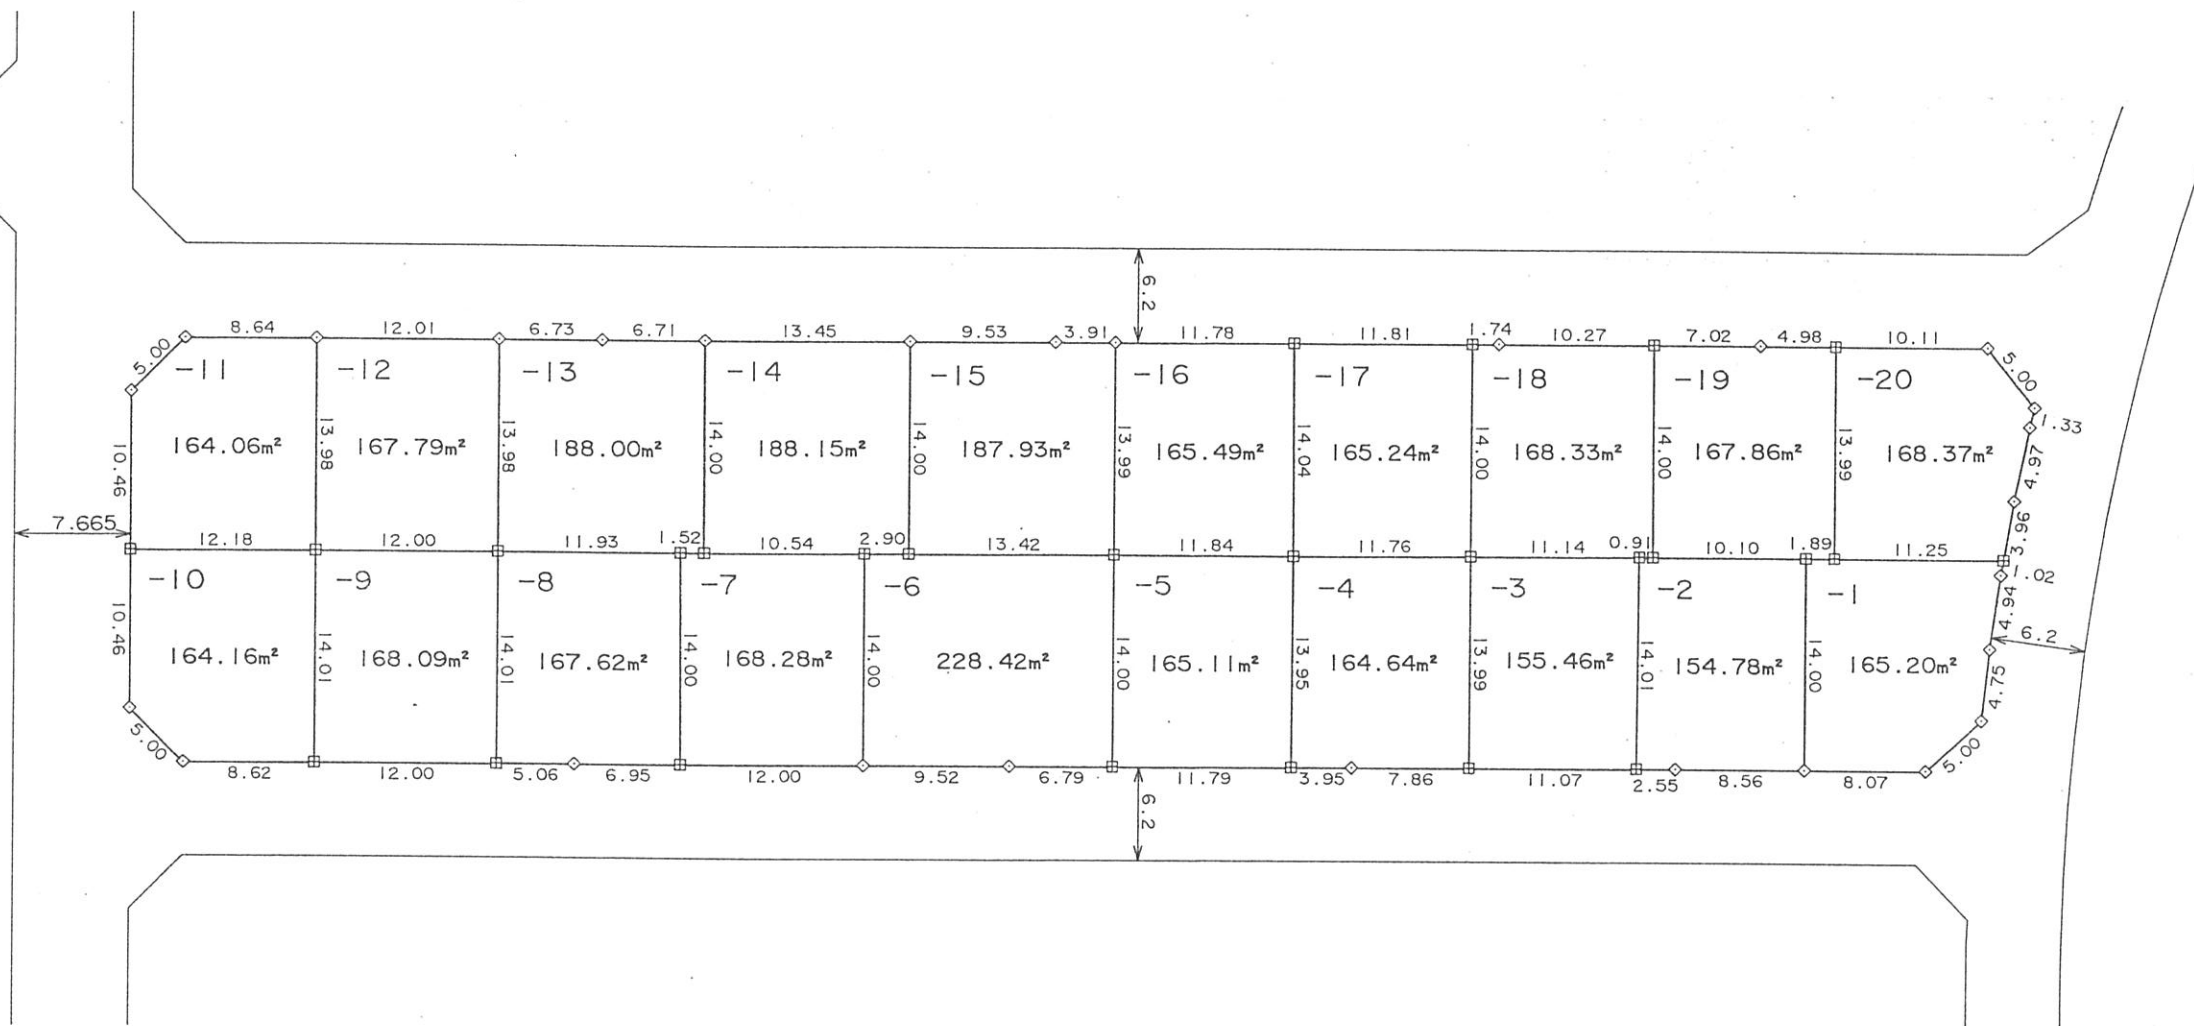


凡 例	
田	コンクリート杭
◇	金 属 標
⊕	金 属 鈹
⊠	プラスチック杭
○	計 算 点
⊙	その他 ()

街区番号 16


土地の所在 横須賀市池田町三丁目 17

図面番号 : 43

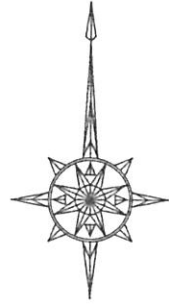

換地図


縮尺 1:500

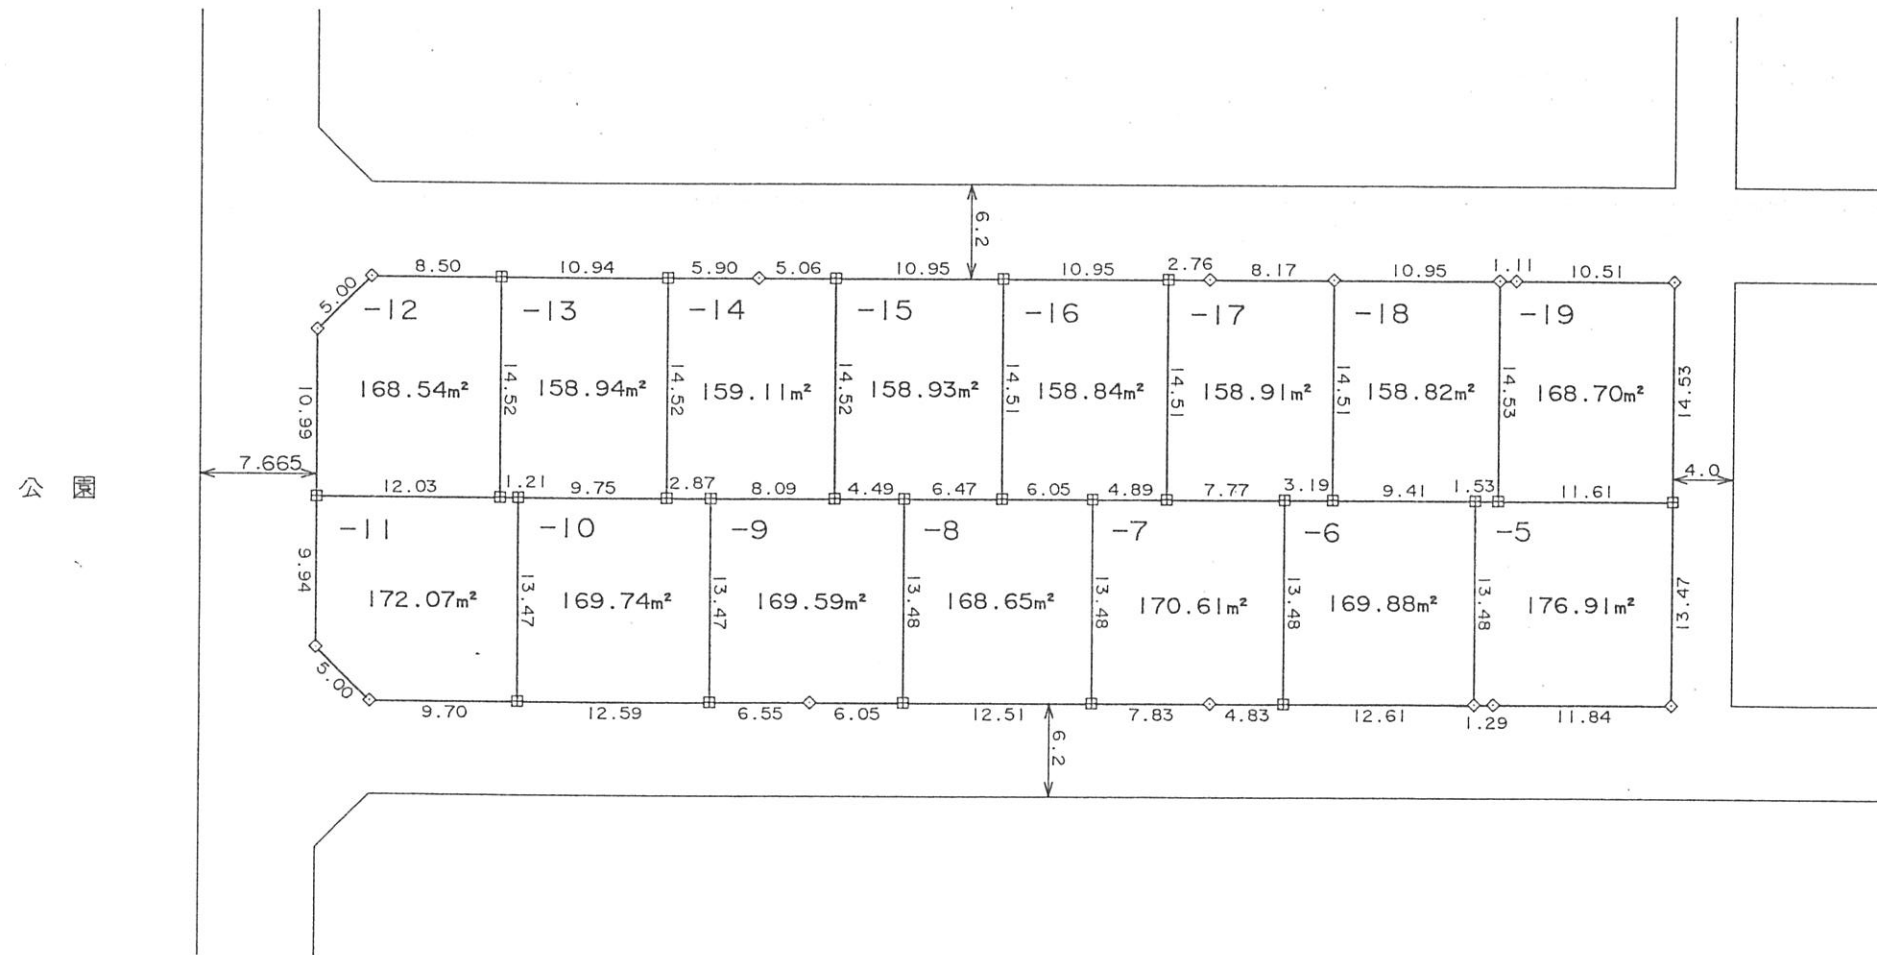

凡 例	
田	コンクリート杭
◇	金 属 標
⊕	金 属 鉄
⊠	プラスチック杭
○	計 算 点
①	その他 ()






街区番号 20 土地の所在 横須賀市池田町三丁目 18

図面番号：44

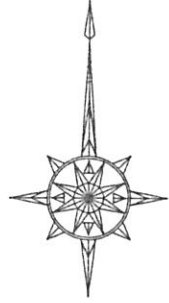

換地図

縮尺 1:500

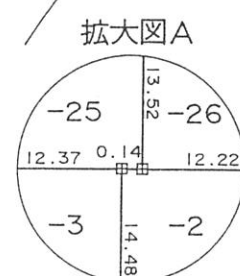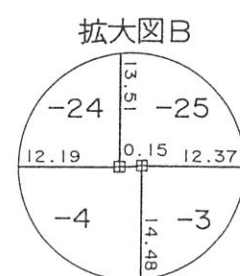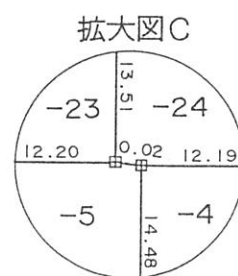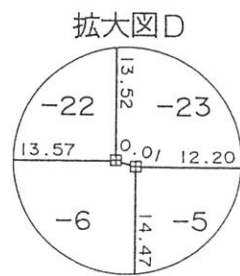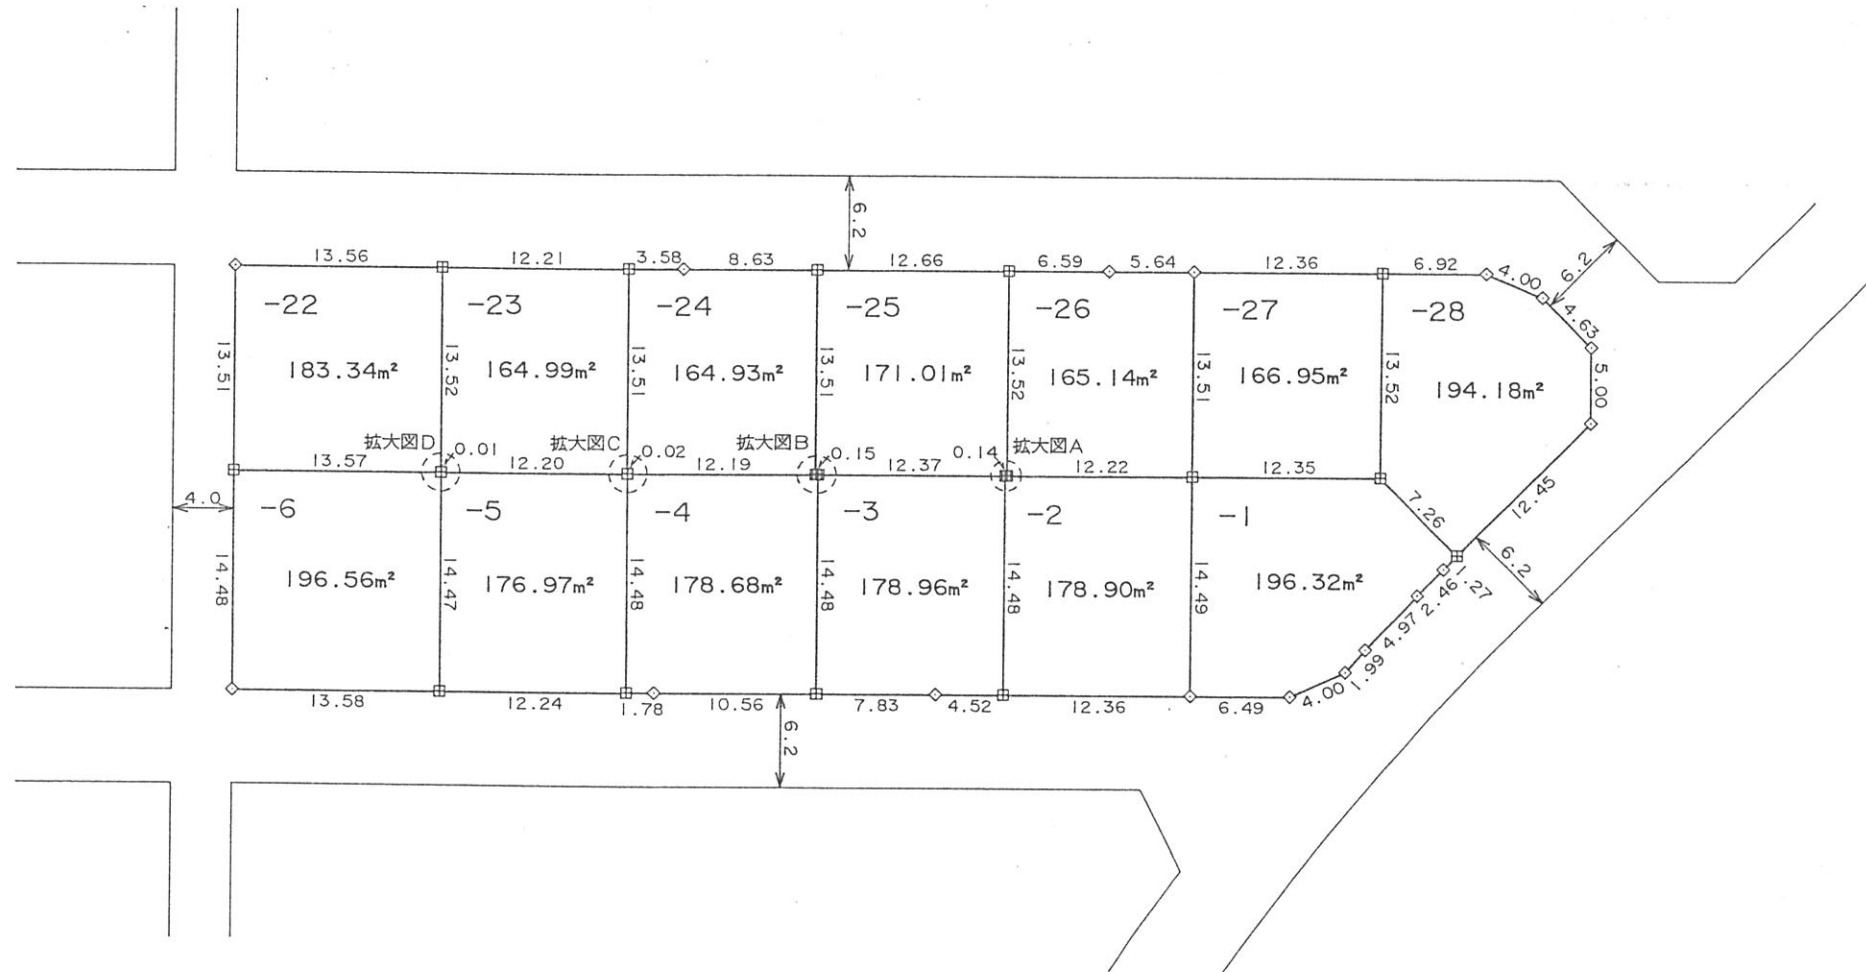


凡 例	
田	コンクリート杭
◇	金 属 標
⊕	金 属 鉄
⊠	プラスチック杭
○	計 算 点
①	その他()

街区番号 15


土地の所在 横須賀市池田町三丁目18

図面番号 : 45

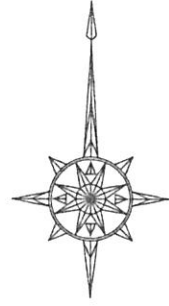

換地図

縮尺 1:500

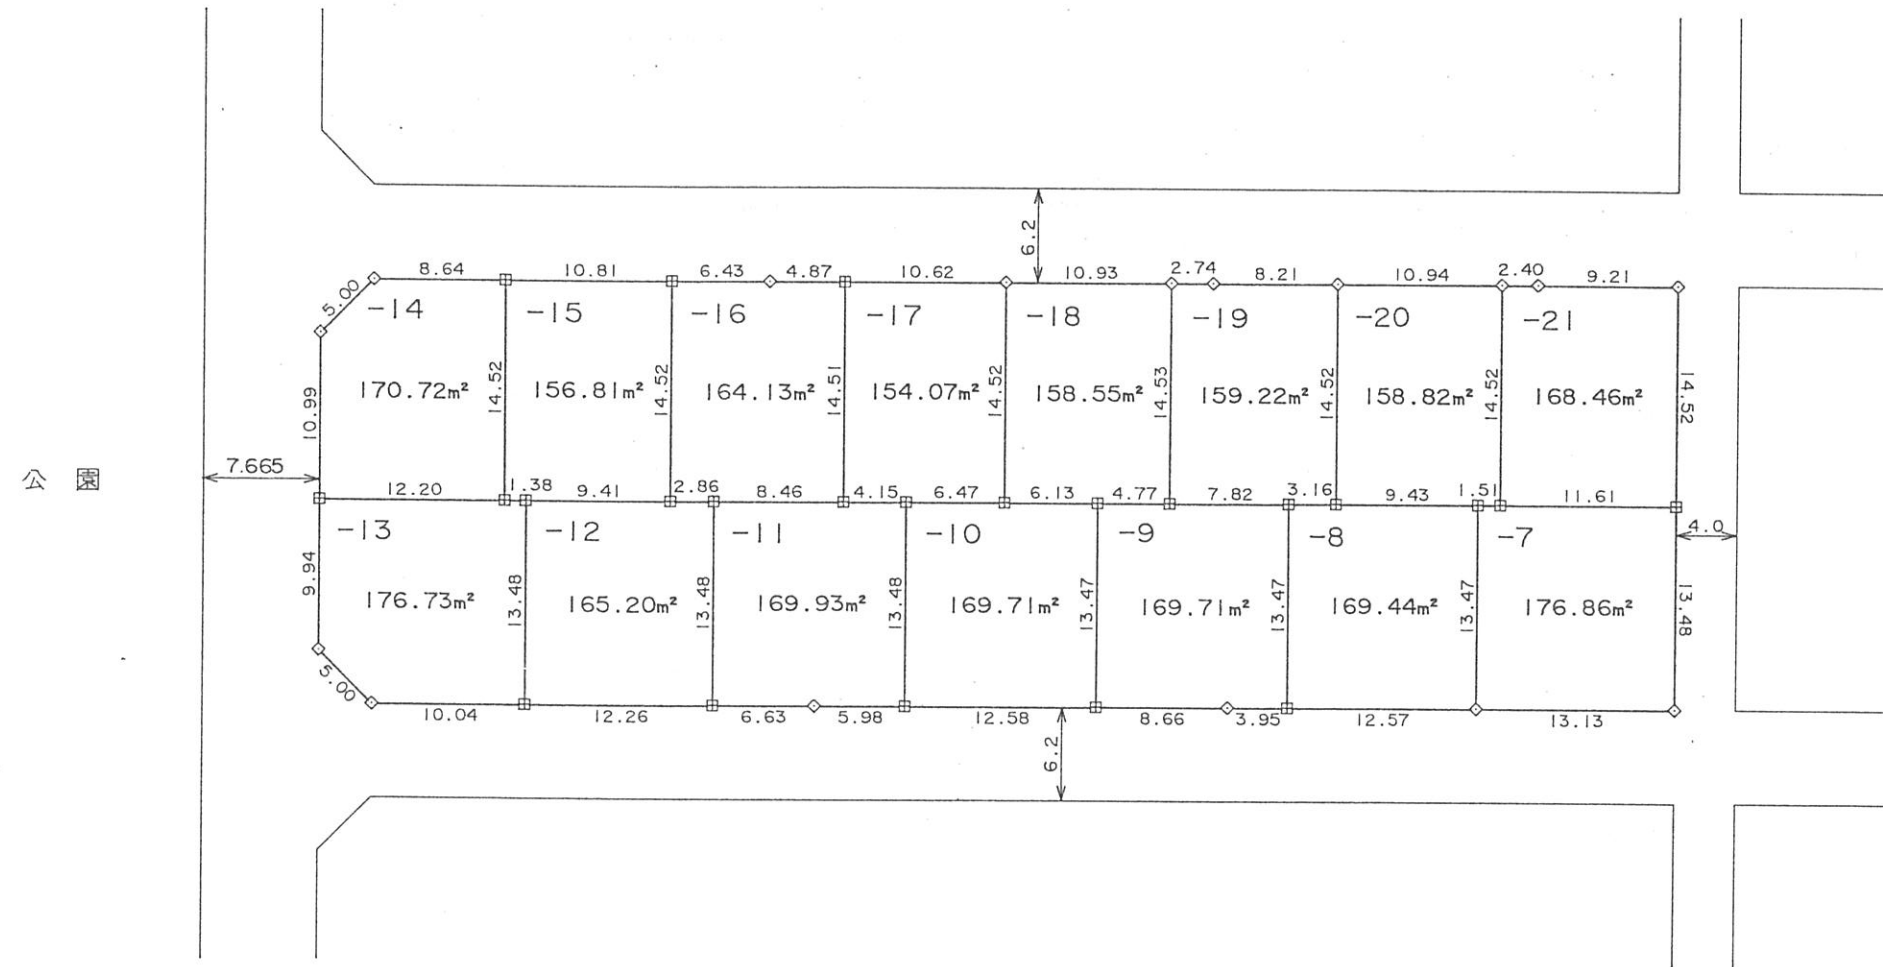


凡 例	
田	コンクリート杭
◇	金 属 標
⊕	金 属 鉄
⊠	プラスチック杭
○	計 算 点
①	その他()

街区番号 19


土地の所在 横須賀市池田町三丁目19

図面番号 : 46

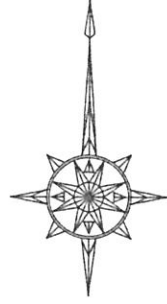

換地図

縮尺 1:500

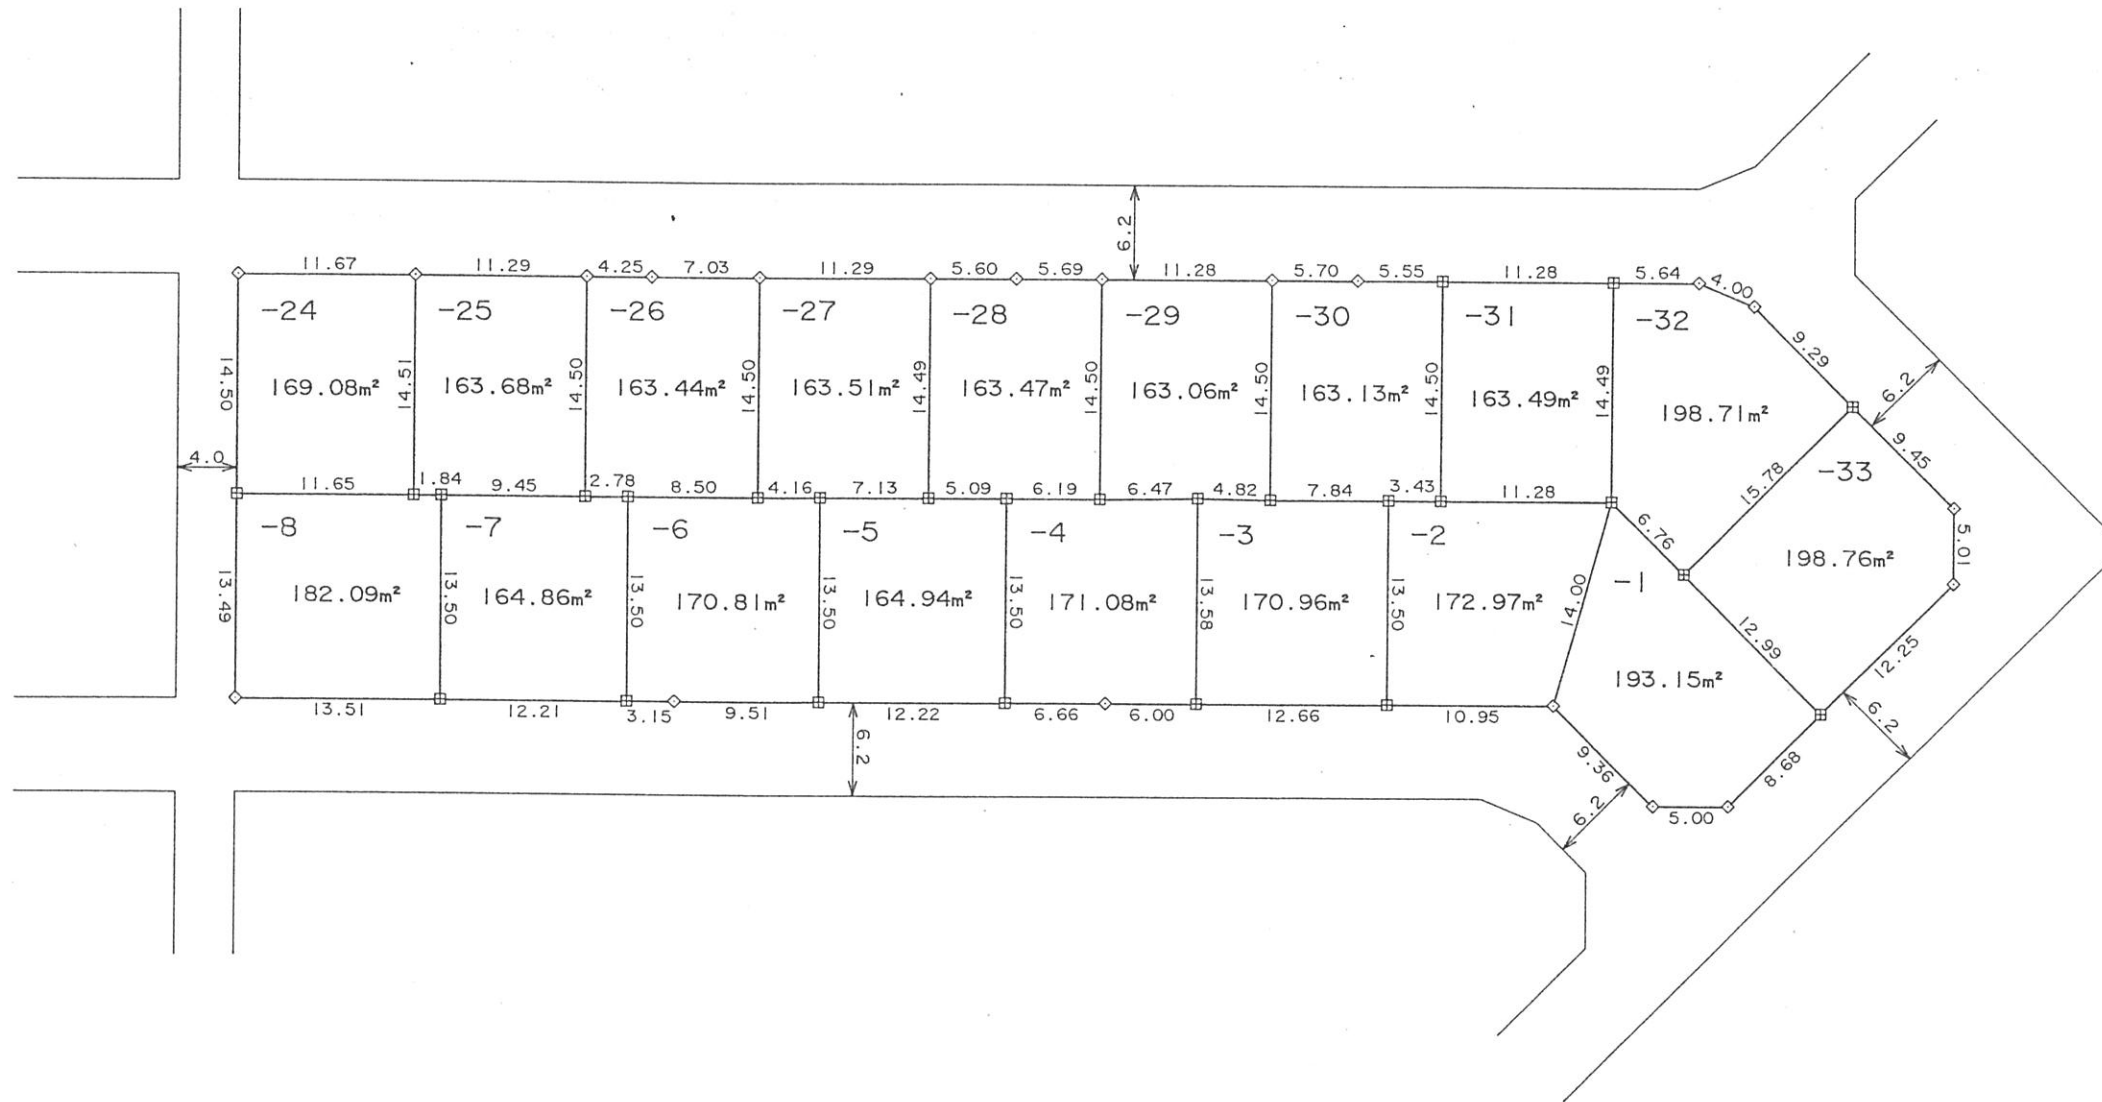


凡 例	
田	コンクリート杭
◇	金 属 標
⊕	金 属 鉄
⊠	プラスチック杭
○	計 算 点
①	その他 ()

街区番号 14


土地の所在 横須賀市池田町三丁目19

図面番号: 47

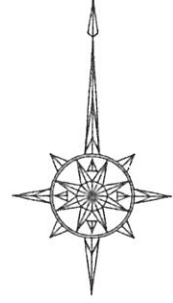

換地図

縮尺 1:500

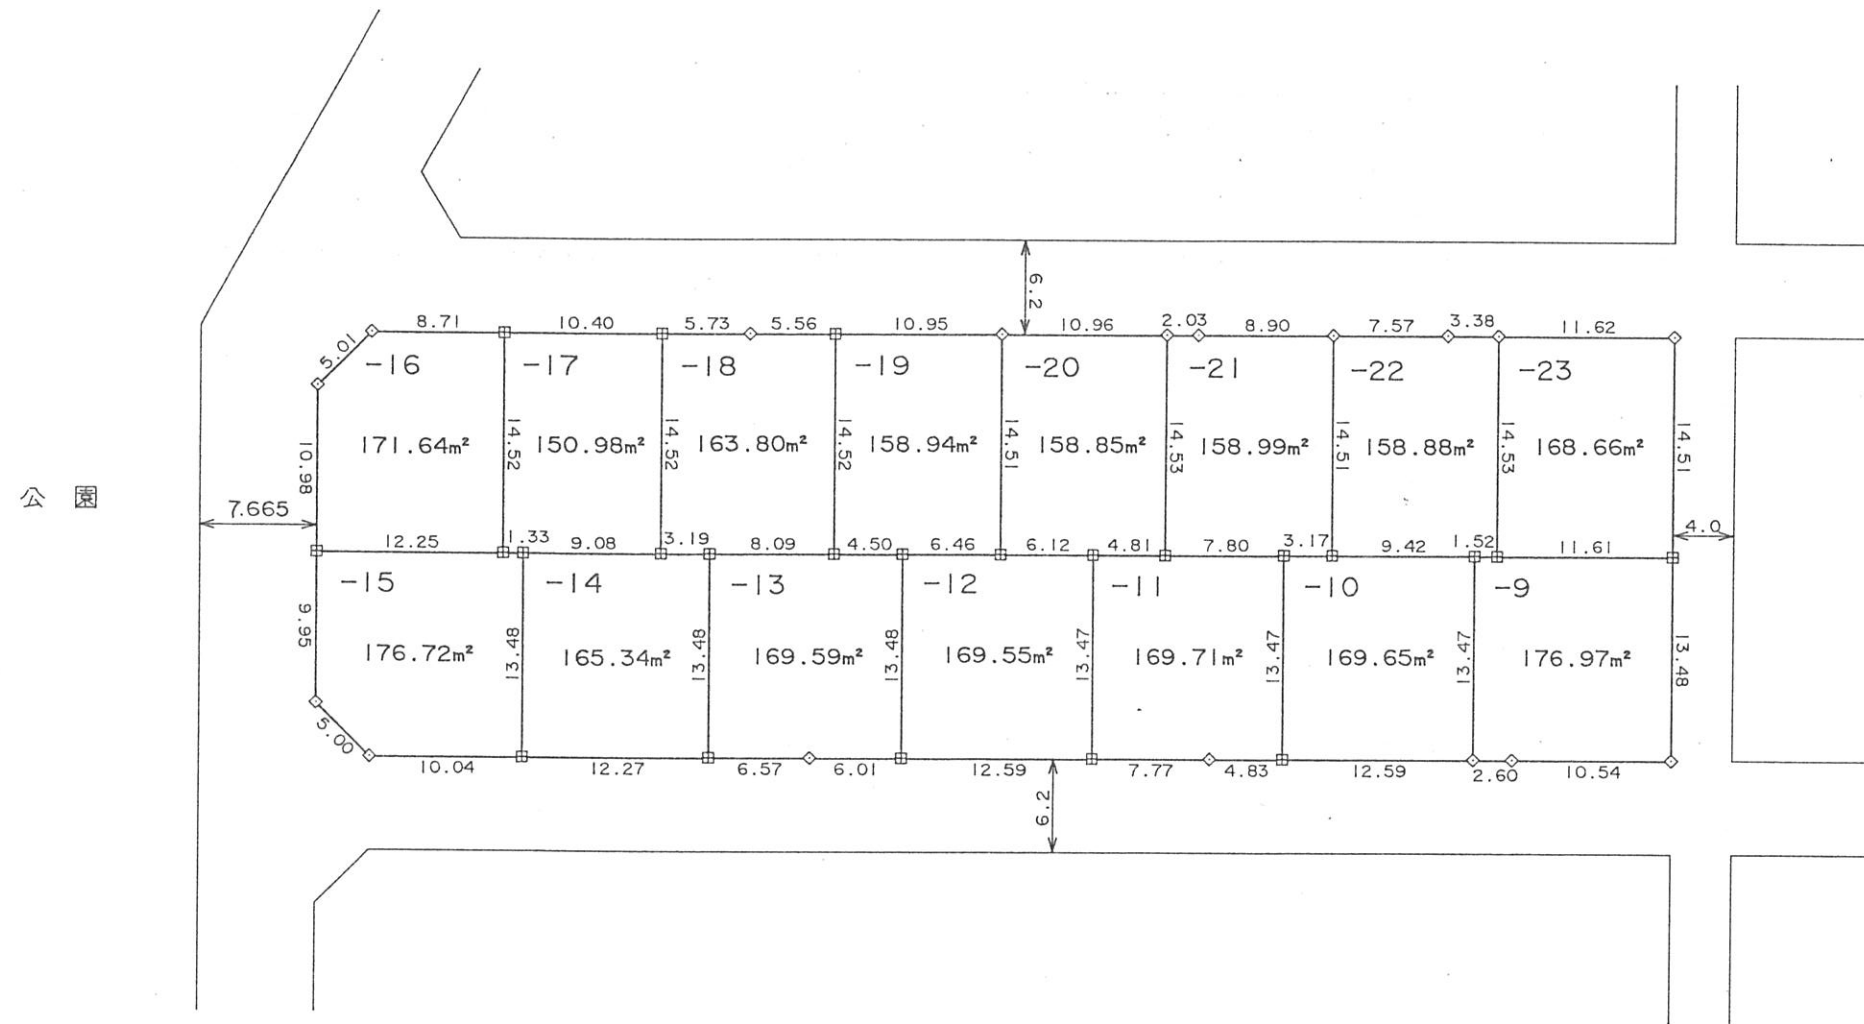


凡 例	
田	コンクリート杭
◇	金 属 標
⊕	金 属 鉄
⊠	プラスチック杭
○	計 算 点
①	その他()

街区番号 18

土地の所在 横須賀市池田町三丁目 20


図面番号 : 48

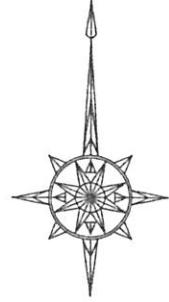


換地図

縮尺 1:500


拡大図B

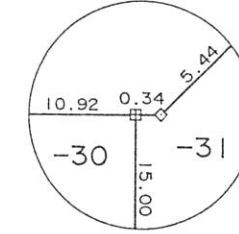

吉井三丁目

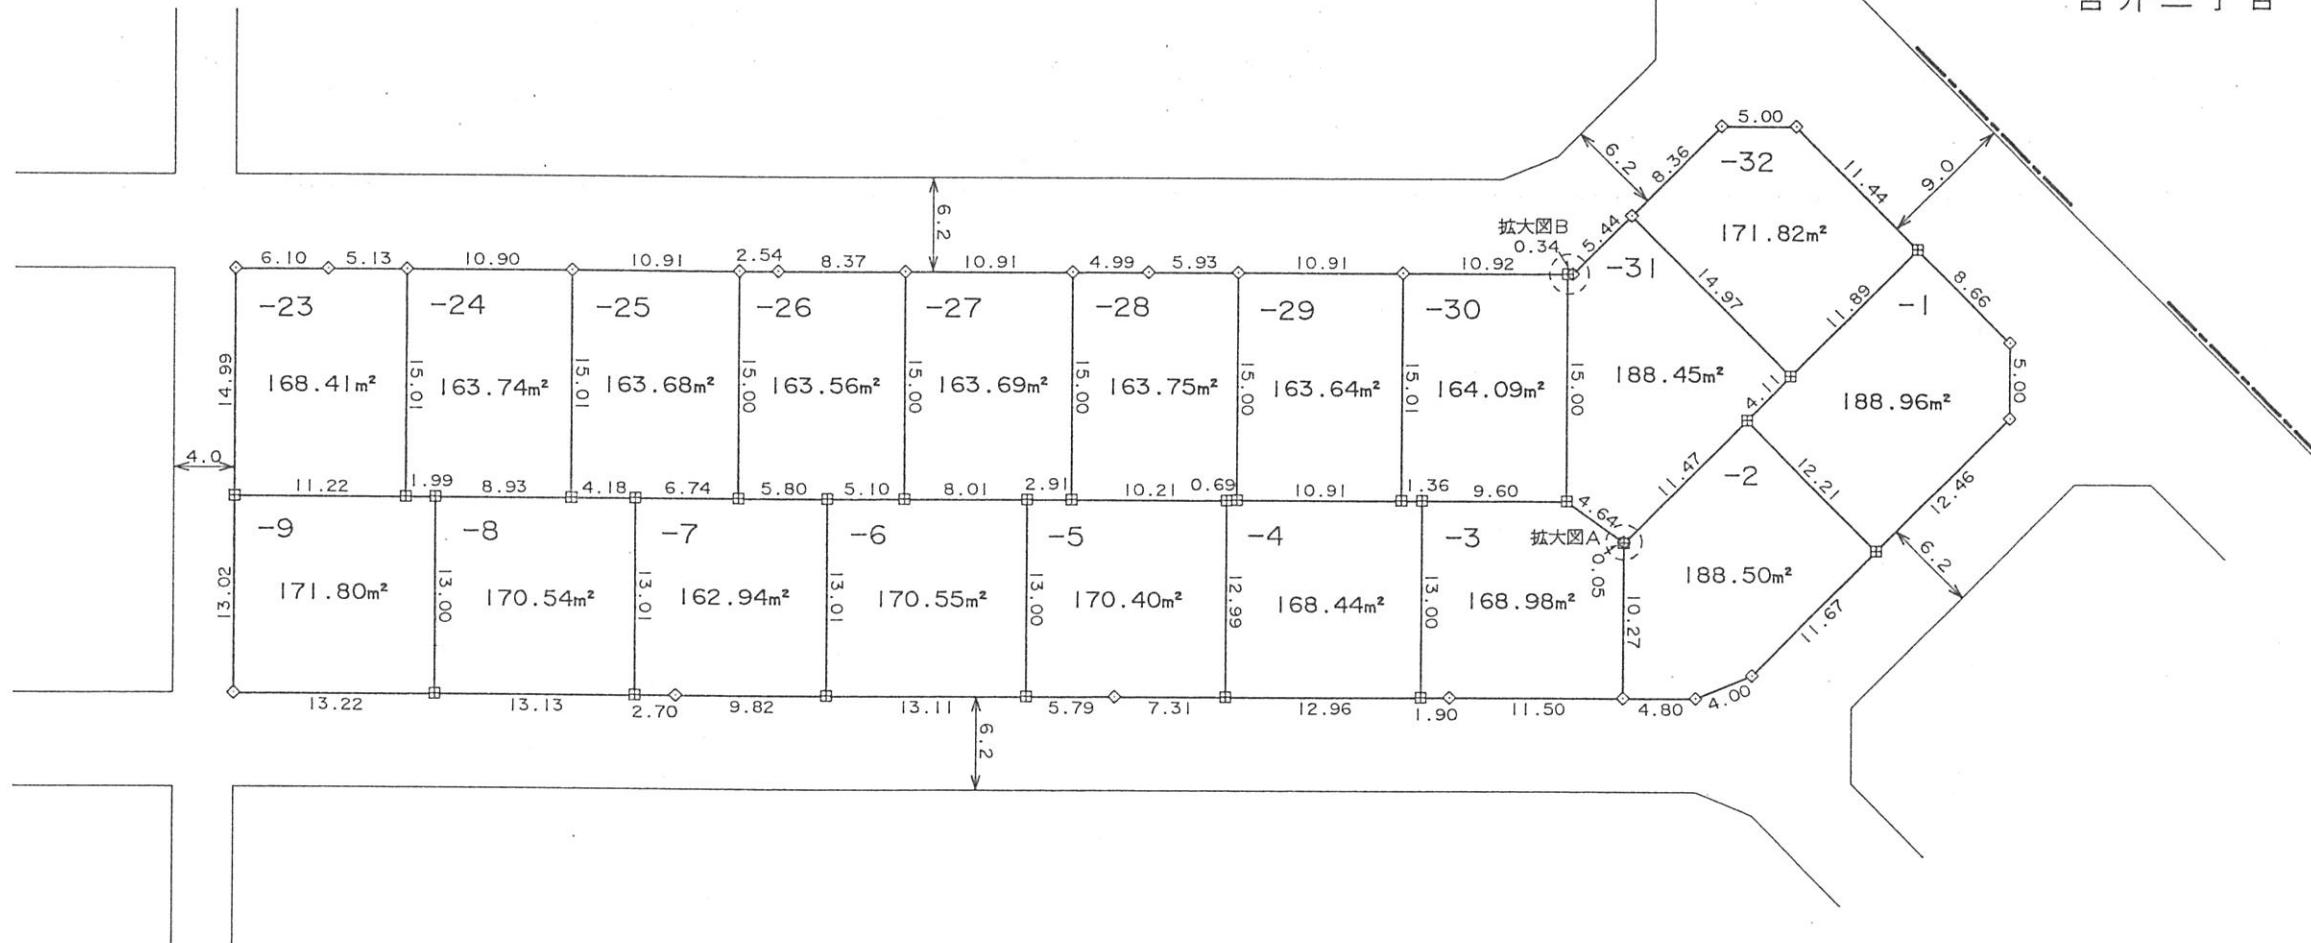

拡大図A

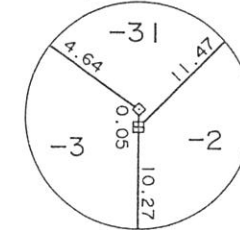


凡 例	
田	コンクリート杭
◇	金属標
⊕	金属鉄
⊠	プラスチック杭
○	計算点
①	その他()

街区番号 13


土地の所在 横須賀市池田町三丁目20

図面番号 : 49

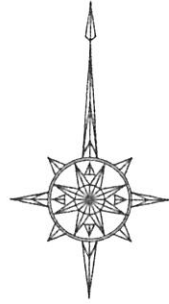

換地図

縮尺 1:500

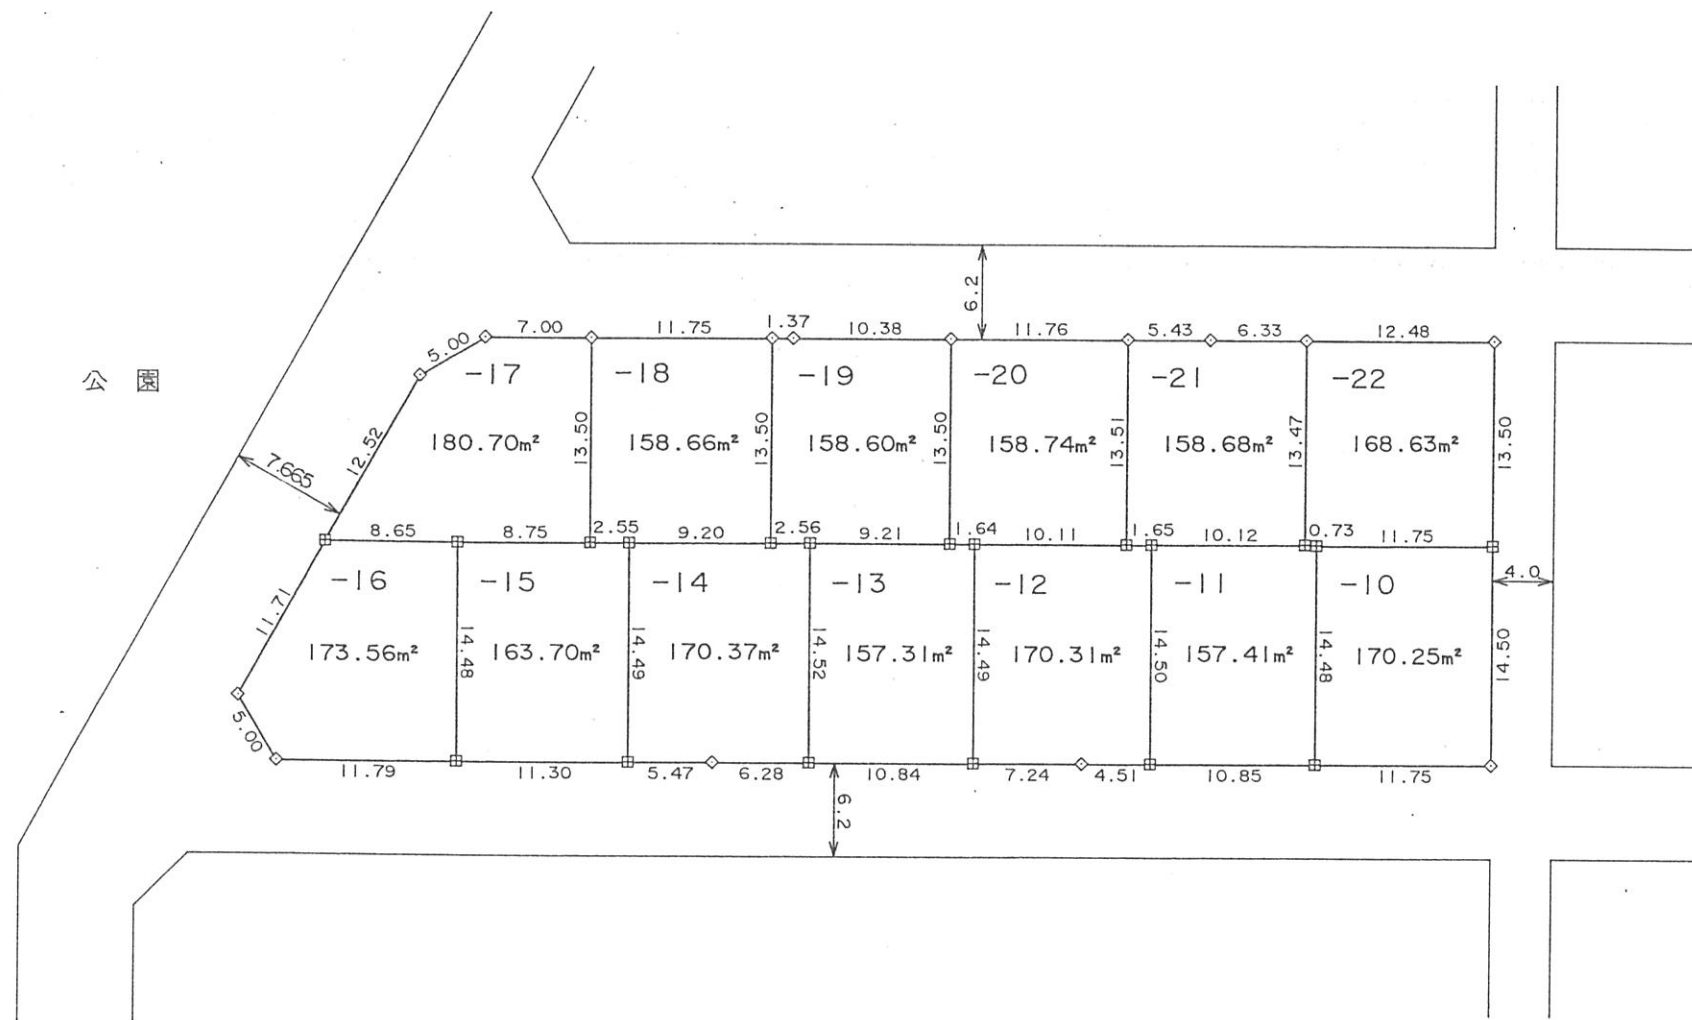


凡 例	
田	コンクリート杭
◇	金 属 標
⊕	金 属 鈇
⊠	プラスチック杭
○	計 算 点
⊙	その他()

街区番号 17

土地の所在 横須賀市池田町三丁目21



図面番号 : 50

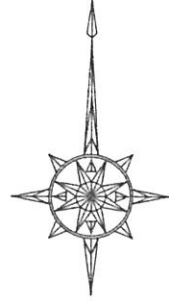

換地図

縮尺 1:500

拡大図A

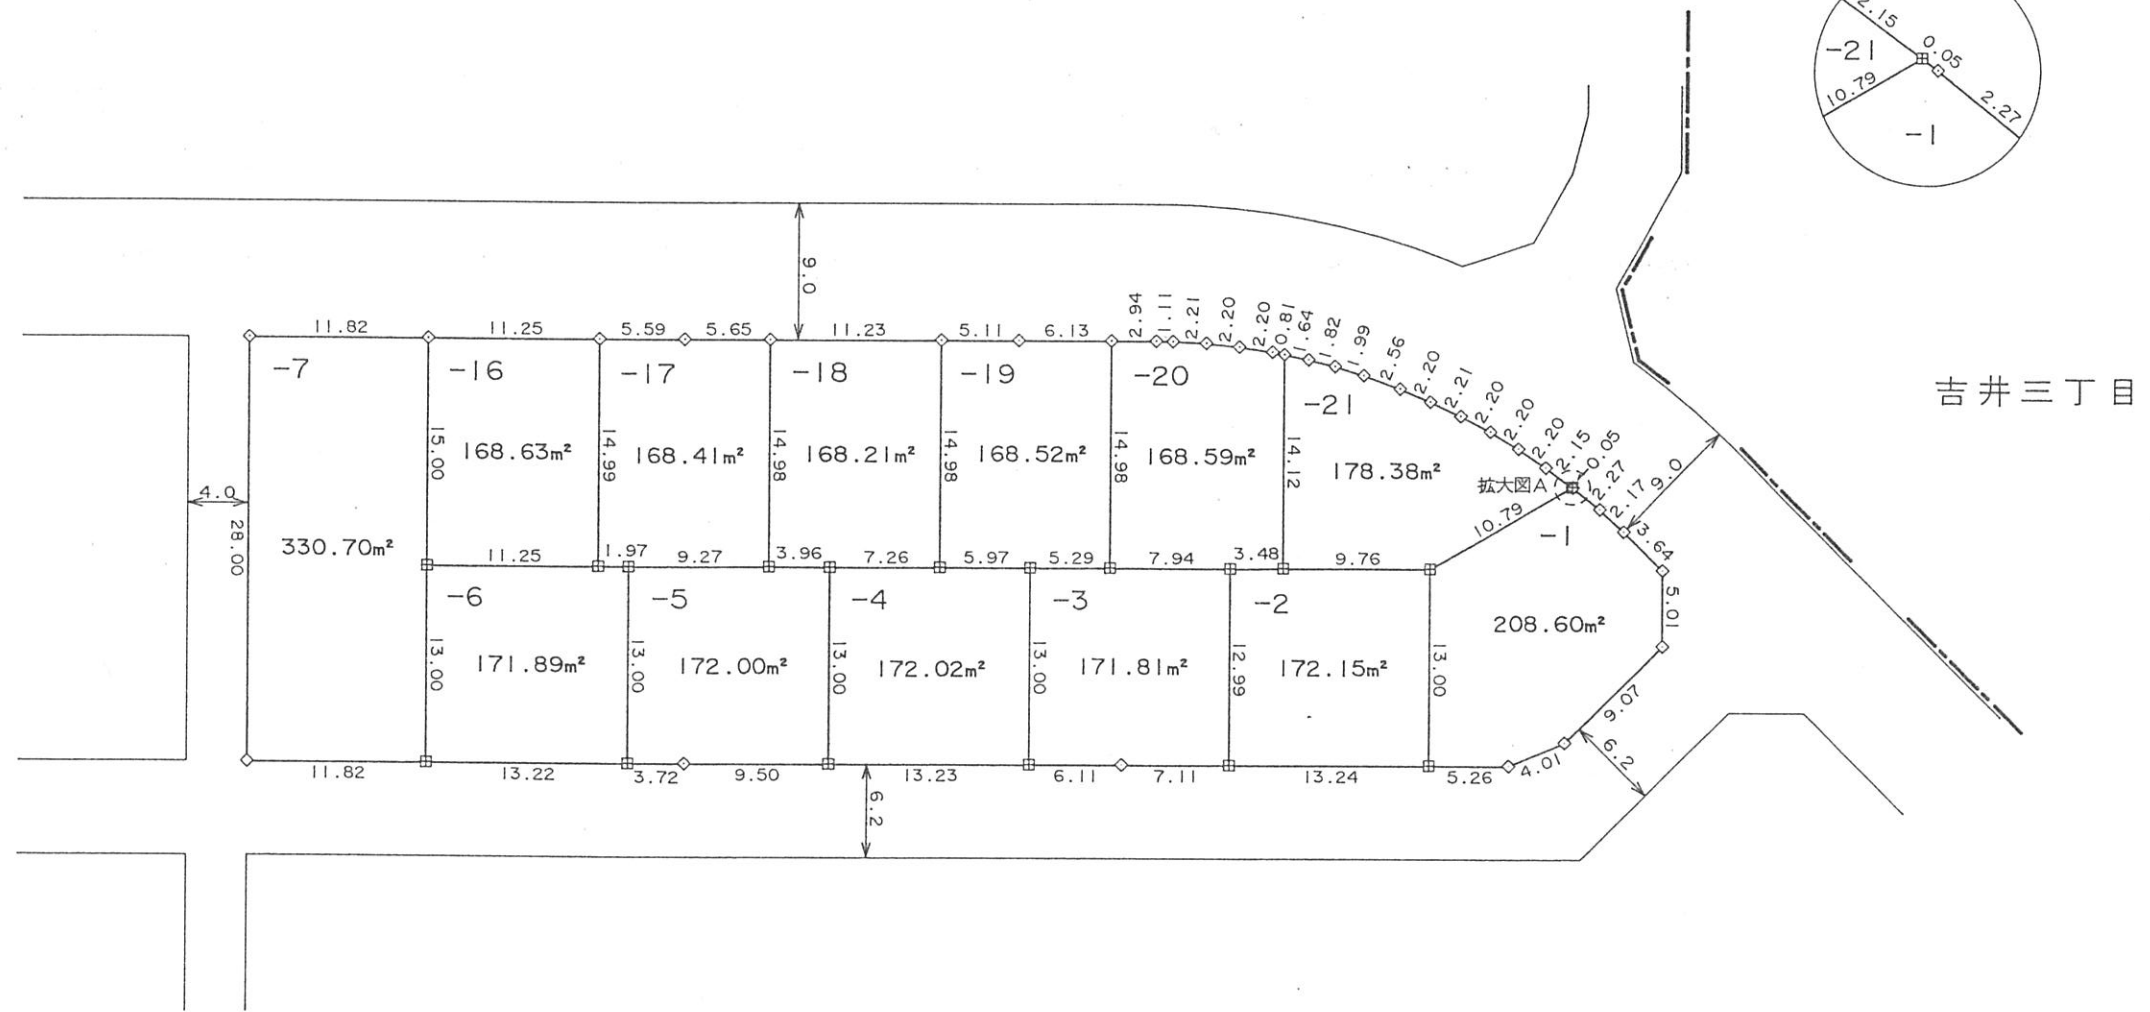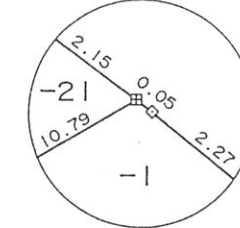


吉井三丁目

凡 例	
田	コンクリート杭
◇	金 属 標
⊕	金 属 鈎
⊠	プラスチック杭
○	計 算 点
①	その他()

街区番号 12


土地の所在 横須賀市池田町三丁目 21

図面番号 : 51

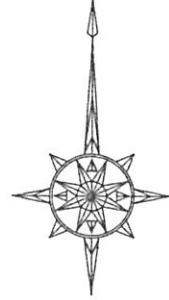

換地図

縮尺 1:500

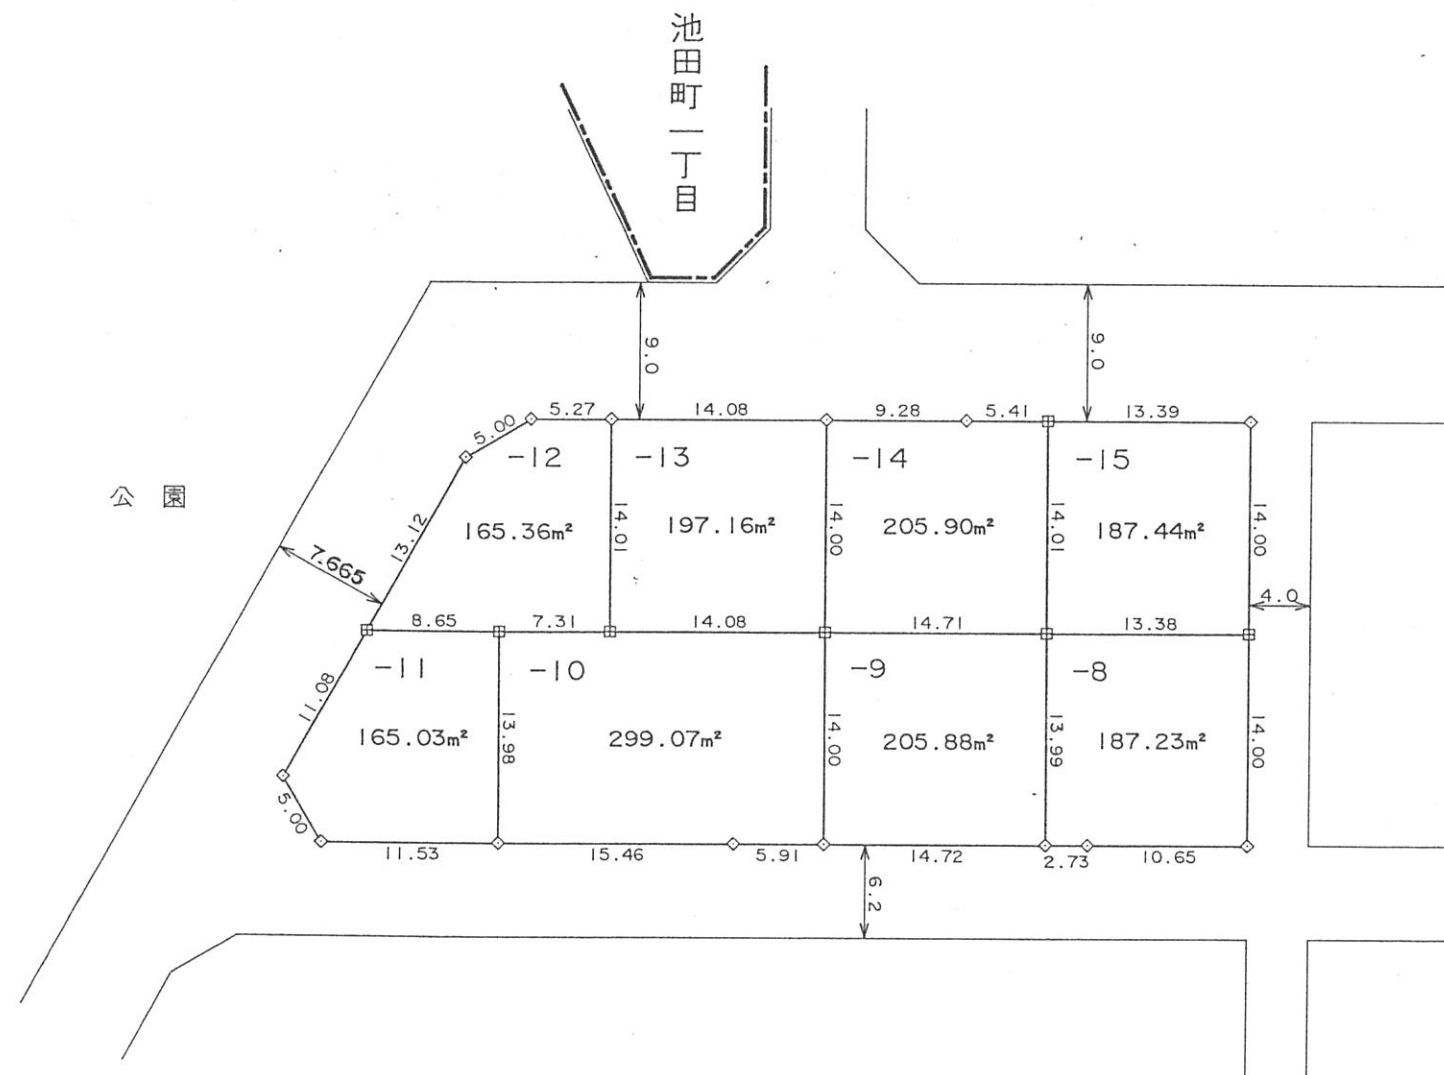


凡 例	
田	コンクリート杭
◇	金 属 標
⊕	金 属 鉄
⊠	プラスチック杭
○	計 算 点
①	その他()

街区番号 9

土地の所在 横須賀市池田町三丁目 22


図面番号 : 52

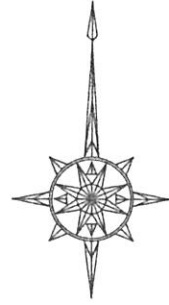

換地図


縮尺 1:500

拡大図D

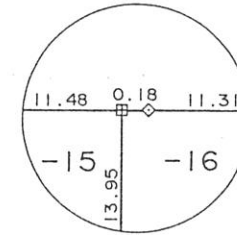


池田町一丁目


吉井三丁目

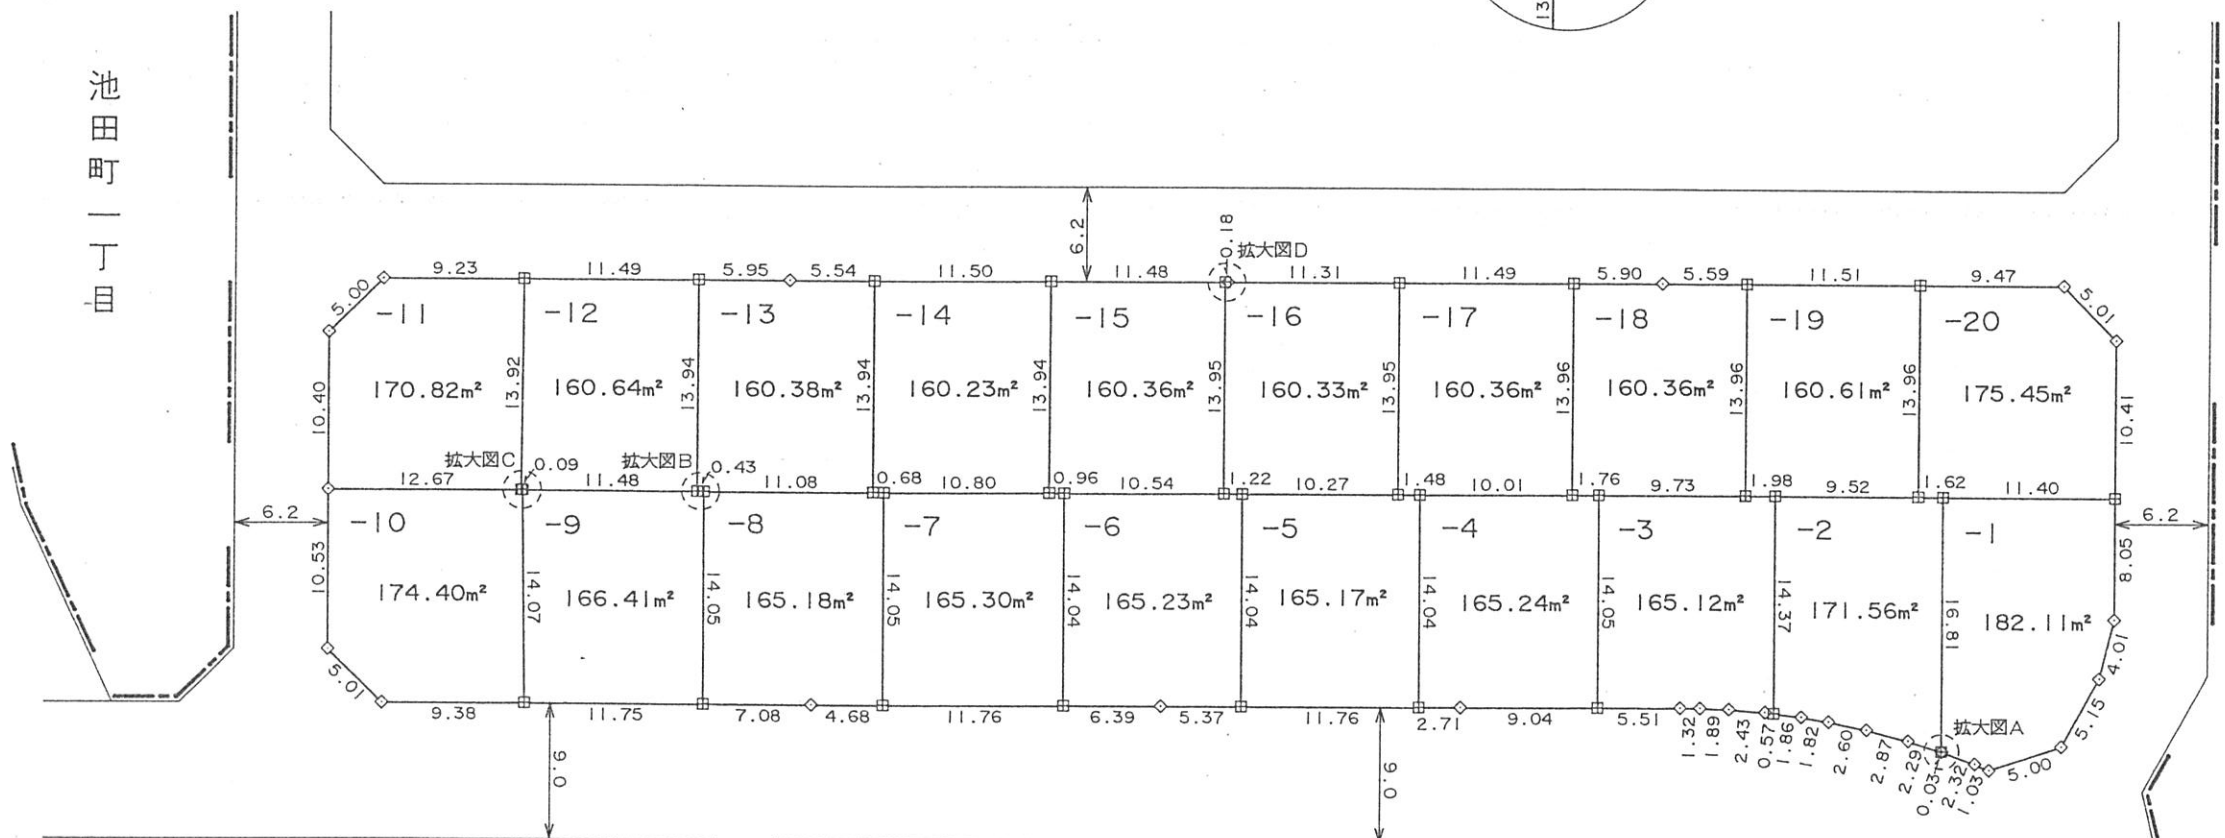


拡大図C

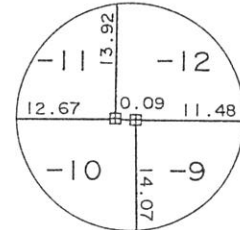

拡大図B

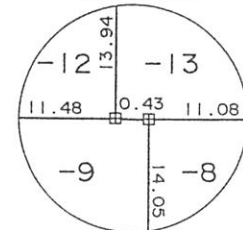

拡大図A

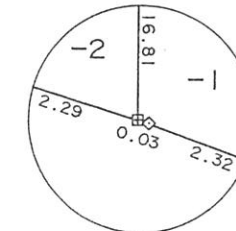


凡 例	
田	コンクリート杭
◇	金 属 標
⊕	金 属 鉄
⊠	プラスチック杭
○	計 算 点
⊙	その他()

街区番号 8


土地の所在 横須賀市池田町三丁目 23

図面番号 : 53

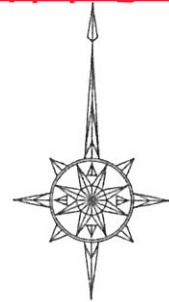

換地図

縮尺 1:500

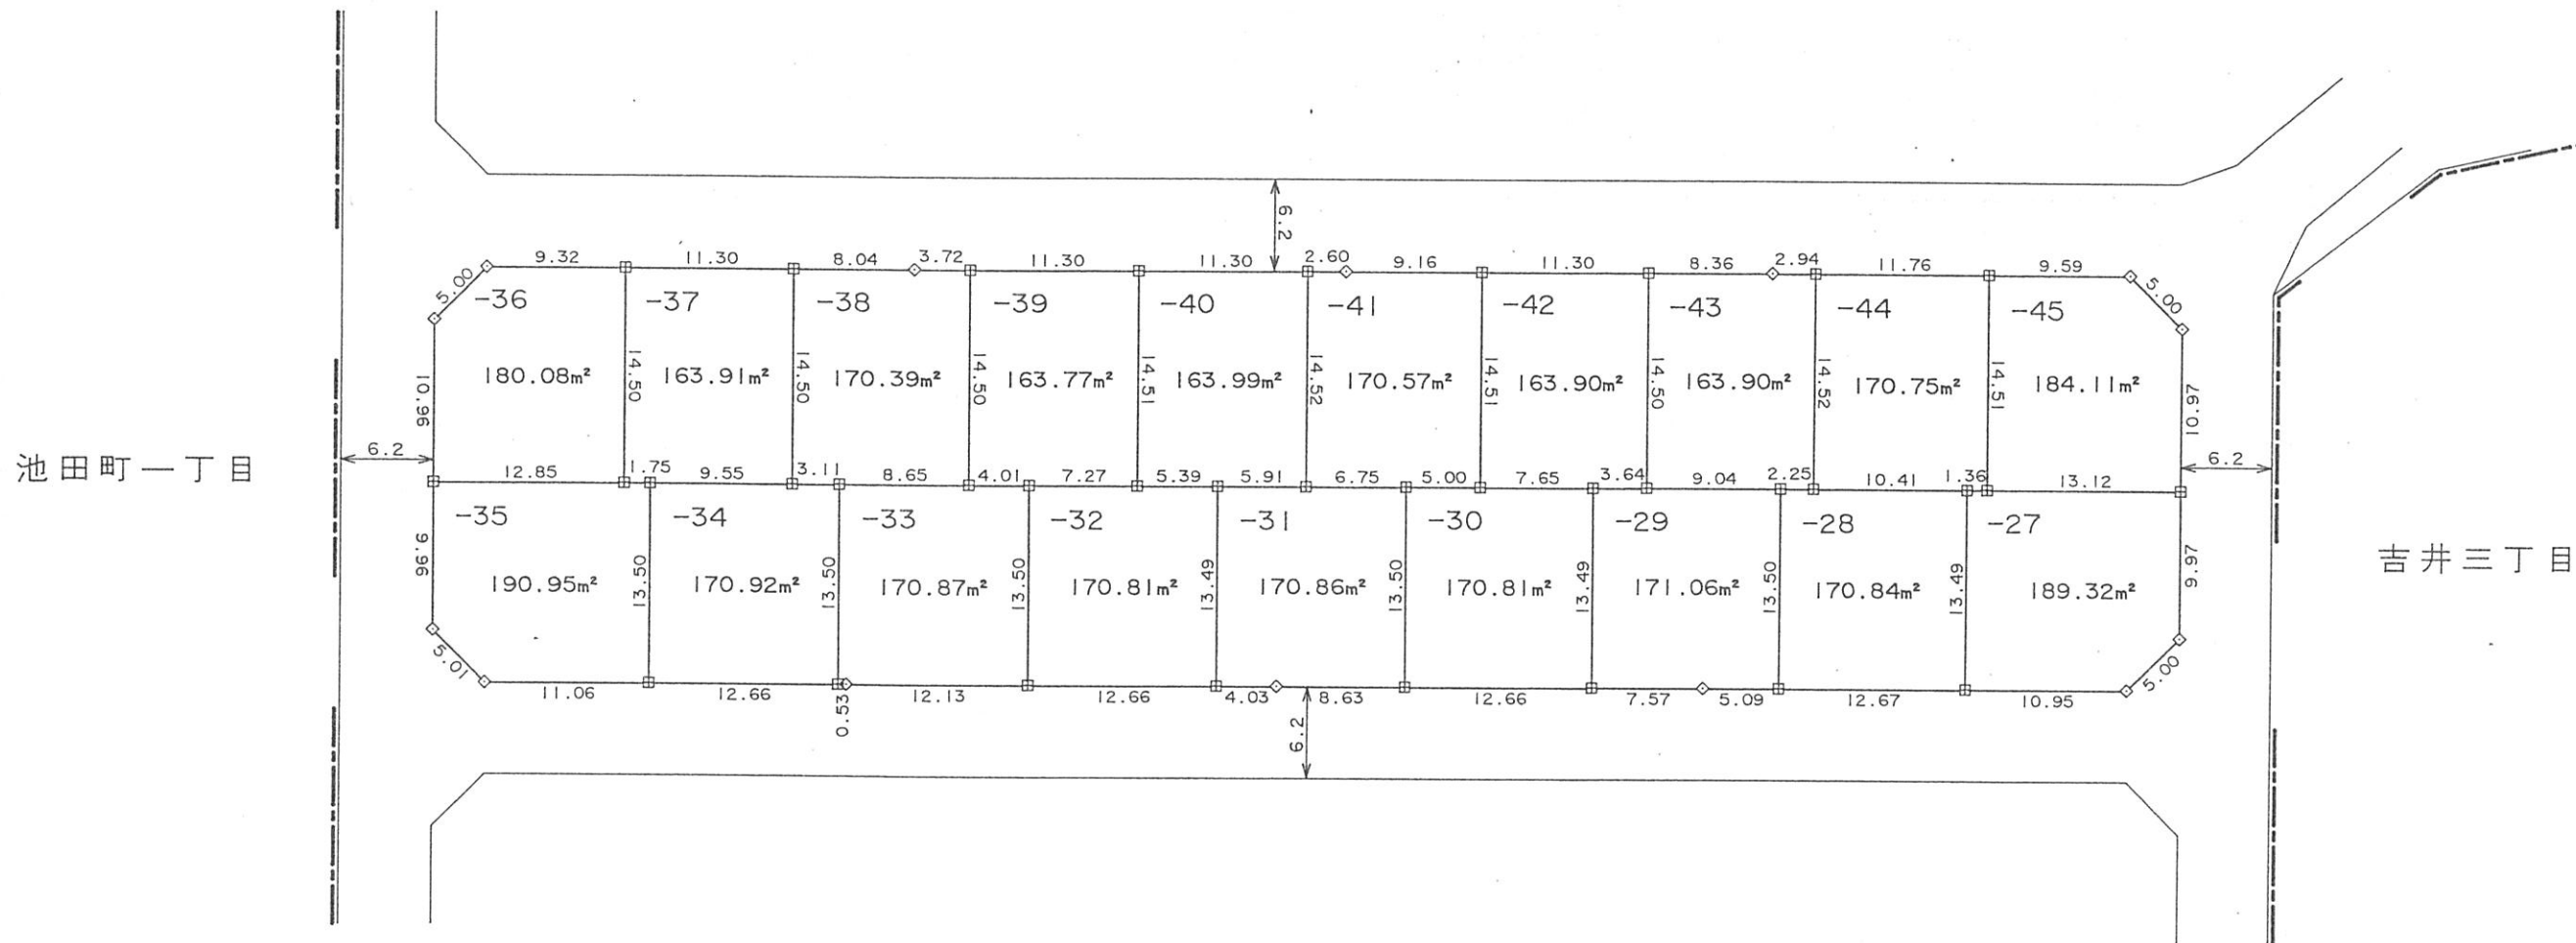

凡 例	
田	コンクリート杭
◇	金 属 標
⊕	金 属 鉄
⊠	プラスチック杭
○	計 算 点
①	その他()


街区番号 7

土地の所在 横須賀市池田町三丁目 24


図面番号 : 54

換地図


縮尺 1:500

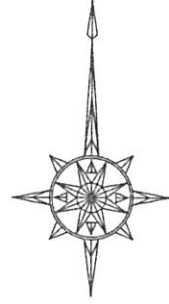

池田町一丁目

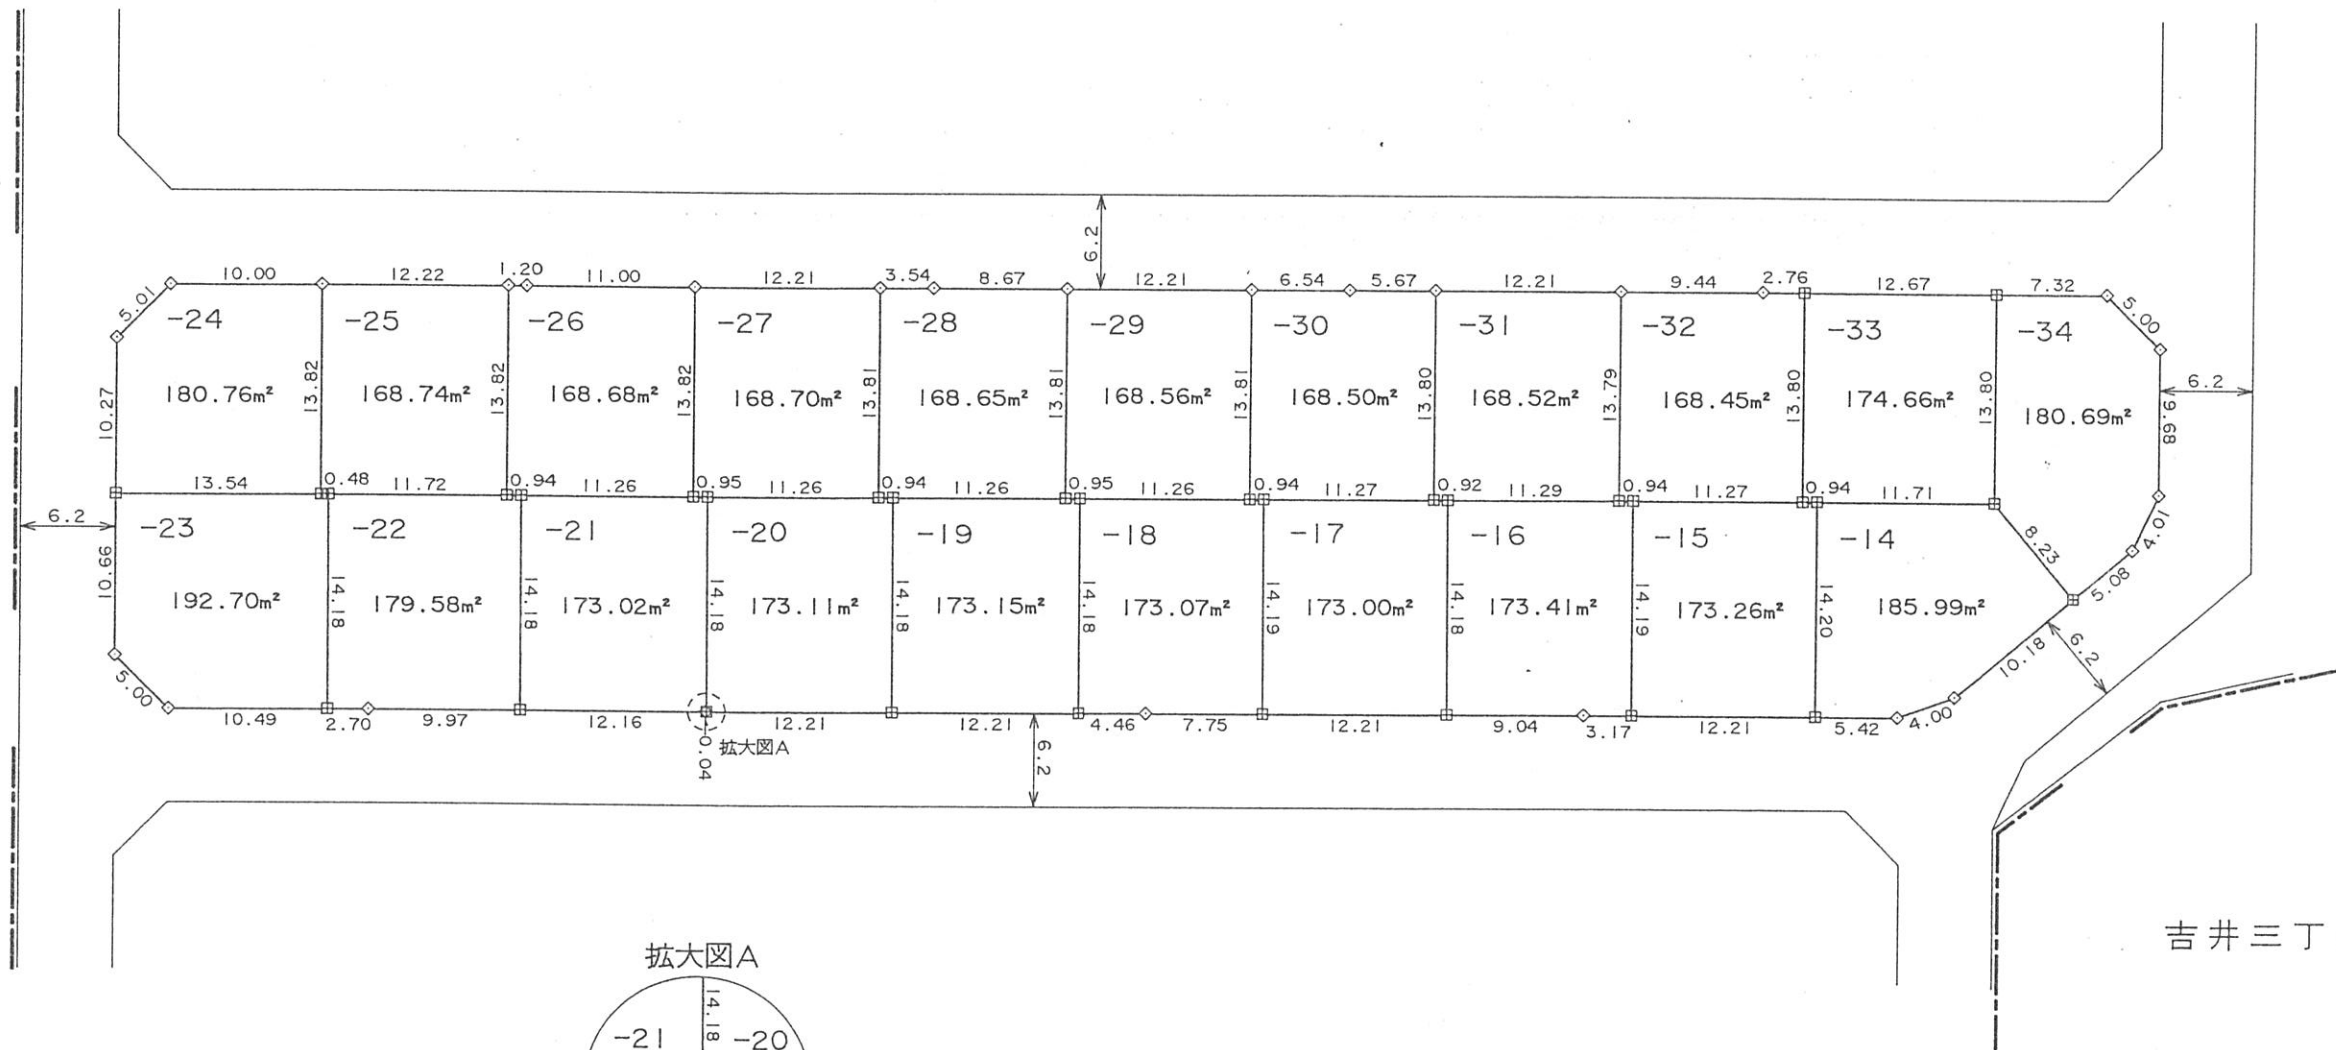

拡大図A

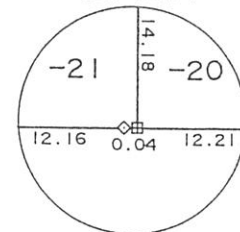

凡 例	
田	コンクリート杭
◇	金 属 標
⊕	金 属 鈎
⊠	プラスチック杭
○	計 算 点
①	その他 ()


街区番号 6

土地の所在 横須賀市池田町三丁目 25


図面番号 : 55

換地図


縮尺 1:500

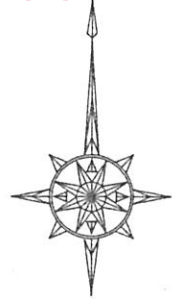


拡大図C

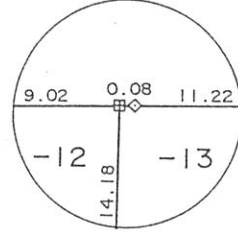


池田町一丁目

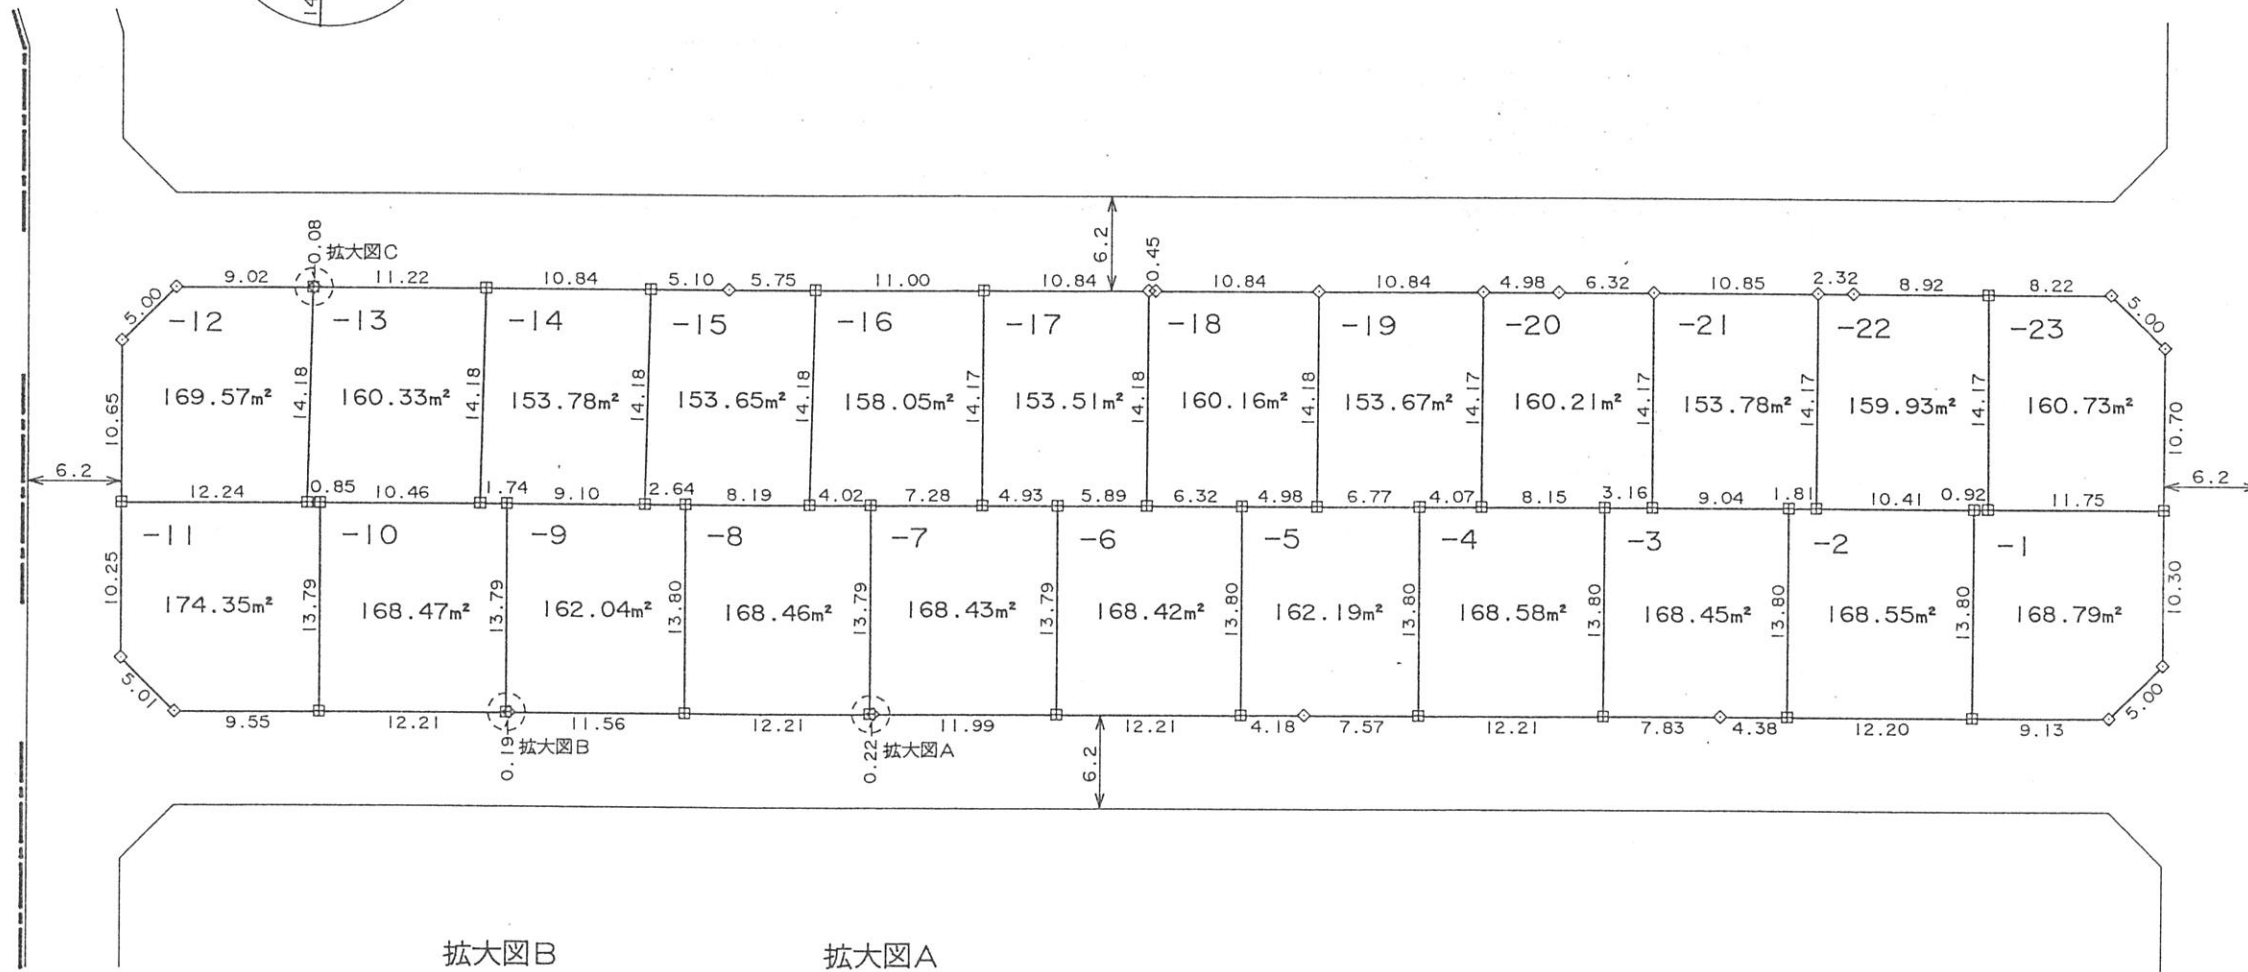

拡大図B

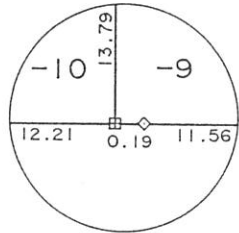

拡大図A

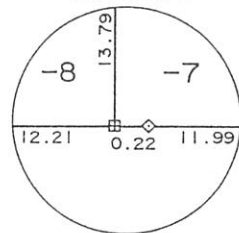

凡 例	
田	コンクリート杭
◇	金 属 標
⊕	金 属 釘
⊠	プラスチック杭
○	計 算 点
①	その他()


街区番号 5

土地の所在 横須賀市池田町三丁目 26


図面番号 : 56

換地図

縮尺 1:500

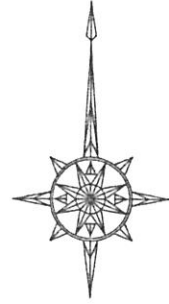

池田町一丁目

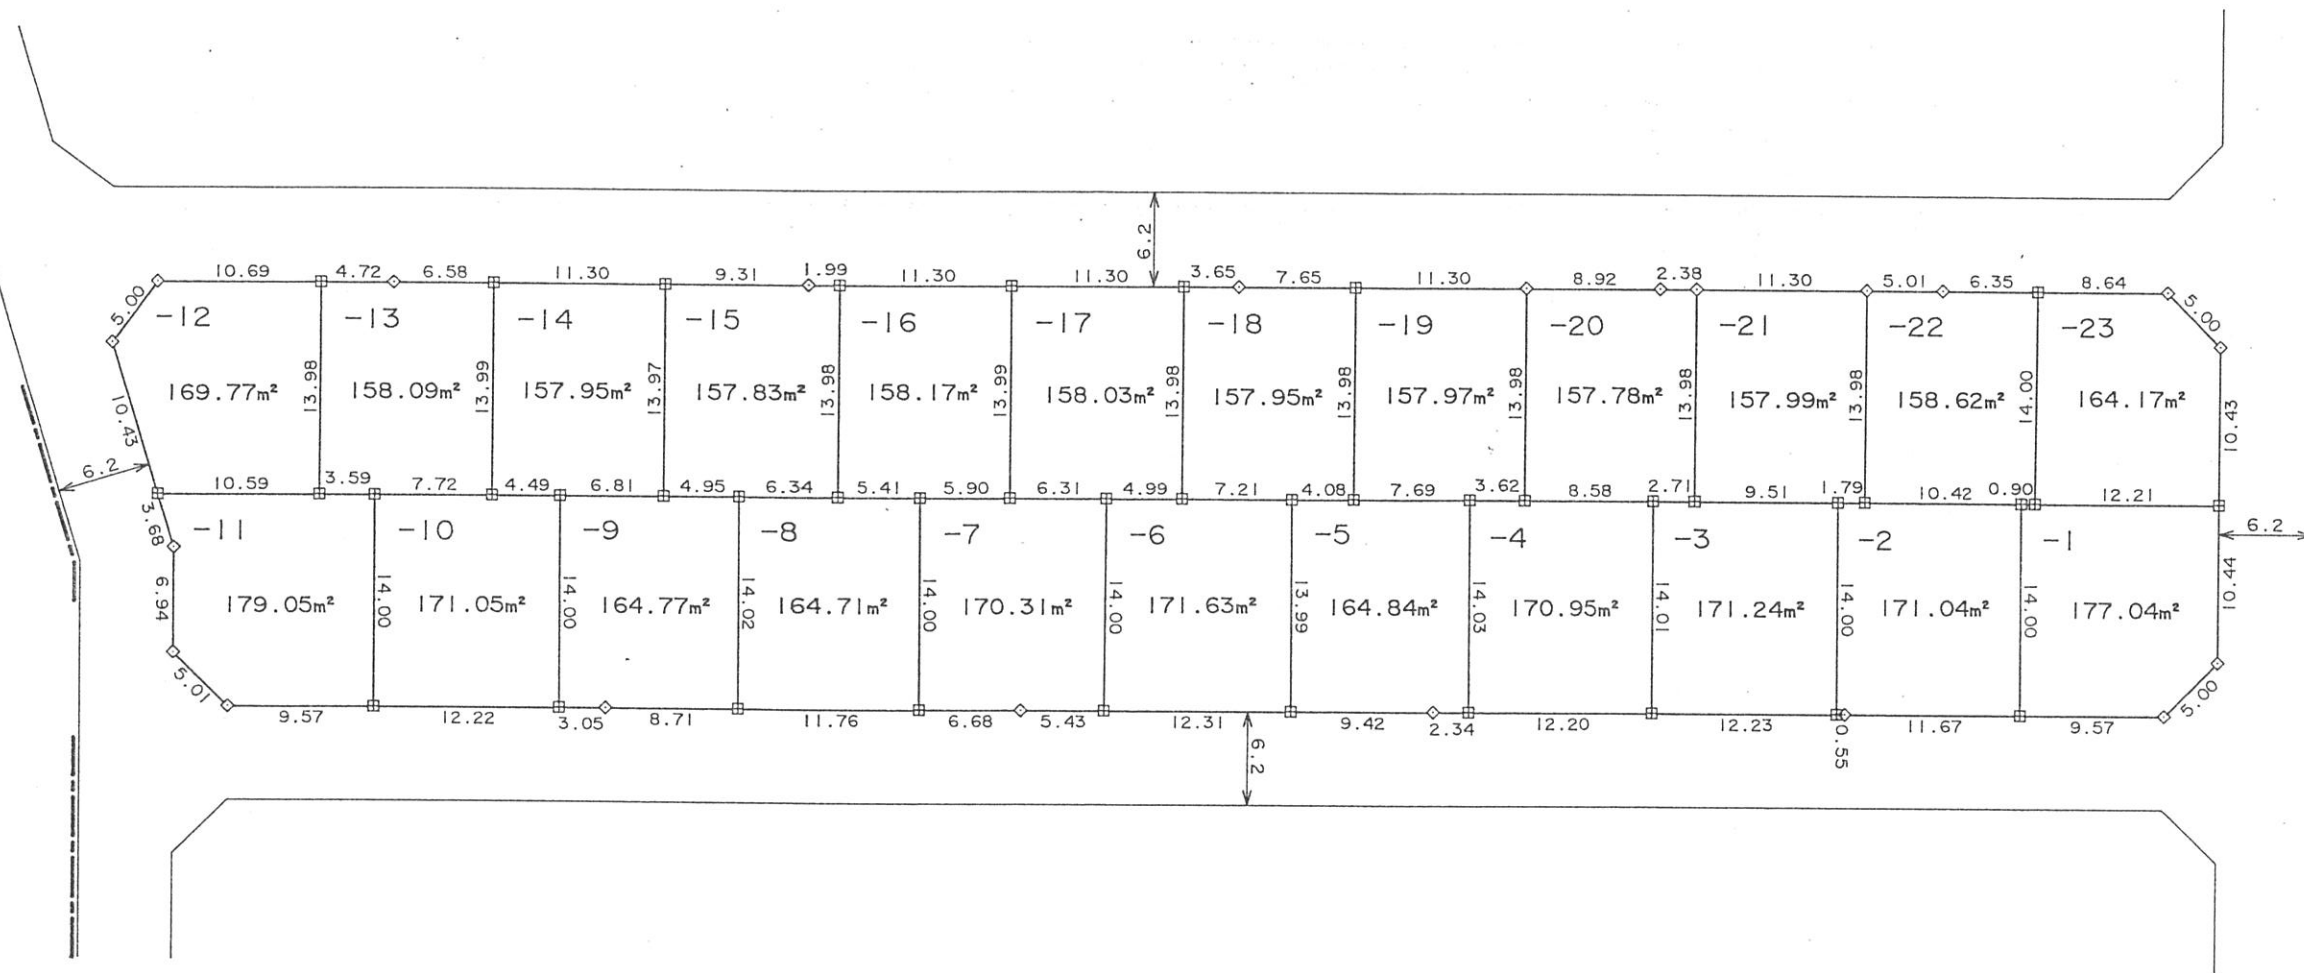

凡 例	
田	コンクリート杭
◇	金 属 標
⊕	金 属 鈎
⊗	プラスチック杭
○	計 算 点
①	その他()


街区番号 4

土地の所在 横須賀市池田町三丁目 27

図面番号 : 57

換地図

縮尺 1:500

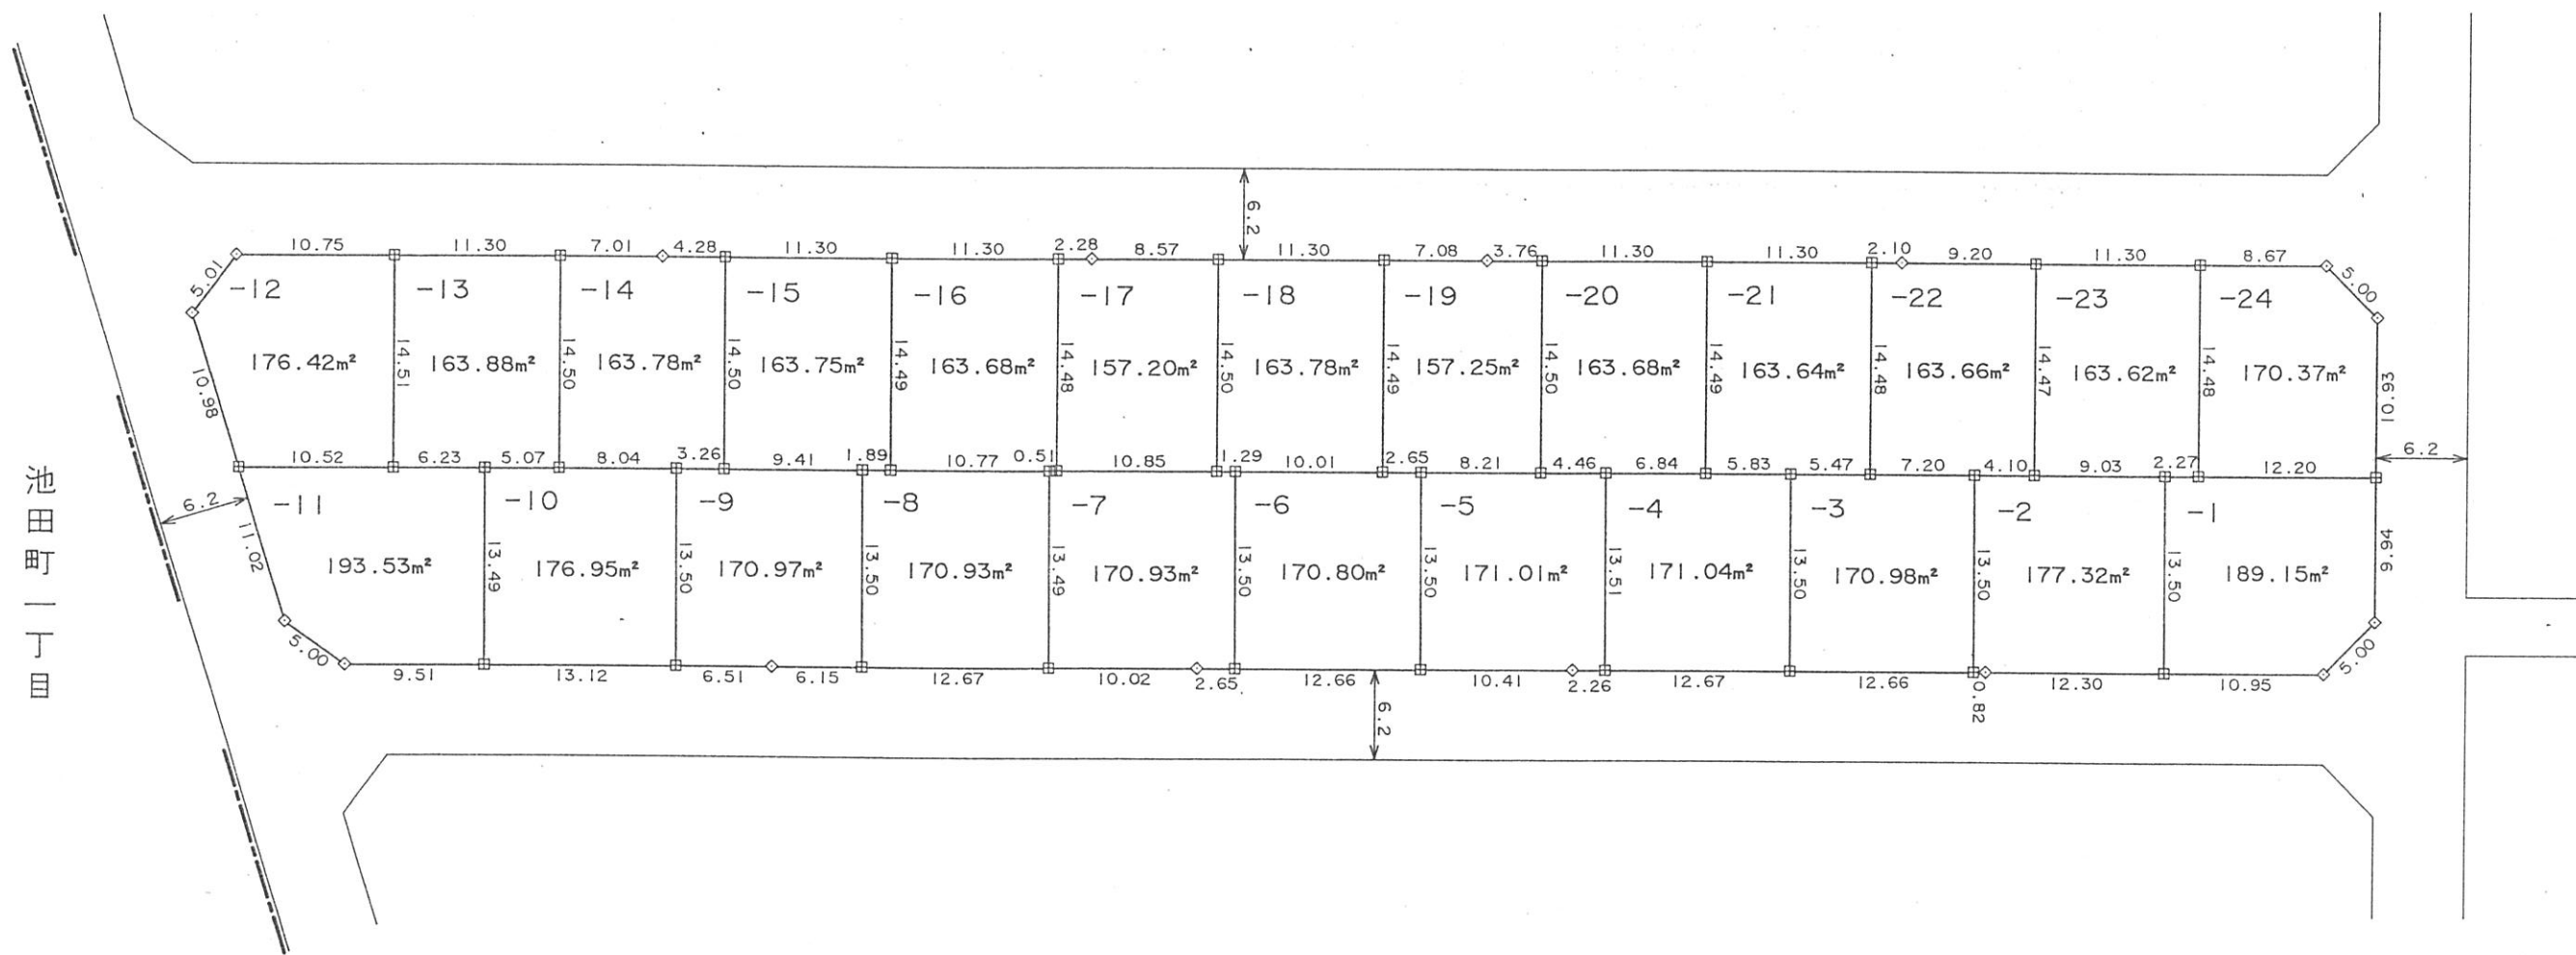

凡 例	
田	コンクリート杭
◇	金 属 標
⊕	金 属 鉄
⊠	プラスチック杭
○	計 算 点
⊙	その他 ()

横須賀市吉井池田土地区画整理組合


街区番号 3

土地の所在 横須賀市池田町三丁目 28


図面番号 : 58

換地図



縮尺 1:500

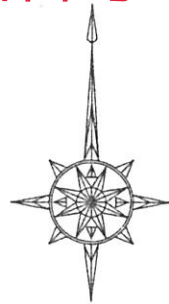

拡大図A

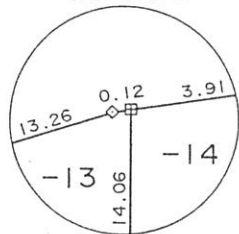

拡大図B

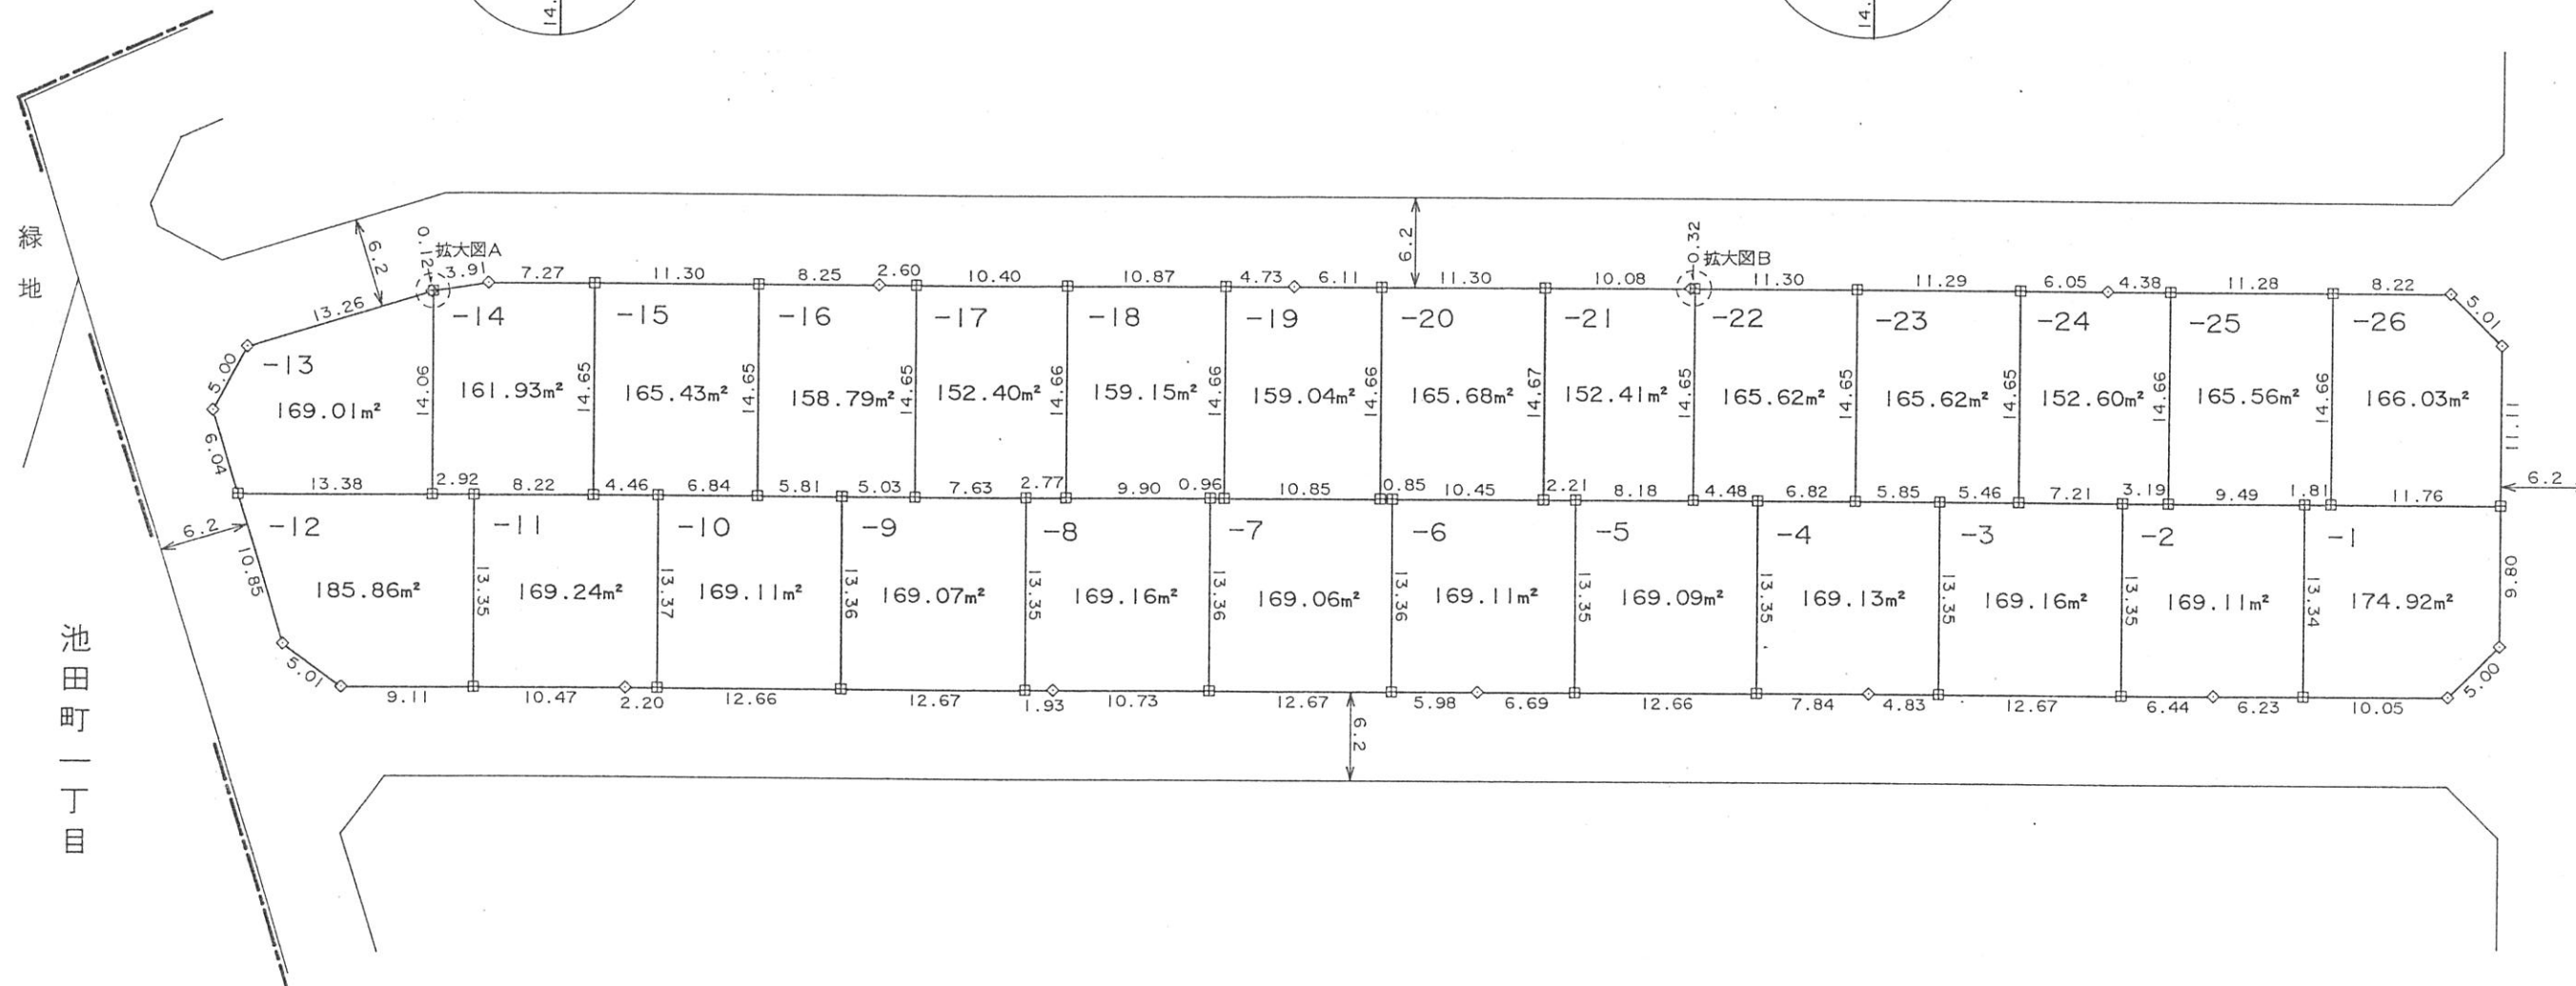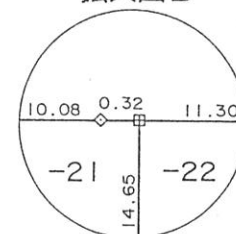

凡 例	
田	コンクリート杭
◇	金 属 標
⊕	金 属 釘
⊠	プラスチック杭
○	計 算 点
①	その他()


街区番号 2

土地の所在 横須賀市池田町三丁目 29

図面番号 : 59


換地図

縮尺 1:500

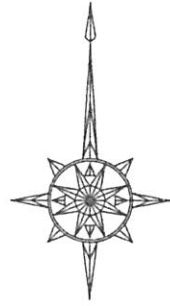

池田町一丁目

緑地

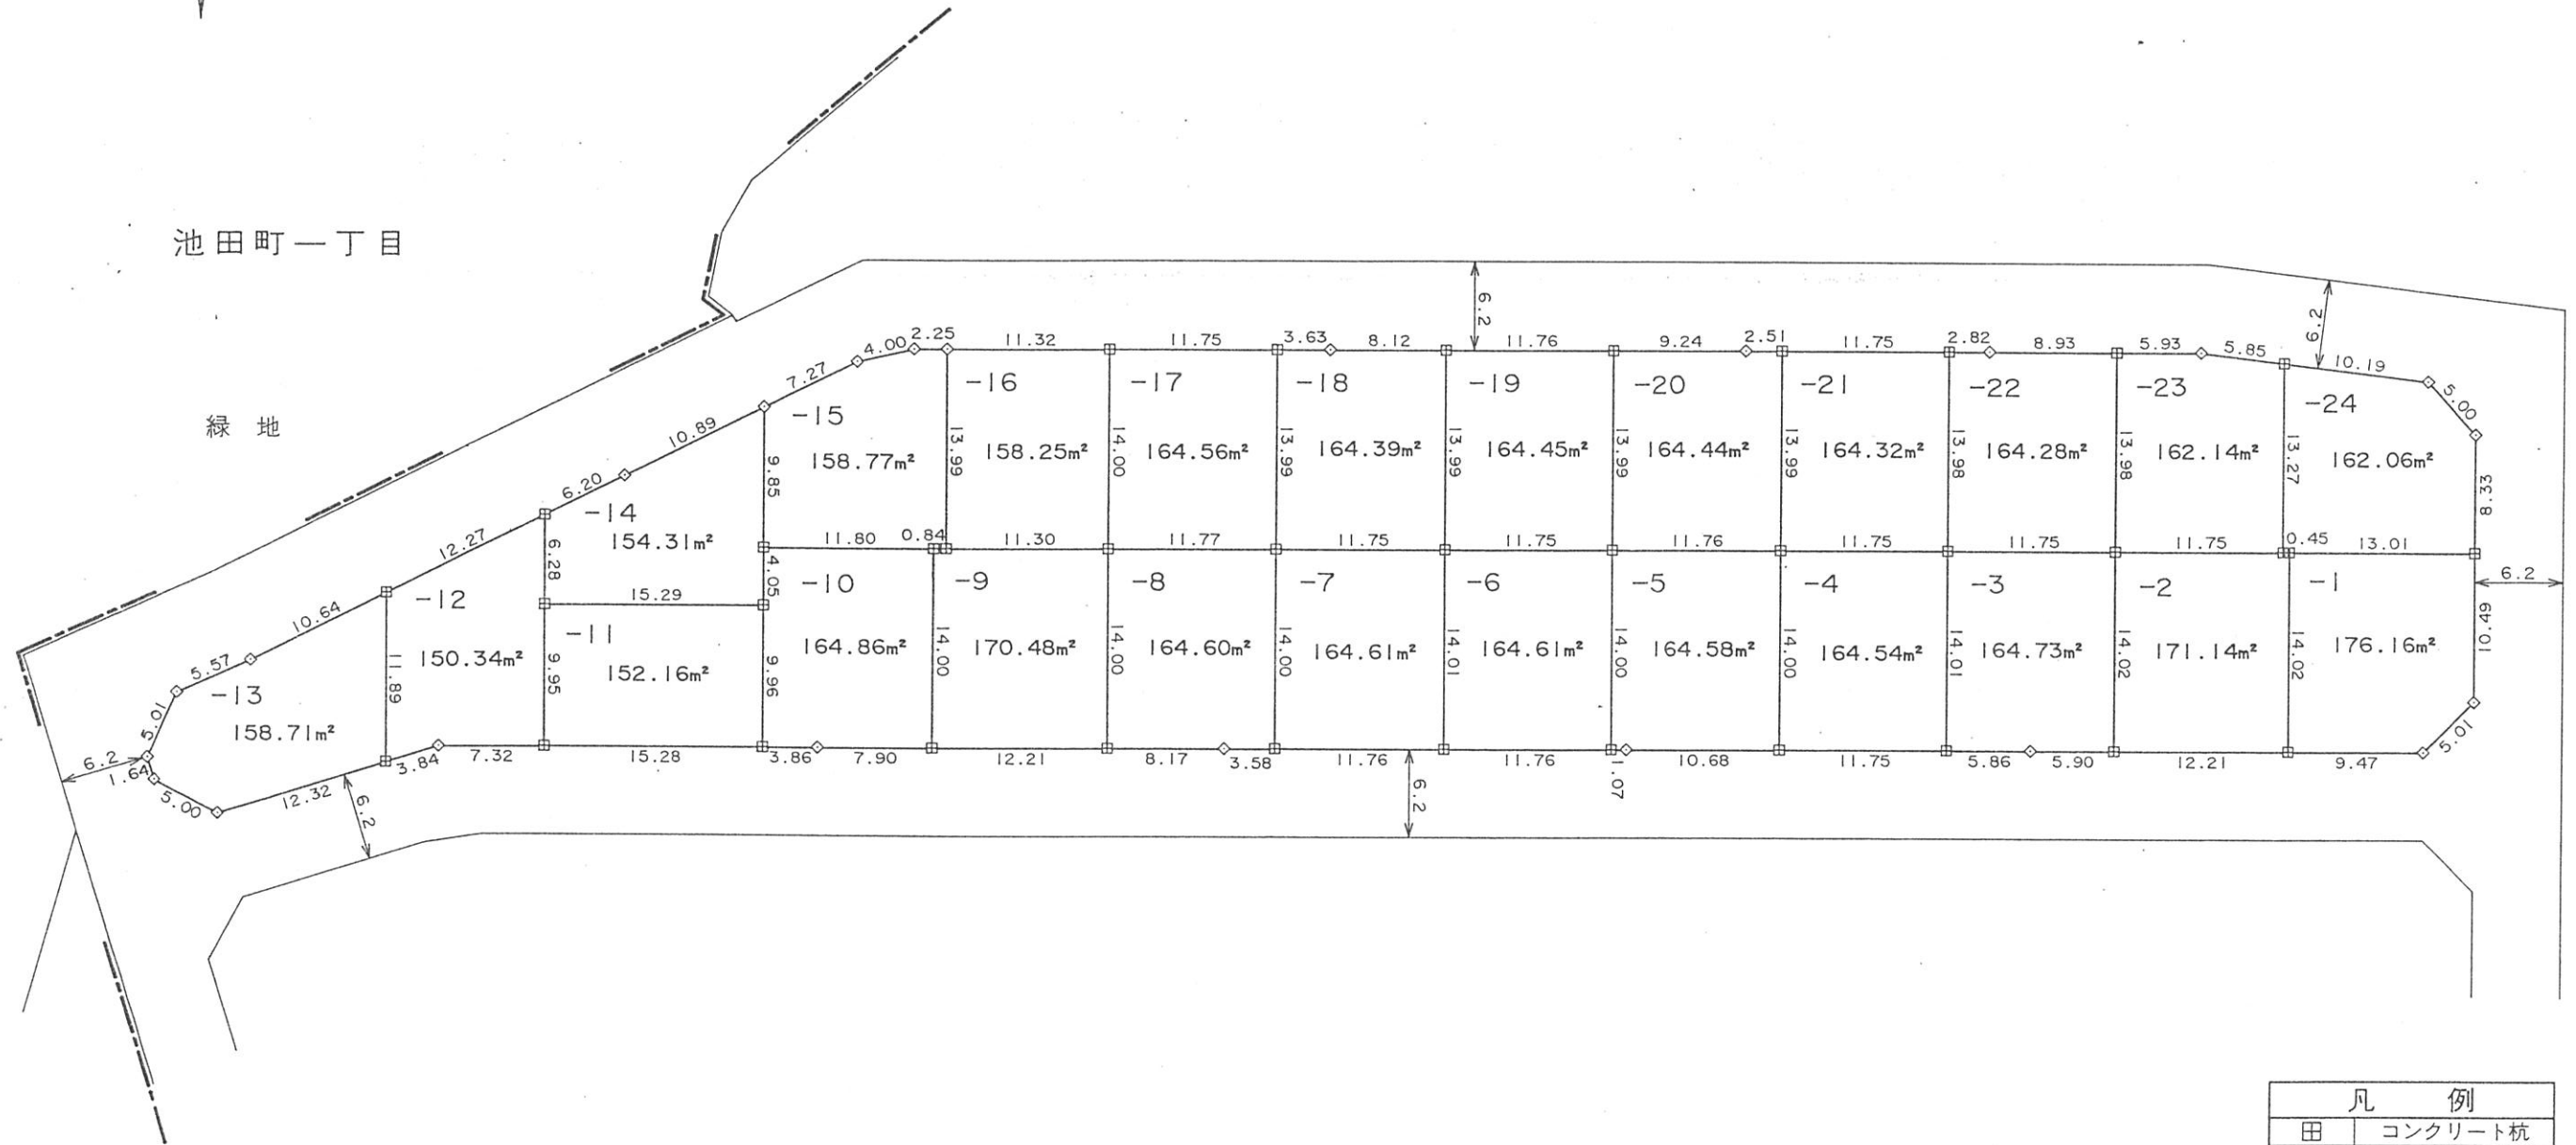

凡 例	
田	コンクリート杭
◇	金 属 標
⊕	金 属 錐
⊠	プラスチック杭
○	計 算 点
①	その他()


横須賀市吉井池田土地区画整理組合

街区番号 1

土地の所在 横須賀市池田町三丁目 30

図面番号 : 60



土地の所在 横須賀市桜が丘一丁目 27

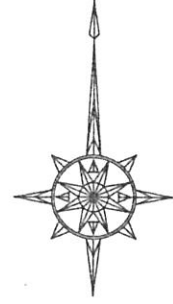


換地図

縮尺 1:500

拡大図B

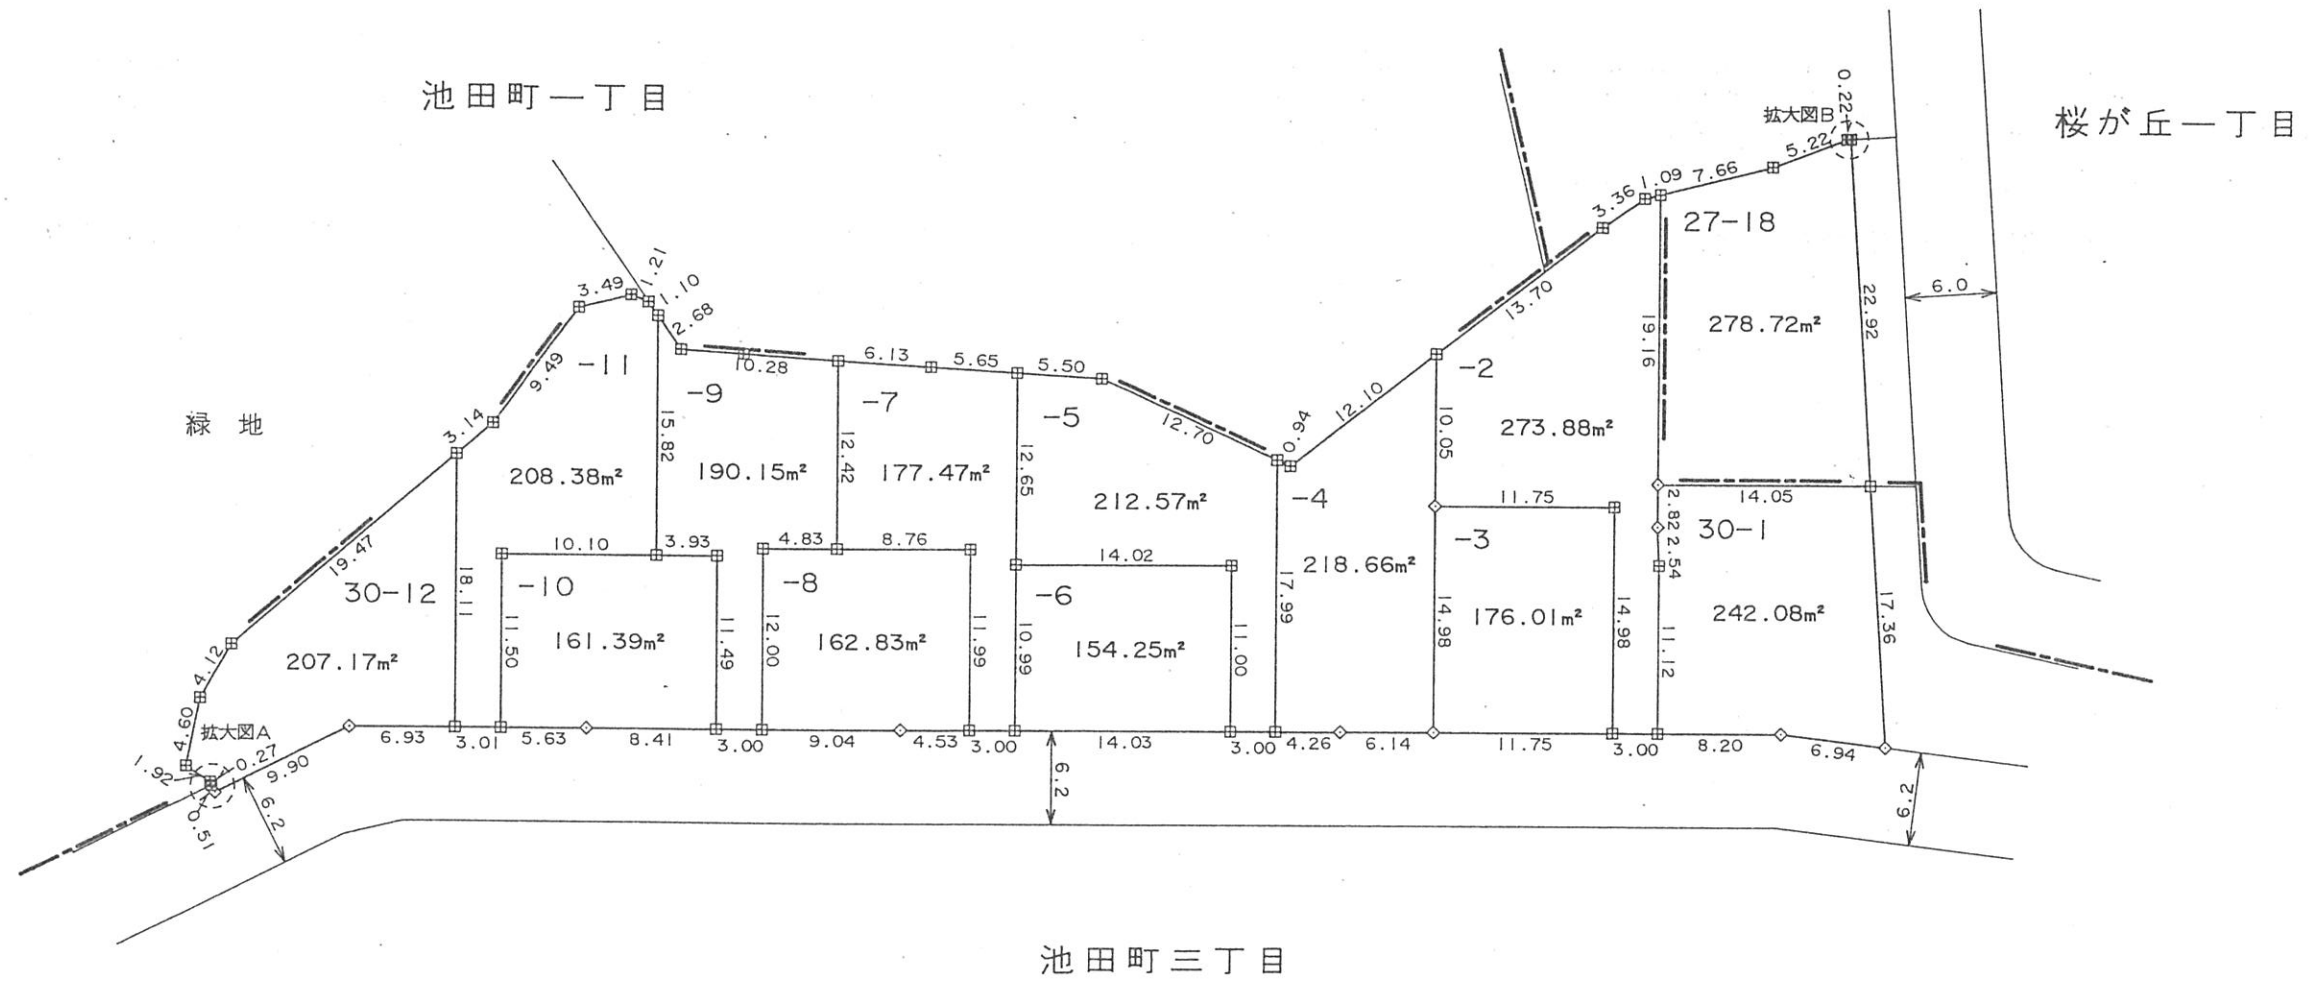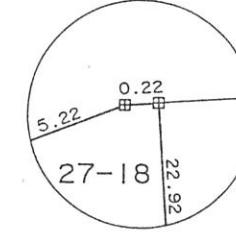

拡大図A

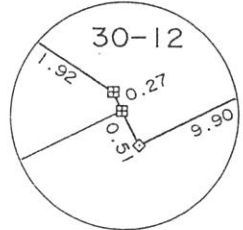

凡 例	
田	コンクリート杭
◇	金 属 標
⊕	金 属 鉄
⊠	プラスチック杭
○	計 算 点
①	その他()