


街区番号 66


土地の所在 横須賀市吉井三丁目 3

図面番号 : 91

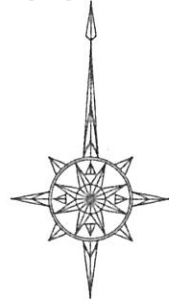

換地図

縮尺 1:500

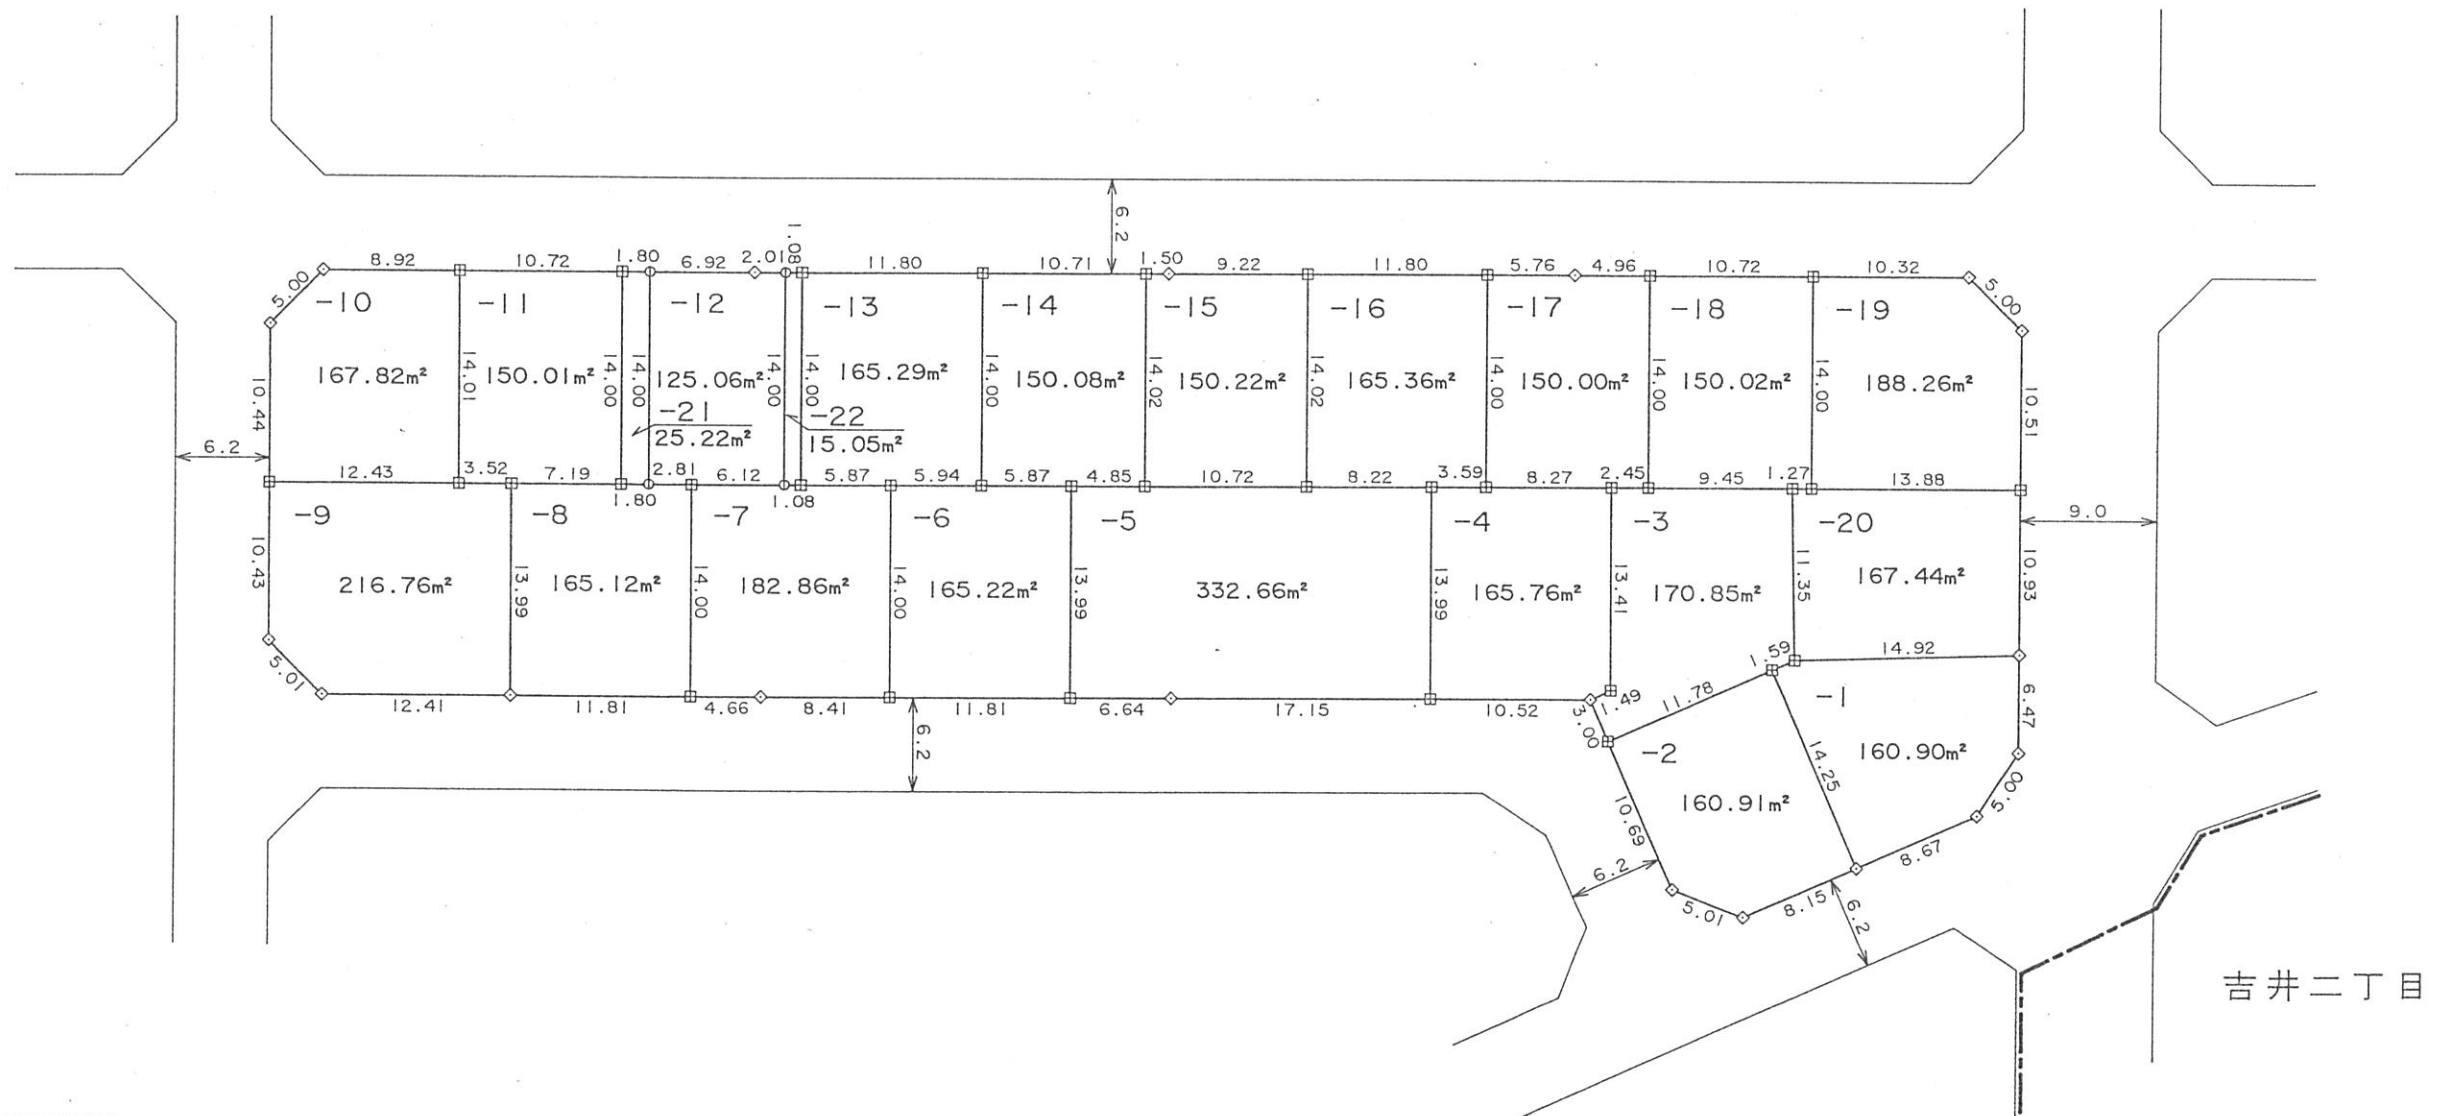


凡 例	
田	コンクリート杭
◇	金属標
⊕	金属鉄
⊠	プラスチック杭
○	計算点
①	その他(木杭)

街区番号 65


土地の所在 横須賀市吉井三丁目 4

図面番号 : 92

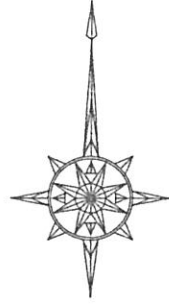

換地図

縮尺 1:500

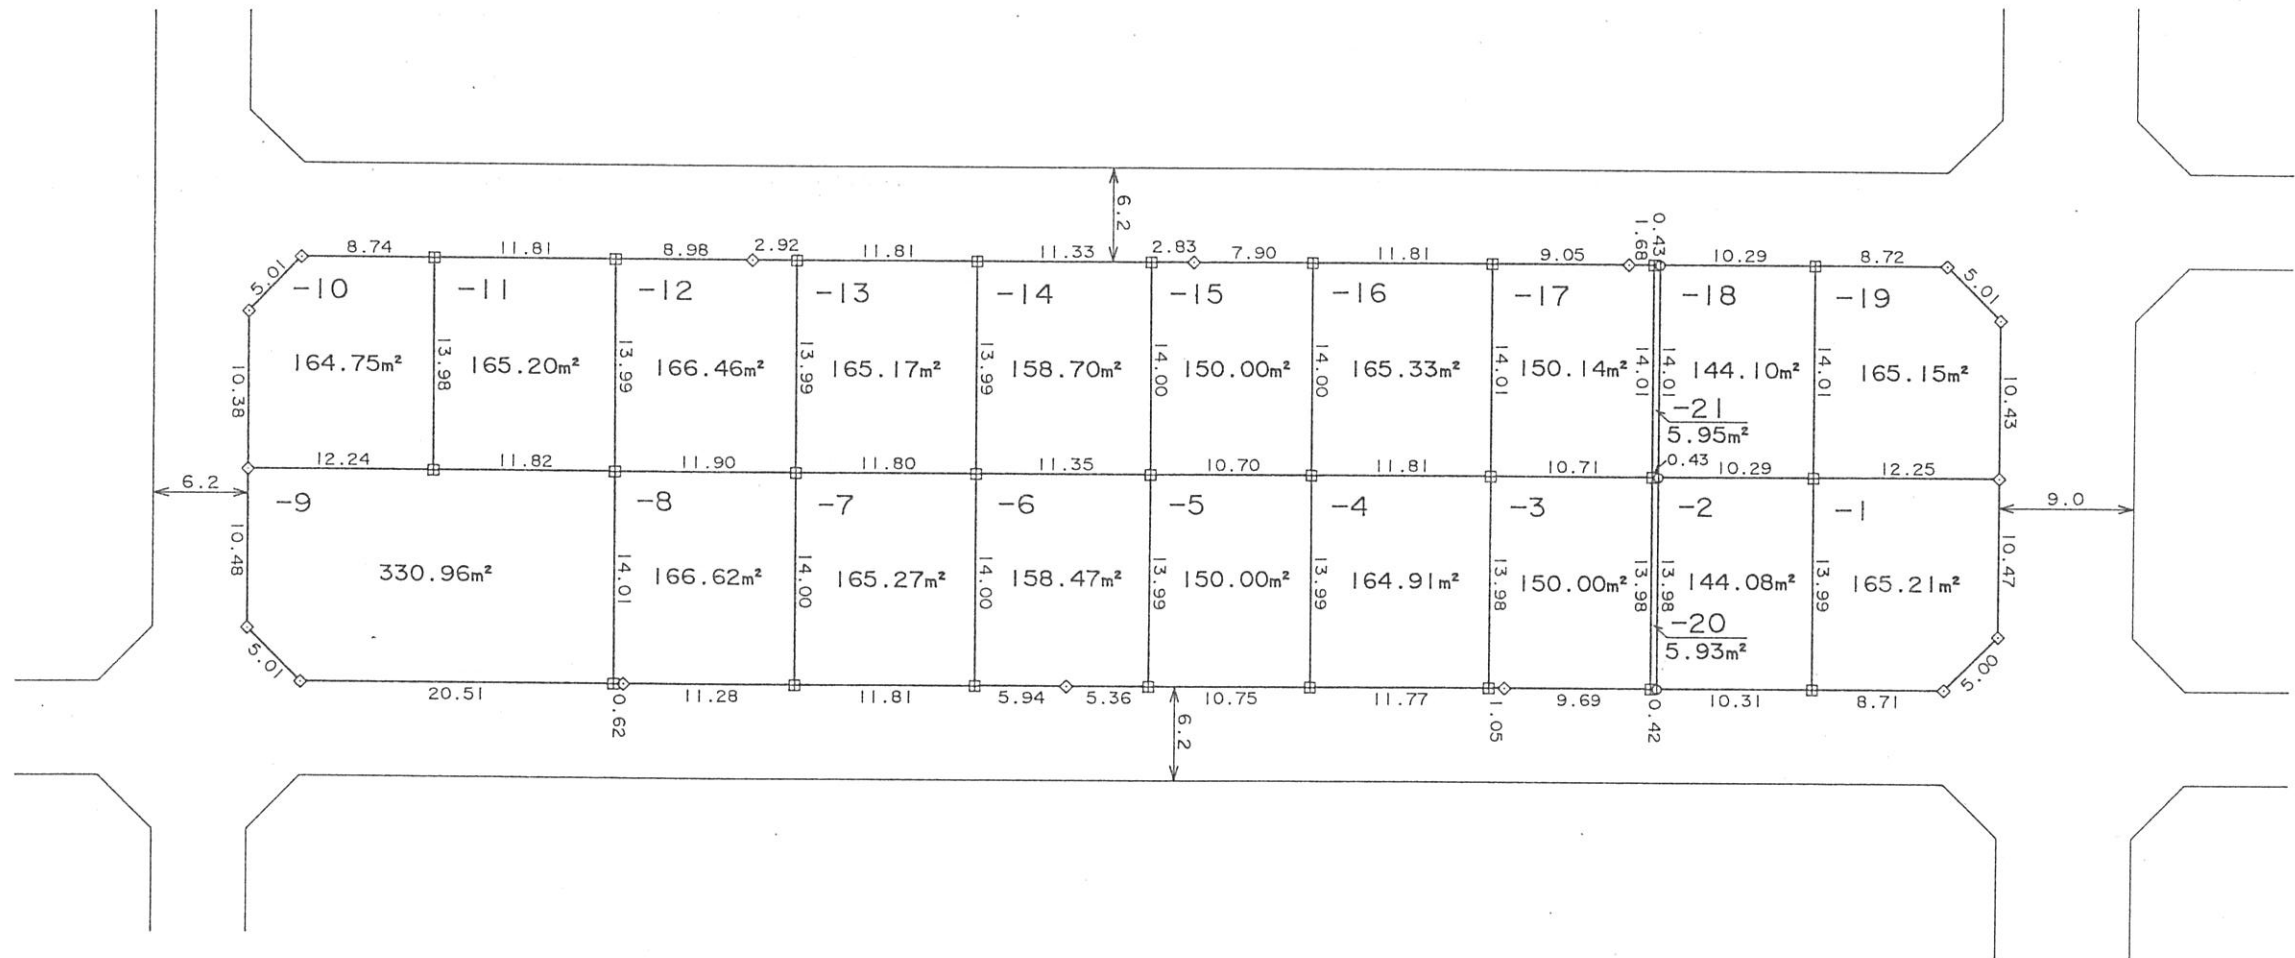


凡 例	
田	コンクリート杭
◇	金 属 標
⊕	金 属 鈎
⊠	プラスチック杭
○	計 算 点
①	その他(木杭)

街区番号 64


土地の所在 横須賀市吉井三丁目 5

図面番号 : 93

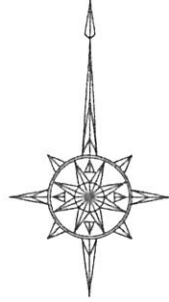

換地図

縮尺 1:500

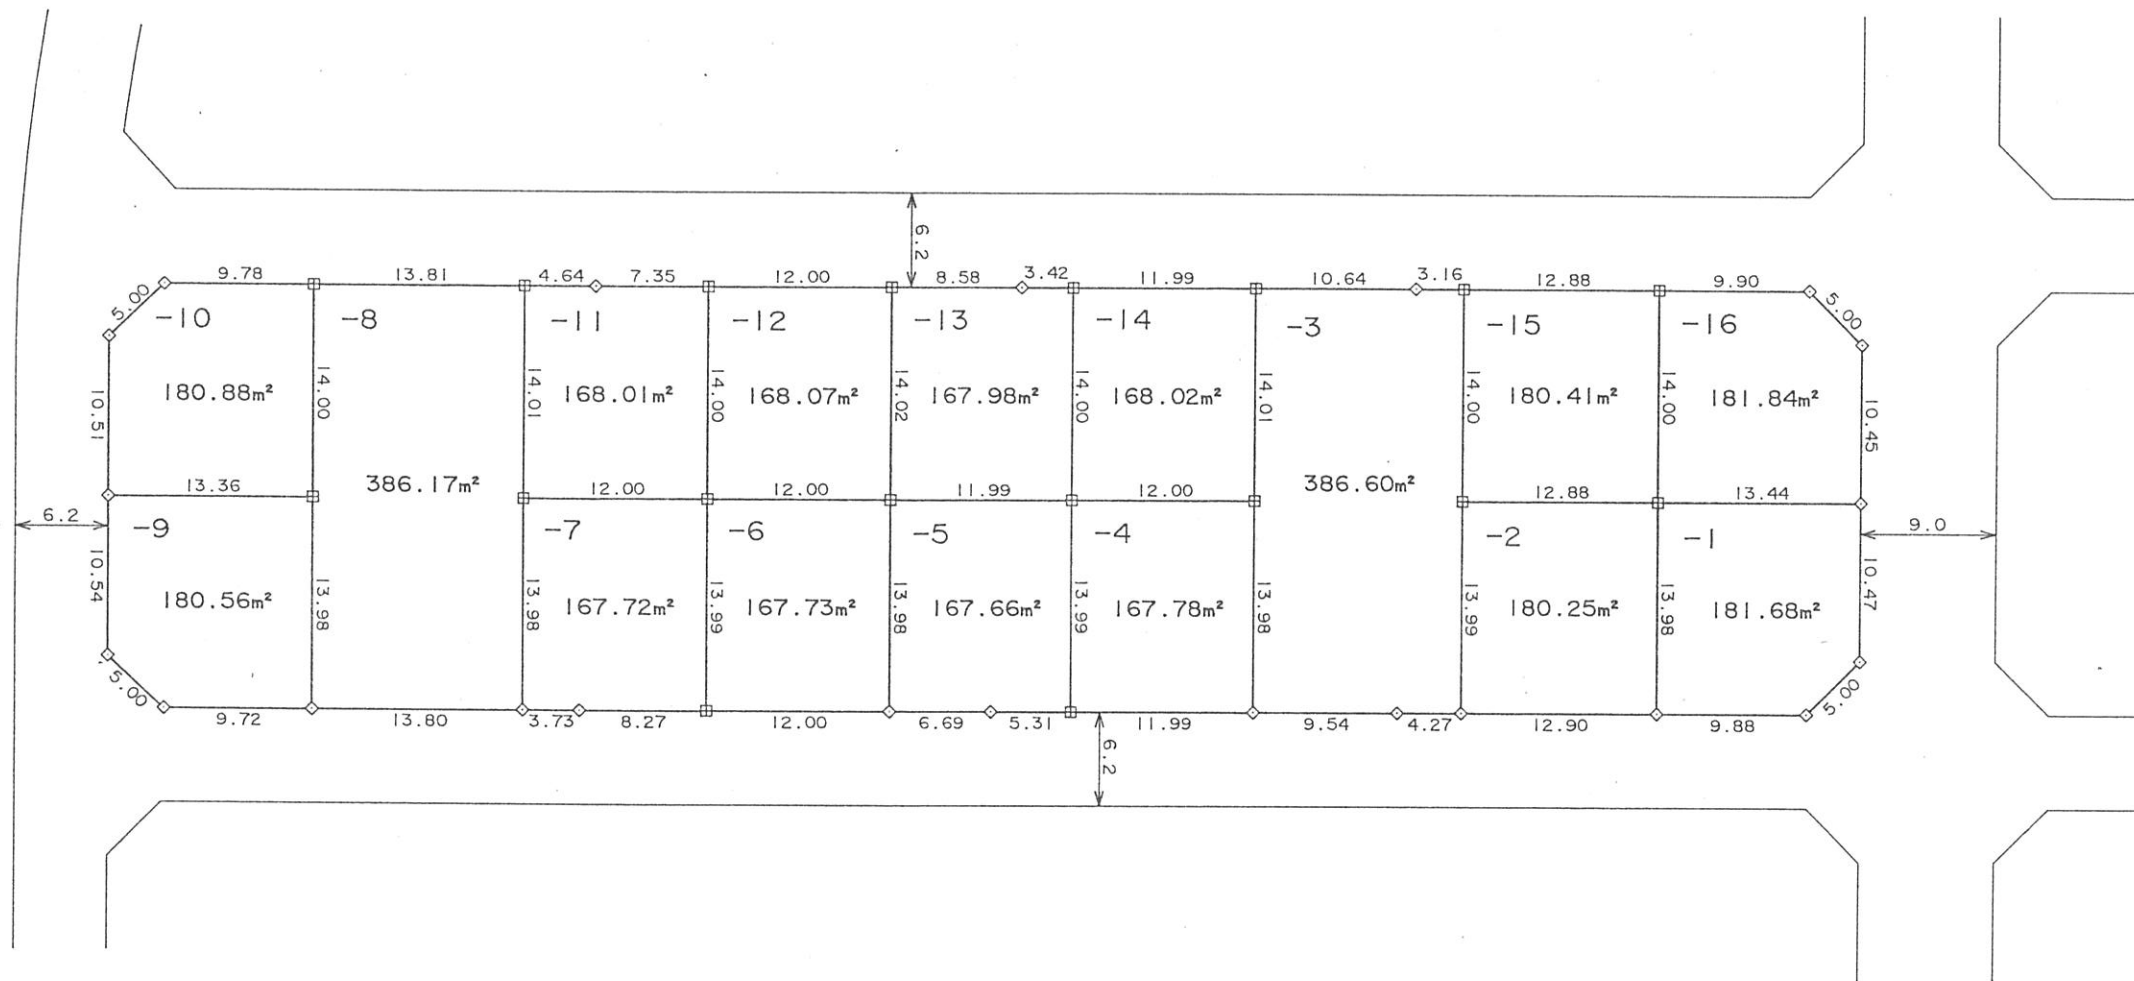

凡 例	
田	コンクリート杭
◇	金 属 標
⊕	金 属 鈎
⊠	プラスチック杭
○	計 算 点
①	その他()

街区番号 63


土地の所在 横須賀市吉井三丁目 6

図面番号 : 94



換地図

縮尺 1:500

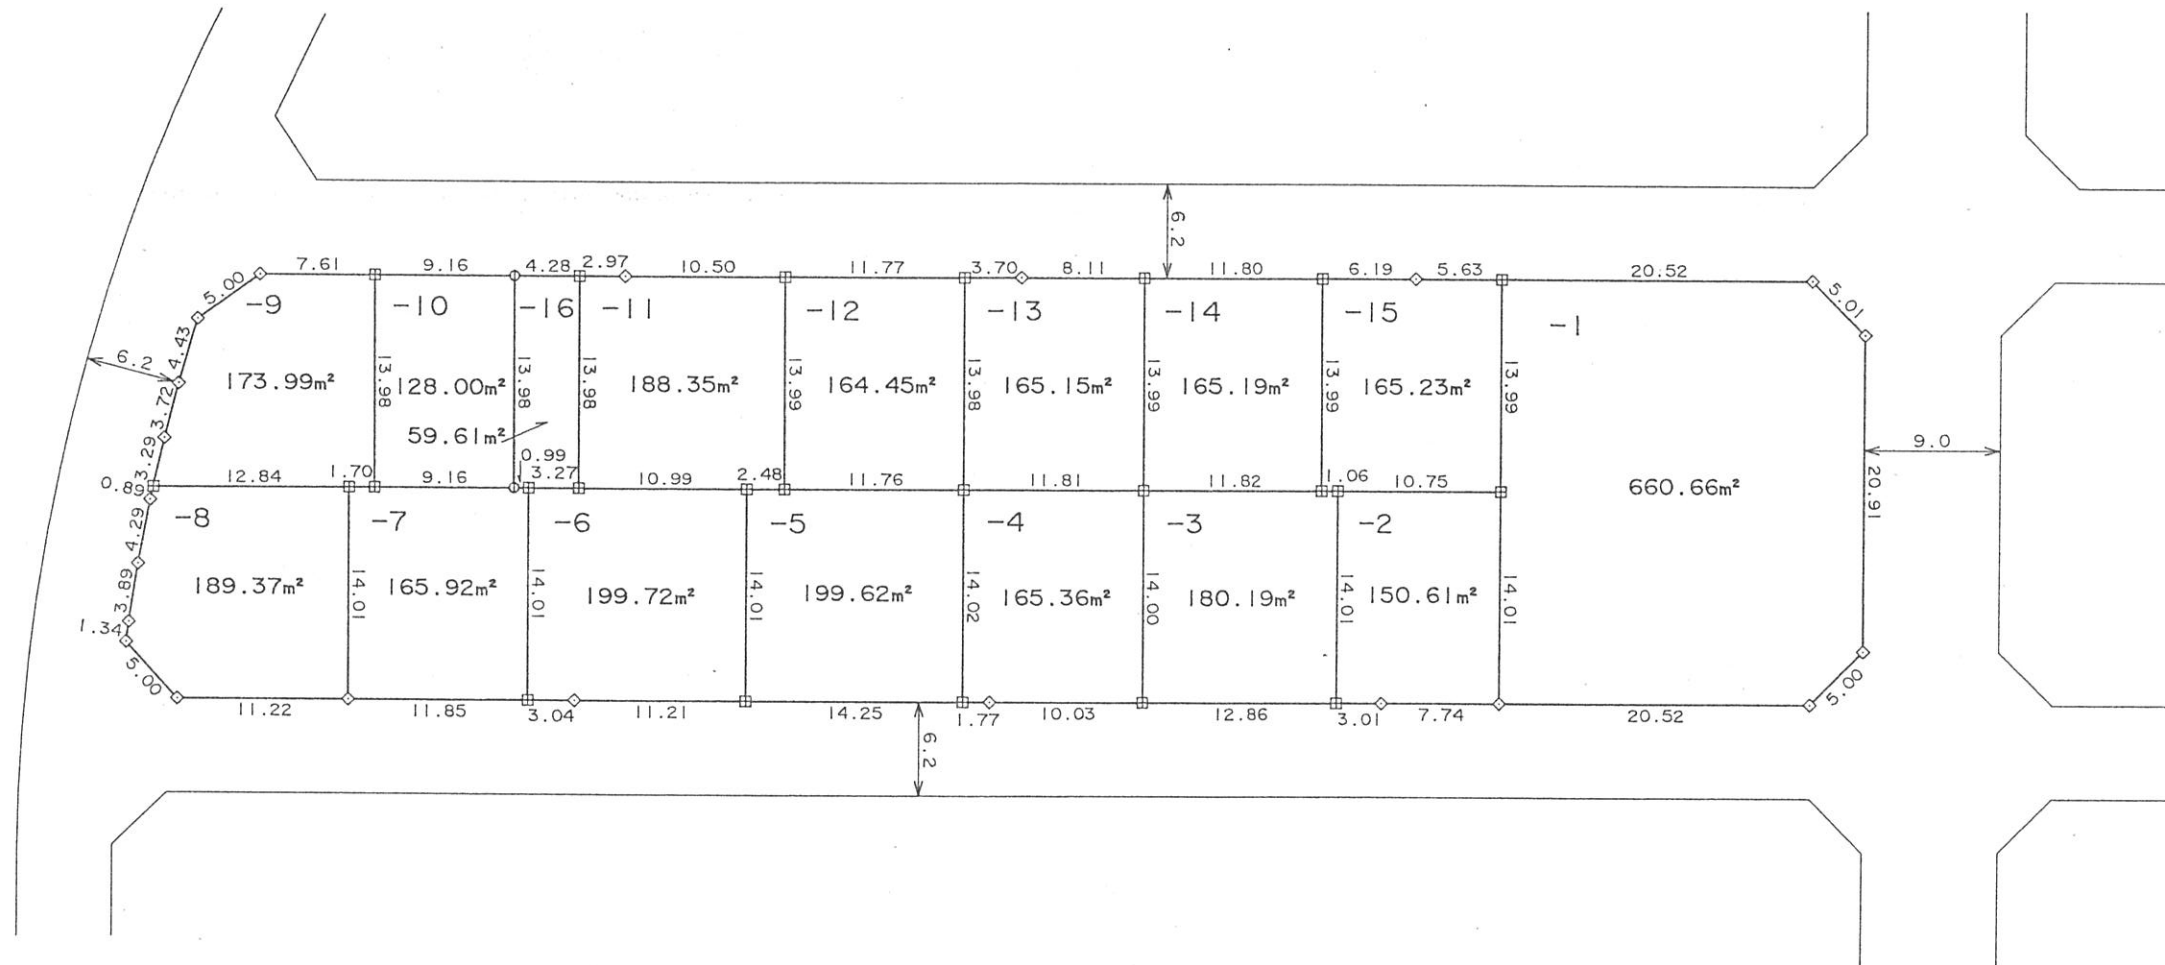


凡 例	
田	コンクリート杭
◇	金 属 標
⊕	金 属 鉄
⊠	プラスチック杭
○	計 算 点
①	その他(木杭)

街区番号 62

土地の所在 横須賀市吉井三丁目7



図面番号 : 95

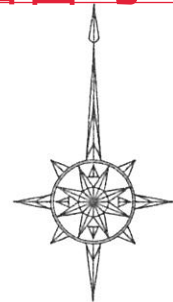

換地図

縮尺 1:500

拡大図A

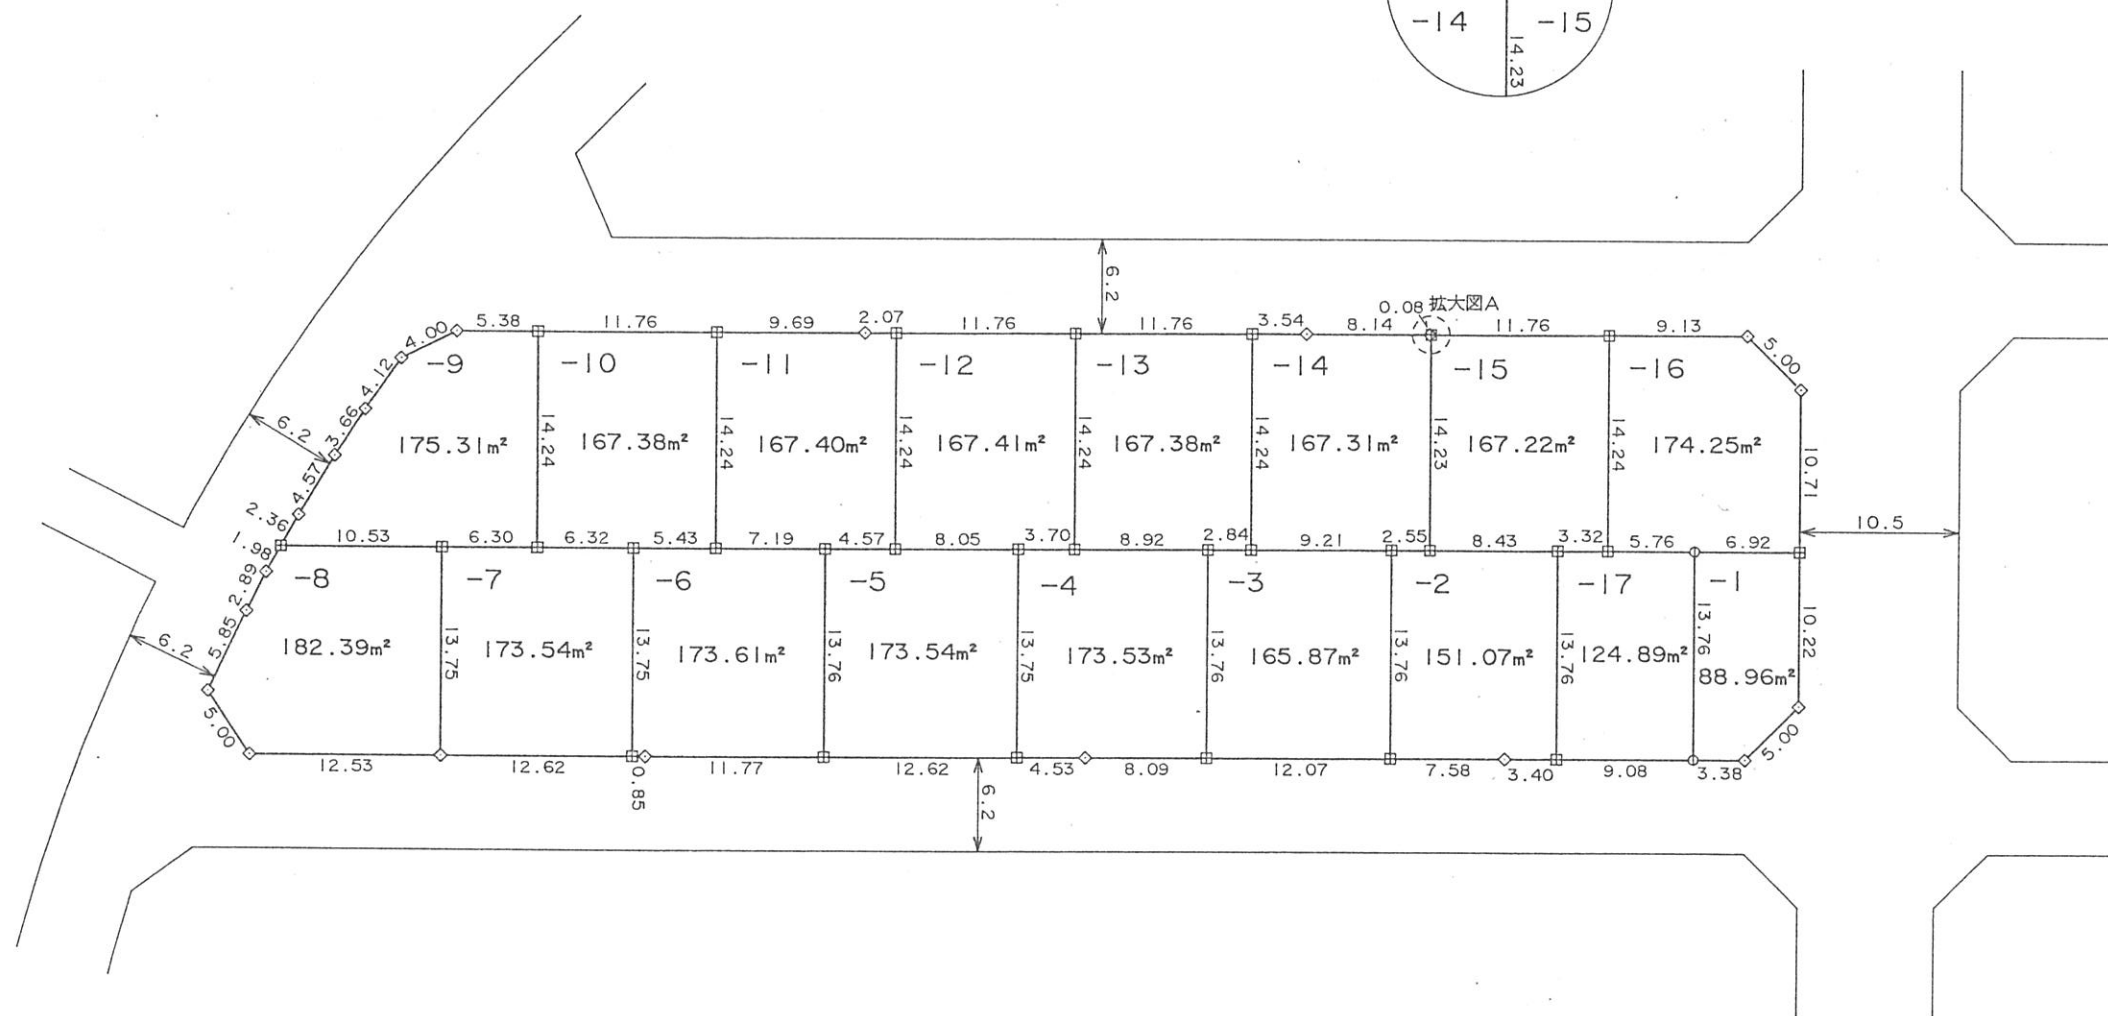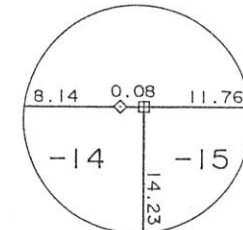


凡 例	
田	コンクリート杭
◇	金 属 標
⊕	金 属 鈹
⊠	プラスチック杭
○	計 算 点
①	その他(木杭)

街区番号 61



土地の所在 横須賀市吉井三丁目 8

図面番号 : 96

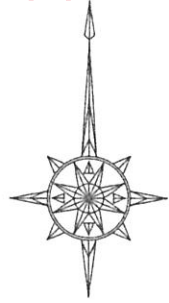

換地図

縮尺 1:500

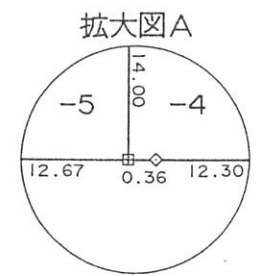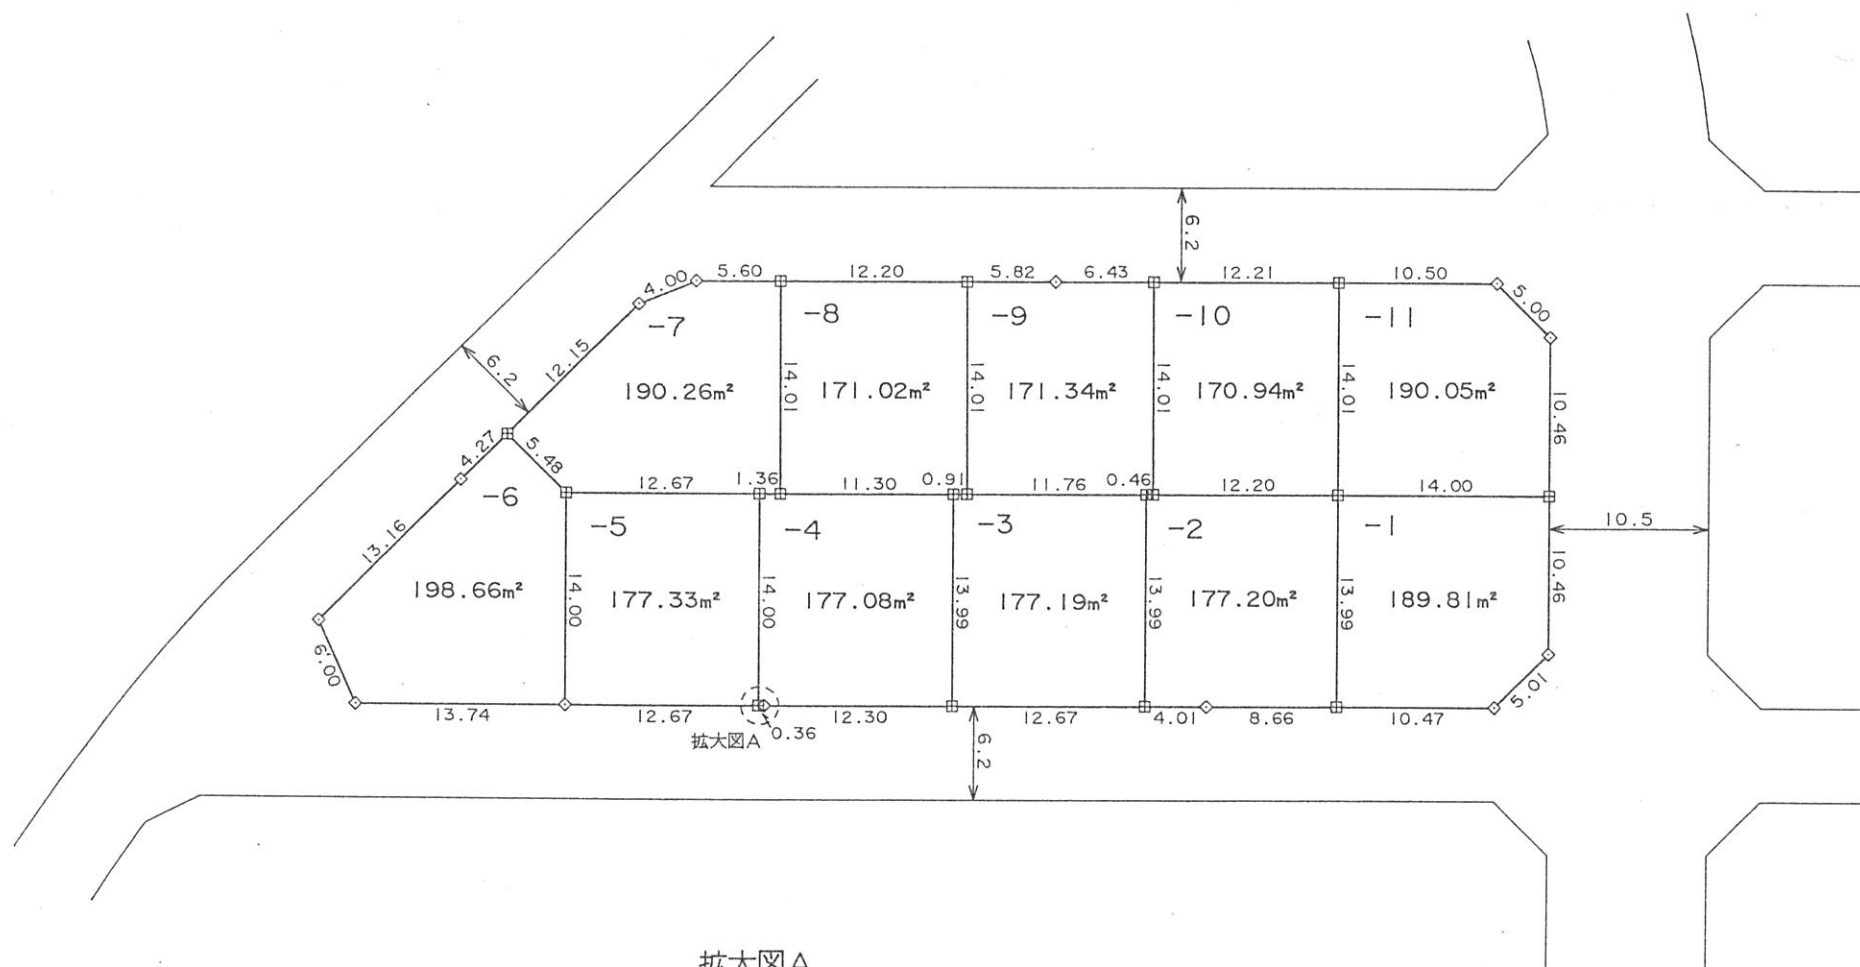


凡 例	
田	コンクリート杭
◇	金 属 標
⊕	金 属 錐
⊠	プラスチック杭
○	計 算 点
①	その他 ()

街区番号 60


土地の所在 横須賀市吉井三丁目 9

図面番号 : 97

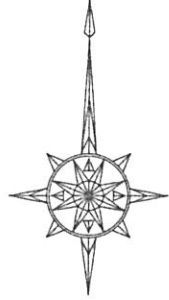

換地図

縮尺 1 : 500

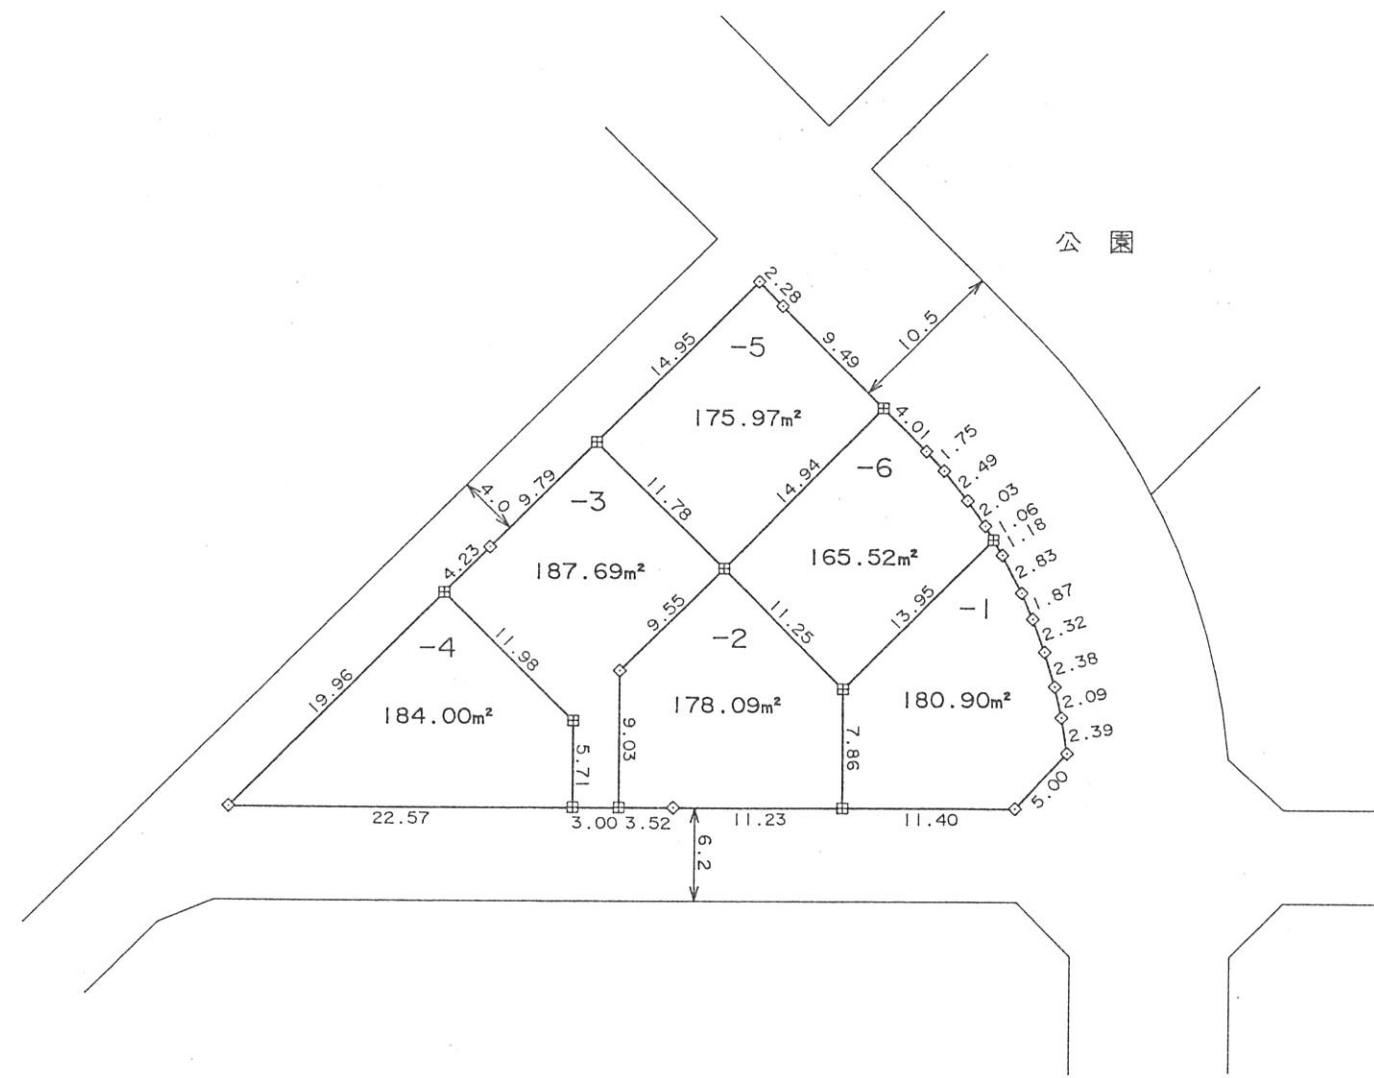

凡 例	
田	コンクリート杭
◇	金 属 標
⊕	金 属 鈎
⊠	プラスチック杭
○	計 算 点
①	その他 ()


街区番号 58

土地の所在 横須賀市吉井三丁目 10


図面番号 : 98

換地図

縮尺 1:500

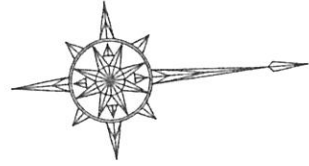

池田町三丁目

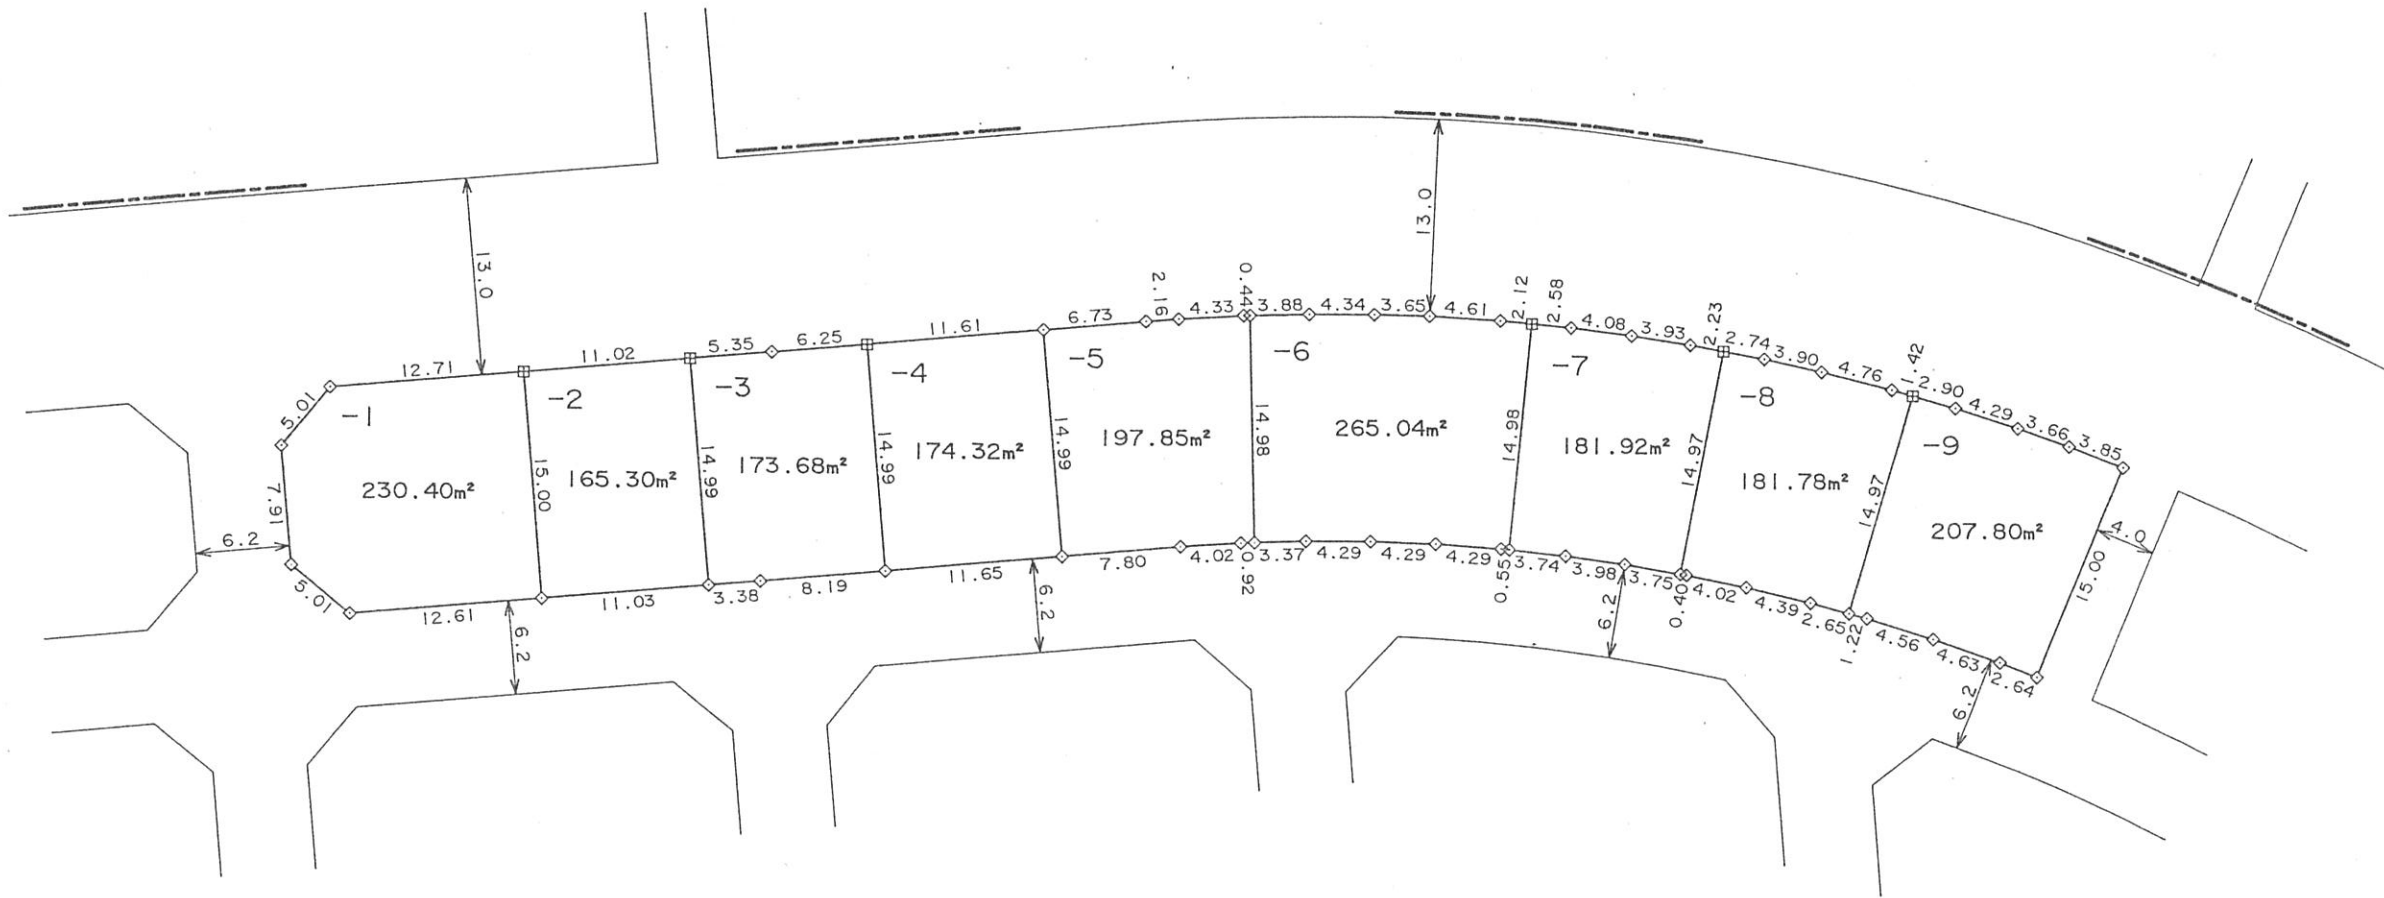

凡 例	
田	コンクリート杭
◇	金 属 標
⊕	金 属 鉄
⊠	プラスチック杭
○	計 算 点
①	その他 ()

横須賀市吉井池田土地区画整理組合


街区番号 57

土地の所在 横須賀市吉井三丁目 10


図面番号: 99

換地図

縮尺 1:500

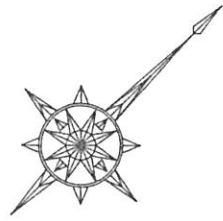

池田町三丁目

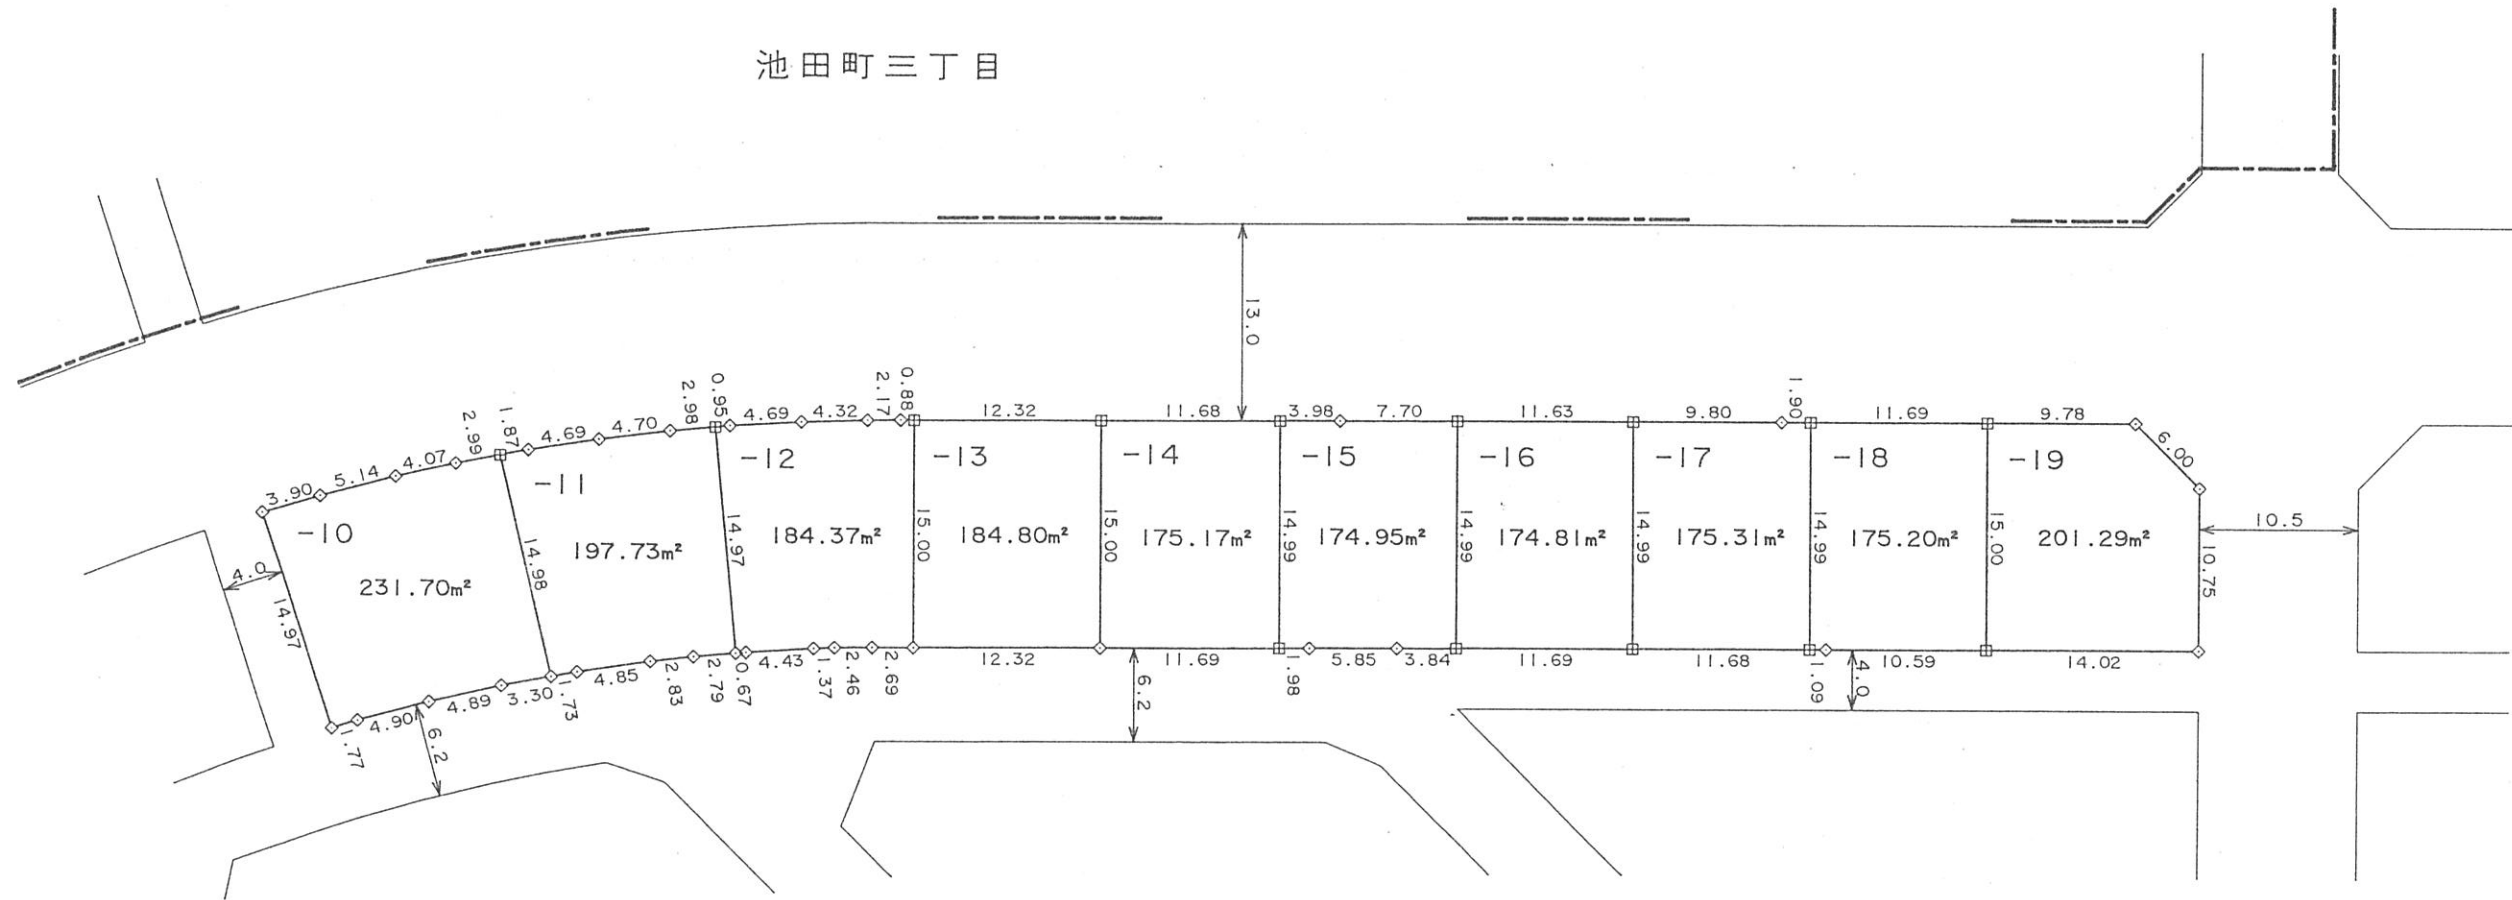


凡 例	
田	コンクリート杭
◇	金 属 標
⊕	金 属 錐
⊠	プラスチック杭
○	計 算 点
⊙	その他 ()

街区番号 30-2

土地の所在


横須賀市吉井三丁目 11

図面番号 : 100

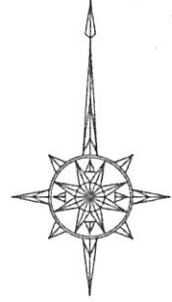

換地図

縮尺 1:500

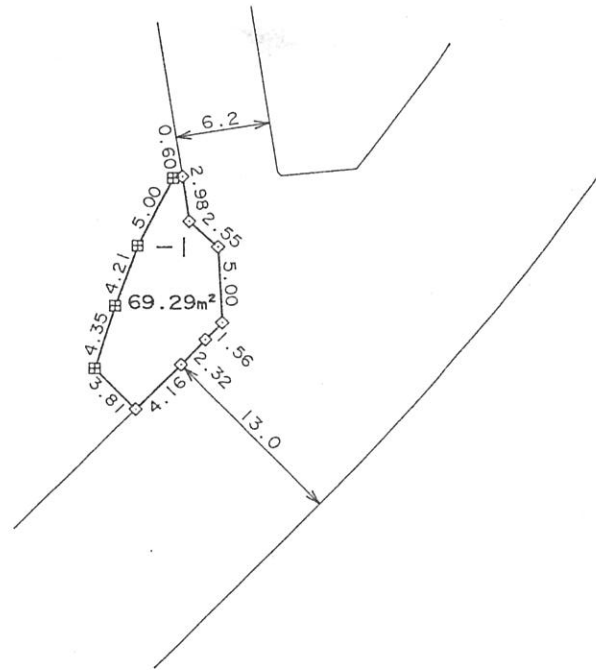

凡 例	
田	コンクリート杭
◇	金 属 標
⊕	金 属 鈎
⊠	プラスチック杭
○	計 算 点
①	その他()

街区番号 11




土地の所在 横須賀市吉井三丁目 11

図面番号 : 101

土地の所在 横須賀市池田町三丁目 31

換地図

縮尺 1:500

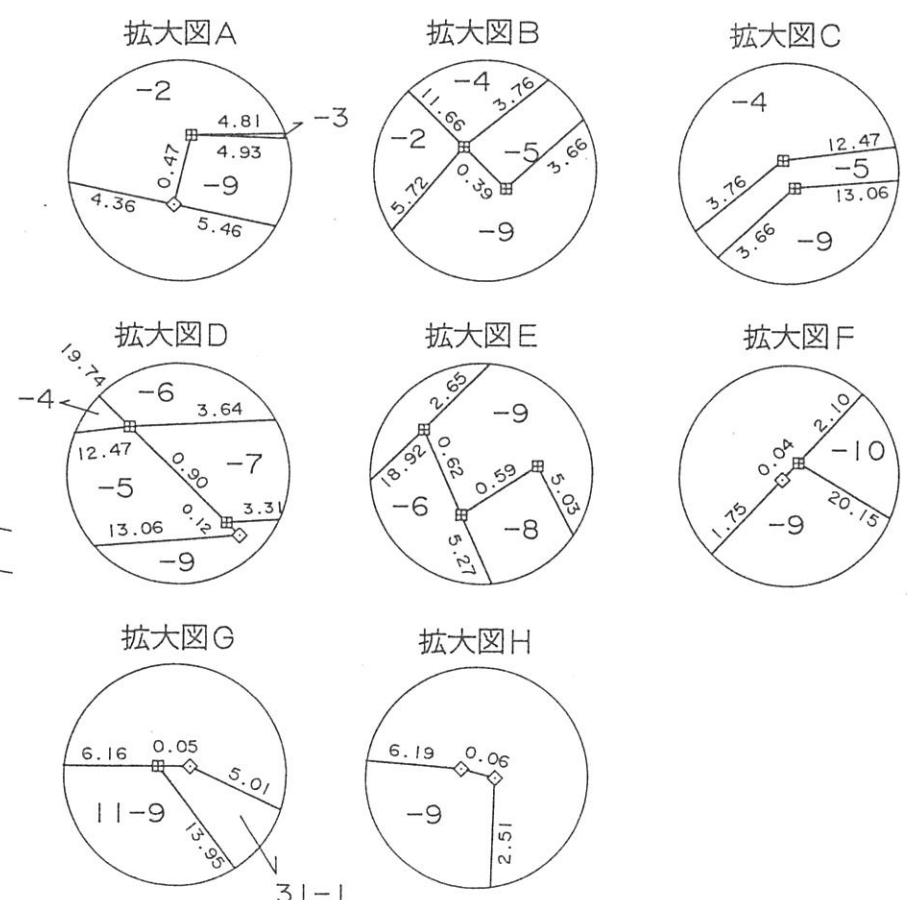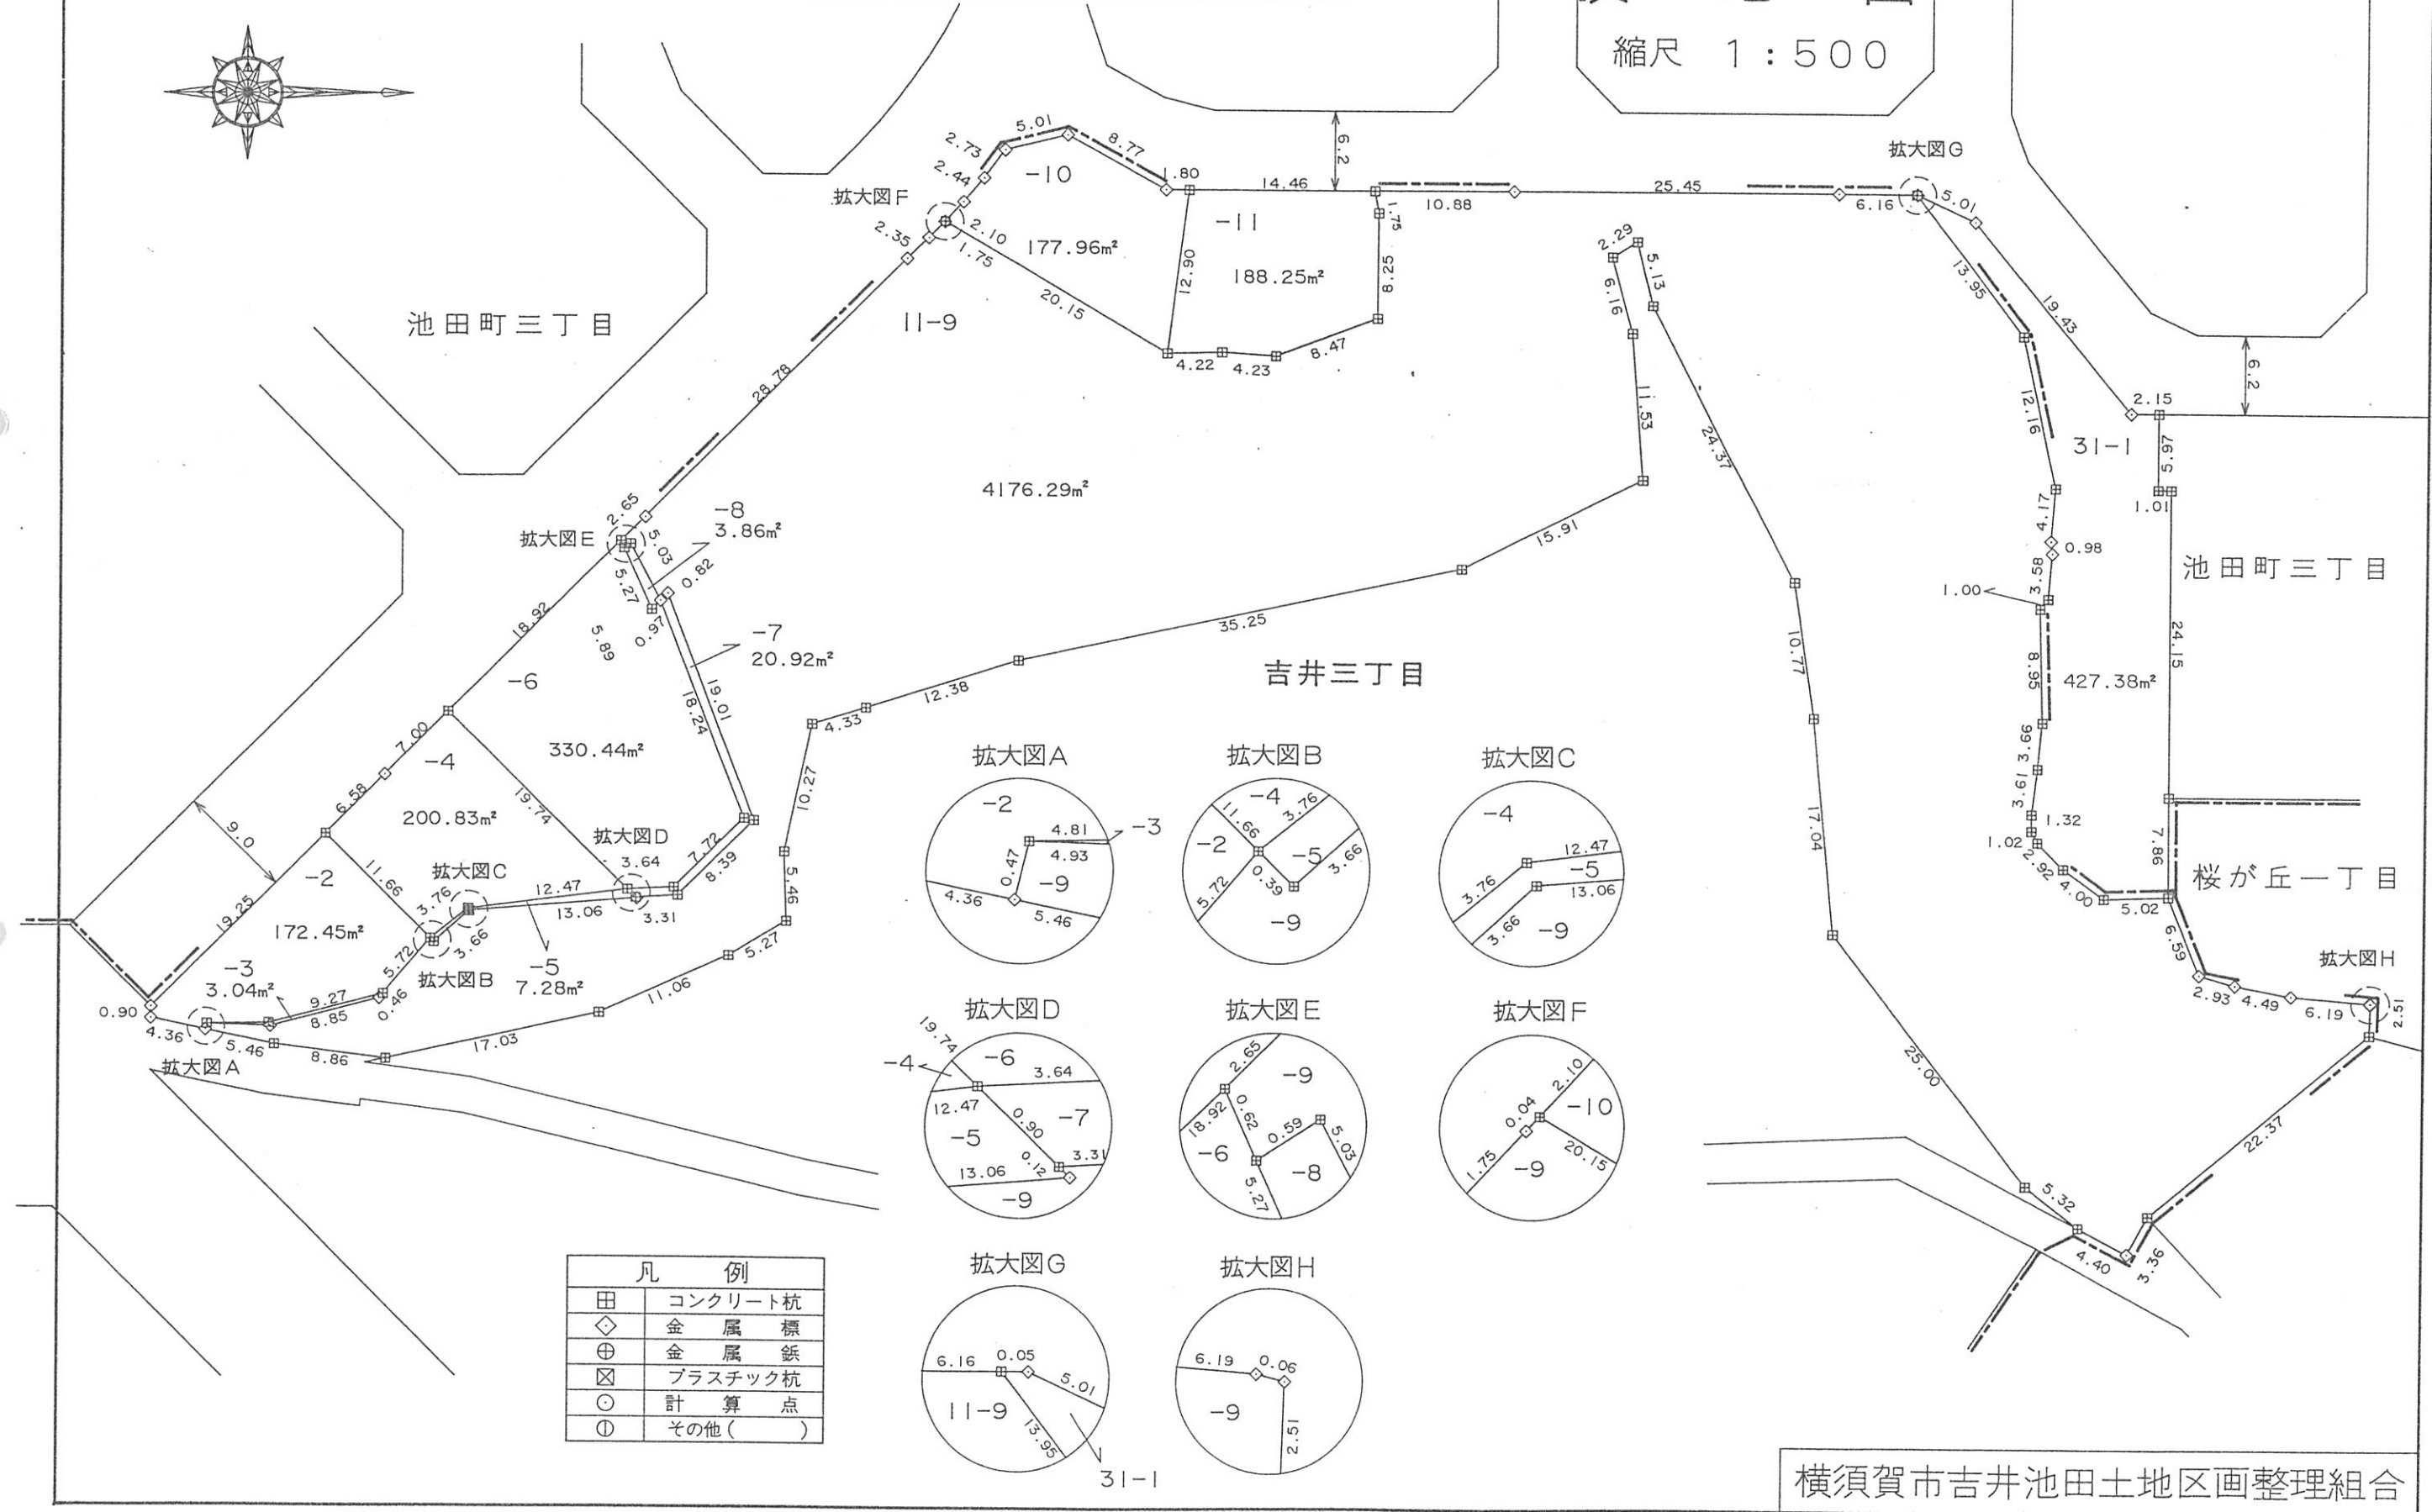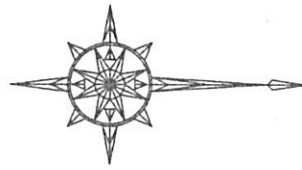


凡 例	
田	コンクリート杭
◇	金 属 標
⊕	金 属 錐
⊠	プラスチック杭
○	計 算 点
①	その他()

街区番号 30-1

土地の所在


横須賀市吉井三丁目 11

図面番号: 102

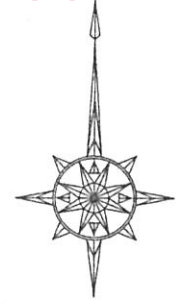


換地図

縮尺 1:500

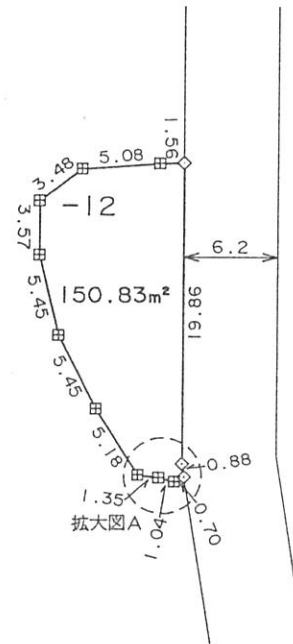

拡大図A

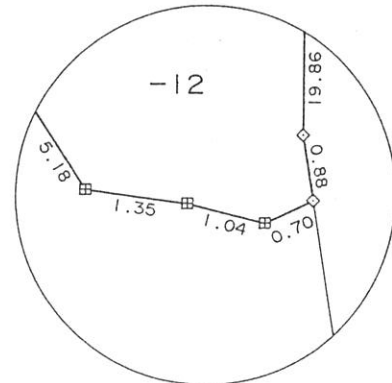

凡 例	
田	コンクリート杭
◇	金 属 標
⊕	金 属 鉄
⊠	プラスチック杭
○	計 算 点
①	その他 ()


街区番号 31

土地の所在 横須賀市吉井三丁目 12



図面番号 : 103

換地図


縮尺 1:500

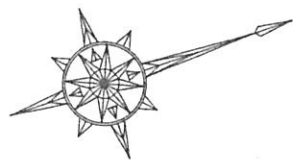

拡大図A

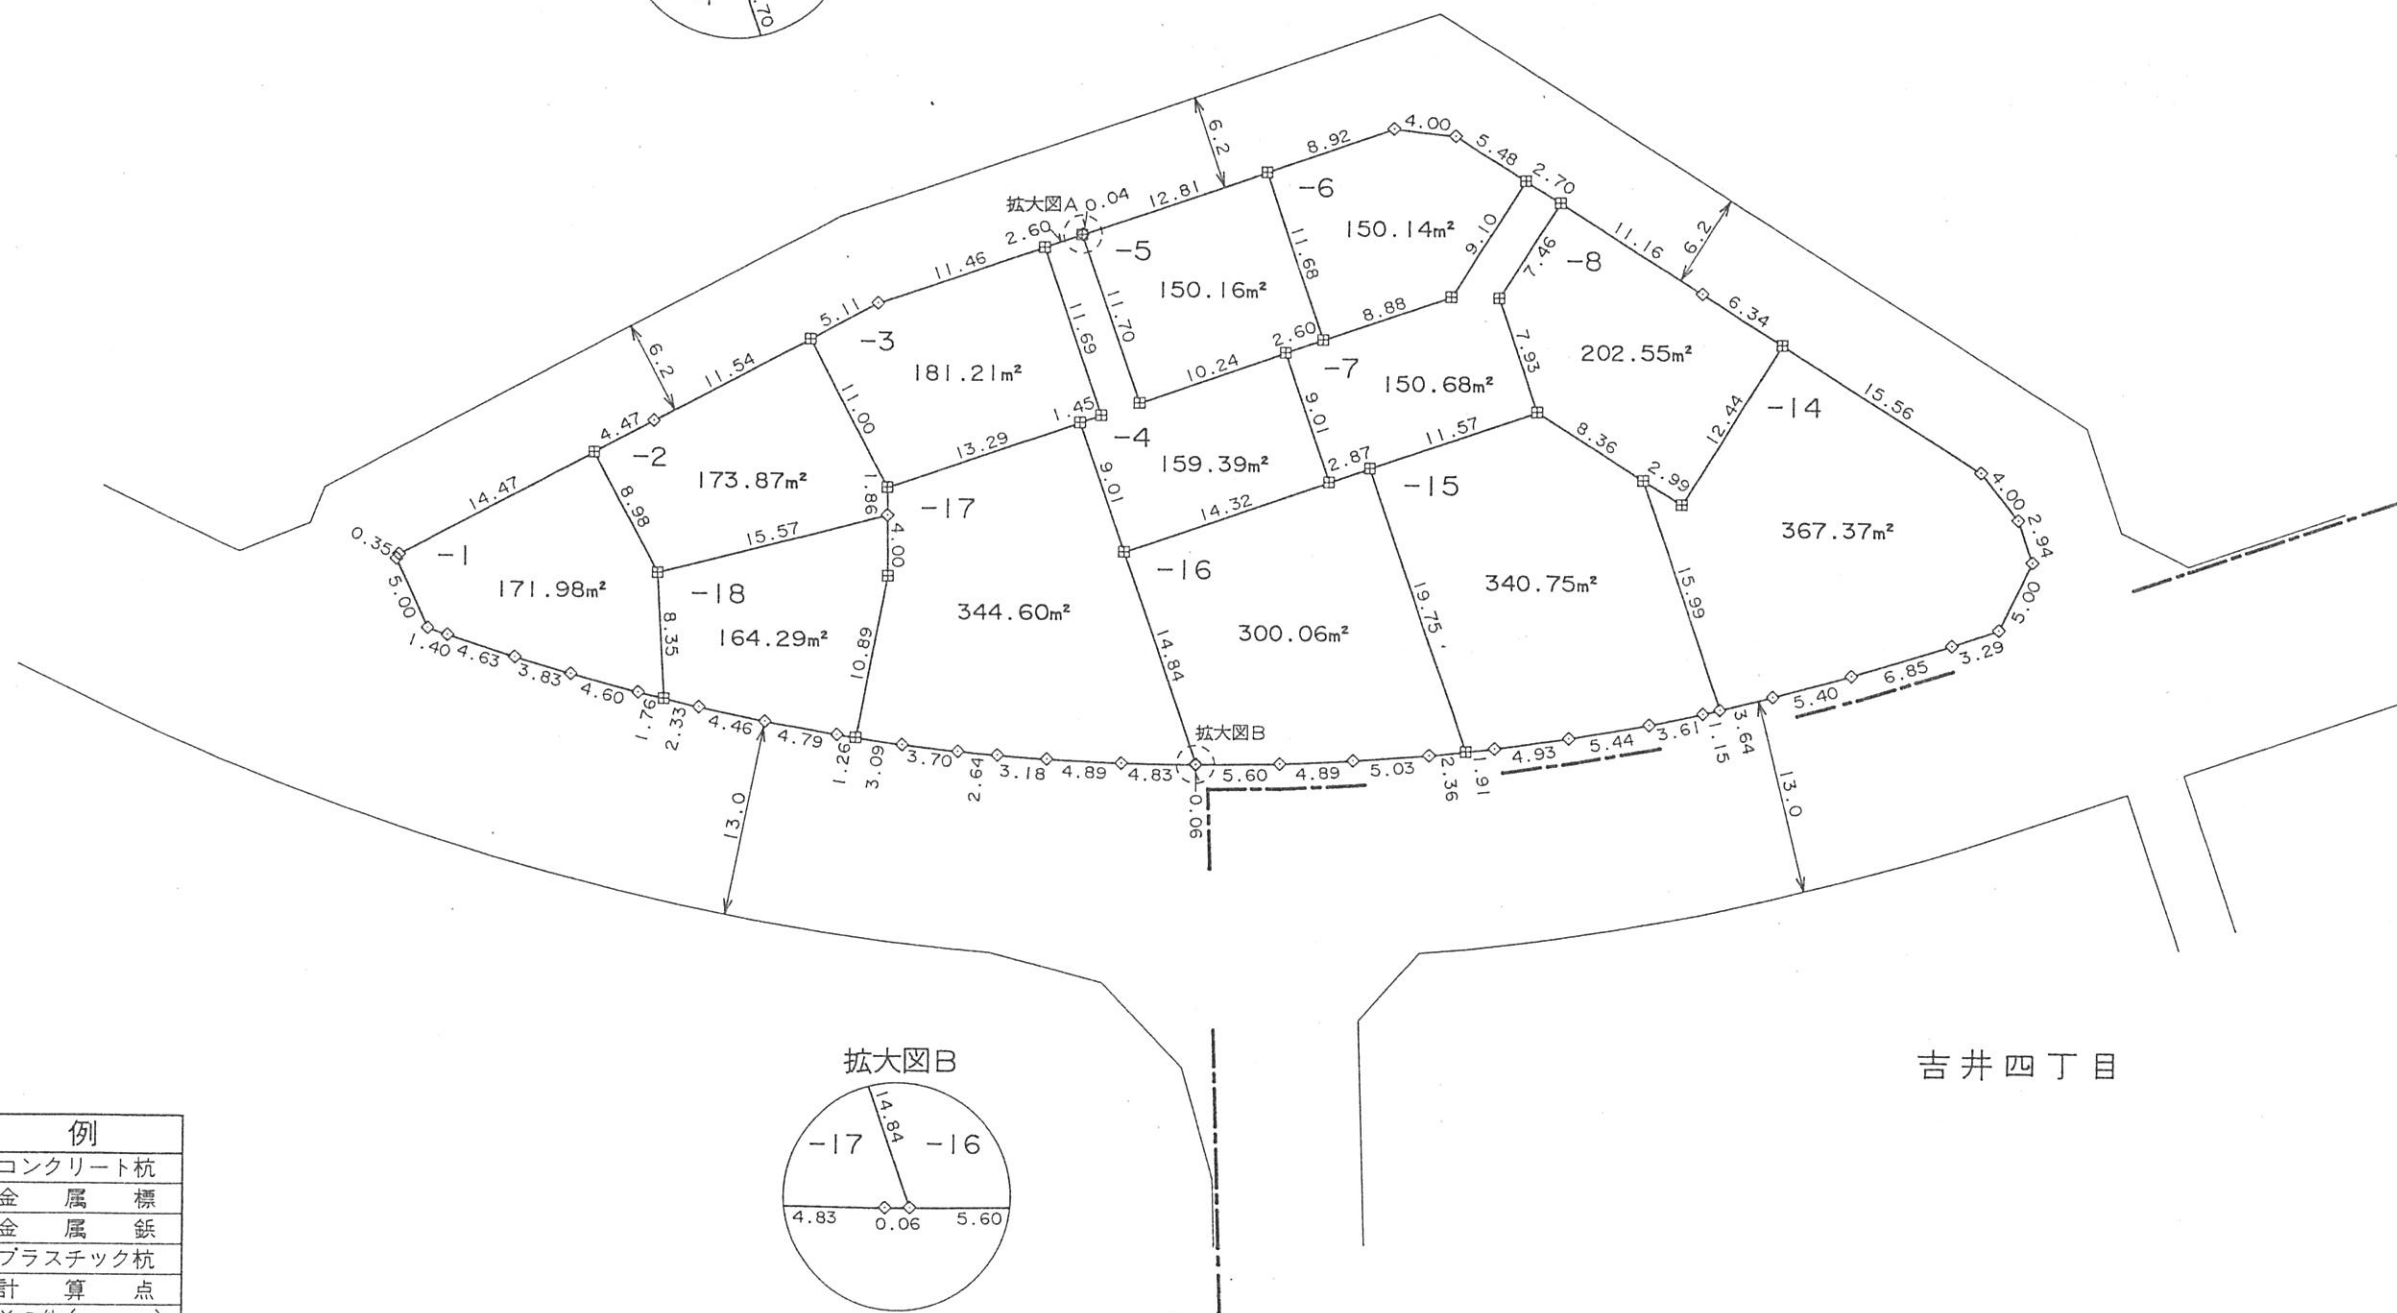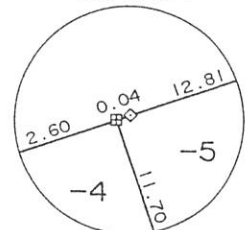


拡大図B

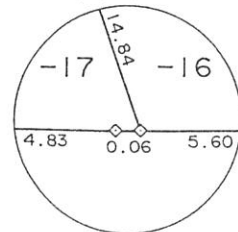

吉井四丁目




凡 例	
田	コンクリート杭
◇	金 属 標
⊕	金 属 鈎
⊠	プラスチック杭
○	計 算 点
①	その他()

街区番号 30	土地の所在	横須賀市吉井三丁目 12
図面番号 : 104	土地の所在	横須賀市桜が丘一丁目 80, 94

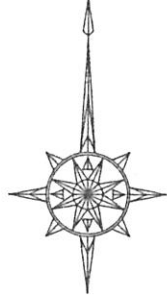

換地図

縮尺 1 : 500

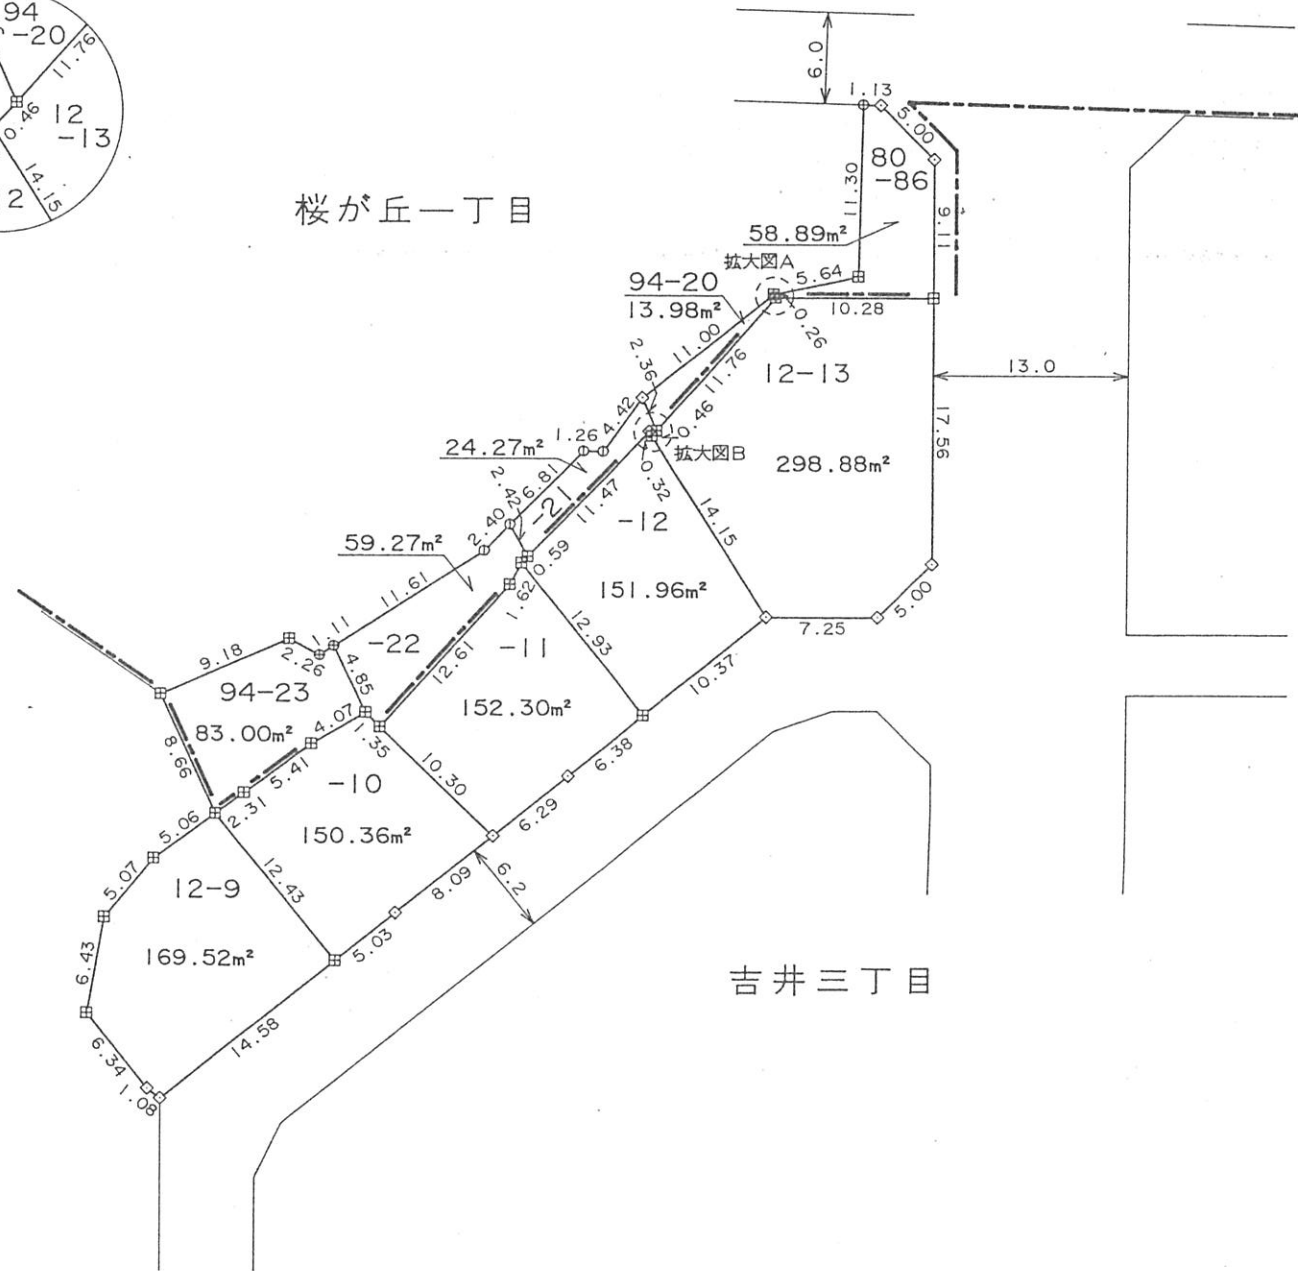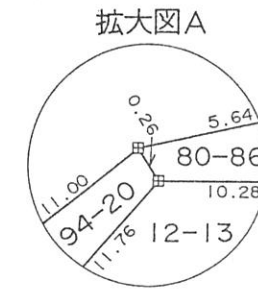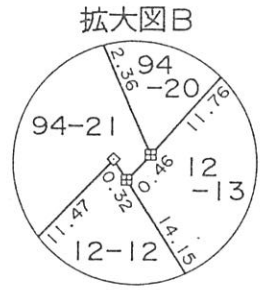

凡 例	
田	コンクリート杭
◇	金 属 標
⊕	金 属 錐
⊠	プラスチック杭
○	計 算 点
①	その他(木杭)

街区番号 56


土地の所在

横須賀市吉井三丁目 13


図面番号 : 105

換地図

縮尺 1:500

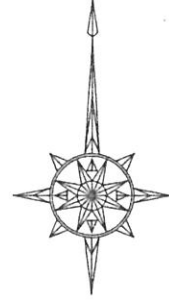


拡大図D

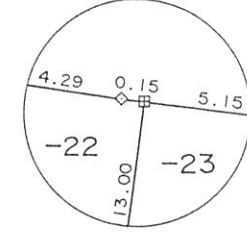


吉井四丁目


拡大図C

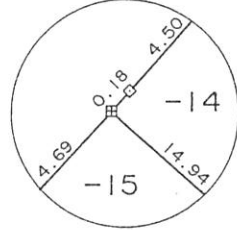

拡大図B

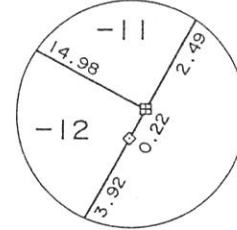

拡大図A

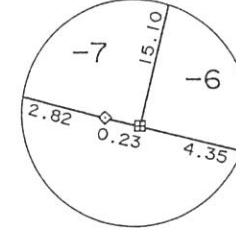

公園


凡 例	
田	コンクリート杭
◇	金 属 標
⊕	金 属 鉄
⊠	プラスチック杭
○	計 算 点
①	その他()

横須賀市吉井池田土地区画整理組合

街区番号 69

土地の所在 横須賀市吉井三丁目 14



図面番号 : 106

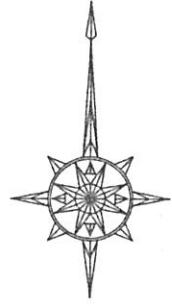


換地図

縮尺 1:500

拡大図B

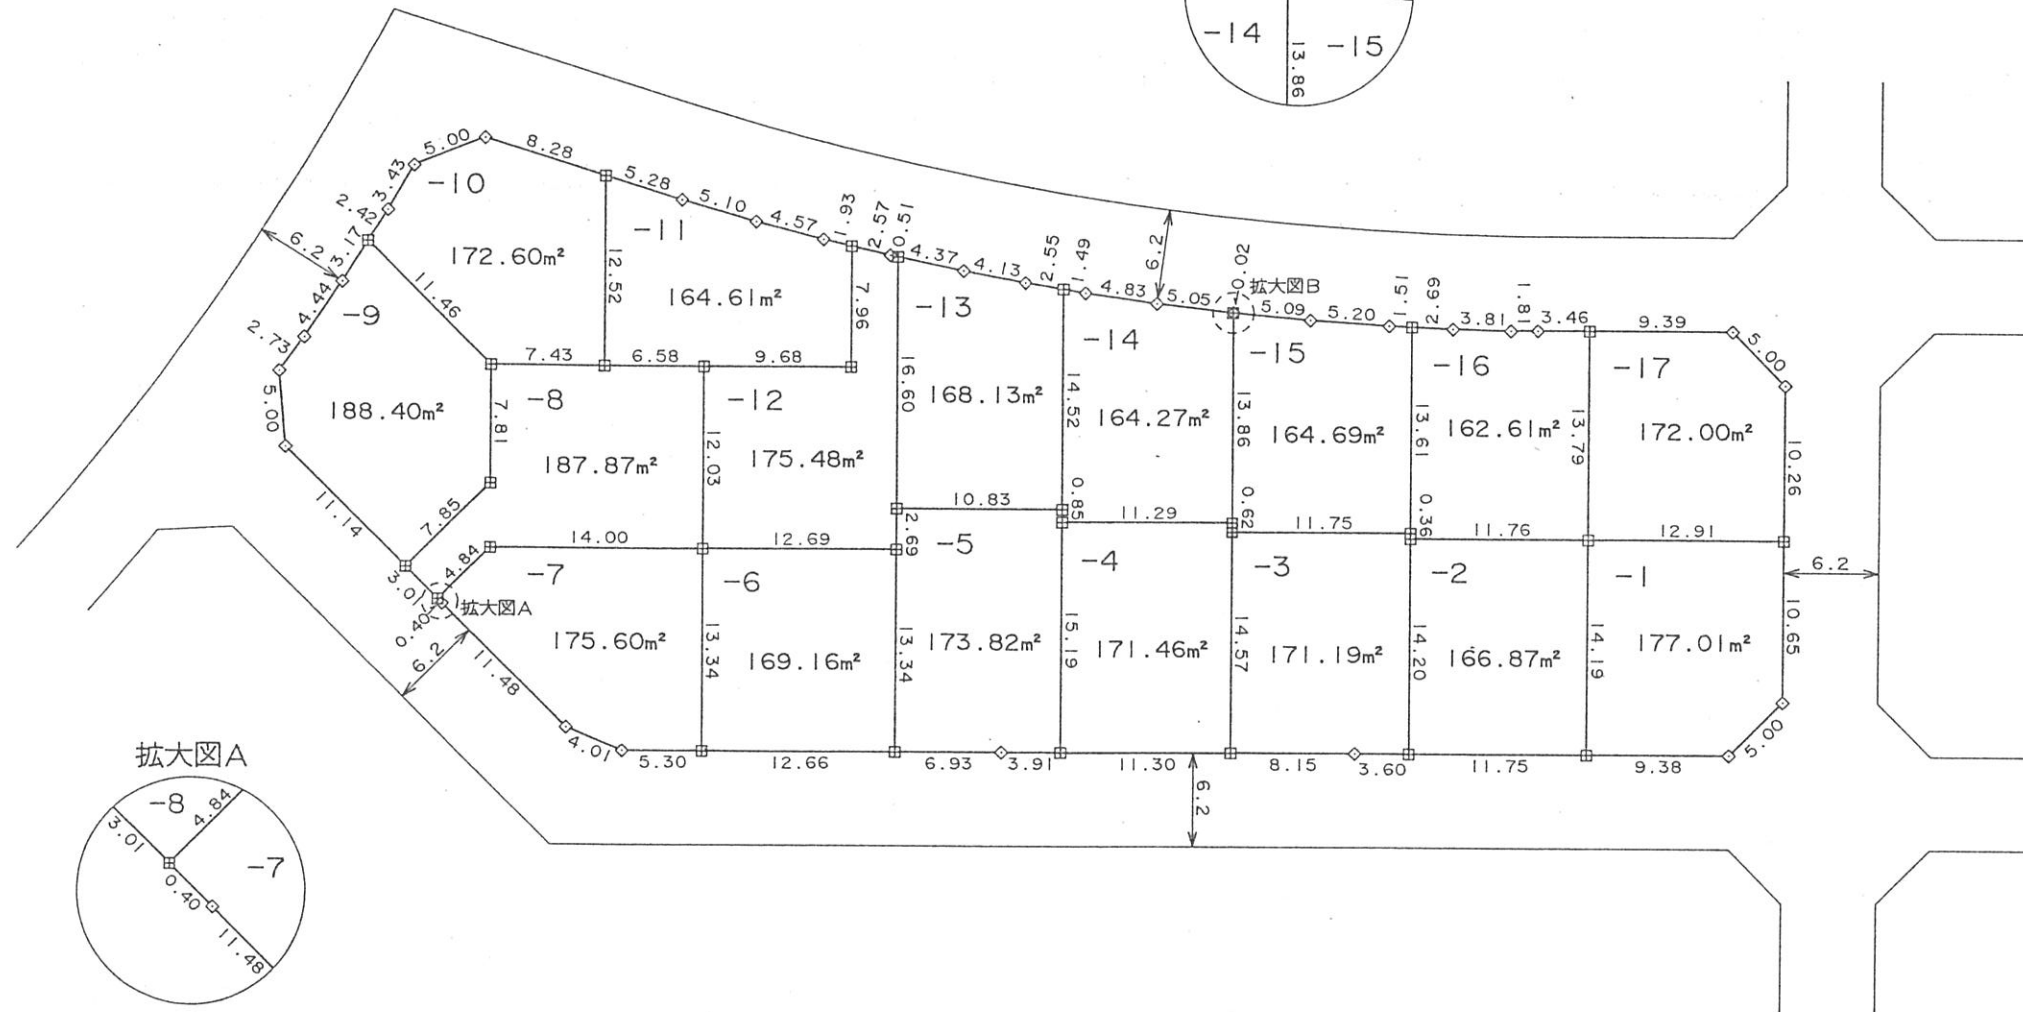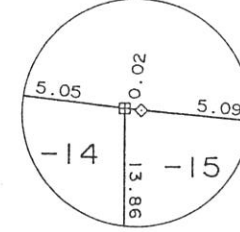

拡大図A

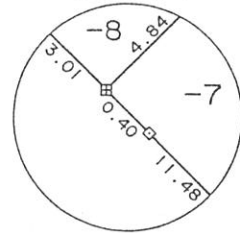

凡 例	
田	コンクリート杭
◇	金属標
⊕	金属鈹
⊠	プラスチック杭
○	計算点
①	その他()


街区番号 70

土地の所在 横須賀市吉井三丁目 15


図面番号 : 107

換地図

縮尺 1:500

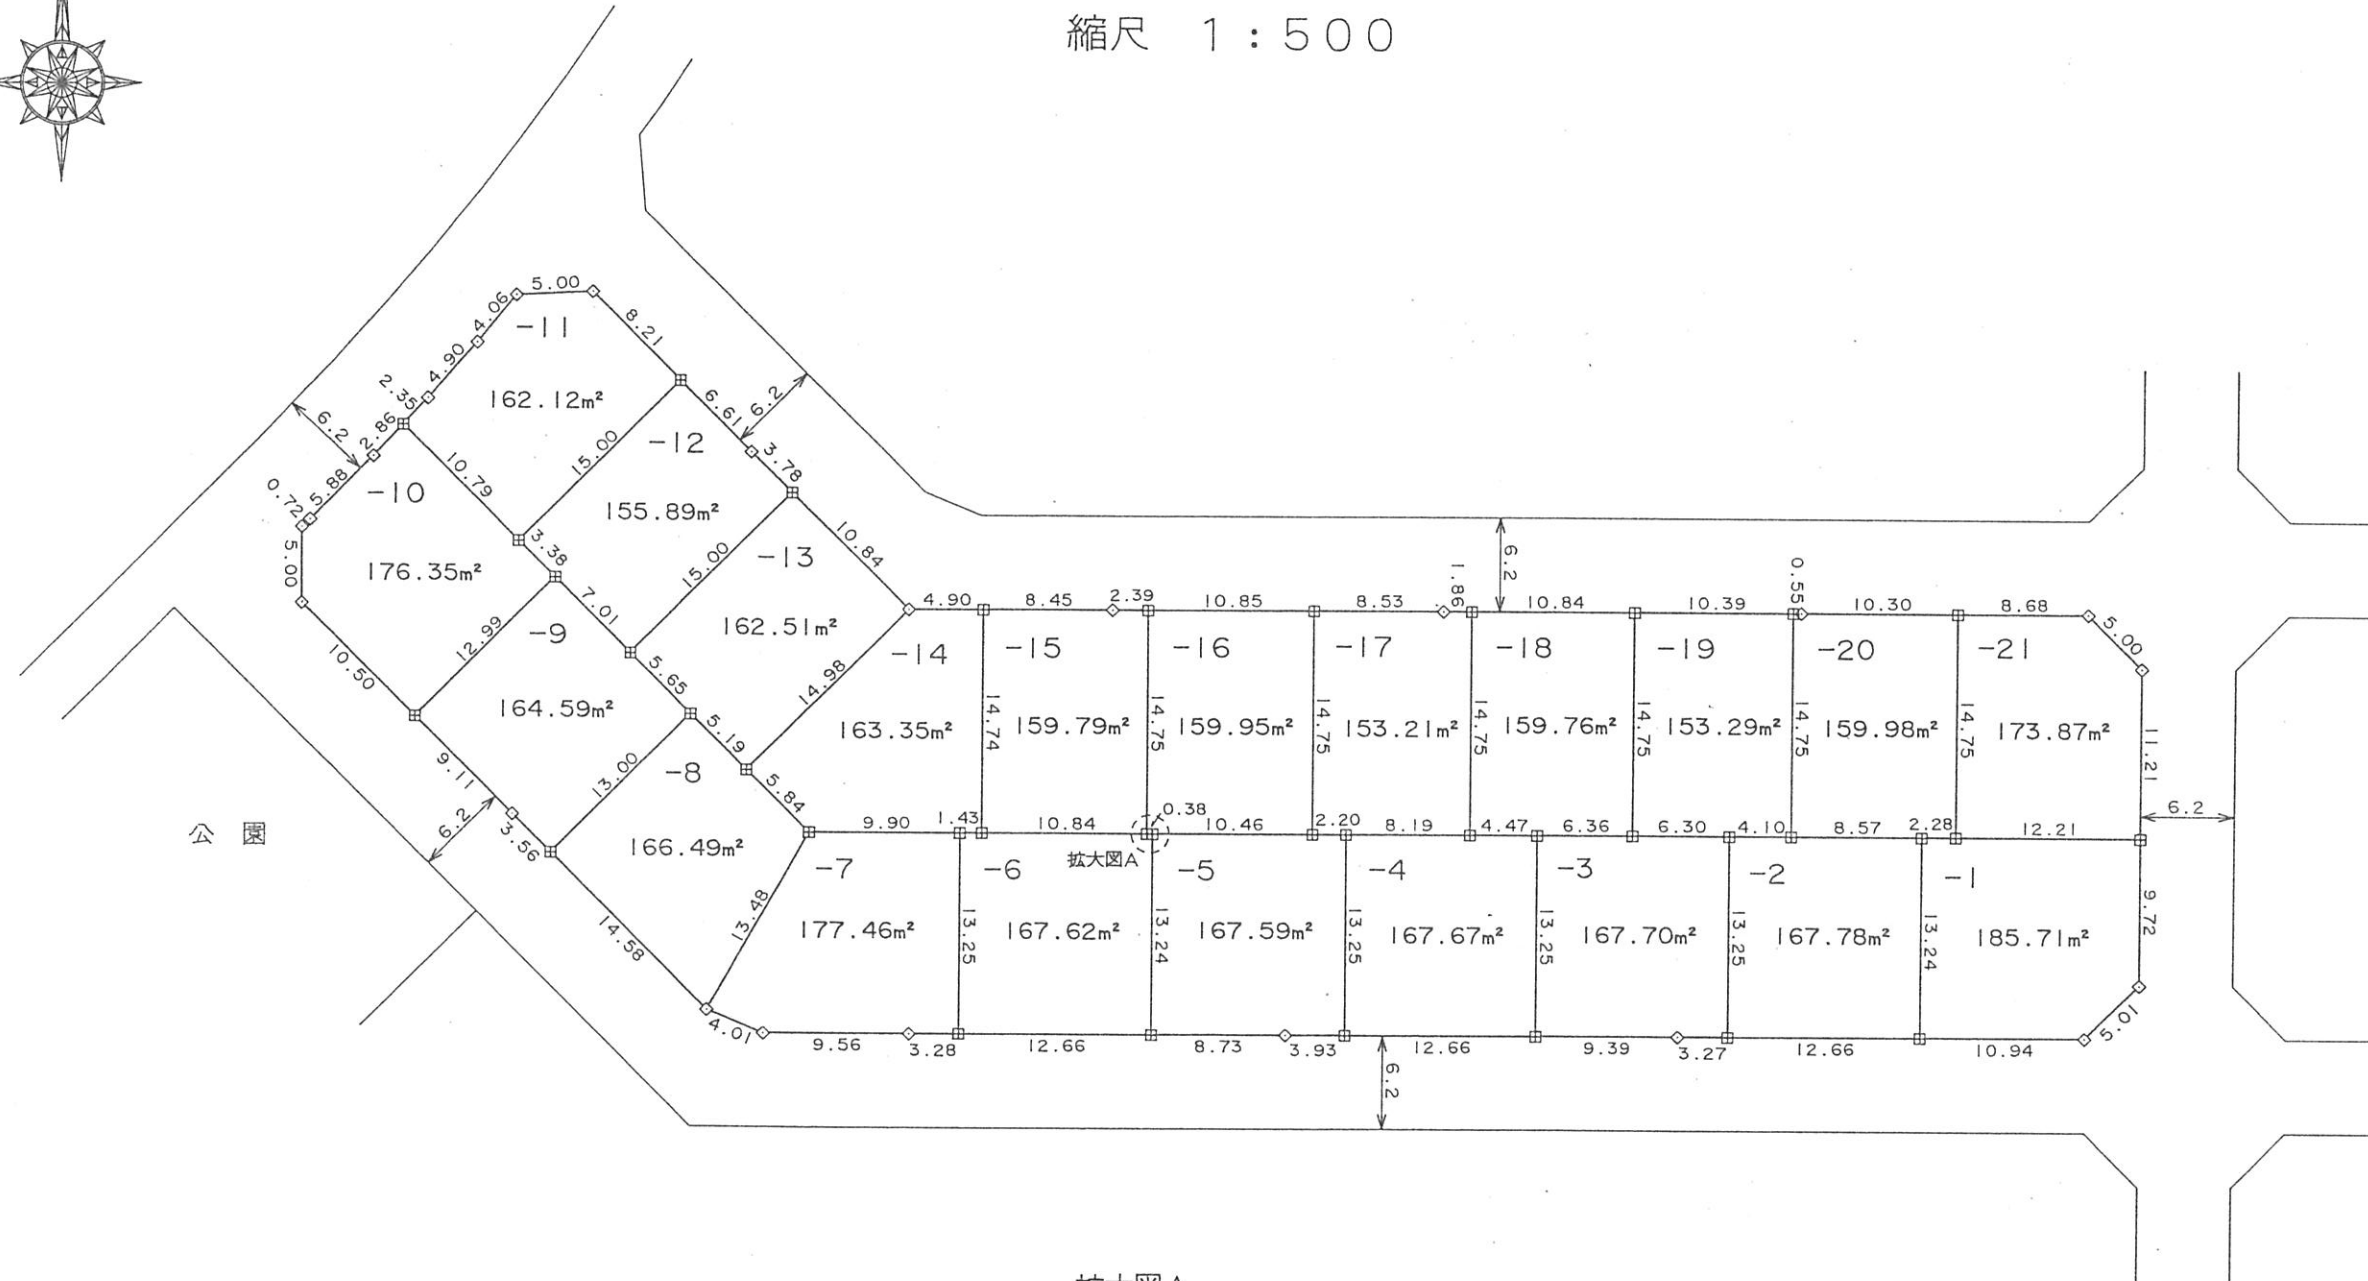

拡大図A

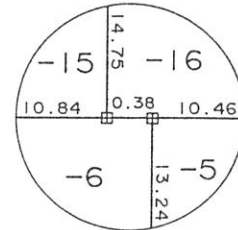

凡 例	
田	コンクリート杭
◇	金 属 標
⊕	金 属 鈎
⊠	プラスチック杭
○	計 算 点
①	その他()



街区番号 71

土地の所在 横須賀市吉井三丁目 16

図面番号 : 108

換地図

縮尺 1:500

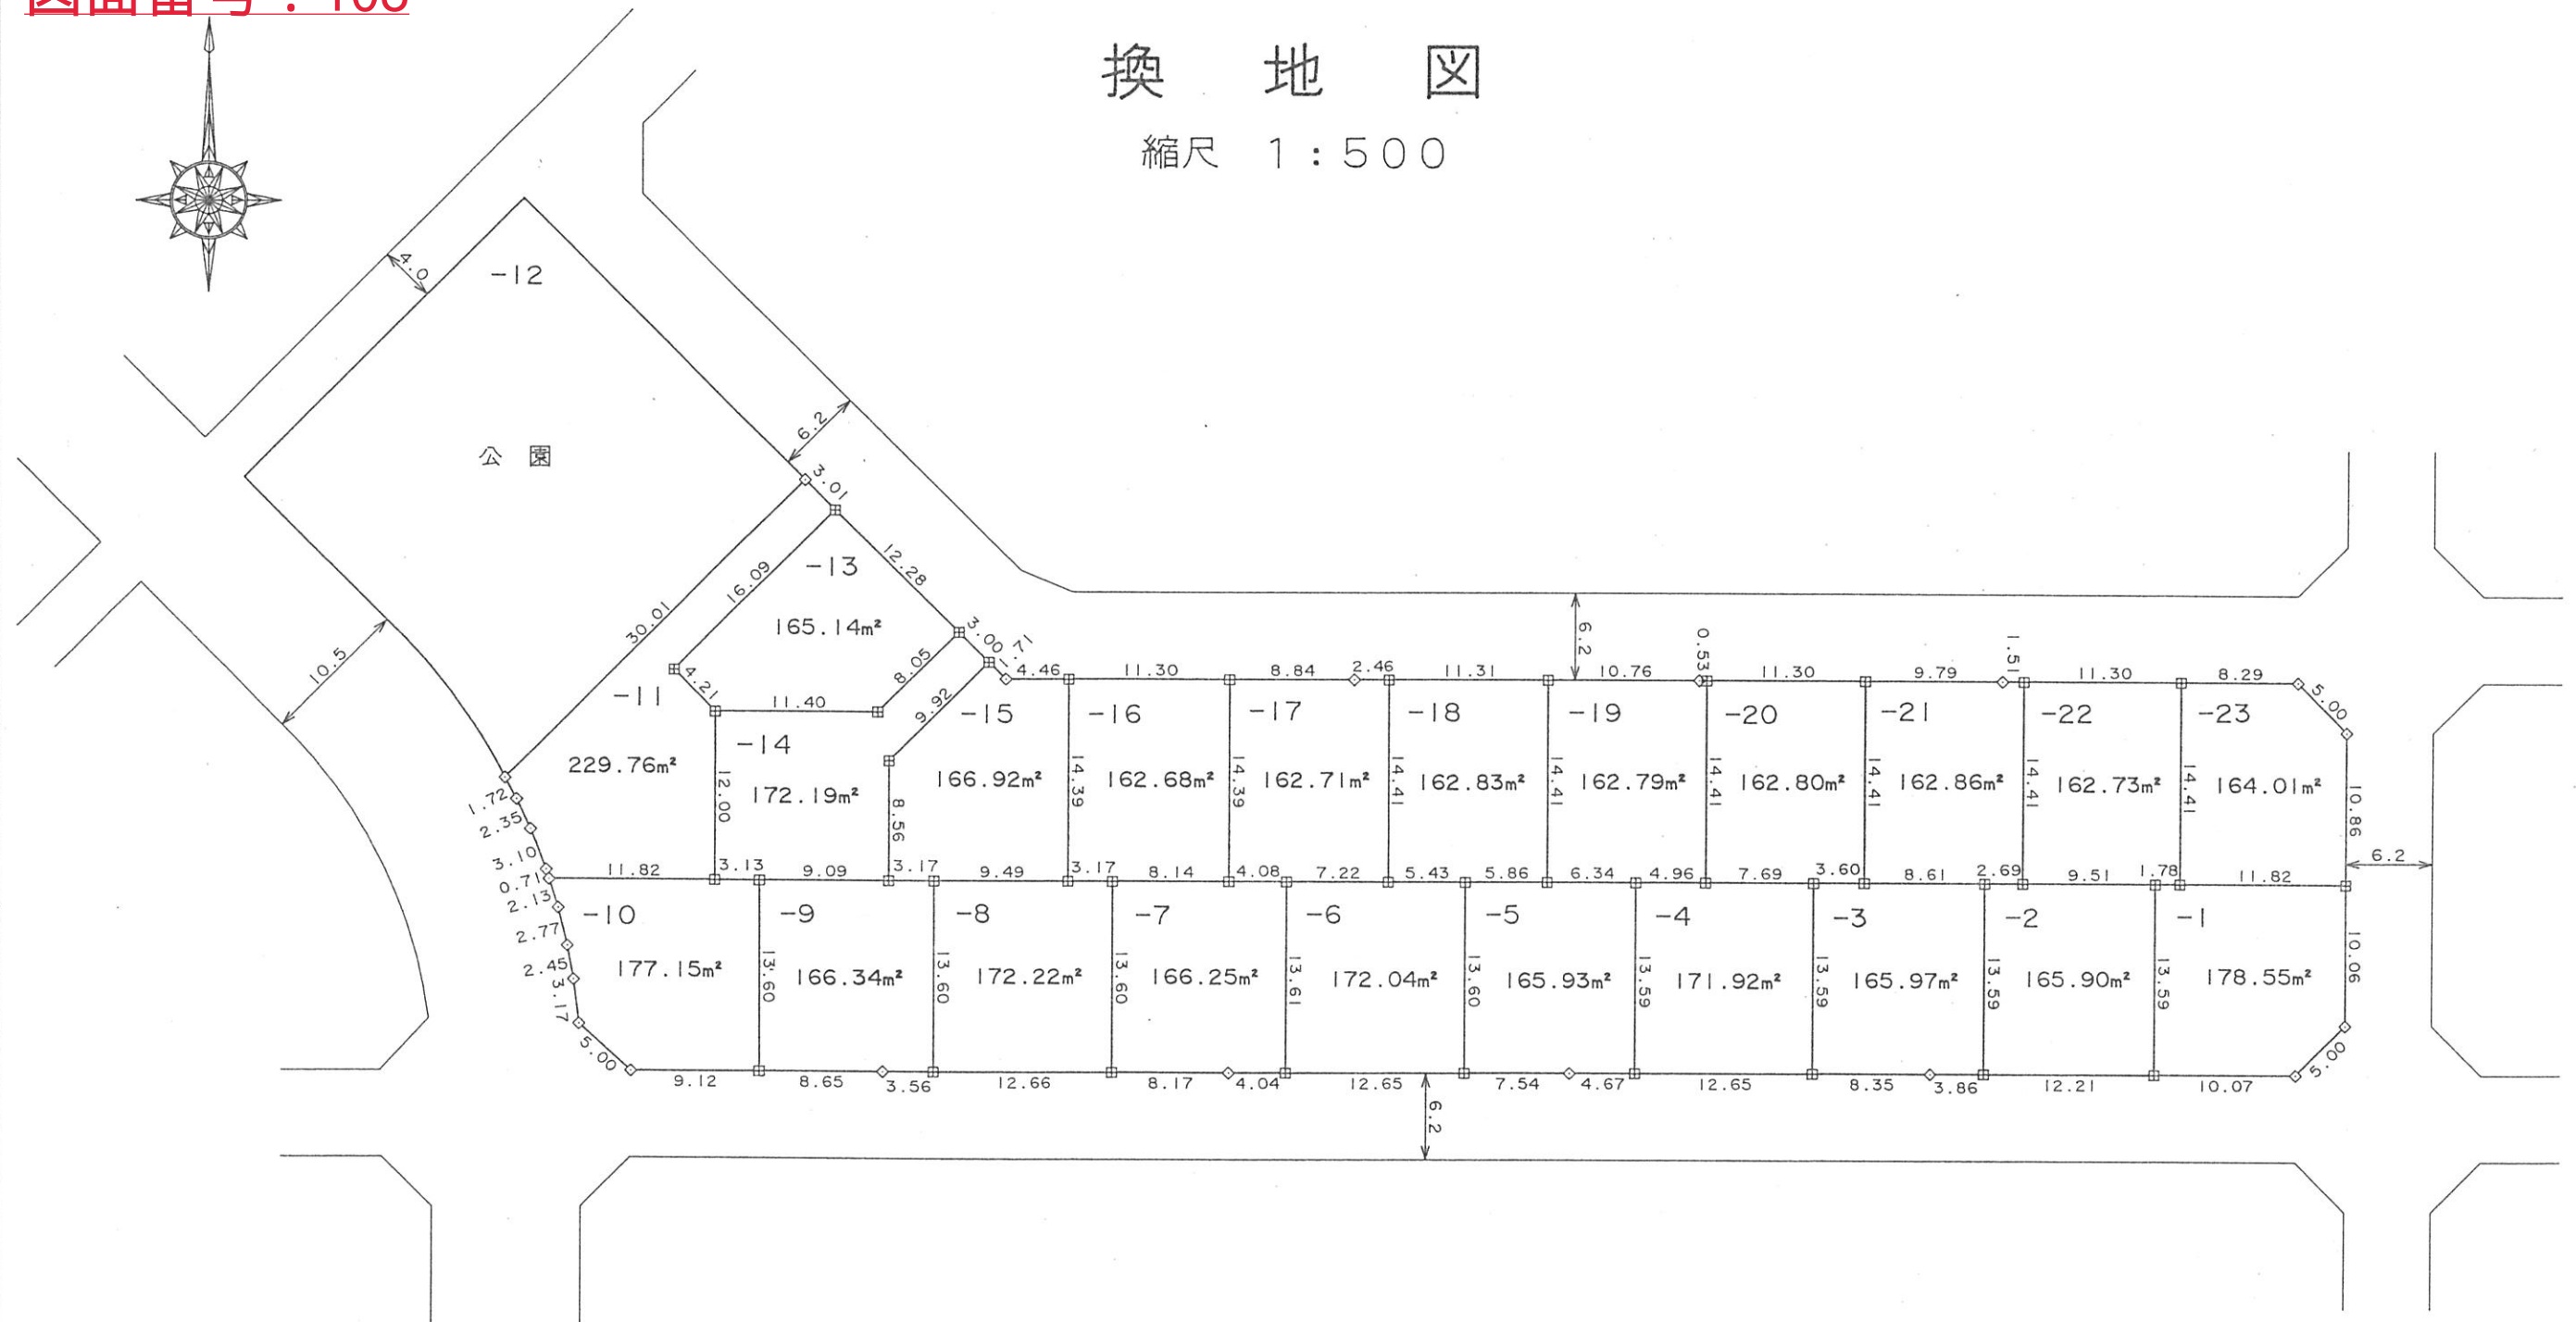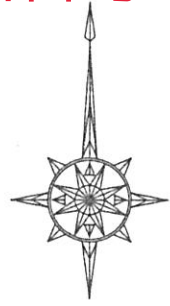


凡 例	
田	コンクリート杭
◇	金 属 標
⊕	金 属 鈎
⊠	プラスチック杭
○	計 算 点
①	その他()

街区番号 72

土地の所在

横須賀市吉井三丁目 17



図面番号 : 109

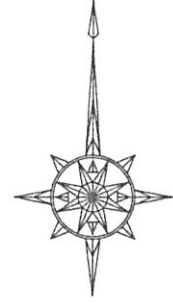

換地図

縮尺 1:500

拡大図A

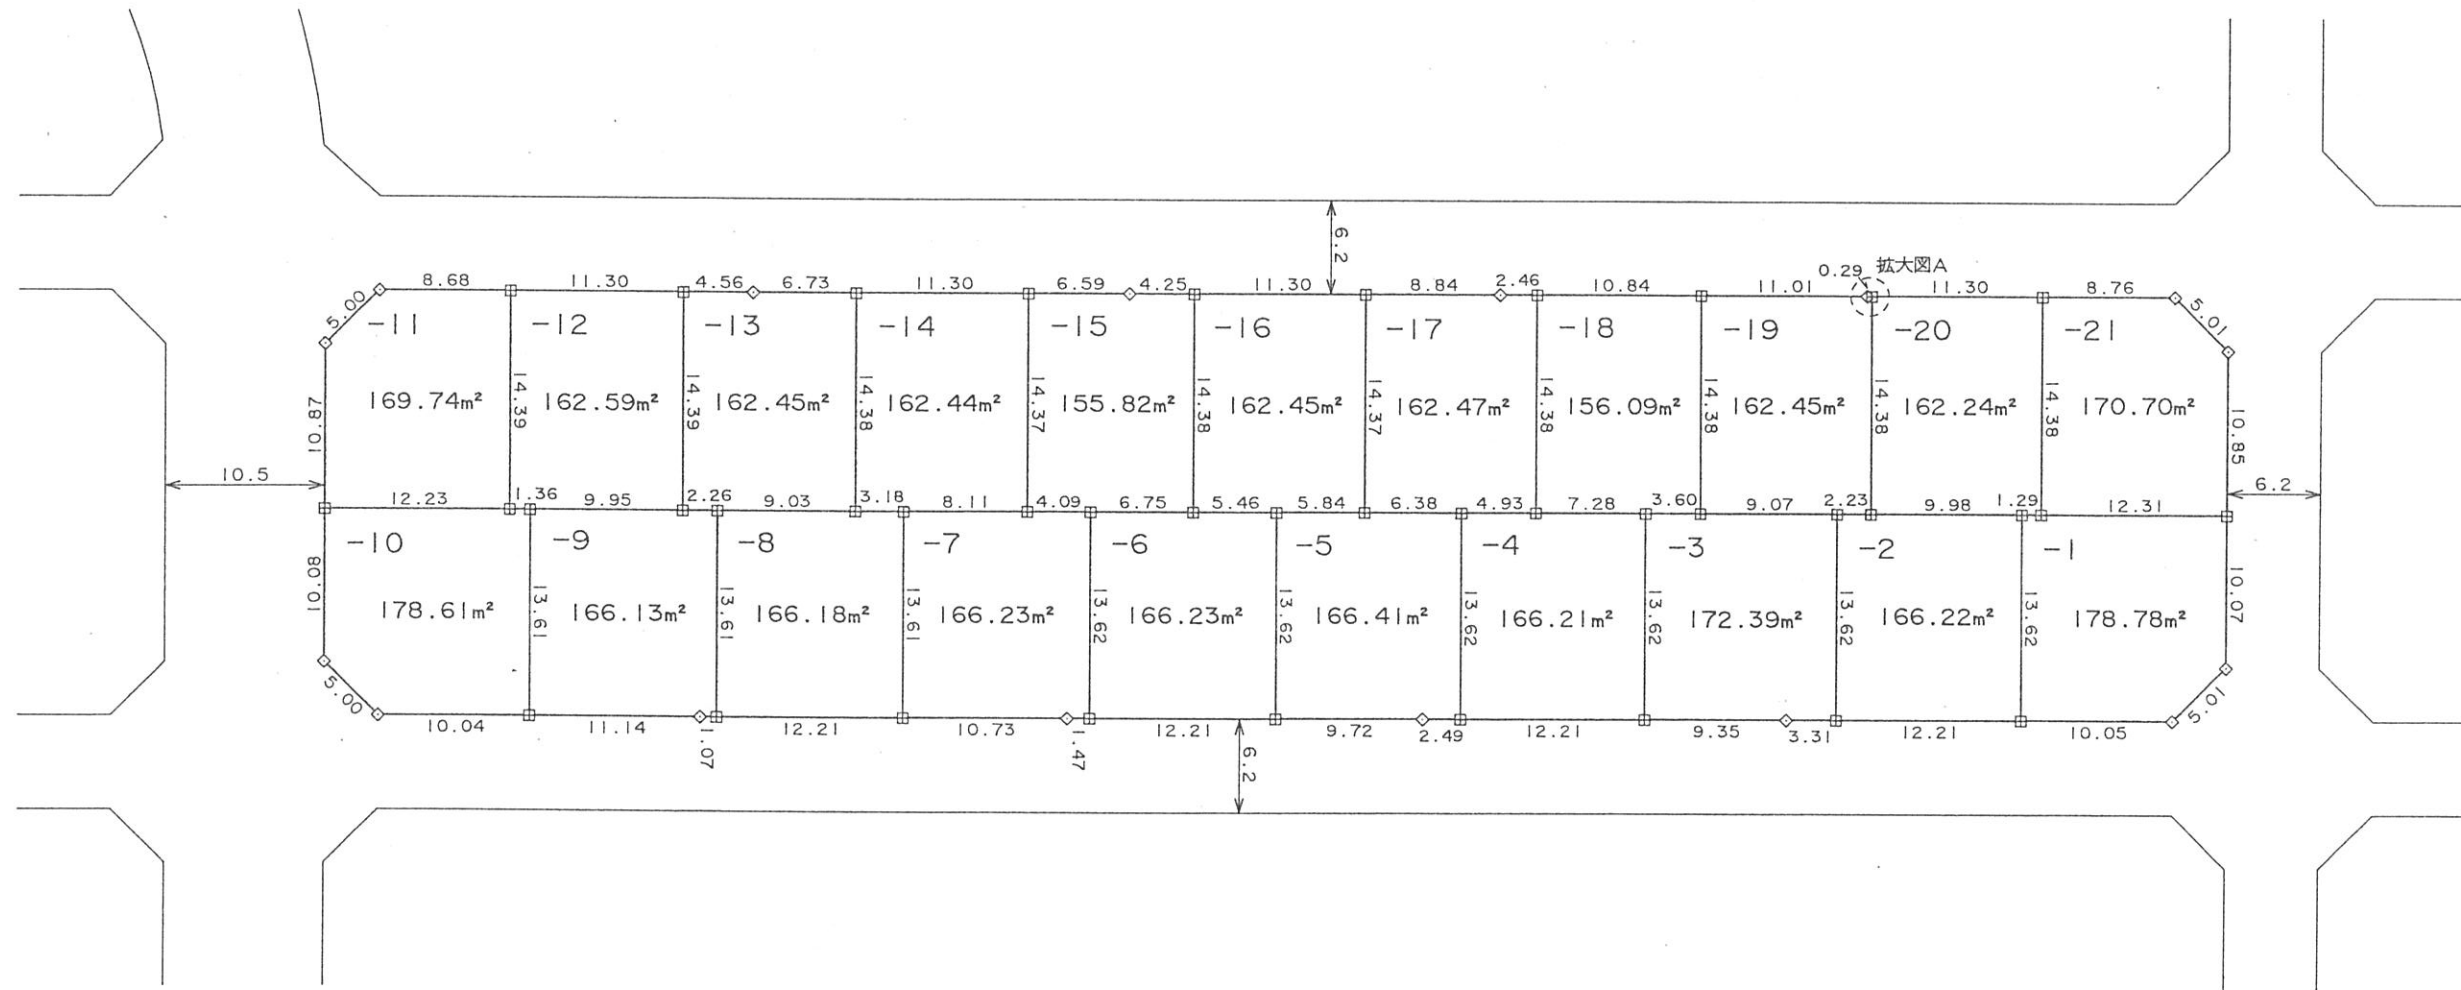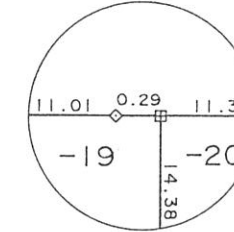

凡 例	
田	コンクリート杭
◇	金 属 標
⊕	金 属 鈎
⊠	プラスチック杭
○	計 算 点
①	その他()

街区番号 73


土地の所在 横須賀市吉井三丁目 18

図面番号 : 110



換地図

縮尺 1:500


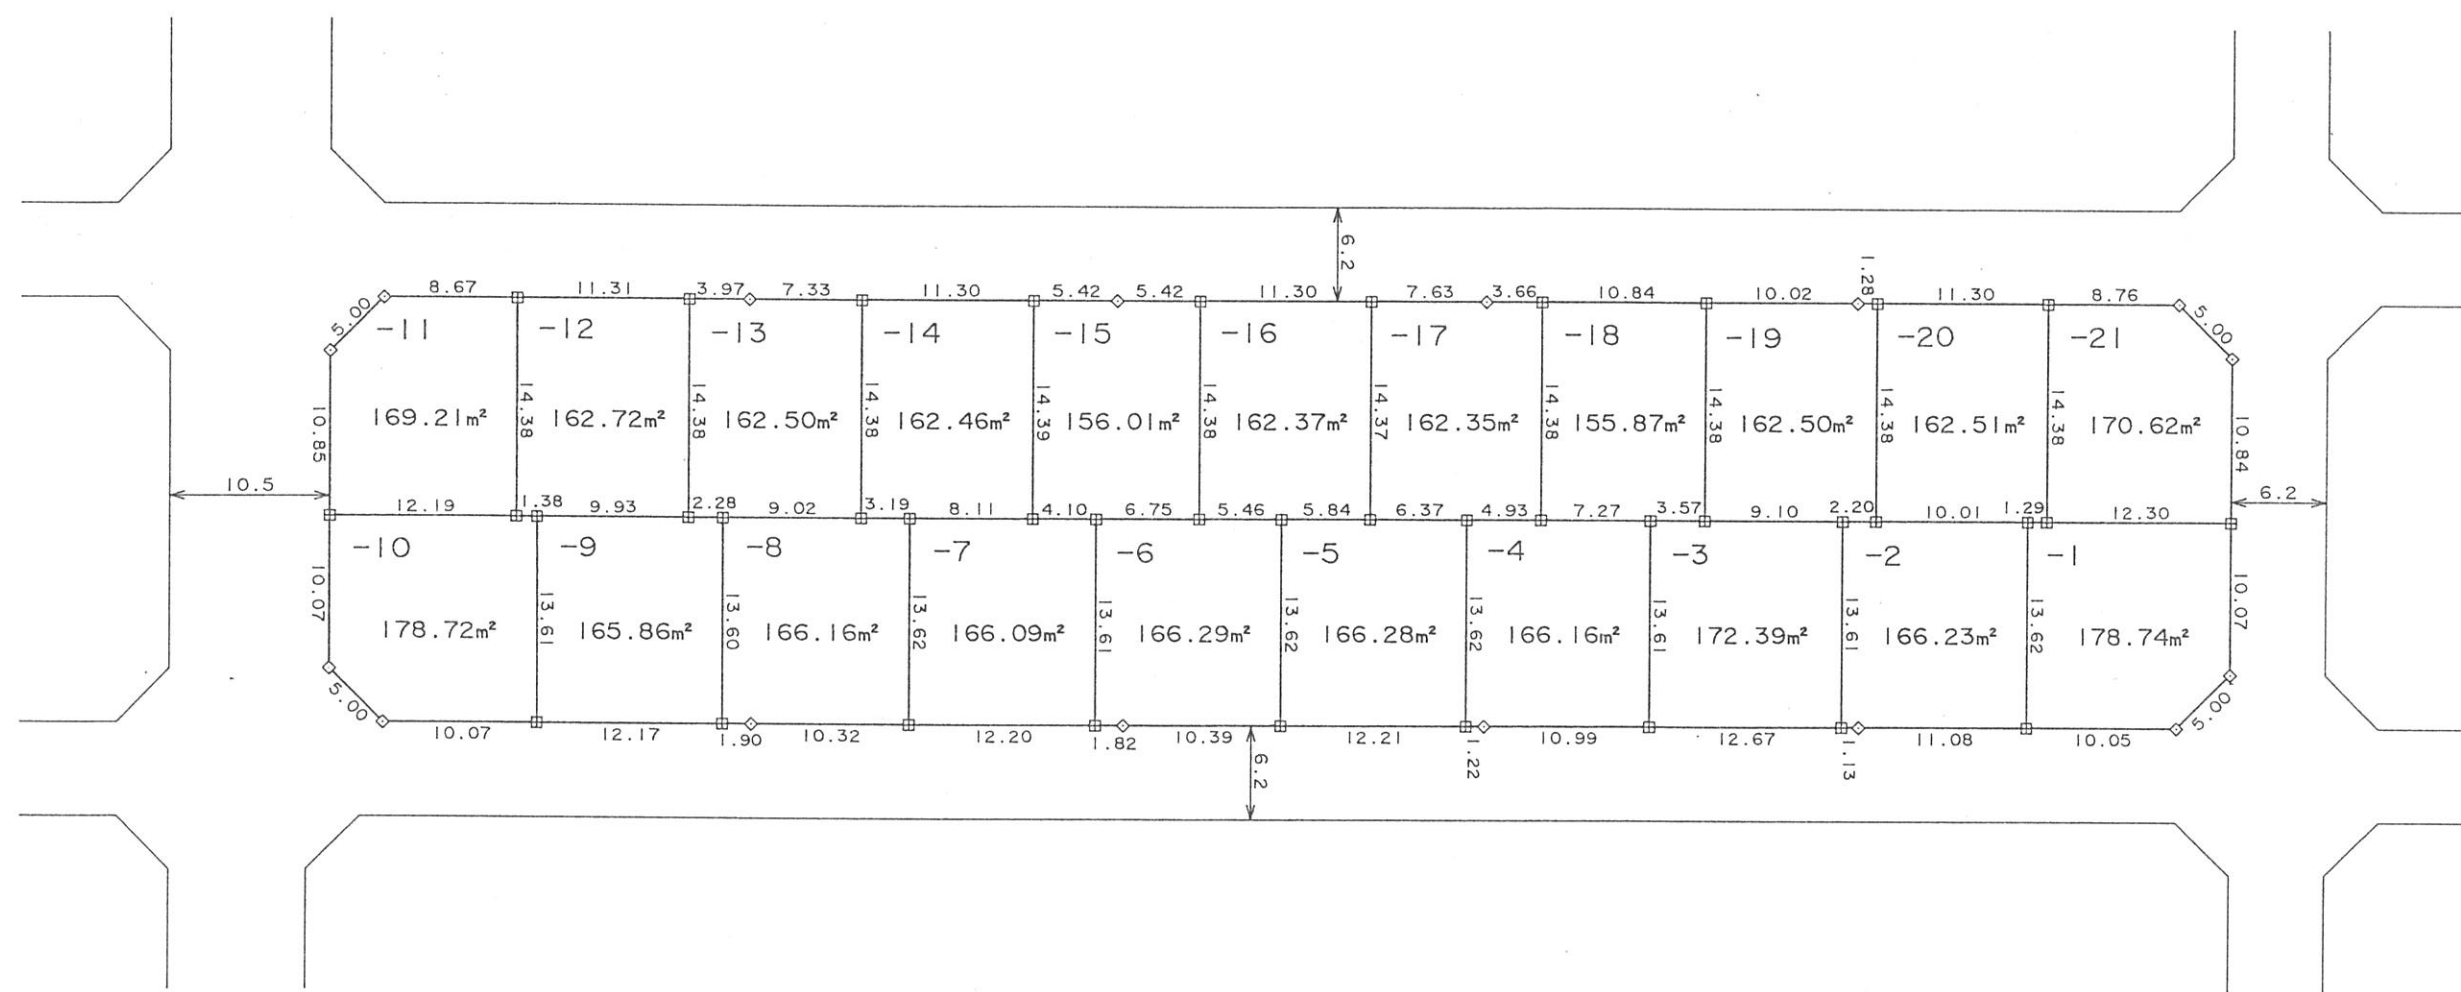


凡 例	
田	コンクリート杭
◇	金 属 標
⊕	金 属 鉄
⊠	プラスチック杭
○	計 算 点
①	その他 ()

図面番号 : 111


換地図

縮尺 1:500

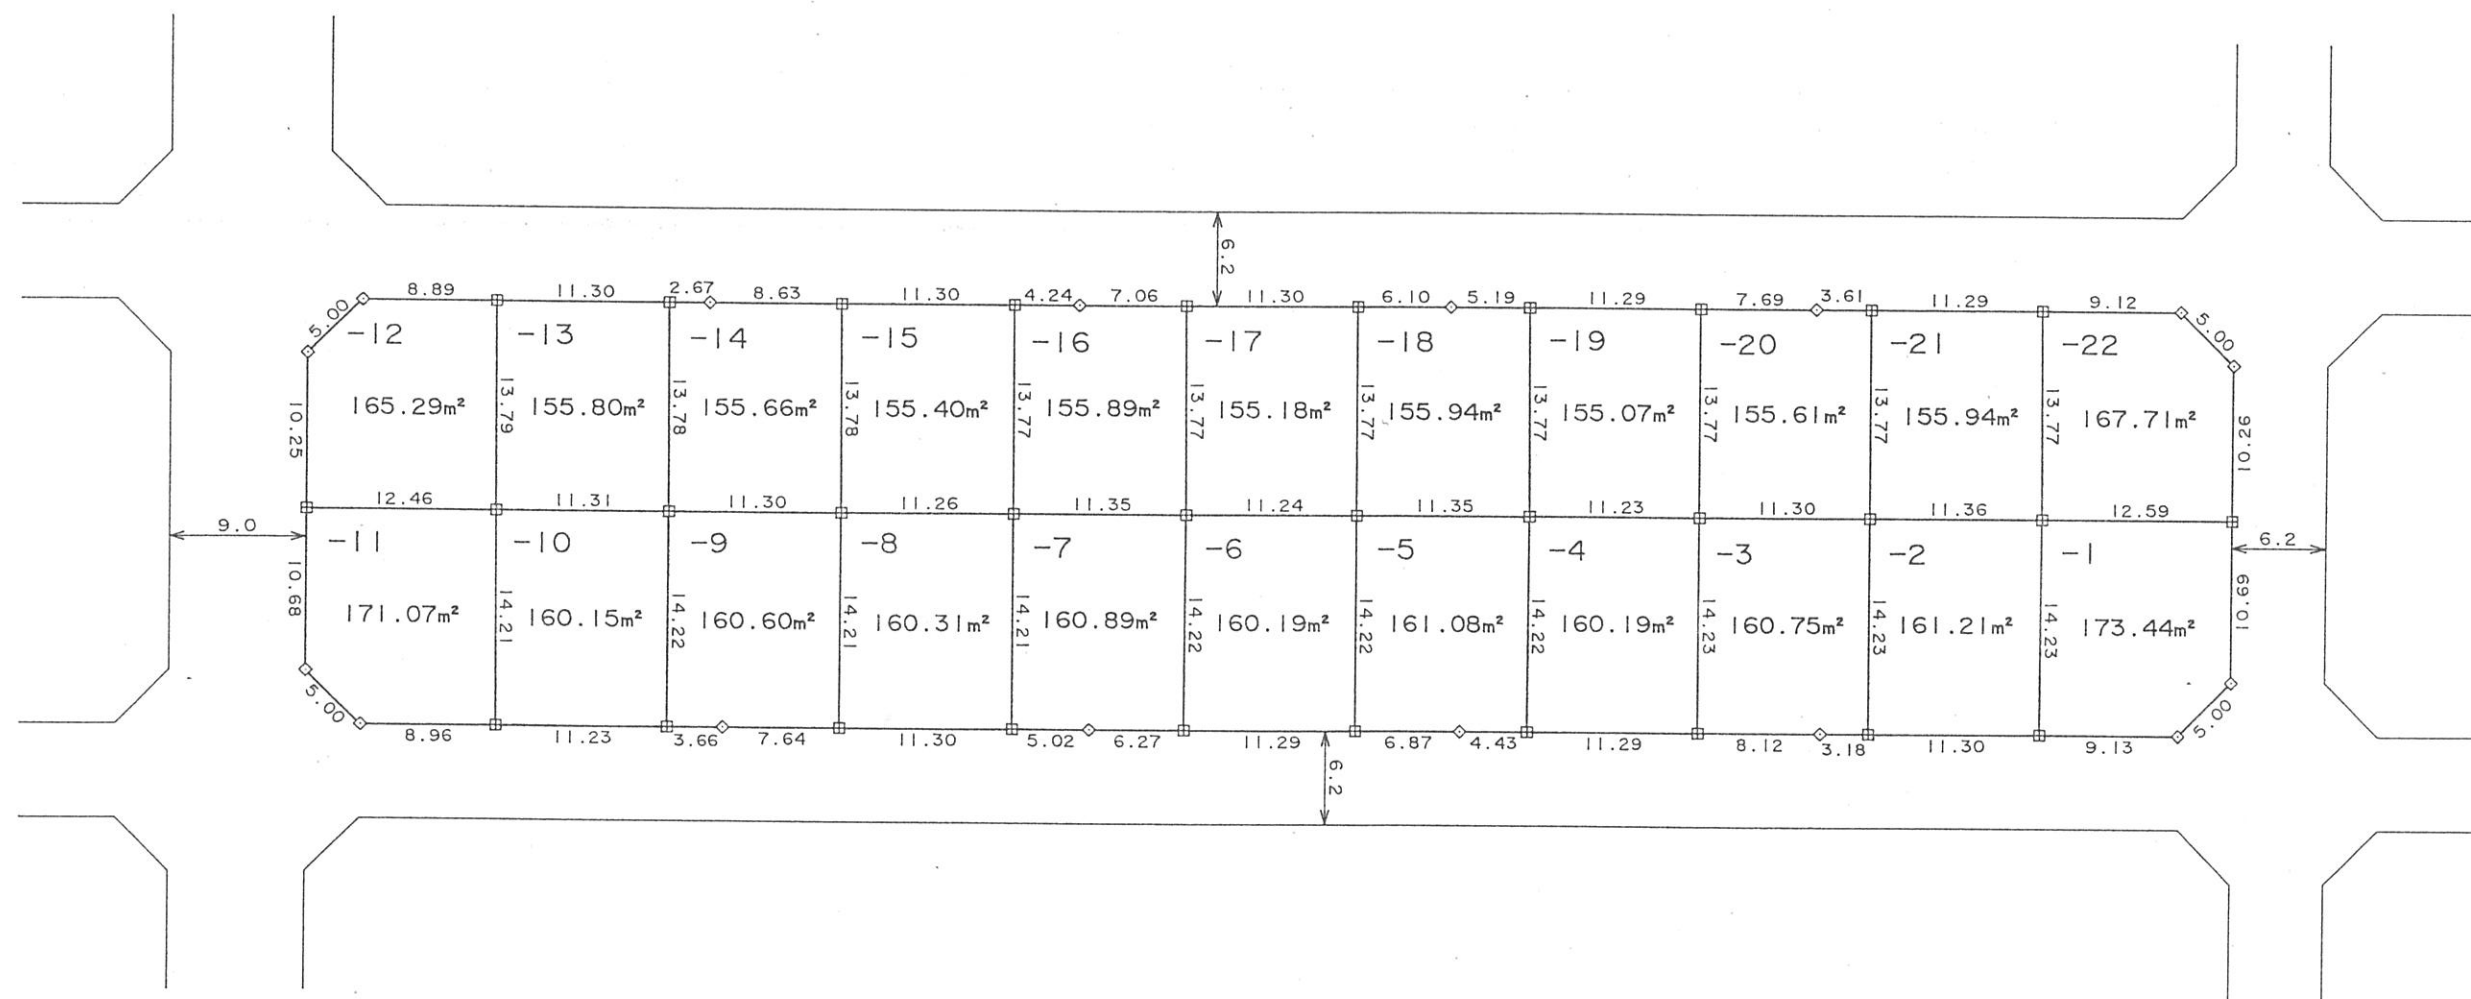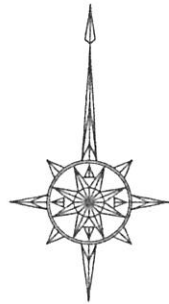


凡 例	
田	コンクリート杭
◇	金 属 標
⊕	金 属 鉄
⊠	プラスチック杭
○	計 算 点
①	その他 ()

図面番号 : 112

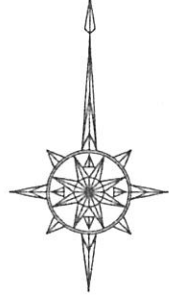


換地図

縮尺 1:500

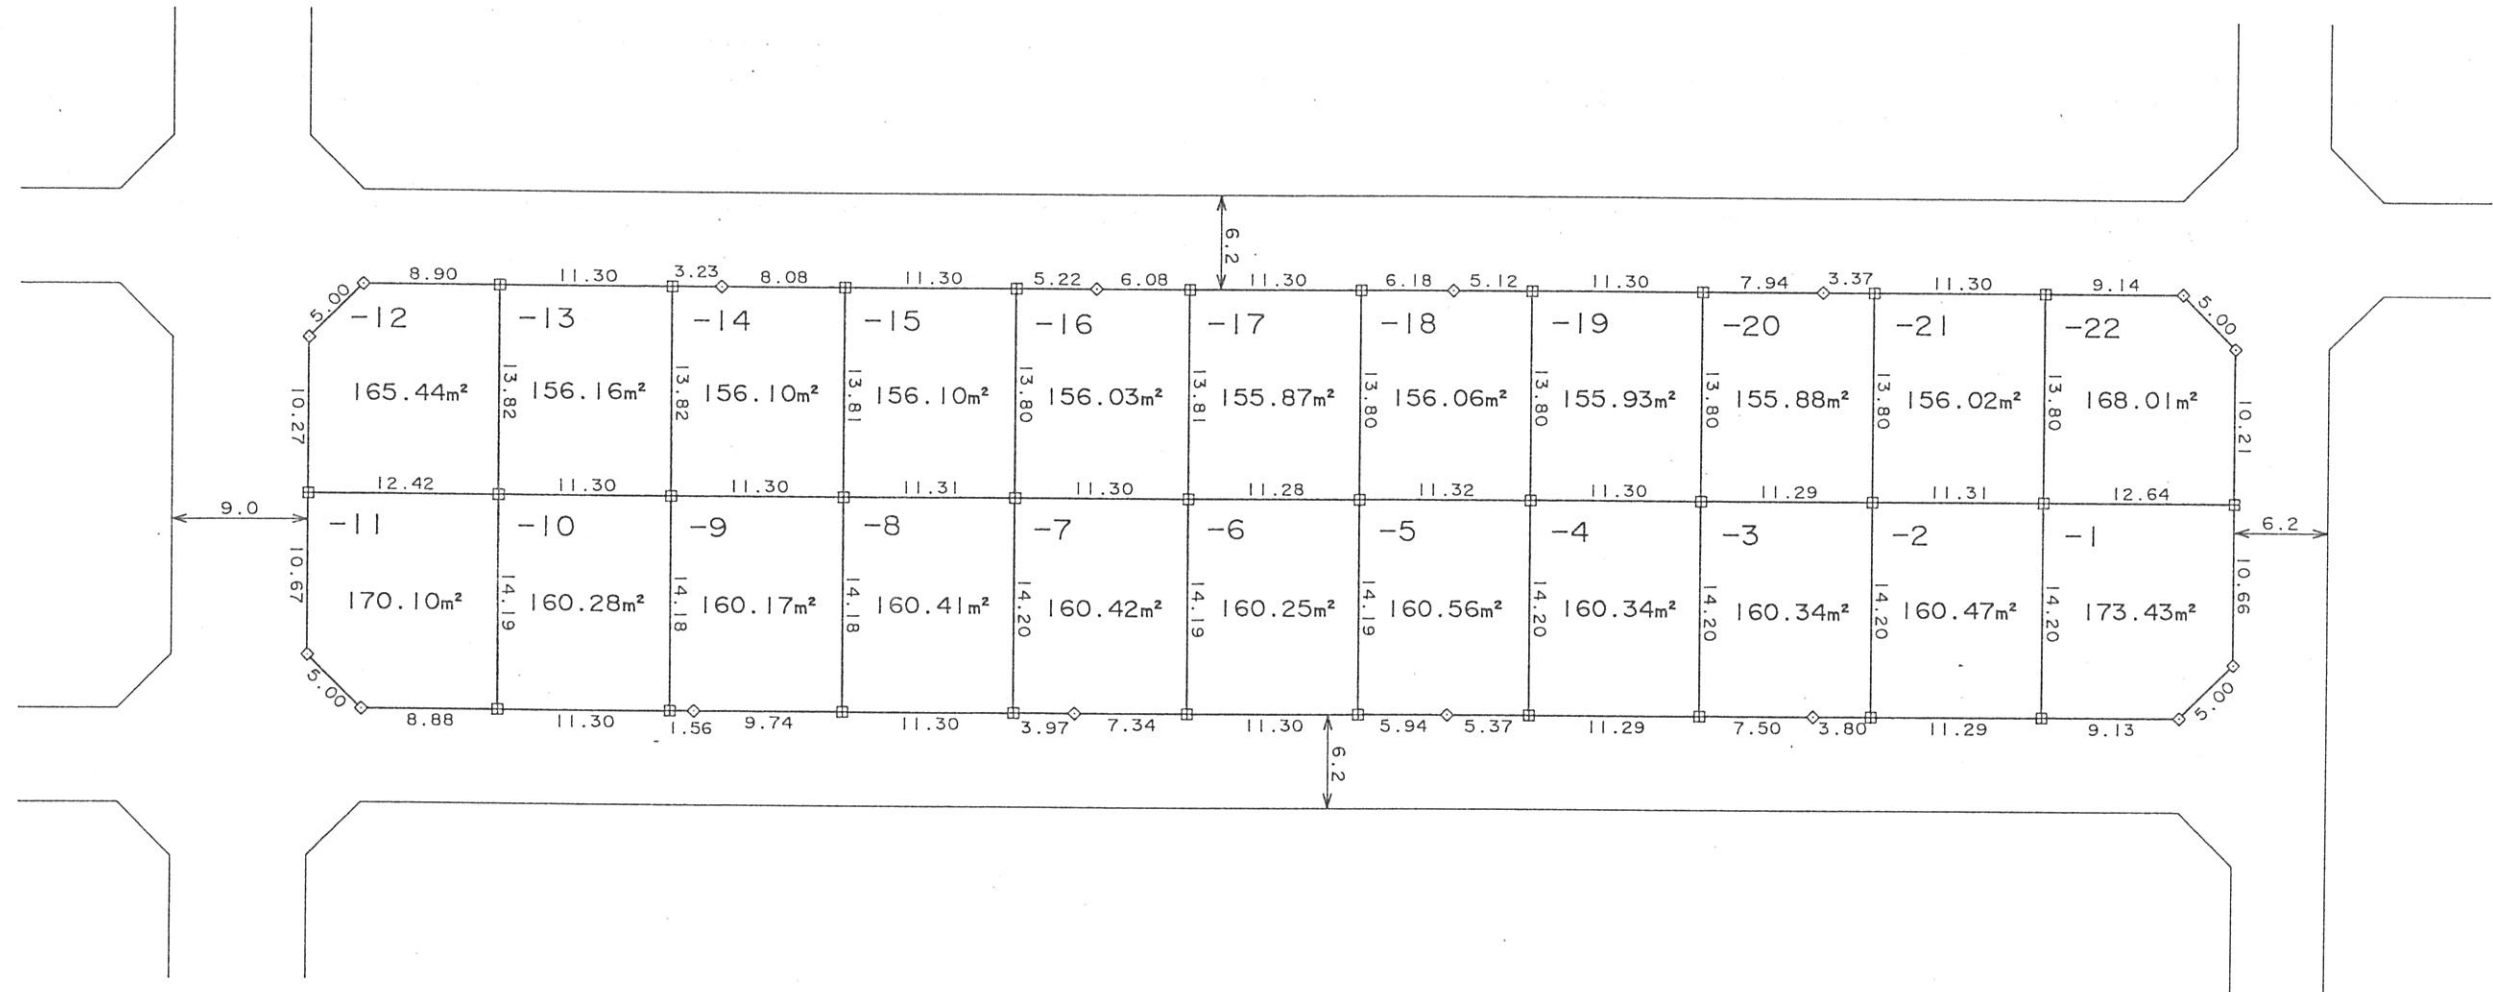


凡 例	
田	コンクリート杭
◇	金 属 標
⊕	金 属 錐
⊠	プラスチック杭
○	計 算 点
⊙	その他 ()

図面番号 : 113

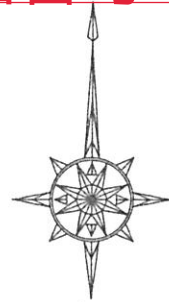


換地図

縮尺 1:500

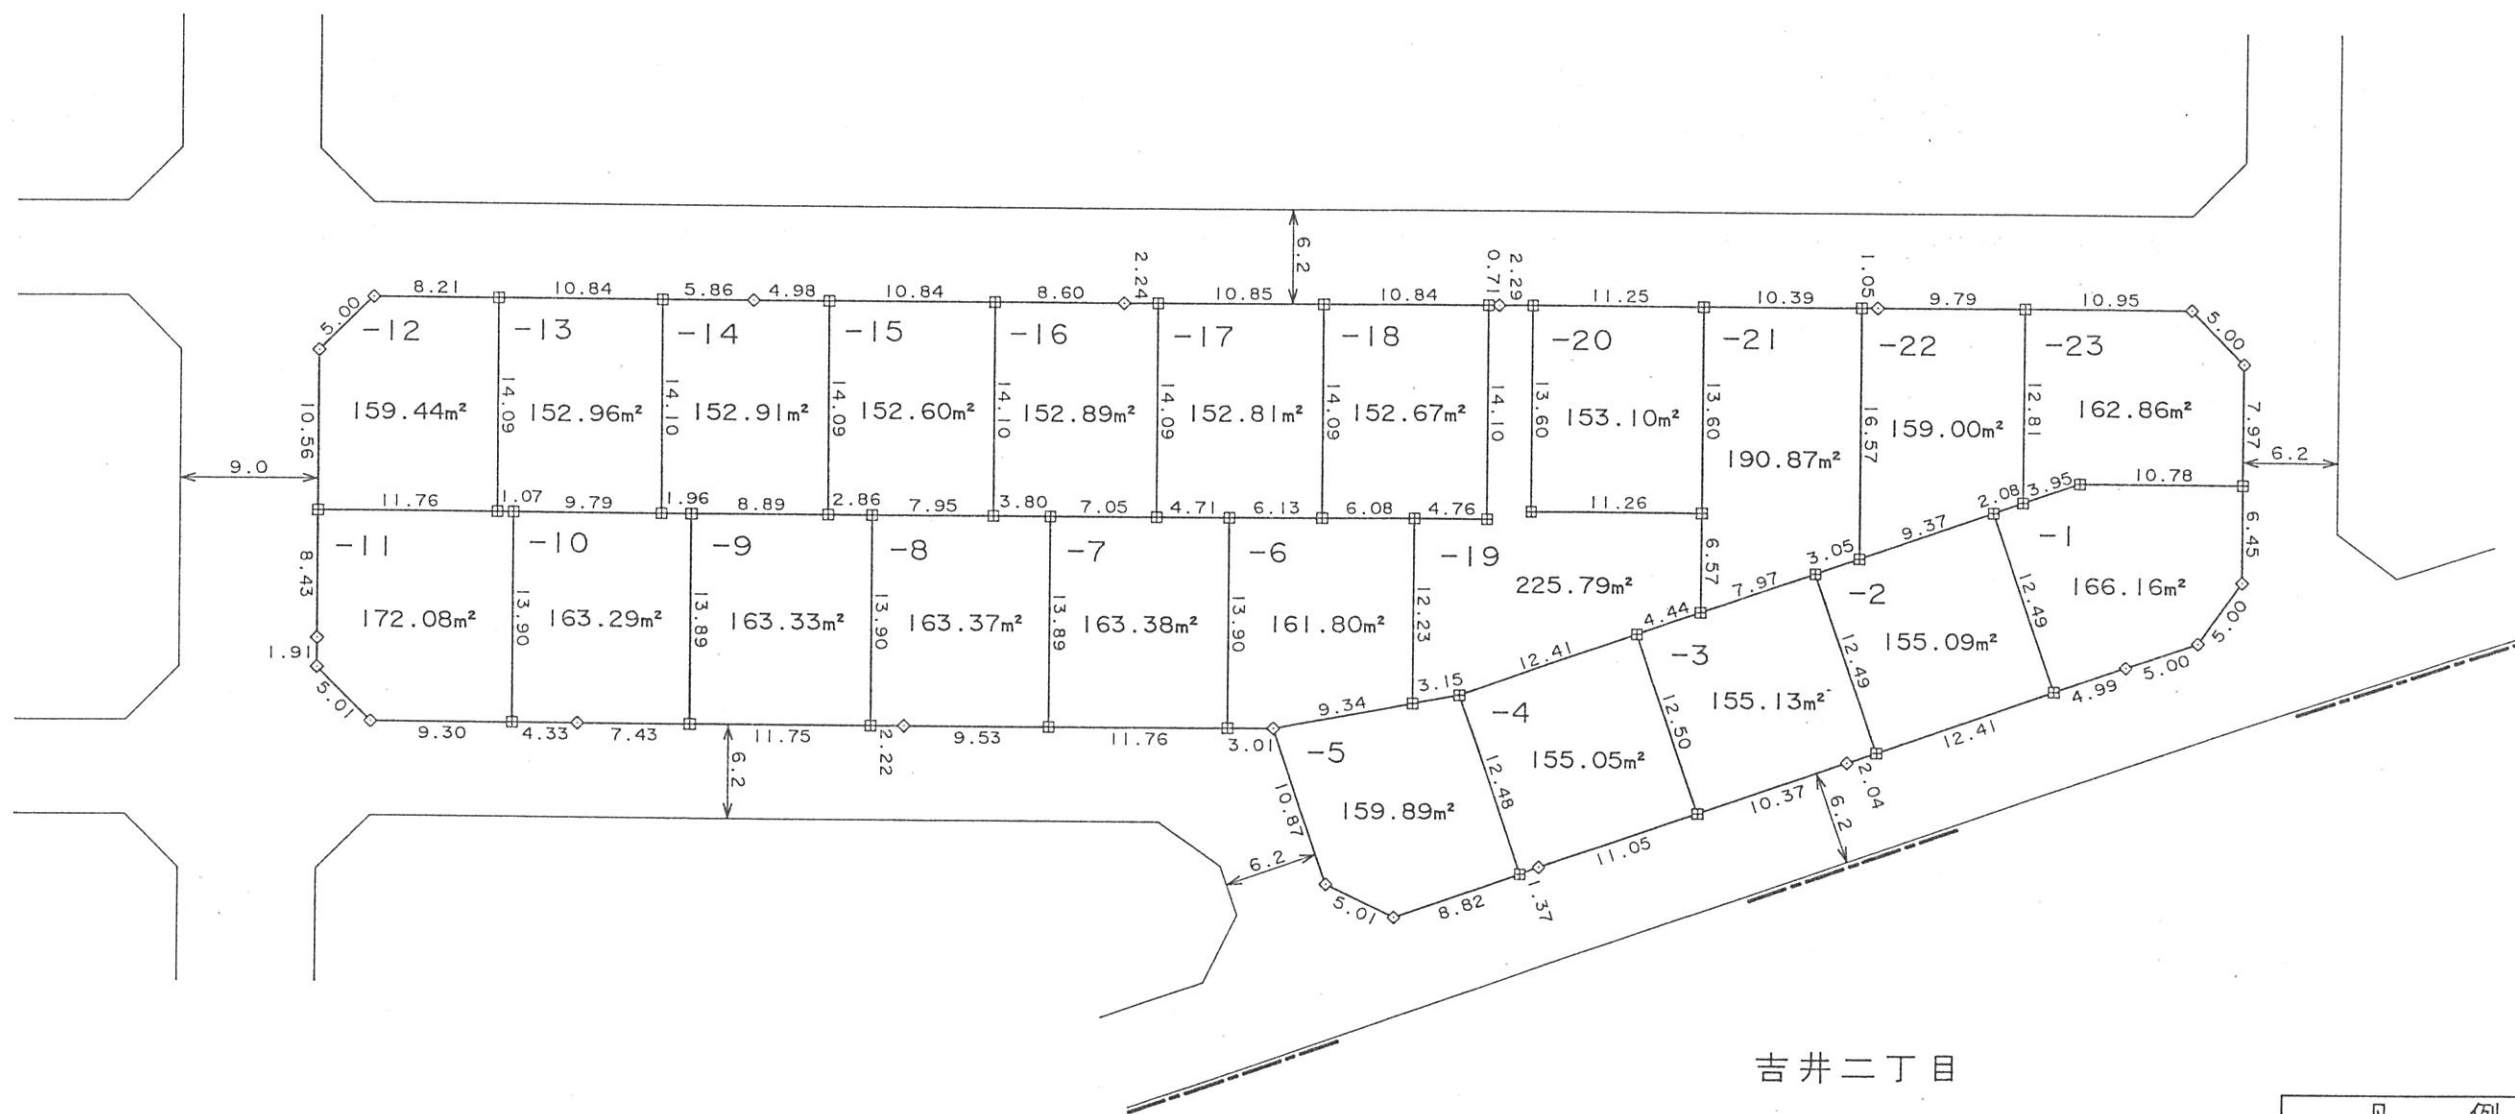



凡 例	
田	コンクリート杭
◇	金 属 標
⊕	金 属 鉄
⊗	プラスチック杭
○	計 算 点
①	その他()

図面番号：114

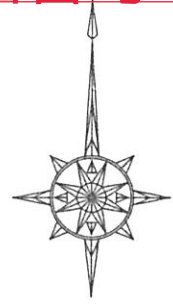

換地図

縮尺 1:500

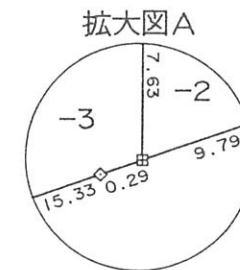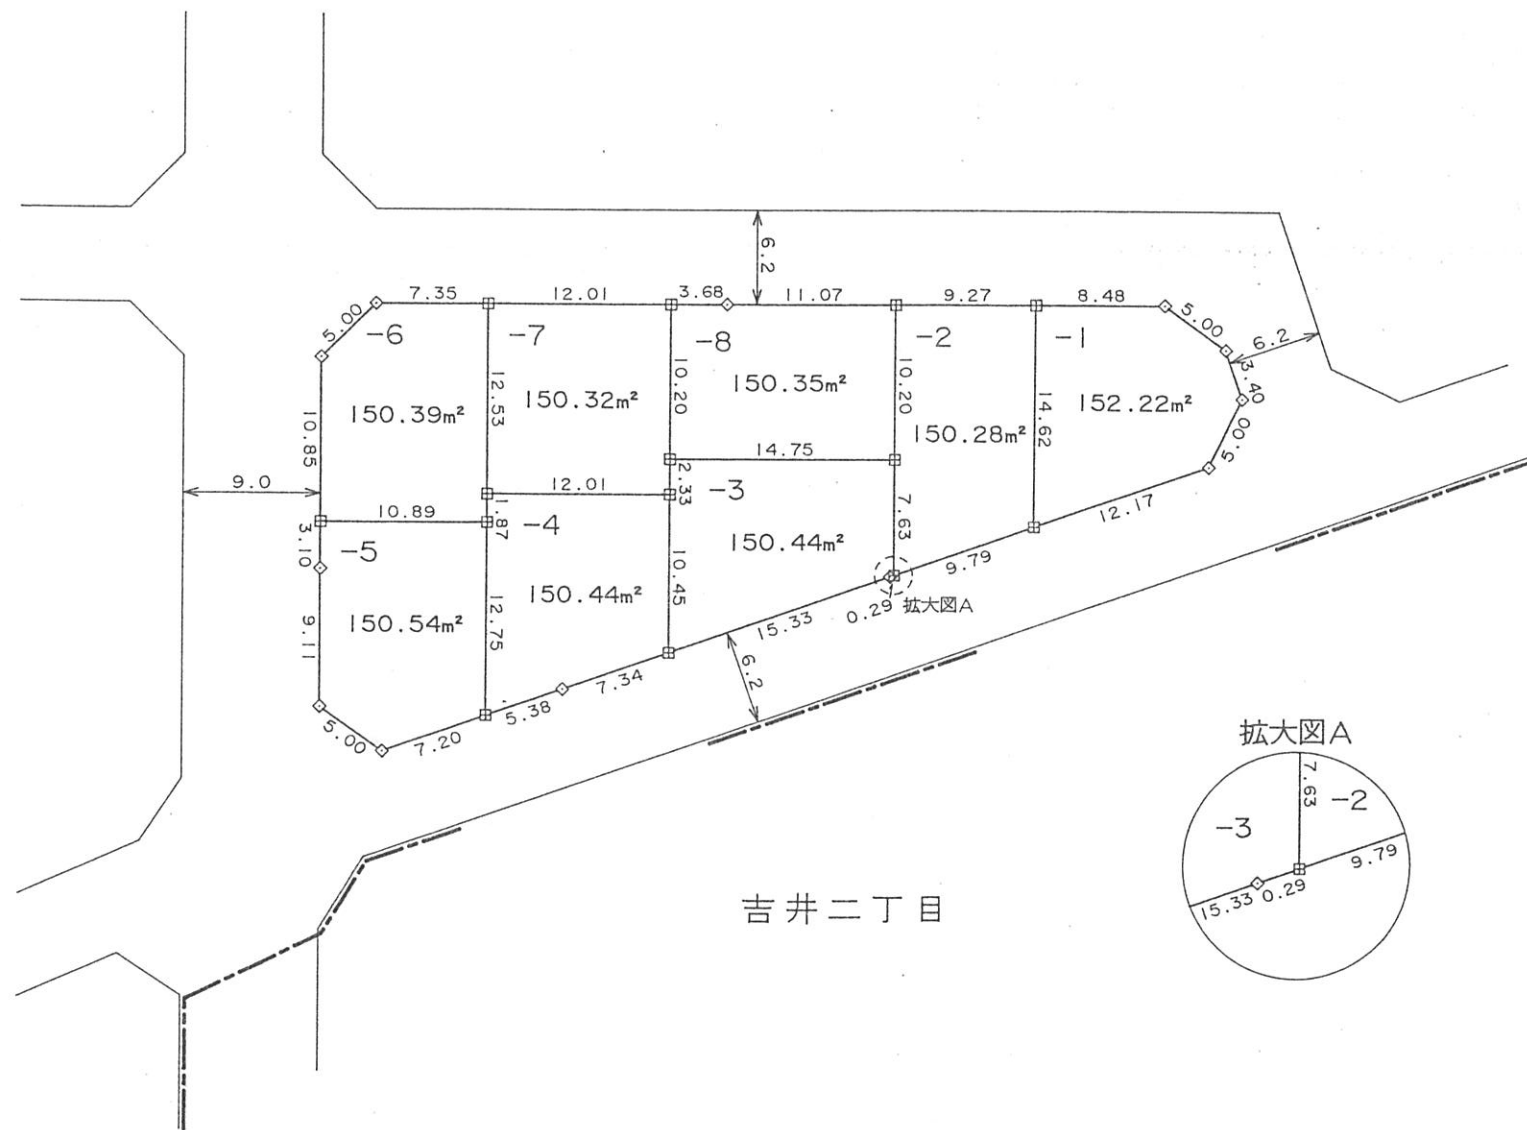


凡 例	
田	コンクリート杭
◇	金 属 標
⊕	金 属 鈎
⊠	プラスチック杭
○	計 算 点
①	その他()

街区番号 81-1

土地の所在


横須賀市吉井三丁目 23

図面番号 : 115

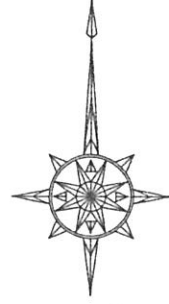

換地図

縮尺 1:500

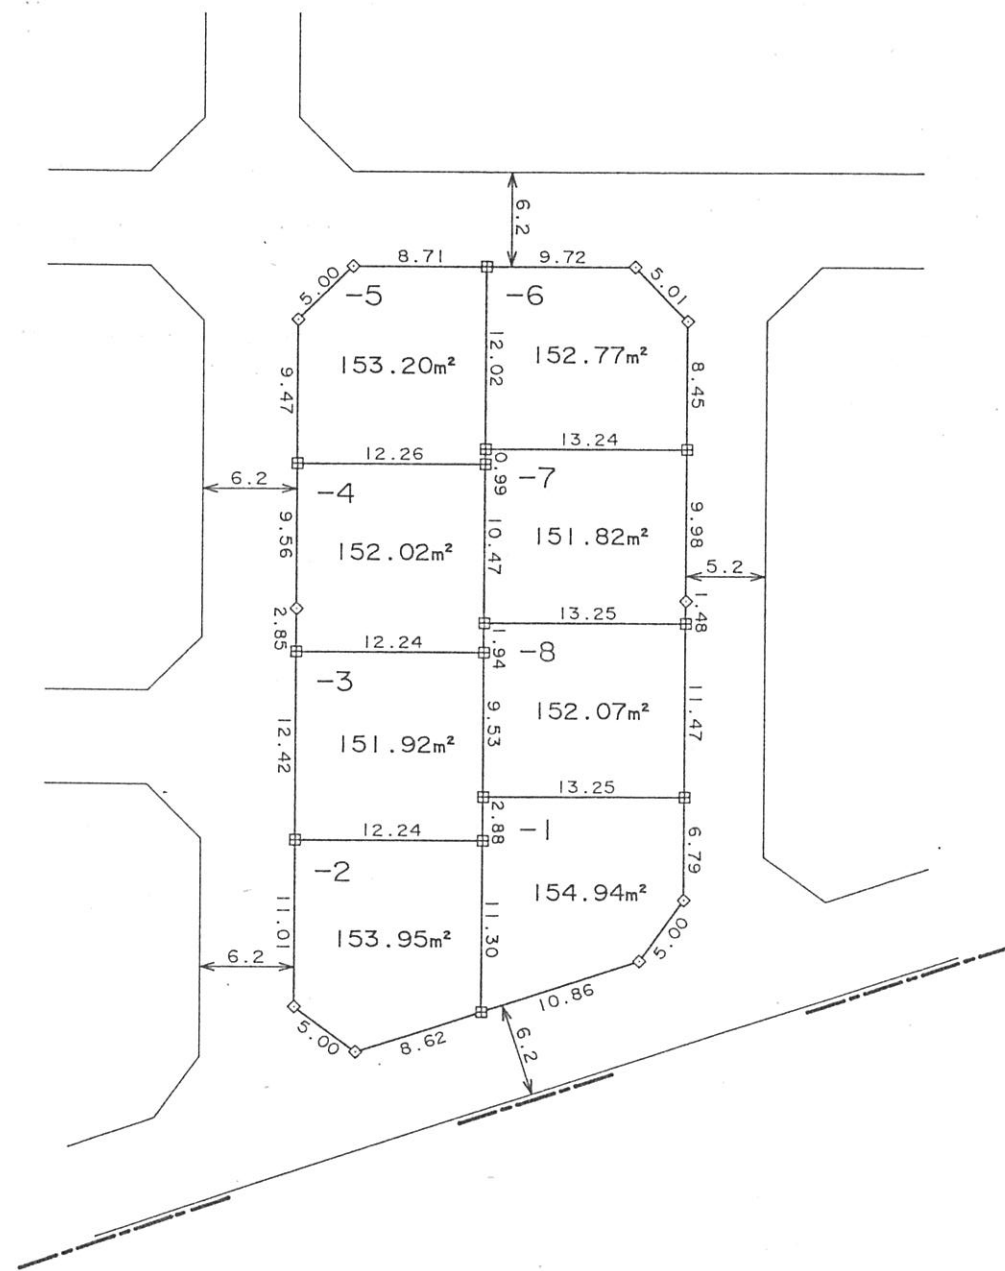

吉井二丁目


凡 例	
田	コンクリート杭
◇	金属標
⊕	金属鉄
⊠	プラスチック杭
○	計算点
①	その他()

街区番号 81-2

土地の所在


横須賀市吉井三丁目 24

図面番号 : 116

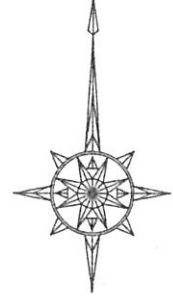

換地図

縮尺 1:500

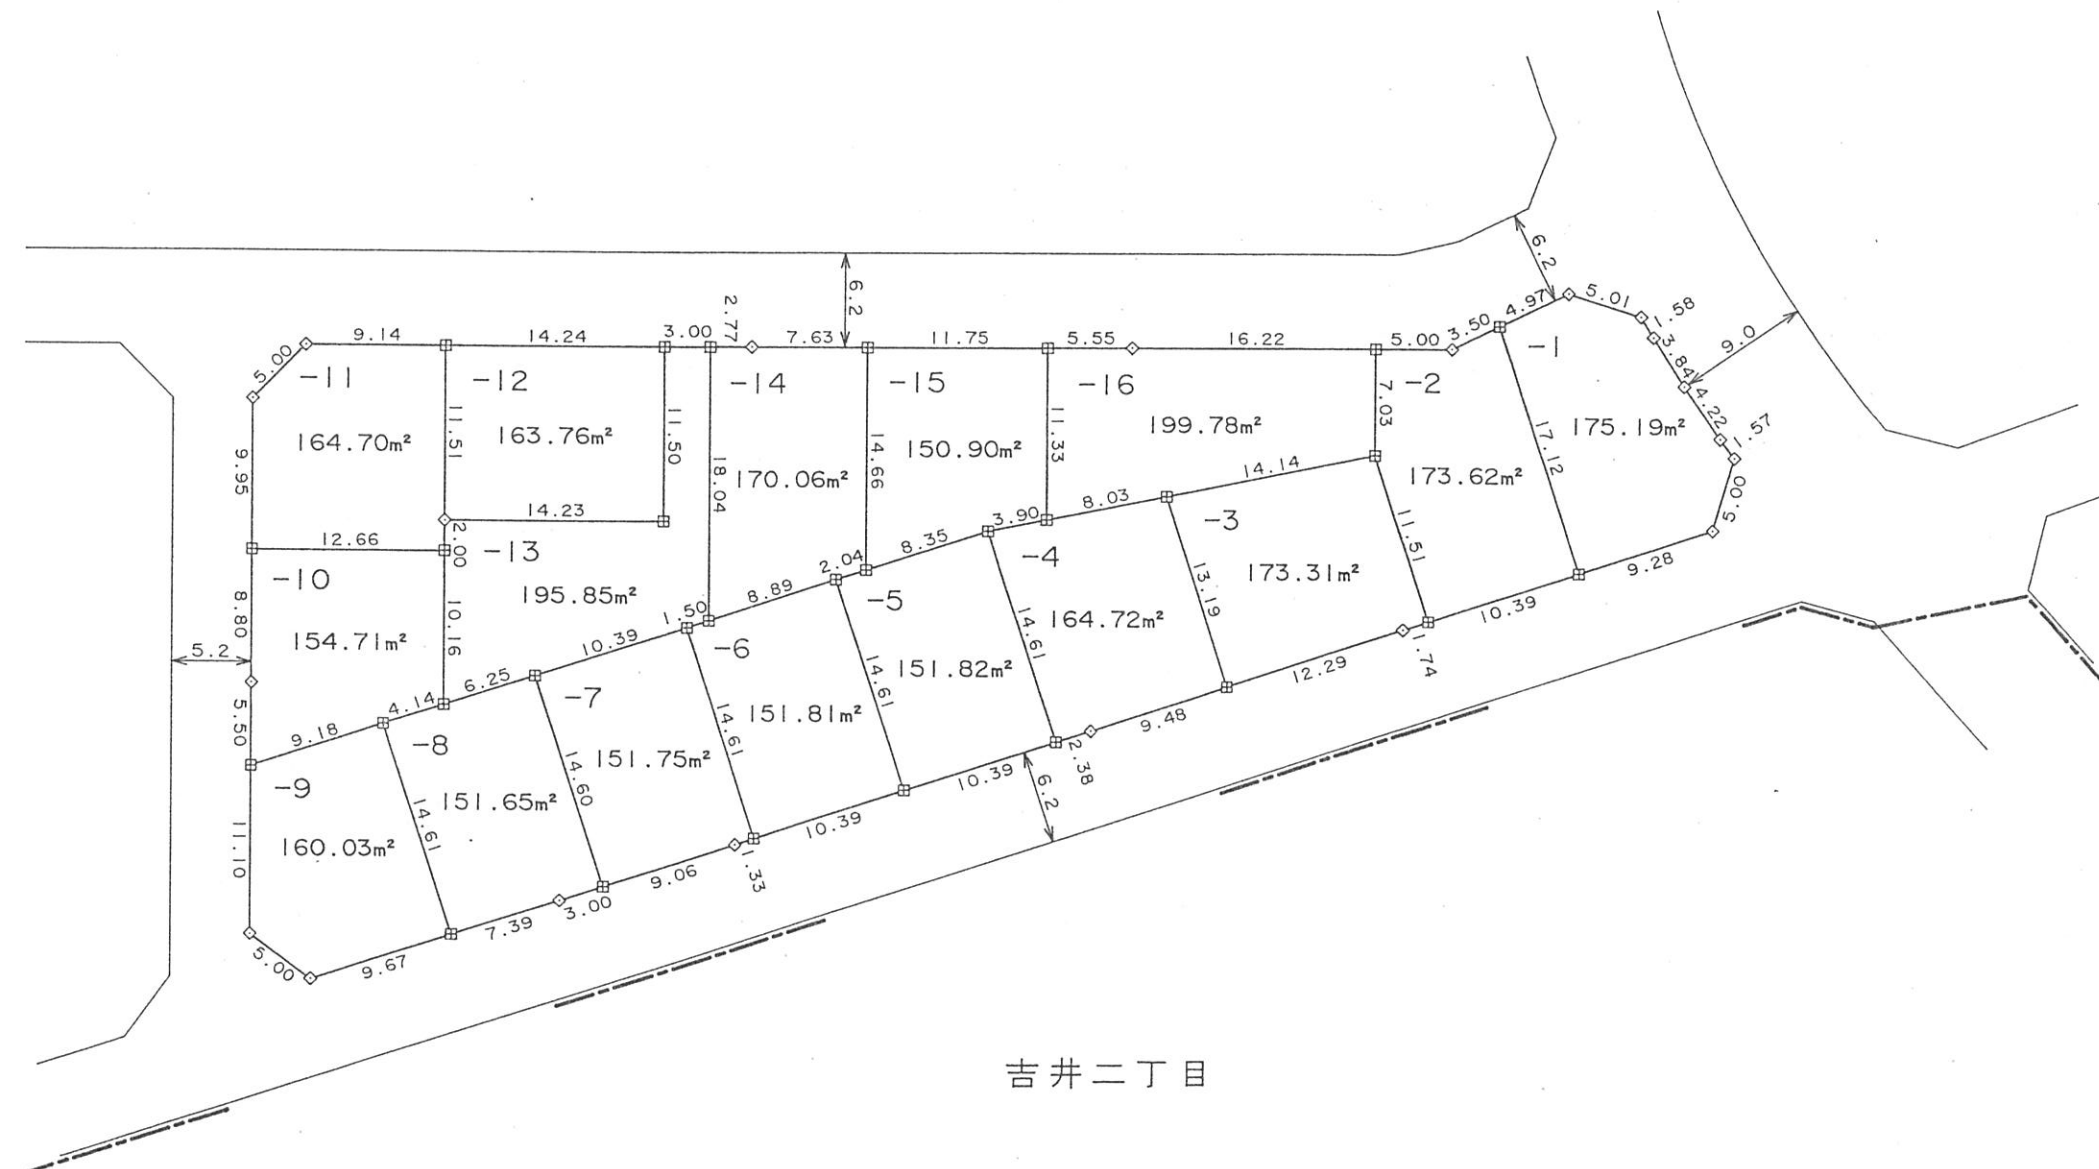


吉井二丁目

凡 例	
田	コンクリート杭
◇	金 属 標
⊕	金 属 鈎
⊠	プラスチック杭
◎	計 算 点
⊙	その他()

街区番号 80



土地の所在 横須賀市吉井三丁目 25

図面番号 : 117

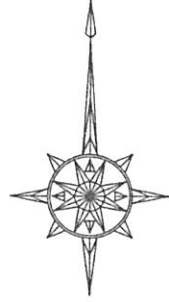

換地図

縮尺 1:500

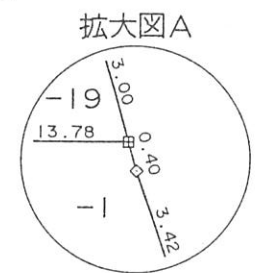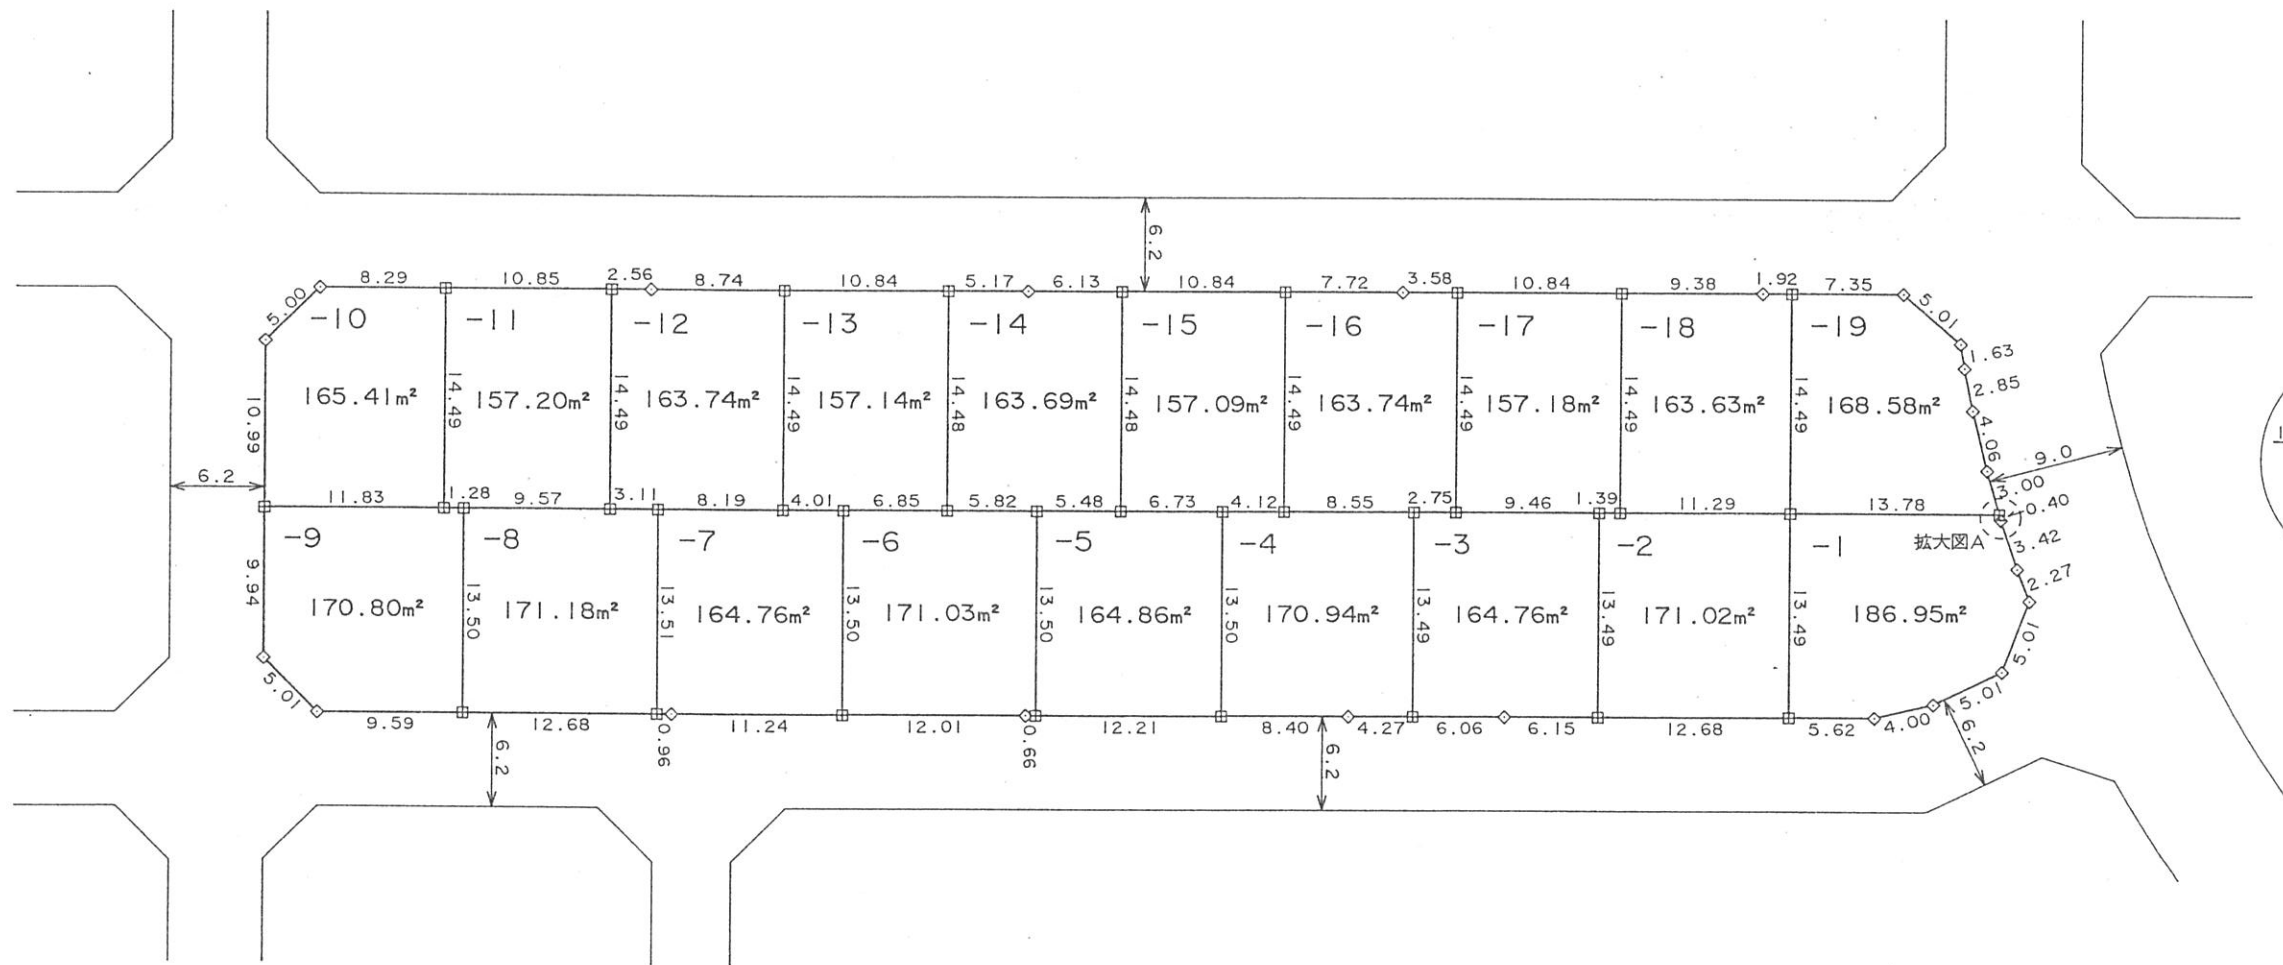


凡 例	
田	コンクリート杭
◇	金 属 標
⊕	金 属 鈹
⊠	プラスチック杭
○	計 算 点
①	その他()

横須賀市吉井池田土地区画整理組合

街区番号 79

土地の所在 横須賀市吉井三丁目 26



図面番号 : 118

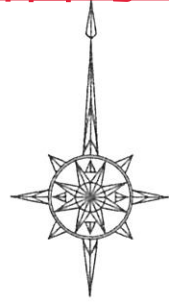


換地図

縮尺 1:500

拡大図B

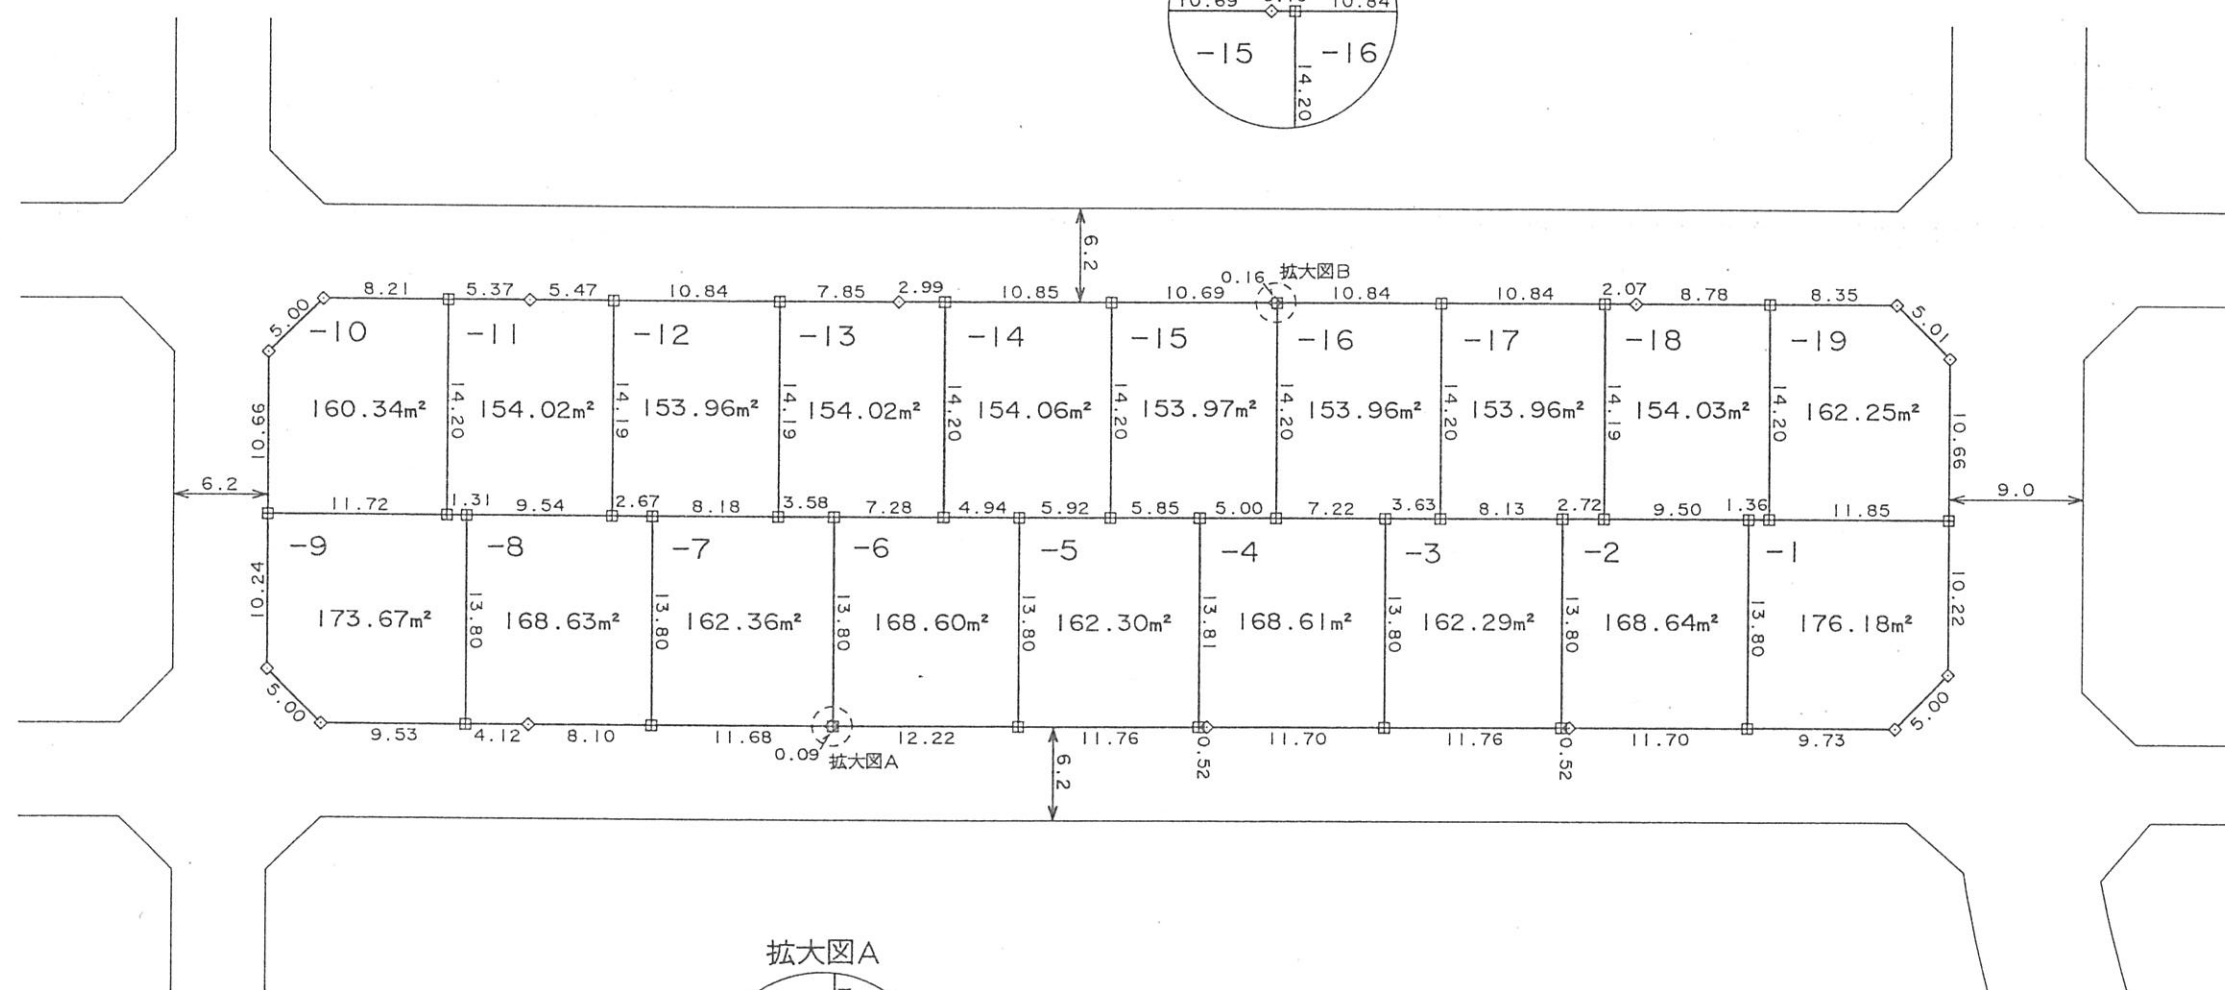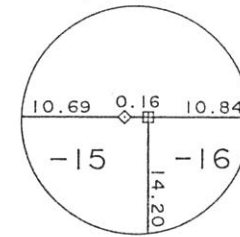

拡大図A

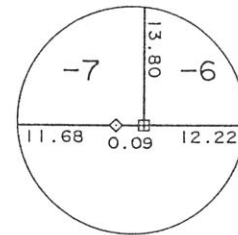


凡 例	
田	コンクリート杭
◇	金 属 標
⊕	金 属 鈎
⊠	プラスチック杭
○	計 算 点
①	その他 ()

街区番号 78

土地の所在 横須賀市吉井三丁目 27



図面番号 : 119

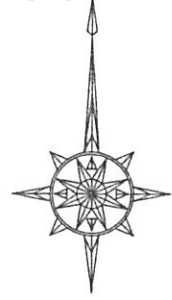

換地図

縮尺 1:500

拡大図A

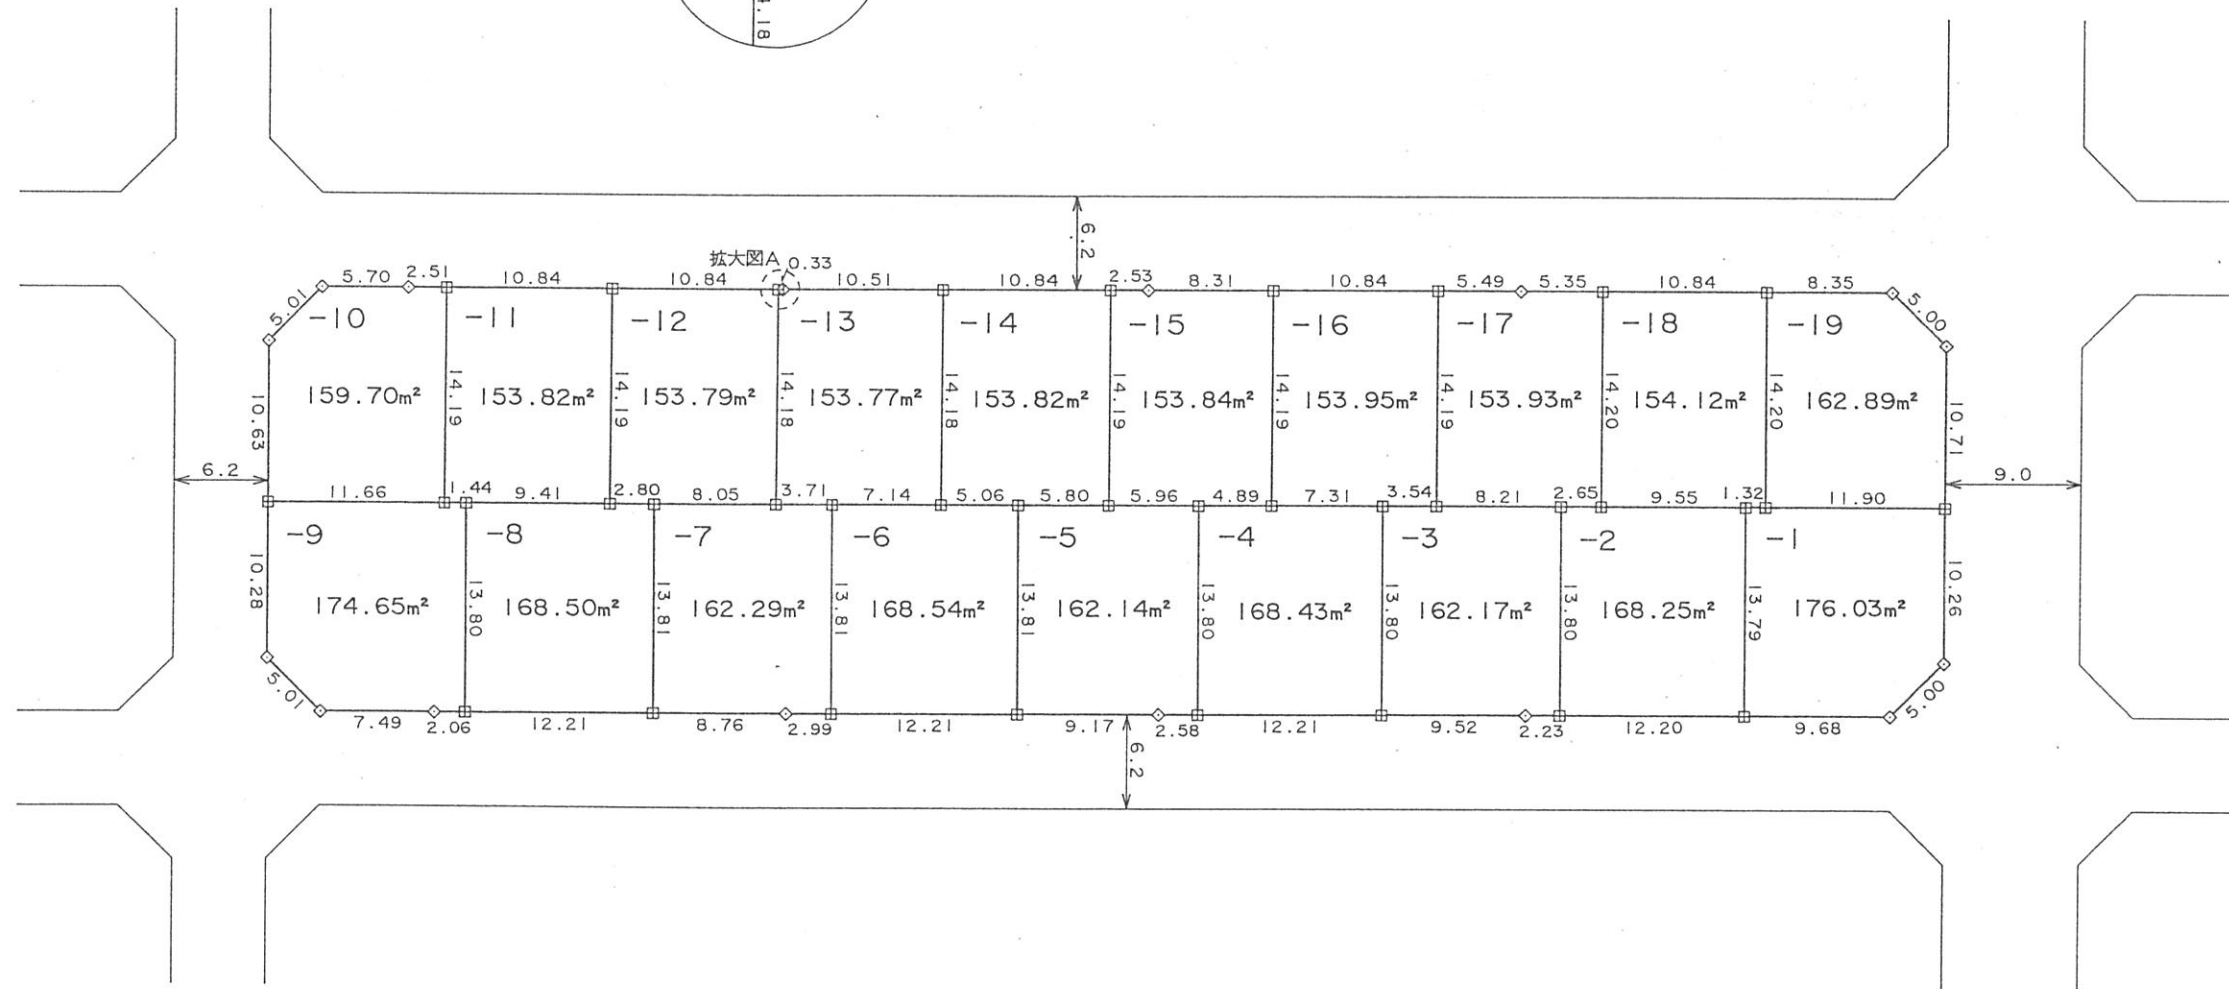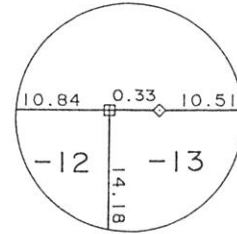

凡 例	
田	コンクリート杭
◇	金 属 標
⊕	金 属 鉞
⊠	プラスチック杭
○	計 算 点
①	その他 ()

街区番号 77


土地の所在 横須賀市吉井三丁目 28

図面番号 : 120



換地図

縮尺 1:500

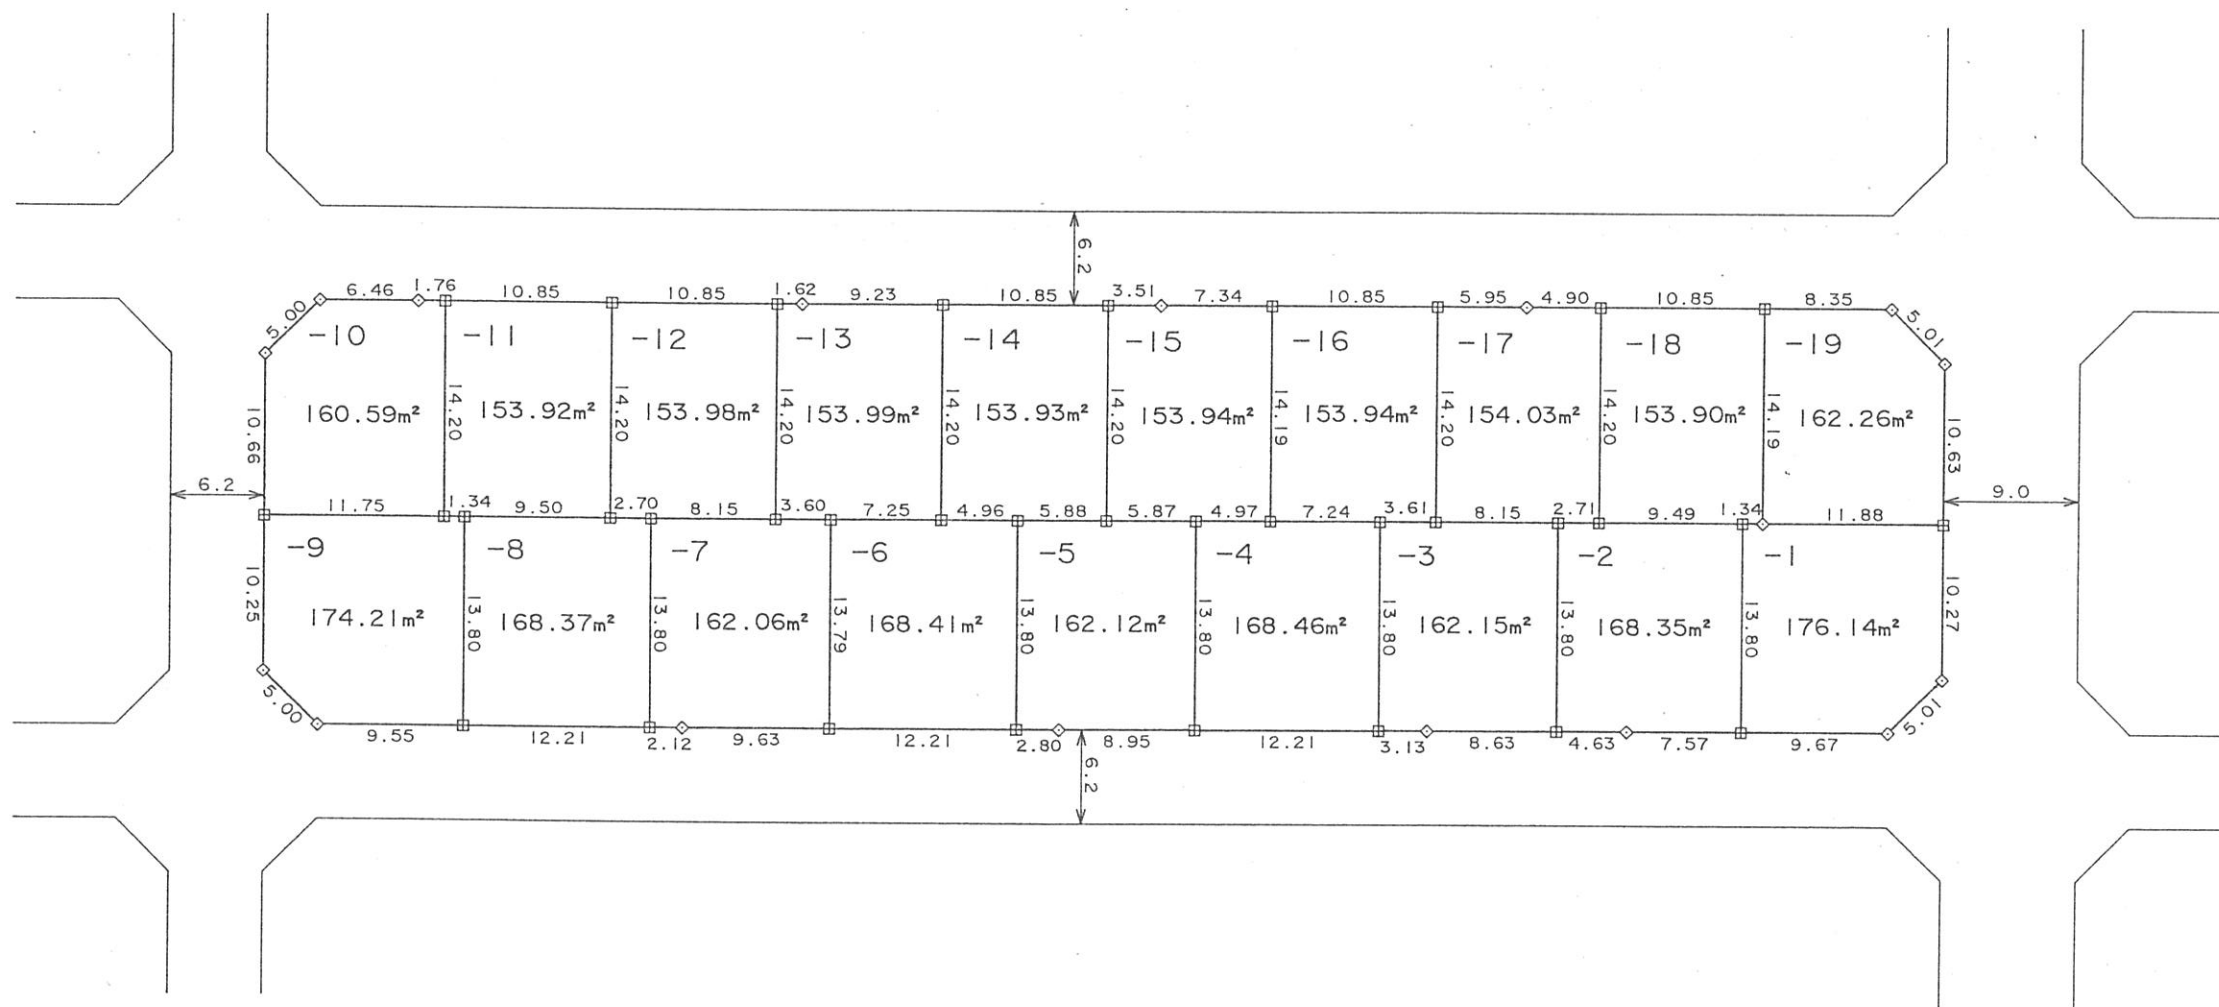

凡 例	
田	コンクリート杭
◇	金 属 標
⊕	金 属 鉄
⊠	プラスチック杭
○	計 算 点
①	その他()