



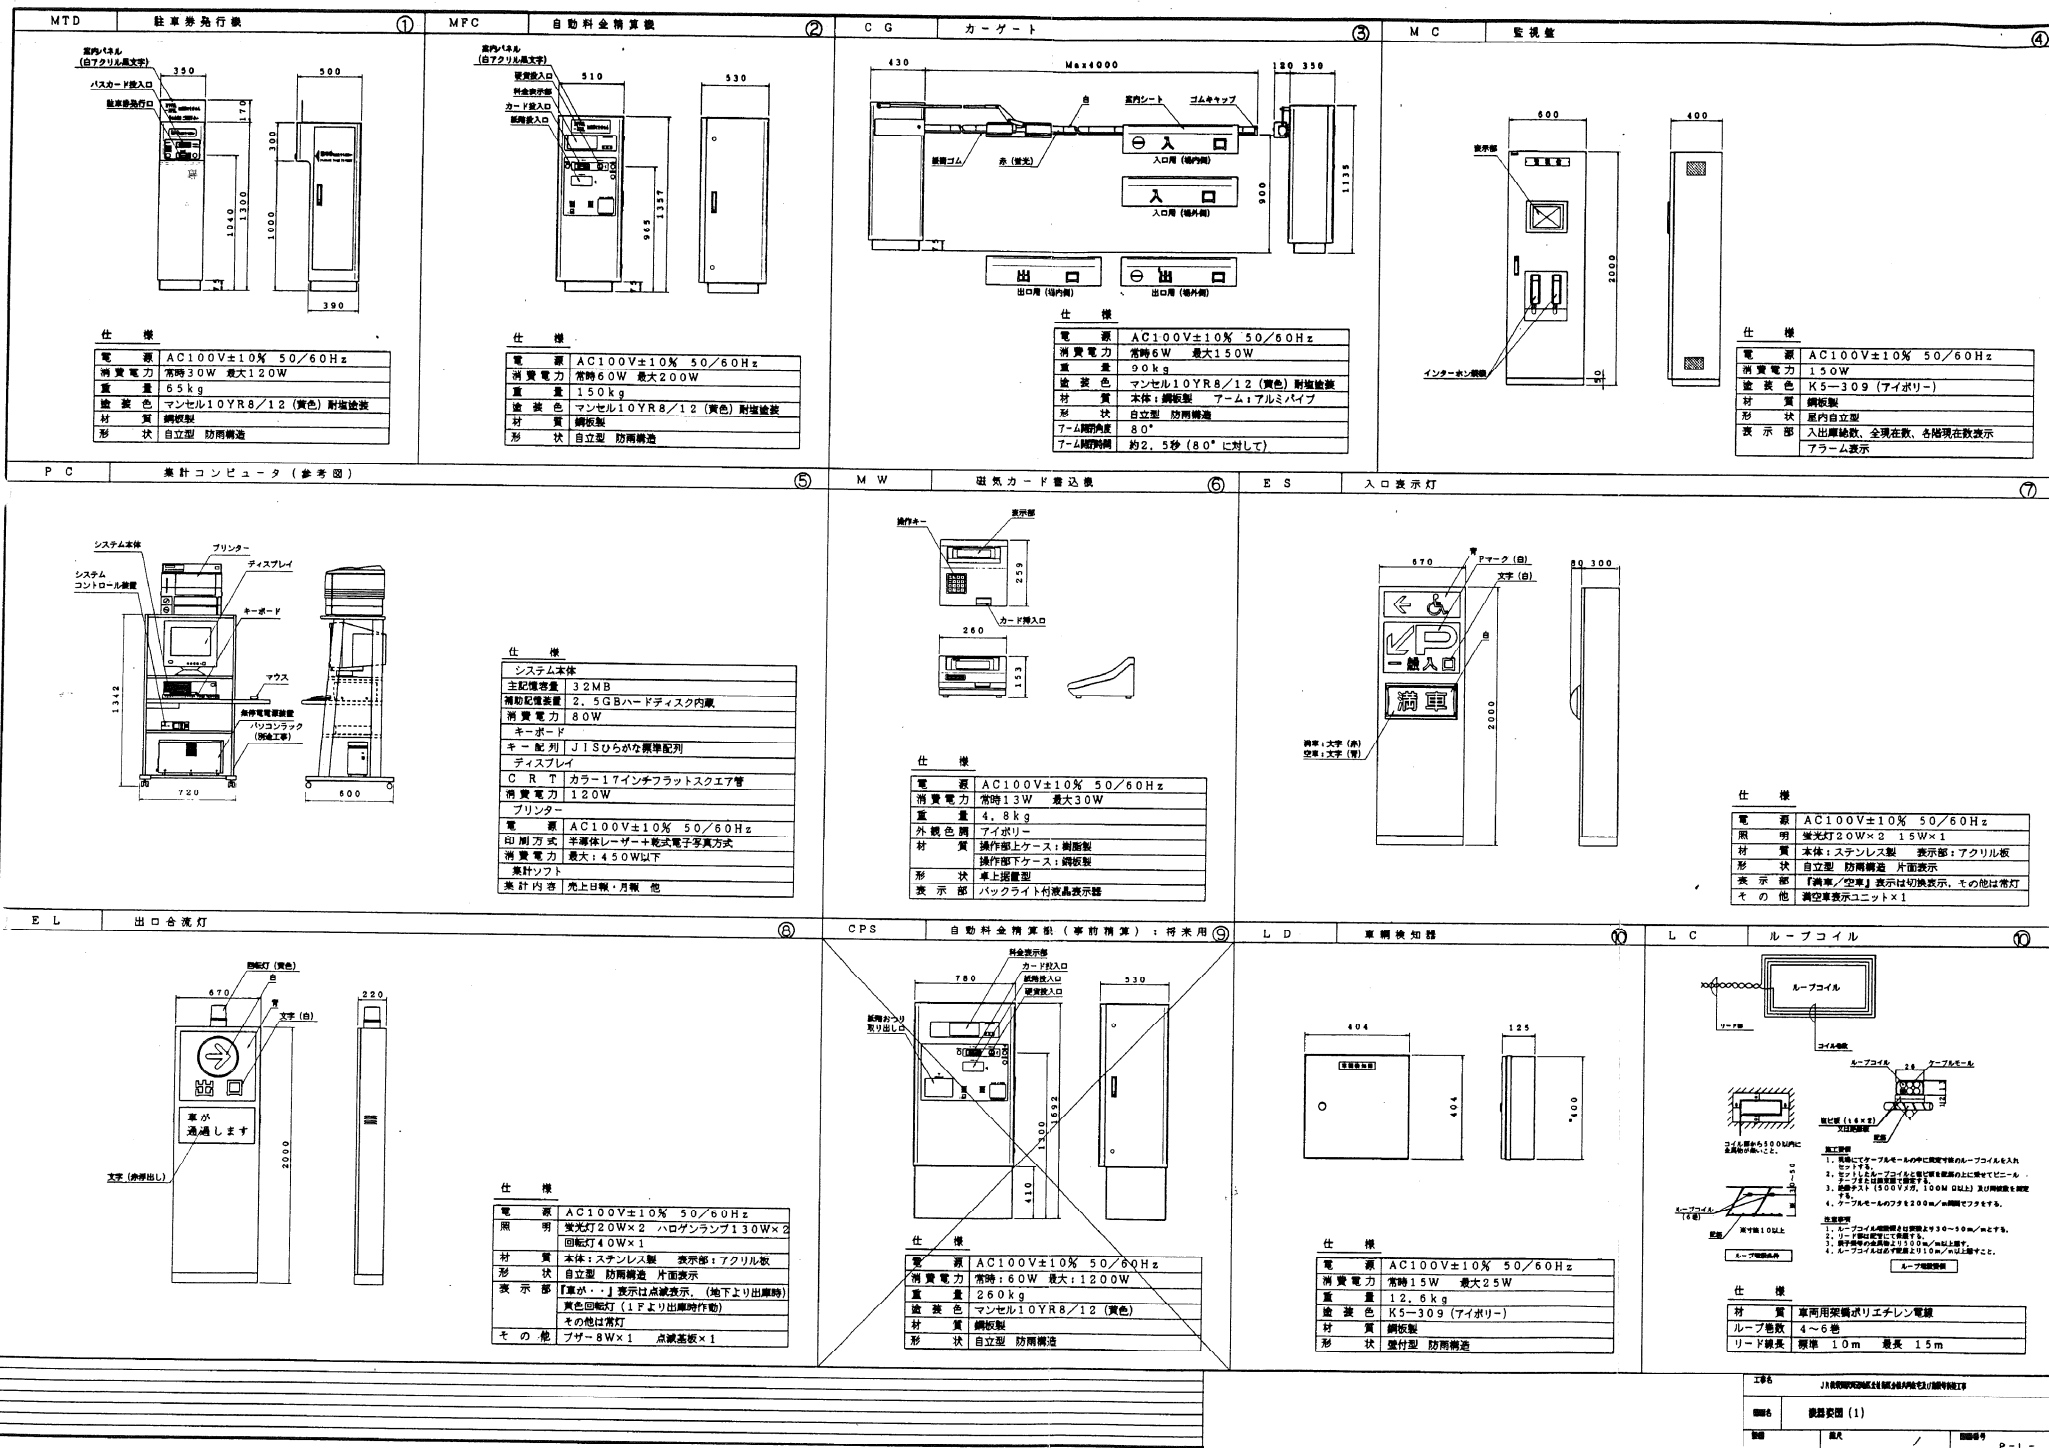


工事名 J18 自動料金精算機設置工事 (事前精算) / 将来用

図面名 検路図 (1)


図面番号 P-1

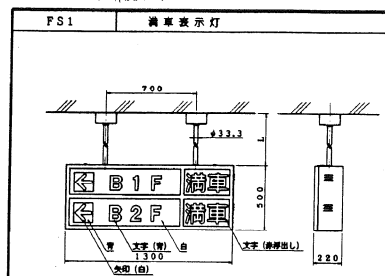



仕 様	
電 源	AC100V±10% 50/60Hz
照 明	蛍光灯 32W×2 耐振電球 40W×4
塗 装 色	マンセル10YR8/12 (黄色)
材 質	本体：鋼板製 表示部：アクリル板
形 状	屋内吊下型 片面表示
表 示 部	「満電」表示は点滅表示、その他の常灯

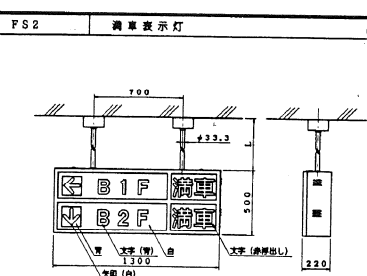


仕 様	
電 源	AC100V±10% 50/60Hz
照 明	蛍光灯 32W×2 耐振電球 40W×4
塗 装 色	マンセル10YR8/12 (黄色)
材 質	本体：鋼板製 表示部：アクリル板
形 状	屋内吊下型 片面表示
表 示 部	「満電」表示は点滅表示、その他は常灯

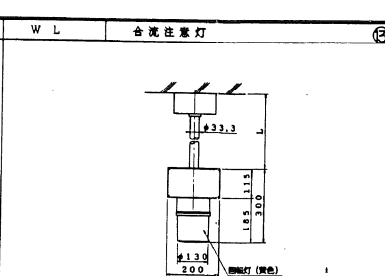


仕 様	
電 源	AC100V $\pm$ 10% 50/60Hz
重 量	3.5kg (本体のみ)
照 明	回転灯40W
塗 装 色	マンセル10YR8/12 (黄色)
材 質	鋼板製
形 状	吊下型
そ の 他	プーザー8W $\times$ 1

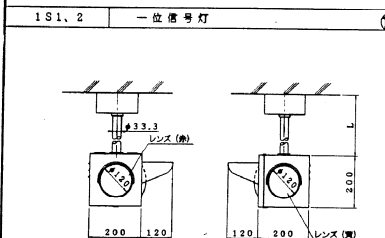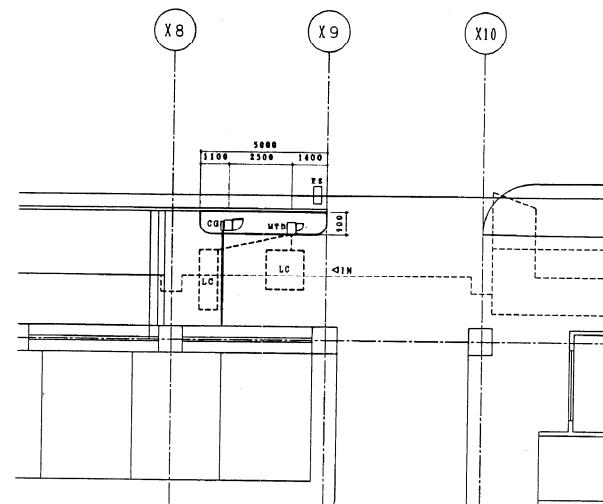


仕 様	
電 源	AC100V $\pm$ 10% 50/60Hz
照 明	耐振電球60W $\times$ 1
重 量	4.5kg (本体のみ)
塗 装	マンセル10YR8/12 (黄色)
材 質	本体: 鋼板製 レンズ: 樹脂製
形 状	吊下型 2方向表示
表 示	「黄・赤」番号は点滅表示

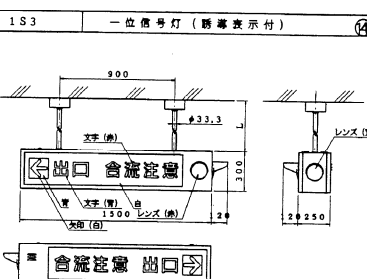


仕	様
電 源	AC100V±10% 50/60Hz
照 明	蛍光灯 40W×1 耐振電球 60W×1
塗 装 色	マンセル10YR8/12 (黄色)
材 質	本体：鋼板製 表示部：アクリル板
	レンズ：樹脂製
形 状	屋外用吊下型 両面表示
表 示 部	「黄・赤」信号は点滅表示、その他常灯

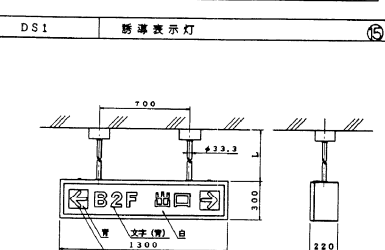


電 源	AC100V±10% 50/60Hz
照 明	蛍光灯 40W×1
塗 装 色	マンセル10YR8/12 (黄色)
材 質	本体：鋼板製 表示部：アクリル板
形 状	屋内吊下型 片面表示
表 示 部	常灯

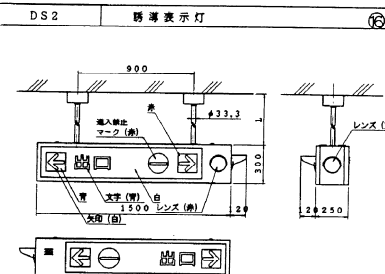


仕 様	
電 源	AC100V±10% 50/60Hz
照 明	蛍光灯40W×1 耐湿蛍光灯60W×1
塗 装	マンセル10YR8/12 (黄色)
材 質	本体：鋼板製 表示部：アクリル板 レンズ：樹脂製
形 状	屋内吊下型 両面表示
表 示 部	「黄・赤」信号は点滅表示、その他常灯

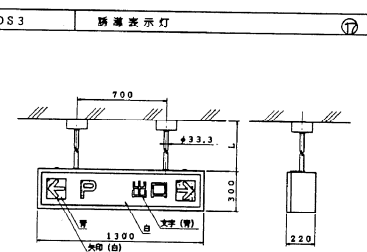



仕	様
電	源 AC100V±10% 50/60Hz
照	明 蛍光灯40W×1
塗	装 色 マンセル10YR8/12 (黄色)
材	質 本体：鋼板製 表示部：アクリル板
形	状 屋内吊下型 片面表示
表	示 部 蛍灯

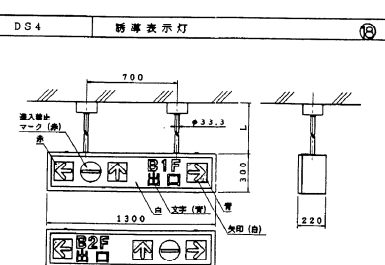


仕 様	
電 源	AC100V±10% 50/60Hz
照 明	蛍光灯 40W×1
塗 装 色	マンセル10YR8/12 (黄色)
材 質	本体：鋼板製 表示部：アクリル板
形 状	屋内吊下型 両面表示
表 示 部	常灯

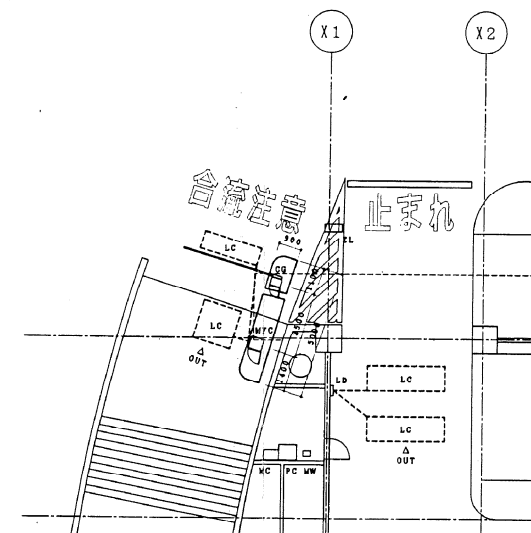

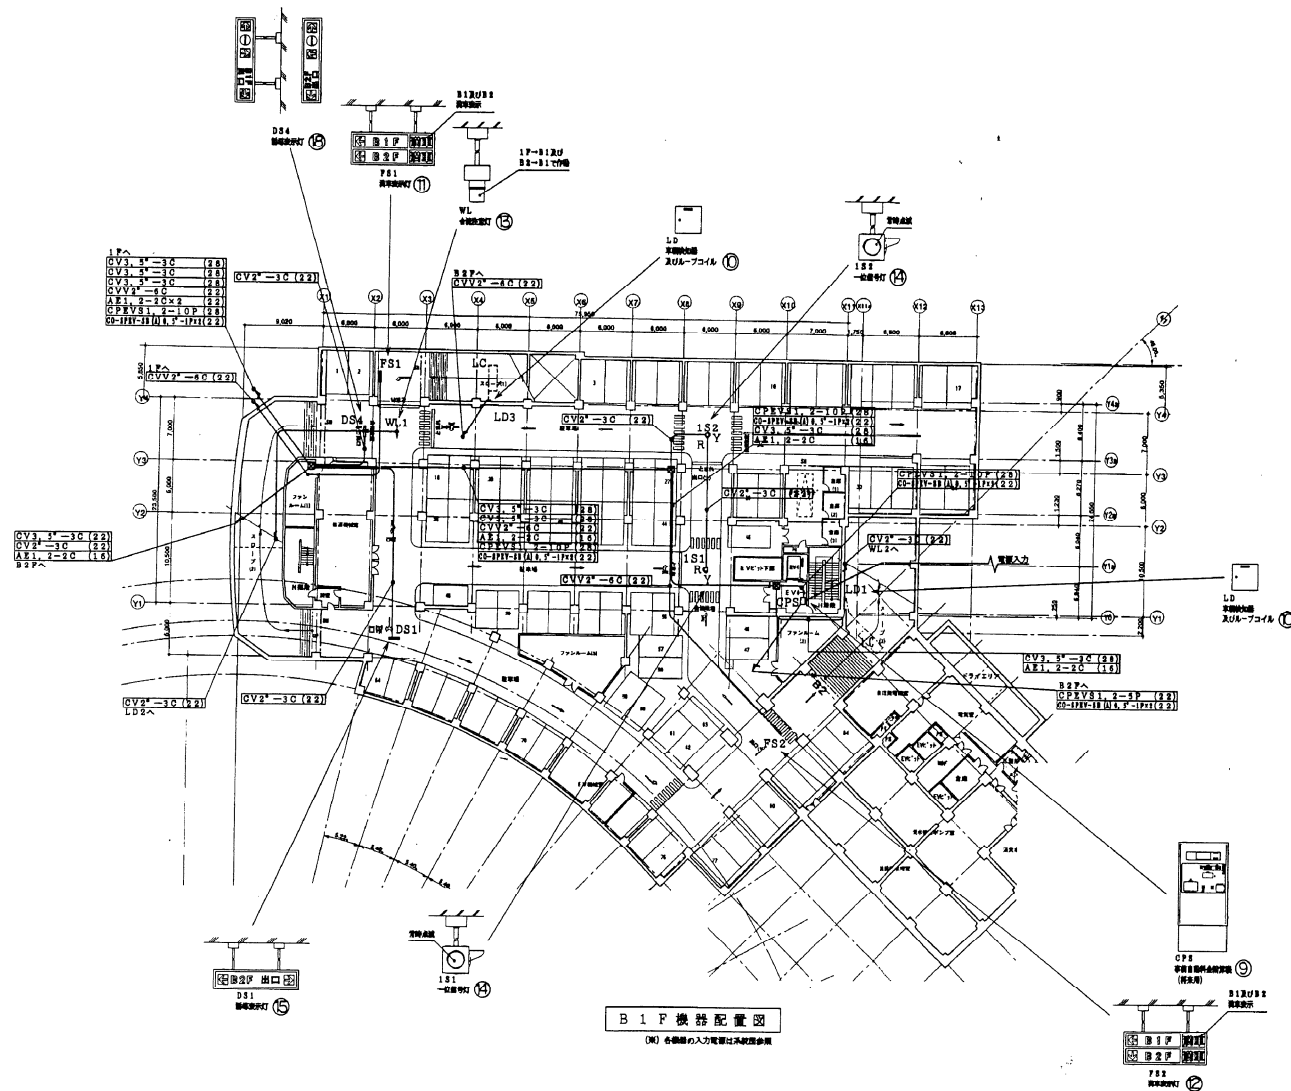


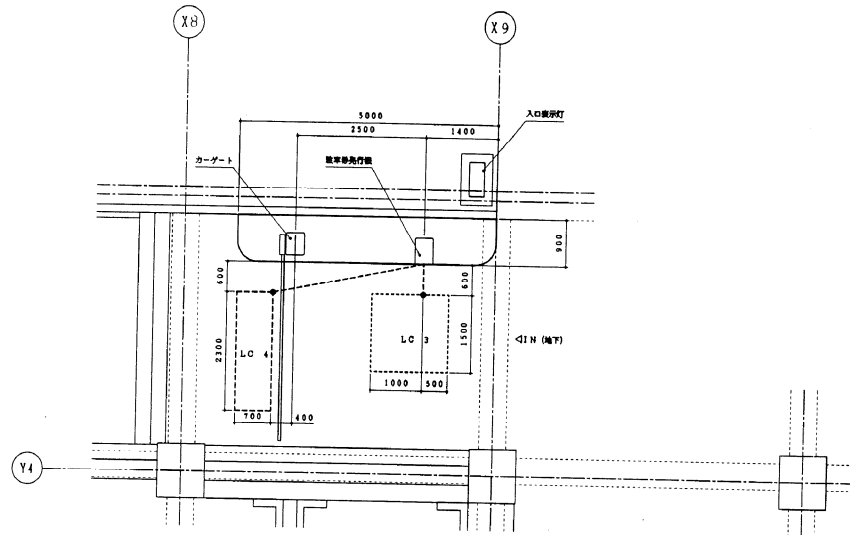

入口部基礎図 S=1/50

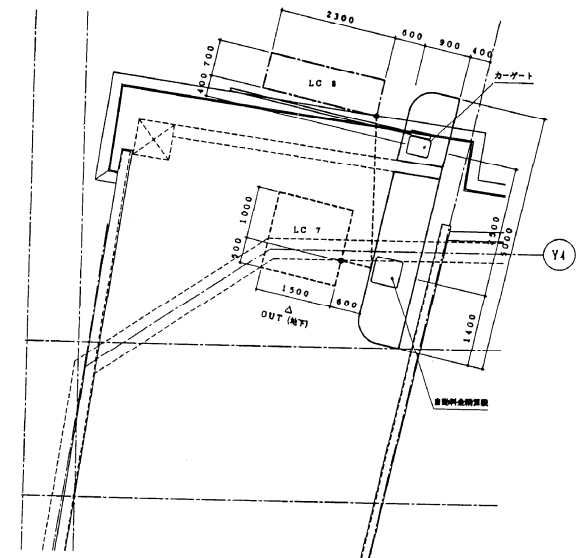

出口部基礎図 S=1/50

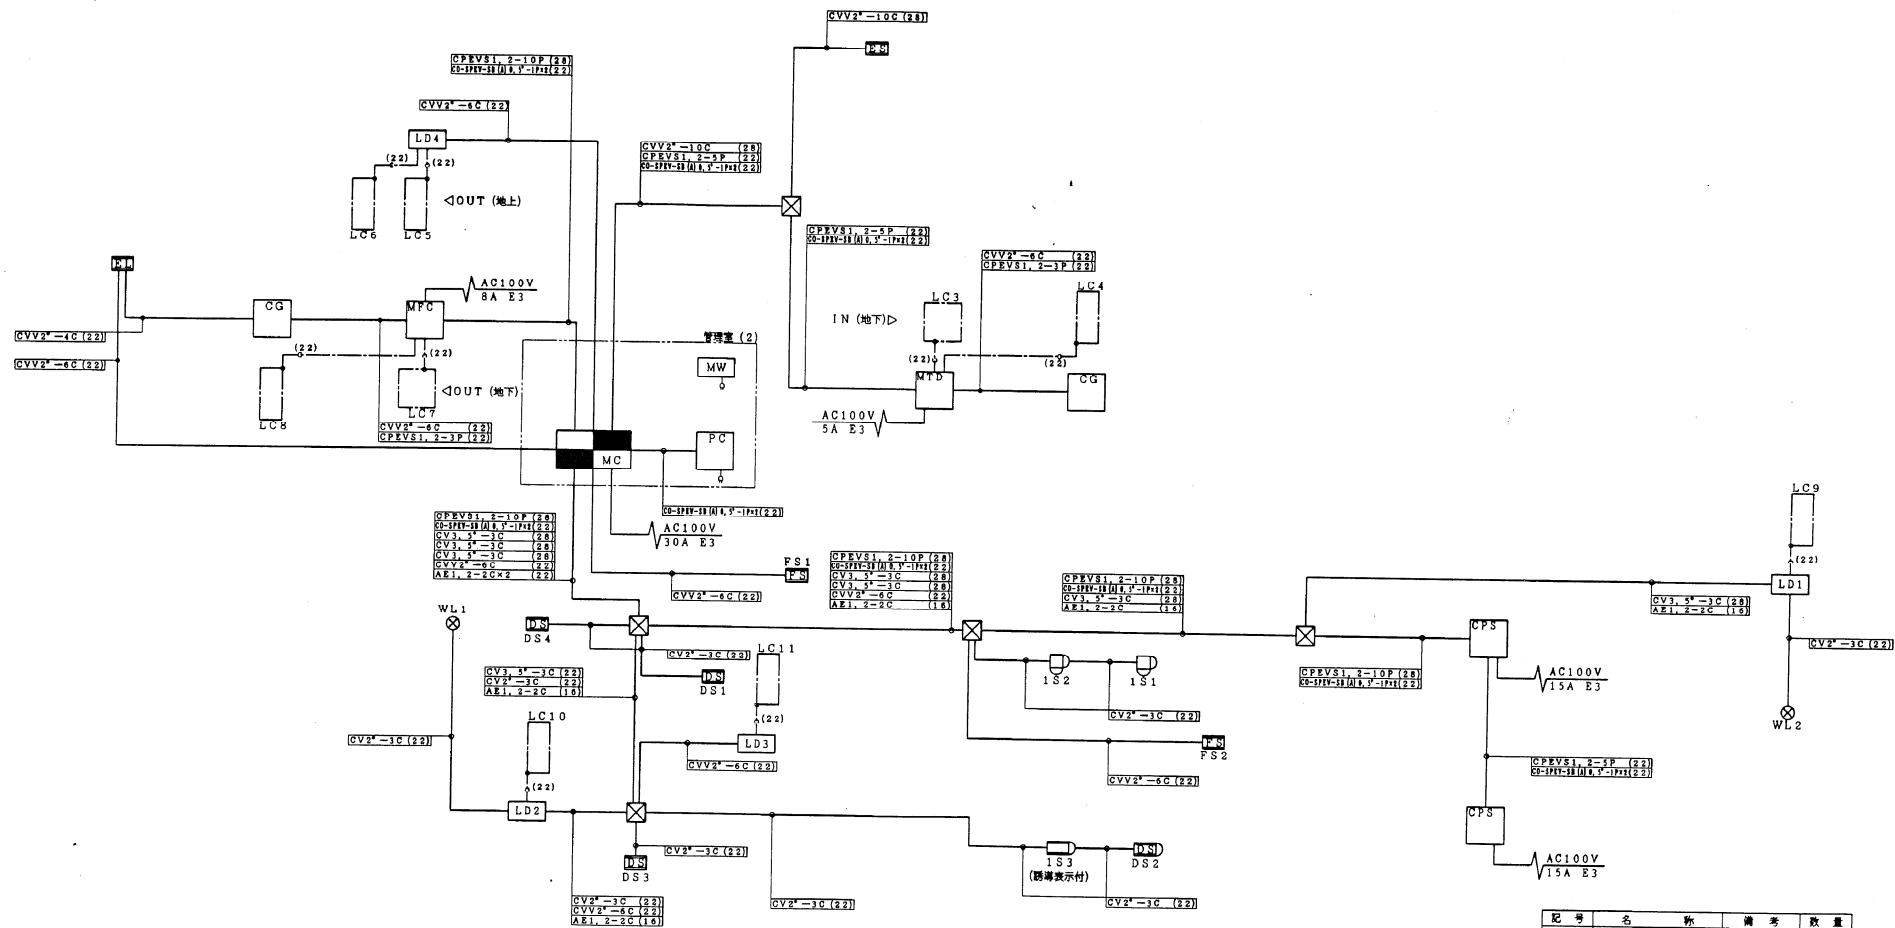

記号	名称	備考	数量
MTD	計算機実行機		1
MTD	自動料金精算機	出口精算	1
CG	カーゲート		2
CPS	自動料金精算機	車検精算 (将来用)	(2)
LC	ループコイル		9
LD	車検検知器		4
WL	台渡注意灯		2
DS	入口表示灯		1
LS	出口合流灯		1
LS	一位信号灯	LS3は側面表示付	3
DS	満車表示灯		2
DS	満車表示灯		4
PC	集計コンピュータ		1
MW	磁気カード読み機		1