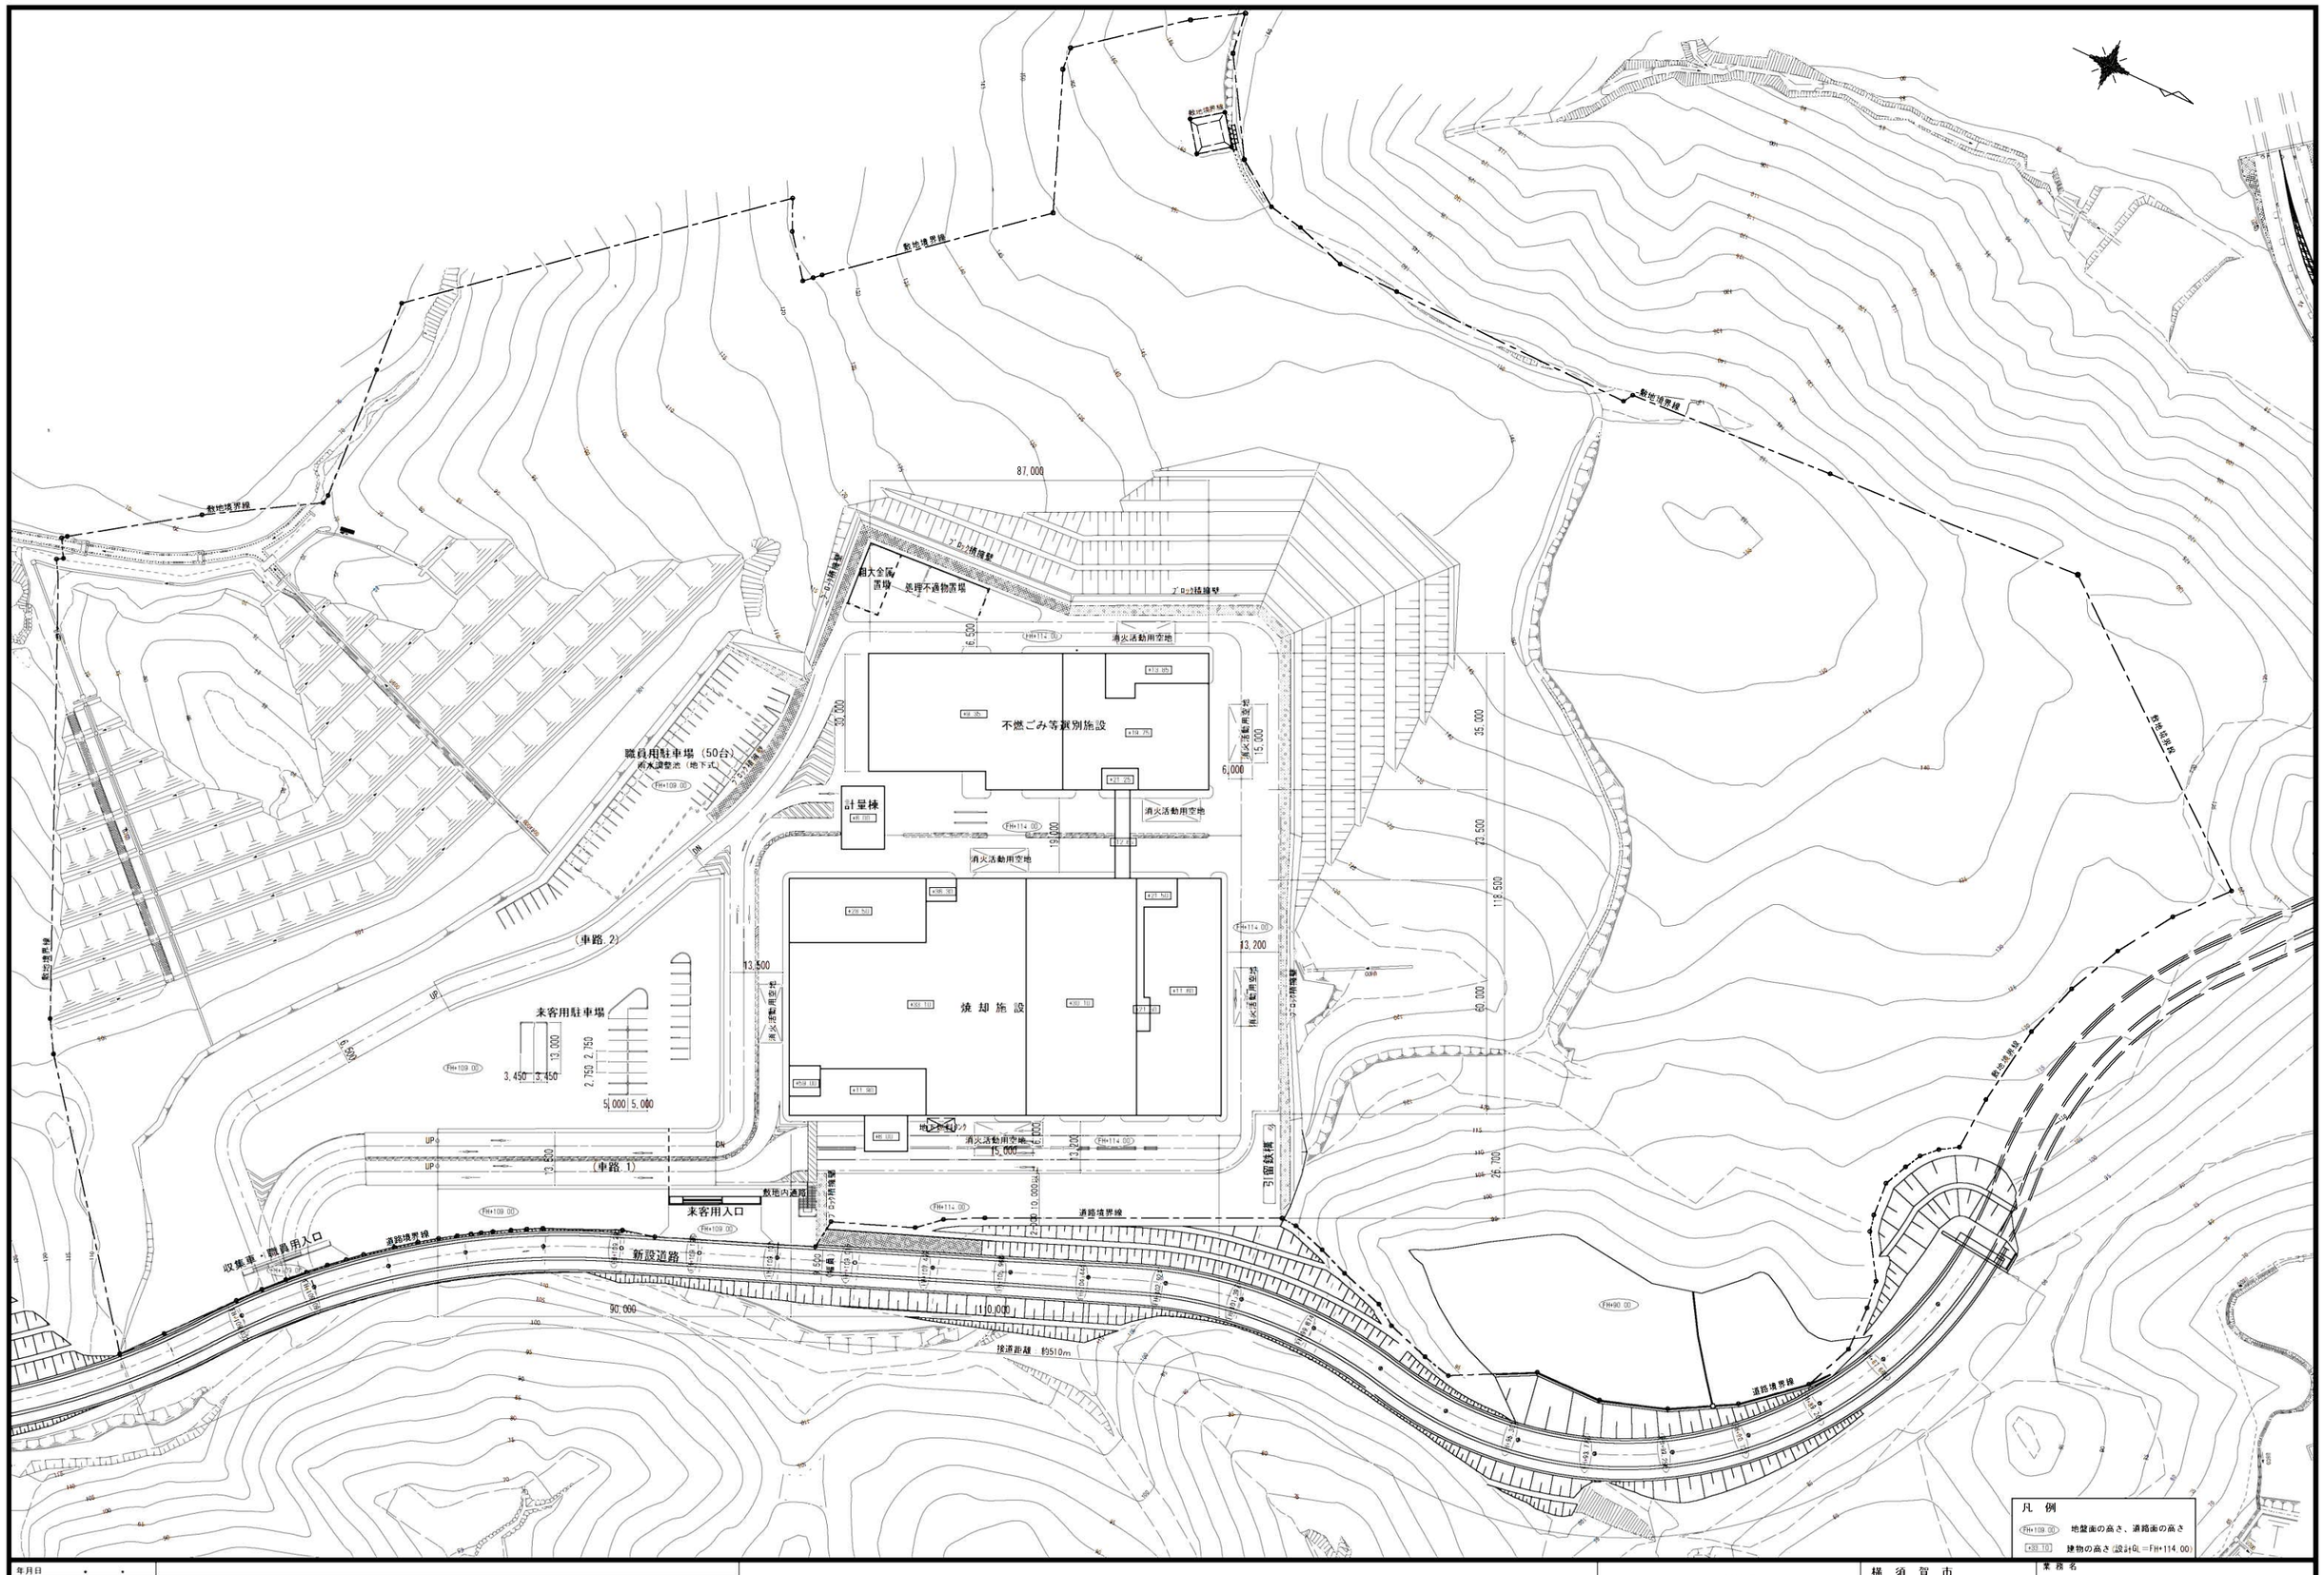

年月日		大阪府知事登録第（り）第5297号 株式会社 三水コンサルタント 設計者：一級建築士 第174040号 宮脇 利儀	横須賀市 資源循環部 広域処理施設建設室	業務名	新ごみ処理施設整備実施計画作成業務委託
			室長 / 設計	図面名	全体配置図
				縮尺	A3 1/1,500
				日付	平成25年3月
				図番	A-1