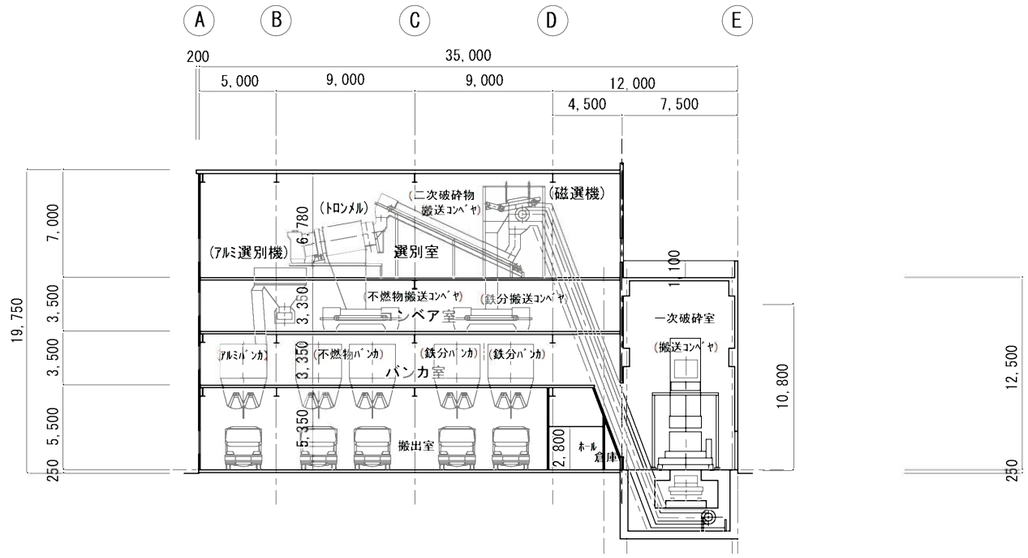

C-C　断面図　S=1/400

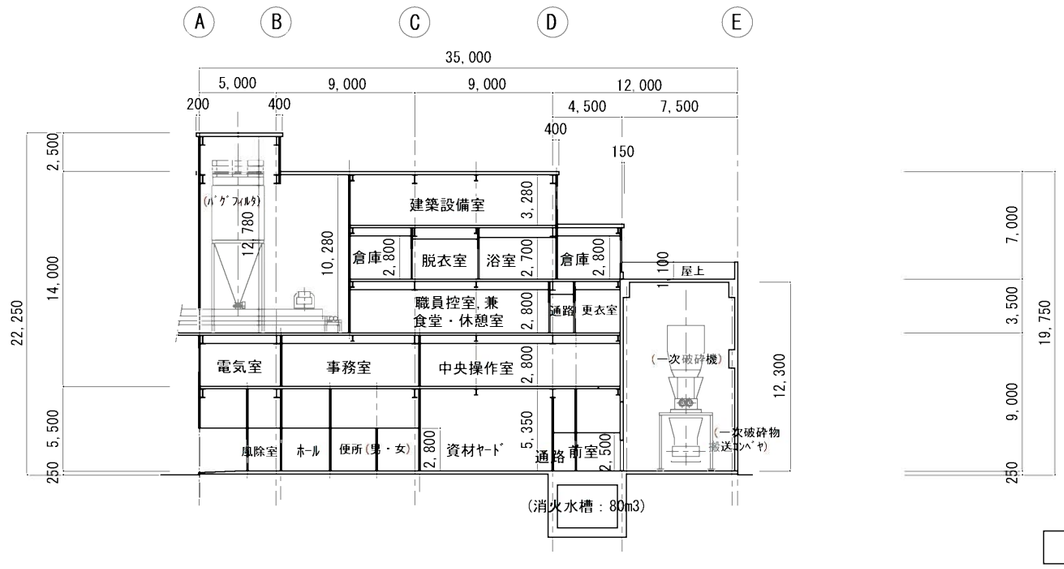

D-D　断面図　S=1/400

年月日			
. .			
. .			
. .			
. .			
. .			

大阪府知事登録第（リ）第5297号
株式会社 三水コンサルタント
設計者：一級建築士　第174040号　宮脇　利儀

横須賀市
資源循環部　広域処理施設建設室

室長	設計		

業務名	新ごみ処理施設整備実施計画作成業務委託				
図面名	不燃ごみ等選別施設　C-C、D-D断面図				
縮尺	A1 1/200 A3 1/400	日付	平成25年3月	図番	A-20