
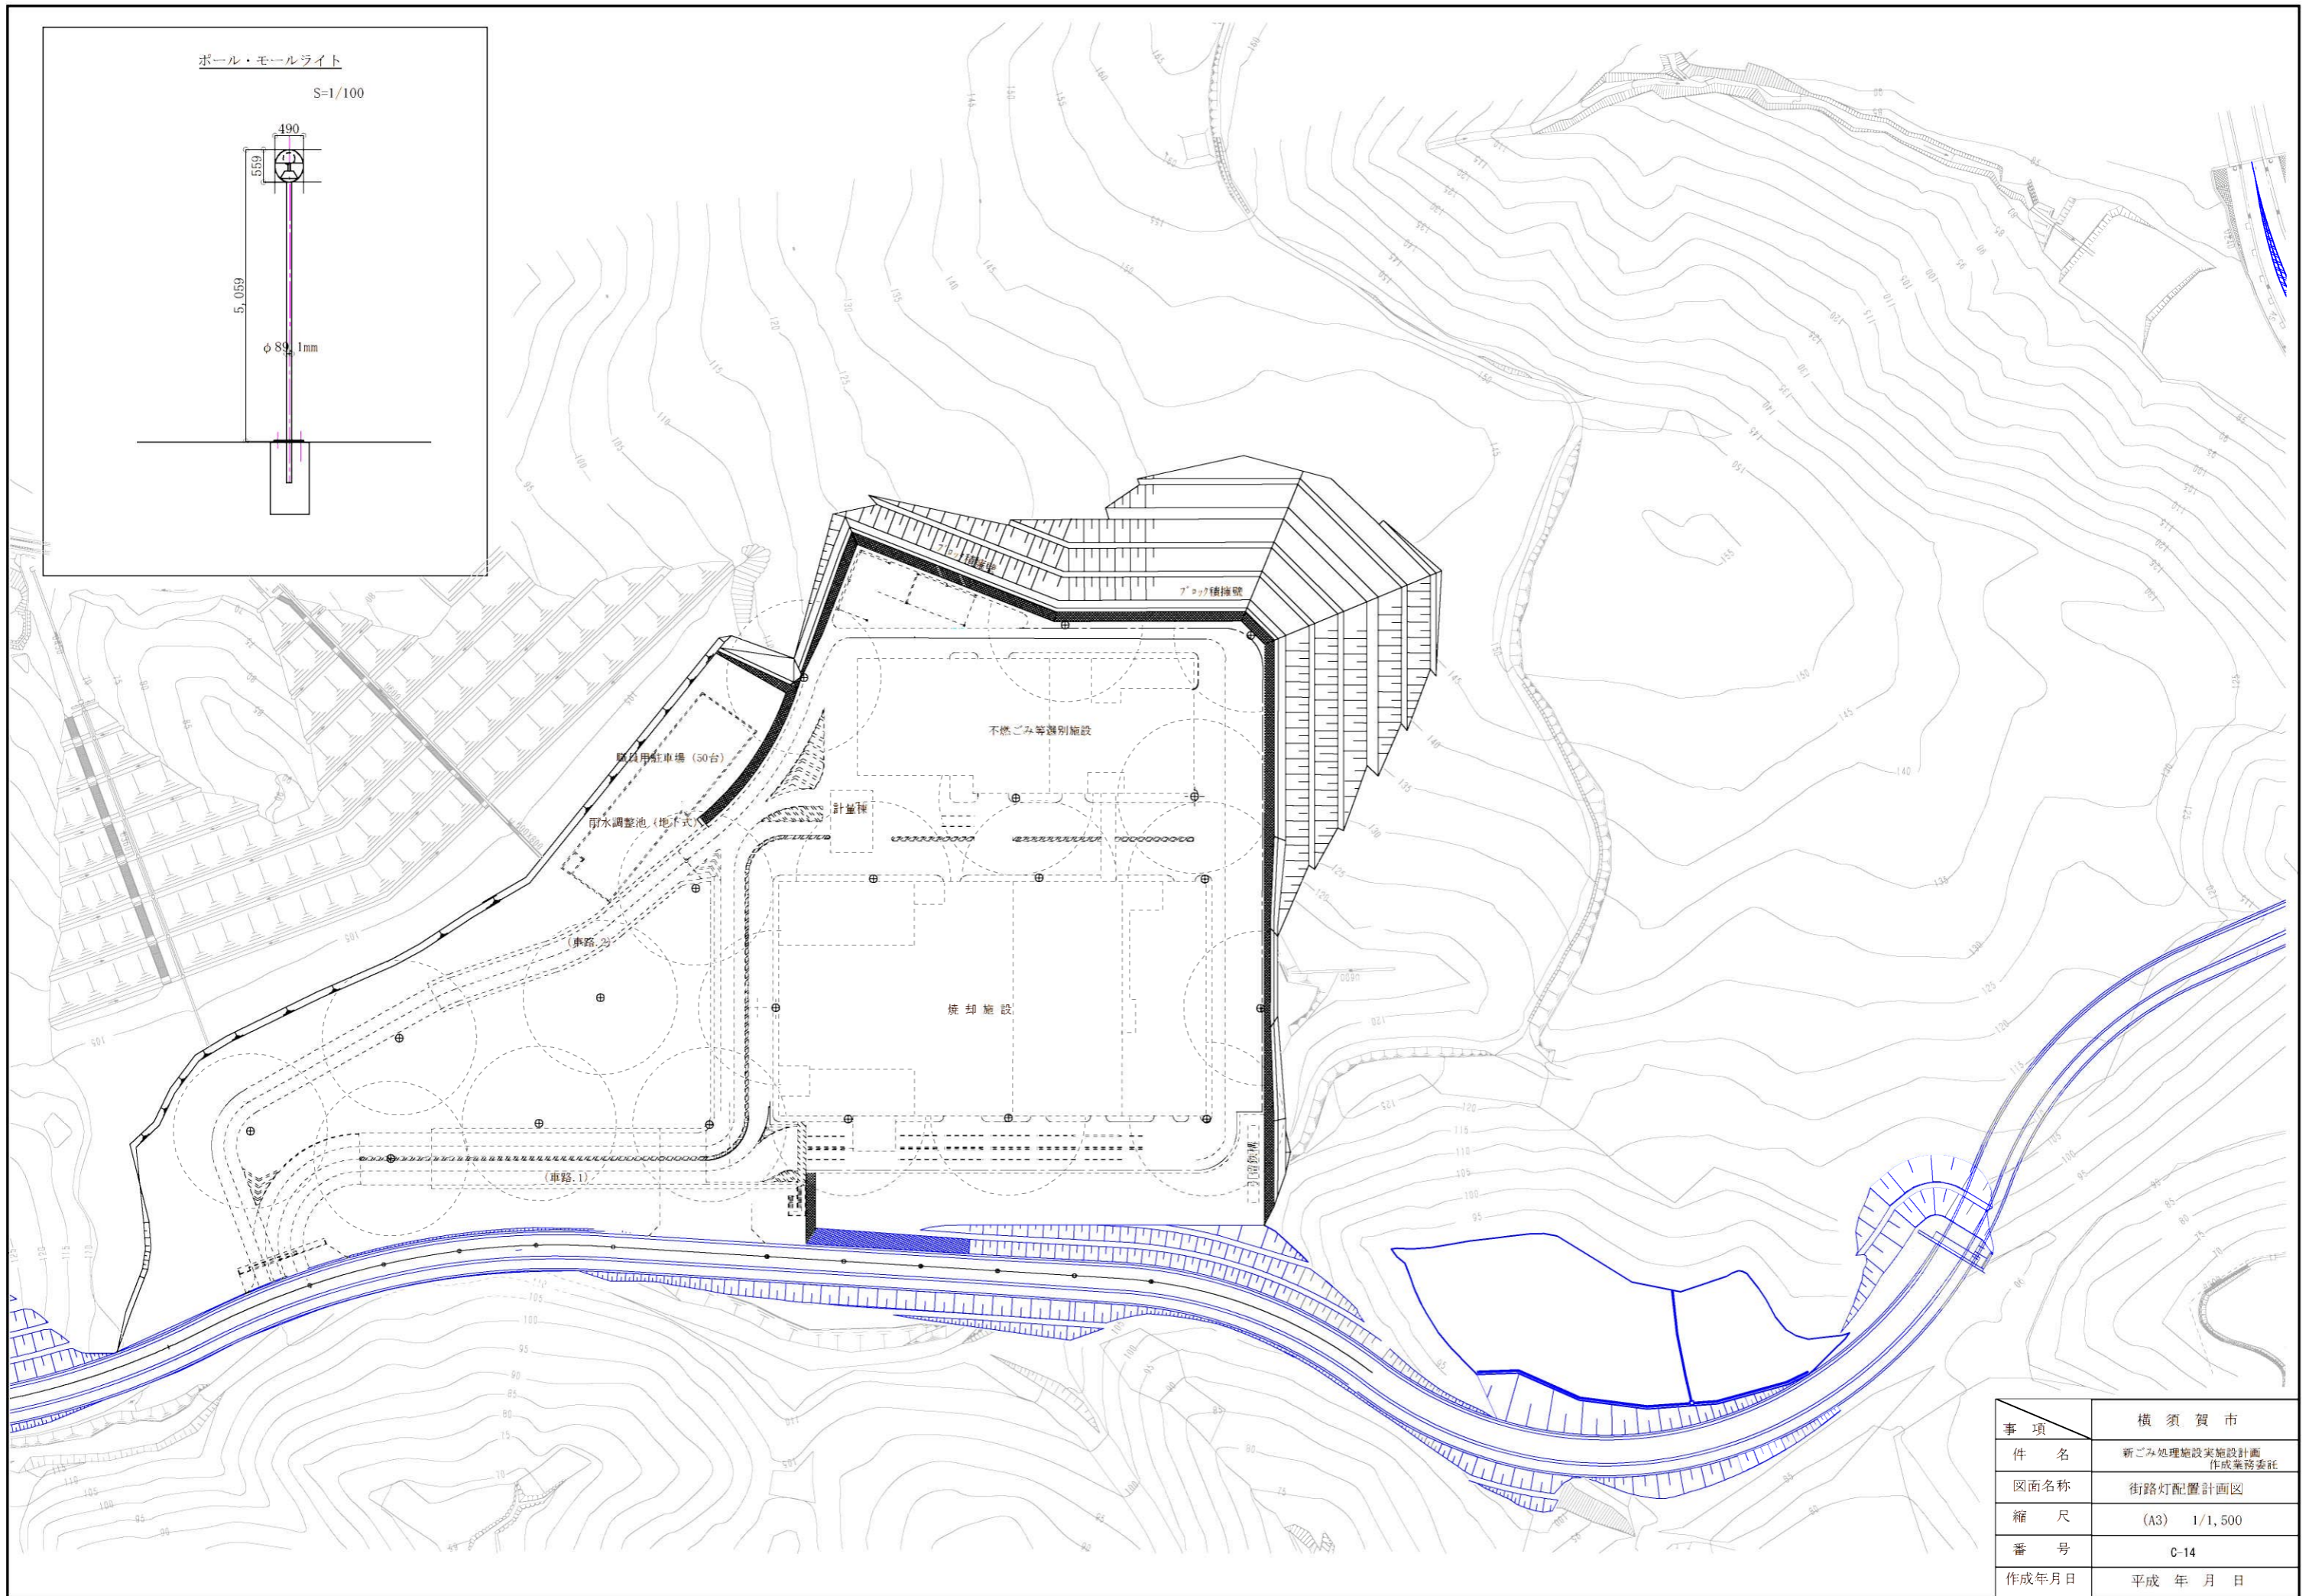


ポール・モールライト

S=1/100

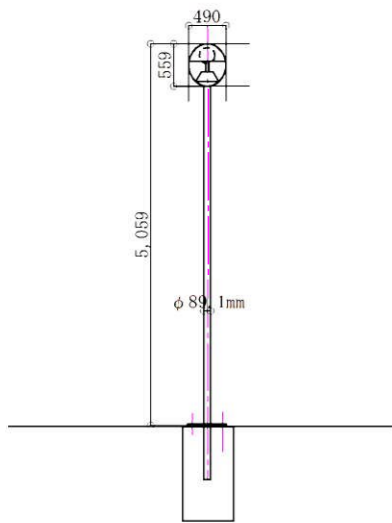

事項	横須賀市
件名	新ごみ処理施設実施設計 作成業務委託
図面名称	街路灯配置計画図
縮尺	(A3) 1/1,500
番号	C-14
作成年月日	平成 年 月 日