

◎ 第 12 回横須賀ごみ処理施設運営協議会 資料編

- 「操業状況」関係資料・・・・・・・・・・・・・・・・ P1～P2
- 「排出ガス測定結果」関係資料・・・・・・・・ P3～P5
- 「排水測定結果」関係資料・・・・・・・・ P6～P9
- 「悪臭・騒音・振動測定結果」関係資料・・・・・・・・ P10～P12
- 「焼却灰の放射能濃度測定結果」関係資料・・・・・・・・ P13
- 「燃せるごみの組成分析測定結果」関係資料・・・・・・・・ P14
- 「収集されたごみの分別状況」関係資料・・・・・・・・ P15
- 「雨水測定結果」関係資料・・・・・・・・ P16

1 操業状況(焼却施設)について

項 目			令和7年度						令和7年10月～ 令和8年3月計	令和6年10月～ 令和7年3月計	前年度増減
			10月	11月	12月	1月	2月	3月			
ごみ搬入量	搬入日数(日)		23	20	23	20	20	22	128	128	0
	総量	搬入台数(台/月)	4,960	4,658	5,385	4,690	4,179	4,953	28,825	29,697	-872
		搬入量(t/月)	6,838.23	6,263.42	7,442.62	6,516.87	5,631.57	6,844.01	39,536.72	40,199.29	△ 662.57
	平均	搬入台数(台/日)	216	233	234	235	209	225			
		搬入量(t/日)	297	313	324	326	282	311			
焼却量	運転日数	1号炉運転日数(日)	22	30	31	31	28	1	143	136	7
		2号炉運転日数(日)	0	4	31	31	28	27	121	95	26
		3号炉運転日数(日)	21	30	18	0	7	21	97	119	-22
	総量	1号炉焼却量(t/月)	2,487.64	3,513.68	3,103.58	3,515.87	3,182.42	42.25	15,845.44	15,304.93	540.51
		2号炉焼却量(t/月)	0.00	419.97	3,099.15	3,518.75	3,169.79	3,109.78	13,317.44	10,394.46	2,922.98
		3号炉焼却量(t/月)	2,367.64	3,525.61	1,792.33	0.00	616.83	2,417.33	10,719.74	13,152.27	-2,432.53
		全炉焼却量(t/月)	4,855.28	7,459.26	7,995.06	7,034.62	6,969.04	5,569.36	39,882.62	38,851.66	1,030.96
	平均	1号炉焼却量(t/日)	113	117	100	113	114	42			
		2号炉焼却量(t/日)	0	105	100	114	113	115			
		3号炉焼却量(t/日)	113	118	100	0	88	115			
		全炉焼却量(t/日)	157	241	258	227	225	180			
	電力量	タービン発電機運転日数(日)		18	30	31	31	28	25	163	160
総量		発電電力量(MWh/月)	1,641.99	3,229.37	3,516.71	2,979.69	2,930.28	2,228.75	16,526.79	17,171.68	-644.89
		使用電力量(MWh/月)	649.50	809.40	868.47	798.08	742.10	695.29	4,562.84	4,518.52	44.32
		受電電力量(MWh/月)	212.99	0	0	0	0	99.88	312.87	726.01	△ 413.14
		売電電力量(MWh/月)	1,205.48	2,419.97	2,648.24	2,181.61	2,188.18	1,633.34	12,276.82	11,099.43	1,177.39
平均		発電電力量(MWh/日)	91	108	113	96	105	89	100	128	
		使用電力量(MWh/日)	21	26	28	26	24	22	25	25	
		受電電力量(MWh/日)	15	0	0	0	0	7	4	19	
		売電電力量(MWh/日)	67	81	85	70	78	65	74	64	

2 操業状況(不燃ごみ等選別施設)について

項 目			令和7年度						令和7年10月 ～令和8年3月 計	令和6年10月 ～令和7年3月 計	前年度増減	
			10月	11月	12月	1月	2月	3月				
ごみ搬入量	収集量	搬入日数(日)	23	20	23	20	20	22	128	128	0	
		不燃 総量	搬入台数(台/月)	234	233	236	225	228	239	1,395	1,505	-110
			搬入量(t/月)	91.77	113.05	120.24	106.19	81.51	91.58	604.34	625.43	-21.09
		粗大 総量	搬入台数(台/月)	233	226	262	184	177	218	1,300	1,273	27
			搬入量(t/月)	68.73	64.96	77.08	53.25	52.72	66.31	383.05	383.6	△ 0.55
		平均	搬入台数(台/日)	20	23	22	20	20	21			
			搬入量(t/日)	7	9	9	8	7	7			
	直接持込量	不燃 総量	搬入台数(台/月)	283	245	323	242	180	224	1,497	1599	-102
			搬入量(t/月)	17.51	15.13	19.1	15.07	6.92	17.3	91.03	97.45	-6.42
		粗大 総量	搬入台数(台/月)	4,890	5,012	5,817	4,896	3,905	4,837	29,357	29,542	△ 185
			搬入量(t/月)	230.19	240.56	258.35	293.82	253.24	251.61	1,527.77	1,454.75	73.02
		平均	搬入台数(台/日)	225	263	267	257	204	230			
			搬入量(t/日)	11	13	12	15	13	12			
破碎 処理量		運転日数(日)	17	15	18	18	15	16	99	99	0	
		総量	破碎量(t/月)	335.04	295.35	416.45	327.55	334.18	362.07	2,070.64	2,014.50	56.14
		平均	破碎量(t/日)	20	20	23	18	22	23			
搬出量	破 碎 ご み	不燃性残さ(t/月)	59.01	51.46	63.94	69.73	57.31	44.58	346.03	364.08	-18.05	
		破碎鉄(t/月)	54.94	49.78	78.55	70.48	51.34	56.13	361.22	343.73	17.49	
		破碎アルミ(t/月)	3.79	2.67	4.09	4.32	3.35	4.02	22.24	20.96	1.28	
	搬 入 ご み	金属粗大(t/月)	5.97	4.96	5.29	6.63	4.34	5.63	32.82	29.76	3.06	
		破碎不適物(t/月)	2.53	0	5.01	3.03	2.95	3.18	16.7	21.35	△ 4.65	
		ライター・スプレー缶(t/月)	0.00	0.00	0.00	1.75	0.00	0.00	1.75	3.39	△ 1.64	
		Sマットレス(t/月)	5.63	2.54	4.07	4.01	3.43	4.66	24.34	22.74	1.60	

令和7年度 排出ガス測定結果（計量証明書）

No	項目	単位	自主基準値	10月16日	11月27日	11月28日	12月15日	12月16日	12月17日	2月2日	2月3日	2月19日
				1号炉	3号炉	2号炉	3号炉	1号炉	2号炉	1号炉	2号炉	3号炉
1	ばいじん	g/m ³ N	0.005以下	0.001未満	0.001未満	0.001未満	0.001未満	0.001未満	0.001未満	0.001未満	0.001未満	0.001未満
2	塩化水素	ppm	10以下	1未満	1未満	1未満	1未満	1未満	1未満	1未満	1未満	1未満
3	硫黄酸化物	ppm	8以下	1未満	1未満	1未満	1未満	1未満	1未満	1未満	1未満	1未満
4	窒素酸化物	ppm	20以下	9	3	9	5	3	4	9	7	6
5	（ばいじん中の）カドミウム	mg/m ³ N	0.5以下				0.01未満	0.01未満	0.01未満			
6	塩素	ppm	1以下				0.08未満	0.08未満	0.08未満			
7	ふっ素	mg/m ³ N	2.5以下				0.5未満	0.5未満	0.5未満			
8	（ばいじん中の）鉛	mg/m ³ N	10以下				0.05未満	0.05未満	0.05未満			
9	アンモニア	ppm	50以下				9.5	17	30			
10	シアン	ppm	10以下				0.5未満	0.5未満	0.5未満			
11	硫化水素	ppm	10以下				0.1未満	0.1未満	0.1未満			
12	ベンゼン	ppm	10以下				1未満	1未満	1未満			
13	トルエン	ppm	100以下				1未満	1未満	1未満			
14	キシレン	ppm	150以下				1未満	1未満	1未満			
15	トリクロロエチレン	ppm	50以下				1未満	1未満	1未満			
16	テトラクロロエチレン	ppm	50以下				1未満	1未満	1未満			
17	ジクロロメタン	ppm	50以下				1未満	1未満	1未満			
18	ホルムアルデヒド	ppm	5以下				0.3未満	0.3未満	0.3未満			
19	フェノール	ppm	5以下				0.1未満	0.1	0.1未満			
20	全水銀	μg/m ³ N	50以下	0.9	0.7	1						
21	全炭化水素	ppmC	-				7	0.1未満	0.1未満			
22	塩化ビニルモノマー	ppm	-				0.05未満	0.05未満	0.05未満			
23	P C B	mg/m ³ N	-				0.001未満	0.001未満	0.001未満			
24	フタル酸エステル	mg/m ³ N	-				0.05未満	0.05未満	0.05未満			
25	（ばいじん中の）亜鉛	mg/m ³ N	-				0.05未満	0.05未満	0.05未満			
26	（ばいじん中の）マンガン	mg/m ³ N	-				0.05未満	0.05未満	0.05未満			

令和7年度 煙突から排出される排ガス中のダイオキシン類の濃度

項目	自主基準値 (ng-TEQ／m ³ _N)	環境基準値 (ng-TEQ／m3N)	排ガスを採取した 年月日	測定結果の得られた 年月日	測定の結果 (ng-TEQ／m ³ _N)
1号炉	0.005	0.1	R8.2.2	R8.2.25	0.00043
2号炉			R8.2.3	R8.2.25	0.0025
3号炉			R8.2.19	R8.3.6	0.059
			R8.3.18	R8.4.2	0.0085

令和7年度 排出ガス測定結果（連続測定）

		基準値	10月			11月			12月			1月			2月			3月		
			1号炉	2号炉	3号炉	1号炉	2号炉	3号炉	1号炉	2号炉	3号炉	1号炉	2号炉	3号炉	1号炉	2号炉	3号炉	1号炉	2号炉	3号炉
ばいじん g/m ³ N	最大	0.005以下	0.0004		0.0006	0.0004	0.0006	0.0006	0.0003	0.0006	0.0005	0.0004	0.0006		0.0004	0.0006	0.0004	0.0003	0.0006	0.0005
	平均	－	0.0003		0.0003	0.0003	0.0004	0.0005	0.0002	0.0004	0.0004	0.0003	0.0005		0.0003	0.0005	0.0002	0.0003	0.0005	0.0004
	最小	－	0		0	0.0001	0	0.0004	0.0001	0.0003	0.0003	0.0001	0.0003		0.0001	0.0003	0	0.0002	0	0
塩化水素 ppm	最大	10以下	5		0	0	0	0	0	0	1	0	0		0	0	3	0	0	0
	平均	－	0		0	0	0	0	0	0	0	0	0		0	0	0	0	0	0
	最小	－	0		0	0	0	0	0	0	0	0	0		0	0	0	0	0	0
硫黄酸化物 ppm	最大	8以下	0		2	1	3	3	1	4	2	1	3		0	6	4	0	4	2
	平均	－	0		1	0	2	1	0	2	1	0	1		0	2	1	0	1	1
	最小	－	0		0	0	0	0	0	1	0	0	0		0	0	0	0	0	0
窒素酸化物 ppm	最大	20以下	16		18	15	16	17	14	16	16	15	17		19	19	16	10	17	17
	平均	－	10		7	10	8	11	7	10	9	10	12		9	12	9	9	12	12
	最小	－	0		0	4	0	5	0	1	0	3	5		4	7	0	7	0	0
一酸化炭素 ppm	最大	100以下	33		17	25	31	32	21	34	27	24	38		24	42	37	3	28	33
	平均	－	3		2	3	8	5	3	7	3	2	8		2	10	6	3	9	6
	最小	－	0		0	0	0	0	0	0	0	0	0		0	1	0	0	0	0

令和7年度 排水測定結果（放流水）

(1/4)

	測定項目	基準値	定量下限値	10月2日	10月9日	10月16日	10月23日	11月4日	11月11日	11月18日	11月25日	12月2日	12月9日	12月16日	12月23日	12月29日
1	温度 ℃	45℃未満	—	31.1	29.4	29.4	27.1	28.0	25.9	28.1	27.0	29.5	27.8	26.1	24.3	22.7
2	水素イオン濃度 (pH)	5を超え9未満	—	7.8	7.3	7.6	7.6	7.5	7.6	7.4	7.6	7.5	7.6	7.5	7.6	7.6
3	生物化学的酸素要求量 (BOD) mg/L	600 未満	1	1.0	4.0	1.0	2.0	1.0	1.0	N.D.	N.D.	1.0	1.0	1.0	1.0	1.0
4	浮遊物質 (SS) mg/L	600 未満	1	N.D.	2.0	1.0	N.D.	1.0	1.0	N.D.	N.D.	2.0	N.D.	N.D.	1.0	2.0
5	ノルマルヘキサン抽出物質 mg/L	鉱油	5 以下	N.D.	N.D.	N.D.	N.D.	N.D.	N.D.	N.D.	N.D.	N.D.	N.D.	N.D.	N.D.	N.D.
6		動植物油	10 以下	N.D.	N.D.	N.D.	N.D.	N.D.	N.D.	N.D.	N.D.	N.D.	N.D.	N.D.	N.D.	N.D.
7	窒素含有量 mg/L	120 未満	0.2	1.5	22.0	24.0	26.0	22.0	26.0	25.0	27.0	22.0	23.0	24.0	26.0	17.0
8	燐含有量 mg/L	16 未満	0.01	N.D.	N.D.	N.D.	N.D.	N.D.	N.D.	N.D.	N.D.	N.D.	N.D.	N.D.	N.D.	N.D.
9	沃素消費量 mg/L	220 未満	5	N.D.	12.0	N.D.	N.D.	N.D.	—	N.D.	—	—	N.D.	—	N.D.	—
10	カドミウム及びその化合物 mg/L	0.03 以下	0.001	N.D.	—	N.D.	—	N.D.	—	N.D.	—	—	N.D.	—	N.D.	—
11	シアン化合物 mg/L	1 以下	0.01	N.D.	N.D.	N.D.	N.D.	N.D.	N.D.	N.D.	N.D.	N.D.	N.D.	N.D.	N.D.	N.D.
12	有機磷化合物 mg/L	0.2 以下	0.05	N.D.	—	N.D.	—	N.D.	—	N.D.	—	—	N.D.	—	N.D.	—
13	鉛及びその化合物 mg/L	0.1 以下	0.02	N.D.	—	N.D.	—	N.D.	—	N.D.	—	—	N.D.	—	N.D.	—
14	六価クロム化合物 mg/L	0.2 以下	0.02	N.D.	—	N.D.	—	N.D.	—	N.D.	—	—	N.D.	—	N.D.	—
15	砒素及びその化合物 mg/L	0.1 以下	0.005	N.D.	—	N.D.	—	N.D.	—	N.D.	—	—	N.D.	—	N.D.	—
16	水銀及びアルキル水銀その他の水銀化合物 mg/L	0.005 以下	0.0005	N.D.	N.D.	N.D.	N.D.	N.D.	N.D.	N.D.	N.D.	N.D.	N.D.	N.D.	N.D.	N.D.
17	アルキル水銀 mg/L	検出されないこと	0.0005	N.D.	—	N.D.	—	N.D.	—	N.D.	—	—	N.D.	—	N.D.	—
18	ポリ塩化ビフェニル (PCB) mg/L	0.003 以下	0.0005	N.D.	—	N.D.	—	N.D.	—	N.D.	—	—	N.D.	—	N.D.	—
19	トリクロロエチレン mg/L	0.1 以下	0.002	N.D.	—	N.D.	—	N.D.	—	N.D.	—	—	N.D.	—	N.D.	—
20	テトラクロロエチレン mg/L	0.1 以下	0.002	N.D.	—	N.D.	—	N.D.	—	N.D.	—	—	N.D.	—	N.D.	—
21	ジクロロメタン mg/L	0.2 以下	0.002	N.D.	—	N.D.	—	N.D.	—	N.D.	—	—	N.D.	—	N.D.	—
22	四塩化炭素 mg/L	0.02 以下	0.002	N.D.	—	N.D.	—	N.D.	—	N.D.	—	—	N.D.	—	N.D.	—

	測定項目	放流基準	定量下限値	10月2日	10月9日	10月16日	10月23日	11月4日	11月11日	11月18日	11月25日	12月2日	12月9日	12月16日	12月23日	12月29日
23	1,2-ジクロロエタン mg/L	0.04 以下	0.002	N.D.	－	N.D.	－	N.D.	－	N.D.	－	－	N.D.	－	N.D.	－
24	1,1-ジクロロエチレン mg/L	1 以下	0.002	N.D.	－	N.D.	－	N.D.	－	N.D.	－	－	N.D.	－	N.D.	－
25	シス1,2-ジクロロエチレン mg/L	0.4 以下	0.002	N.D.	－	N.D.	－	N.D.	－	N.D.	－	－	N.D.	－	N.D.	－
26	1,1,1-トリクロロエタン mg/L	3 以下	0.002	N.D.	－	N.D.	－	N.D.	－	N.D.	－	－	N.D.	－	N.D.	－
27	1,1,2-トリクロロエタン mg/L	0.06 以下	0.002	N.D.	－	N.D.	－	N.D.	－	N.D.	－	－	N.D.	－	N.D.	－
28	1,3-ジクロロプロペン mg/L	0.02 以下	0.002	N.D.	－	N.D.	－	N.D.	－	N.D.	－	－	N.D.	－	N.D.	－
29	チウラム mg/L	0.06 以下	0.006	N.D.	－	N.D.	－	N.D.	－	N.D.	－	－	N.D.	－	N.D.	－
30	シマジン mg/L	0.03 以下	0.003	N.D.	－	N.D.	－	N.D.	－	N.D.	－	－	N.D.	－	N.D.	－
31	チオベンカルブ mg/L	0.2 以下	0.02	N.D.	－	N.D.	－	N.D.	－	N.D.	－	－	N.D.	－	N.D.	－
32	ベンゼン mg/L	0.1 以下	0.002	N.D.	－	N.D.	－	N.D.	－	N.D.	－	－	N.D.	－	N.D.	－
33	セレン及びその化合物 mg/L	0.1 以下	0.001	N.D.	－	N.D.	－	N.D.	－	N.D.	－	－	N.D.	－	N.D.	－
34	ほう素及びその化合物 mg/L	230 以下	－	0.2	1.2	1.5	1.20	1.2	1.2	1	1.5	1.2	1.6	1.6	1.7	1.5
35	ふっ素及びその化合物 mg/L	15 以下	－	N.D.	N.D.	0.5	0.9	0.9	0.9	0.9	0.9	0.9	0.8	0.8	0.8	0.7
36	1,4-ジオキサン mg/L	0.5 以下	0.05	N.D.	N.D.	N.D.	N.D.	N.D.	N.D.	N.D.	N.D.	N.D.	N.D.	N.D.	N.D.	N.D.
37	フェノール類 mg/L	0.5 以下	0.02	N.D.	N.D.	N.D.	N.D.	N.D.	N.D.	N.D.	N.D.	N.D.	N.D.	N.D.	N.D.	N.D.
38	銅及びその化合物 mg/L	3 以下	0.02	N.D.	－	N.D.	－	N.D.	－	N.D.	－	－	N.D.	－	N.D.	－
39	亜鉛及びその化合物 mg/L	2 以下	－	N.D.	N.D.	N.D.	N.D.	N.D.	N.D.	N.D.	N.D.	N.D.	N.D.	N.D.	N.D.	N.D.
40	鉄及びその化合物（溶解性） mg/L	10 以下	0.05	N.D.	N.D.	N.D.	N.D.	N.D.	N.D.	N.D.	N.D.	N.D.	N.D.	N.D.	N.D.	N.D.
41	マンガン及びその化合物（溶解性） mg/L	1 以下	0.02	N.D.	N.D.	N.D.	N.D.	N.D.	N.D.	N.D.	N.D.	N.D.	N.D.	N.D.	N.D.	N.D.
42	クロム及びその化合物 mg/L	2 以下	0.02	N.D.	－	N.D.	－	N.D.	－	N.D.	－	－	N.D.	－	N.D.	－
43	ダイオキシン類 pg-TEQ/L	10 以下	－	－	－	－	－	－	－	－	－	－	－	－	－	－
44	ニッケル及びその化合物 mg/L	1 以下	0.01	N.D.	－	N.D.	－	N.D.	－	N.D.	－	－	N.D.	－	N.D.	－

令和7年度 排水測定結果（放流水）

(3/4)

	測定項目	基準値	定量下限値	1月6日	1月13日	1月20日	1月27日	2月3日	2月10日	2月17日	2月24日	3月3日	3月10日	3月17日	3月24日
1	温度 ℃	45℃未満	—	24.7	26.5	25.5	22.8	22.9	21.7	23.7	27.1	23.2	18.4	21.9	20.9
2	水素イオン濃度 (pH)	5を超え9未満	—	7.5	7.6	7.6	7.6	7.6	7.7	7.5	7.3	7.6	7.7	7.4	7.5
3	生物化学的酸素要求量 (BOD) mg/L	600 未満	1	1.0	N.D.	N.D.	N.D.	2.0	1.0	1.0	N.D.	N.D.	1.0	1.0	1.0
4	浮遊物質 (SS) mg/L	600 未満	1	1	1.0	2.0	1.0	1	1.0	1.0	N.D.	1.0	1.0	1	2
5	ノルマルヘキサン抽出物質 mg/L	鉱油	5 以下	N.D.	N.D.	N.D.	N.D.	N.D.	N.D.	N.D.	N.D.	N.D.	N.D.	N.D.	N.D.
6		動植物油	10 以下	N.D.	N.D.	N.D.	N.D.	N.D.	N.D.	N.D.	N.D.	N.D.	N.D.	N.D.	N.D.
7	窒素含有量 mg/L	120 未満	0.2	16.0	27.0	22.0	26.0	33.0	25.0	24.0	46.0	33.0	27.0	49.0	28.0
8	燐含有量 mg/L	16 未満	0.01	N.D.	N.D.	N.D.	N.D.	N.D.	N.D.	N.D.	N.D.	N.D.	N.D.	N.D.	N.D.
9	沃素消費量 mg/L	220 未満	5	—	N.D.	—	N.D.	—	N.D.	—	N.D.	—	N.D.	—	N.D.
10	カドミウム及びその化合物 mg/L	0.03 以下	0.001	—	N.D.	—	N.D.	—	N.D.	—	N.D.	—	N.D.	—	N.D.
11	シアン化合物 mg/L	1 以下	0.01	N.D.	N.D.	N.D.	N.D.	N.D.	N.D.	N.D.	N.D.	N.D.	N.D.	N.D.	N.D.
12	有機燐化合物 mg/L	0.2 以下	0.05	—	N.D.	—	N.D.	—	N.D.	—	N.D.	—	N.D.	—	N.D.
13	鉛及びその化合物 mg/L	0.1 以下	0.02	—	N.D.	—	N.D.	—	N.D.	—	N.D.	—	N.D.	—	N.D.
14	六価クロム化合物 mg/L	0.2 以下	0.02	—	N.D.	—	N.D.	—	N.D.	—	N.D.	—	N.D.	—	N.D.
15	砒素及びその化合物 mg/L	0.1 以下	0.005	—	N.D.	—	N.D.	—	N.D.	—	N.D.	—	N.D.	—	N.D.
16	水銀及びアルキル水銀その他の水銀化合物 mg/L	0.005 以下	0.0005	N.D.	N.D.	N.D.	N.D.	N.D.	N.D.	N.D.	N.D.	N.D.	N.D.	N.D.	N.D.
17	アルキル水銀 mg/L	検出されないこと	0.0005	—	N.D.	—	N.D.	—	N.D.	—	N.D.	—	N.D.	—	N.D.
18	ポリ塩化ビフェニル (PCB) mg/L	0.003 以下	0.0005	—	N.D.	—	N.D.	—	N.D.	—	N.D.	—	N.D.	—	N.D.
19	トリクロロエチレン mg/L	0.1 以下	0.002	—	N.D.	—	N.D.	—	N.D.	—	N.D.	—	N.D.	—	N.D.
20	テトラクロロエチレン mg/L	0.1 以下	0.002	—	N.D.	—	N.D.	—	N.D.	—	N.D.	—	N.D.	—	N.D.
21	ジクロロメタン mg/L	0.2 以下	0.002	—	N.D.	—	N.D.	—	N.D.	—	N.D.	—	N.D.	—	N.D.
22	四塩化炭素 mg/L	0.02 以下	0.002	—	N.D.	—	N.D.	—	N.D.	—	N.D.	—	N.D.	—	N.D.

	測定項目	放流基準	定量下限値	1月6日	1月13日	1月20日	1月27日	2月3日	2月10日	2月17日	2月24日	3月3日	3月10日	3月17日	3月24日
23	1,2-ジクロロエタン mg/L	0.04 以下	0.002	－	N.D.	－	N.D.	－	N.D.	－	N.D.	－	N.D.	－	N.D.
24	1,1-ジクロロエチレン mg/L	1 以下	0.002	－	N.D.	－	N.D.	－	N.D.	－	N.D.	－	N.D.	－	N.D.
25	シス1,2-ジクロロエチレン mg/L	0.4 以下	0.002	－	N.D.	－	N.D.	－	N.D.	－	N.D.	－	N.D.	－	N.D.
26	1,1,1-トリクロロエタン mg/L	3 以下	0.002	－	N.D.	－	N.D.	－	N.D.	－	N.D.	－	N.D.	－	N.D.
27	1,1,2-トリクロロエタン mg/L	0.06 以下	0.002	－	N.D.	－	N.D.	－	N.D.	－	N.D.	－	N.D.	－	N.D.
28	1,3-ジクロロプロペン mg/L	0.02 以下	0.002	－	N.D.	－	N.D.	－	N.D.	－	N.D.	－	N.D.	－	N.D.
29	チウラム mg/L	0.06 以下	0.006	－	N.D.	－	N.D.	－	N.D.	－	N.D.	－	N.D.	－	N.D.
30	シマジン mg/L	0.03 以下	0.003	－	N.D.	－	N.D.	－	N.D.	－	N.D.	－	N.D.	－	N.D.
31	チオベンカルブ mg/L	0.2 以下	0.02	－	N.D.	－	N.D.	－	N.D.	－	N.D.	－	N.D.	－	N.D.
32	ベンゼン mg/L	0.1 以下	0.002	－	N.D.	－	N.D.	－	N.D.	－	N.D.	－	N.D.	－	N.D.
33	セレン及びその化合物 mg/L	0.1 以下	0.001	－	N.D.	－	N.D.	－	N.D.	－	N.D.	－	N.D.	－	N.D.
34	ほう素及びその化合物 mg/L	230 以下	－	1.2	1.1	1.3	1.2	1.2	1.1	1.5	1.5	1.4	1.2	1.1	1.1
35	ふっ素及びその化合物 mg/L	15 以下	－	0.6	0.9	0.9	0.9	0.9	1.0	1.0	0.8	1.0	N.D.	0.8	0.8
36	1,4-ジオキサン mg/L	0.5 以下	0.05	N.D.	N.D.	N.D.	N.D.	N.D.	N.D.	N.D.	N.D.	N.D.	N.D.	N.D.	N.D.
37	フェノール類 mg/L	0.5 以下	0.02	N.D.	N.D.	N.D.	N.D.	N.D.	N.D.	N.D.	N.D.	N.D.	N.D.	N.D.	N.D.
38	銅及びその化合物 mg/L	3 以下	0.02	－	N.D.	－	N.D.	－	N.D.	－	N.D.	－	N.D.	－	N.D.
39	亜鉛及びその化合物 mg/L	2 以下	－	N.D.	N.D.	N.D.	N.D.	N.D.	N.D.	N.D.	N.D.	N.D.	N.D.	N.D.	N.D.
40	鉄及びその化合物（溶解性） mg/L	10 以下	0.05	N.D.	N.D.	N.D.	N.D.	N.D.	N.D.	N.D.	N.D.	N.D.	N.D.	N.D.	N.D.
41	マンガン及びその化合物（溶解性） mg/L	1 以下	0.02	N.D.	N.D.	N.D.	N.D.	N.D.	N.D.	N.D.	N.D.	N.D.	N.D.	N.D.	N.D.
42	クロム及びその化合物 mg/L	2 以下	0.02	－	N.D.	－	N.D.	－	N.D.	－	N.D.	－	N.D.	－	N.D.
43	ダイオキシン類 pg-TEQ/L	10以下	－	－	－	－	－	－	－	－	－	－	－	－	－
44	ニッケル及びその化合物 mg/L	1 以下	0.01	－	N.D.	－	N.D.	－	N.D.	－	N.D.	－	N.D.	－	N.D.

令和7年度 悪臭・騒音・振動測定結果

○悪臭測定結果

測定場所	規制基準値	12月1日測定
①遊歩道上り口付近	臭気指数 15以下	10未満
②雨水調整池付近		10未満

○騒音測定結果

日時・区分 規制基準値 測定場所	12月1日～12月2日測定			
	昼間 (8～18時)	夕 (18～23時)	夜間 (23～6時)	朝 (6～8時)
	55dB以下	50dB以下	45dB以下	50dB以下
①遊歩道上り口付近	58 ^{※1}	46	45	50
②雨水調整池付近	59 ^{※1}	48	44	49
③計量棟付近	50(58dB) ^{※2}	41(49dB) ^{※2}	39(47dB) ^{※2}	40(48dB) ^{※2}

※1 基準値超過について主たる発生源は「場内走行音」が確認されております。

※2 距離減衰（測定場所から敷地境界線までの距離 約80m）により、基準値を下回った。
（ ）は距離減衰を行う前の値を示します。


○振動測定結果

日時・区分 規制基準値 測定場所	12月1日～12月2日測定	
	昼間 (8～19時)	夜間 (19～8時)
	65dB以下	55dB以下
①遊歩道上り口付近	29	25未満
②雨水調整池付近	29	25未満
③計量棟付近	30	28



This topographic map illustrates the layout of the sewage treatment plant and its surrounding environment. The plant's main buildings, including the incinerator (焼却施設), storage tanks (貯留タンク), and various auxiliary structures, are centrally located. The map features contour lines indicating the terrain's elevation. Two specific points are highlighted with green dots and labeled '悪臭' (Odor), representing the locations where odor measurements were taken. A red line delineates the plant's boundary. Other labels include '悪臭測定箇所位置図' (Odor Measurement Point Location Map) and '敷地境界線' (Site Boundary Line).

注記	年 月 日	図面来歴	年 月 日	図面来歴	横 須 賀 市 様		日立造船・五洋建設 特定建設工事共同企業体 五洋建設株式会社		横須賀ごみ処理施設建設工事		敷地全体配置図		作成年月日
	.	.	.	.									2016.09.
	.	.	.	.									整理番号
	.	.	.	.	室長 係長 担当者		審査 設計 製図 関係先		設計事務所名 五洋建設株式会社本社一級建築士事務所				計 A- 0005
	.	.	.	.					一級建築士（代表設計者）大臣登録第309534号 中嶋 正浩		縮尺 A 1 1:750 A 3 1:1500		図面番号
	.	.	.	.									A - 0011

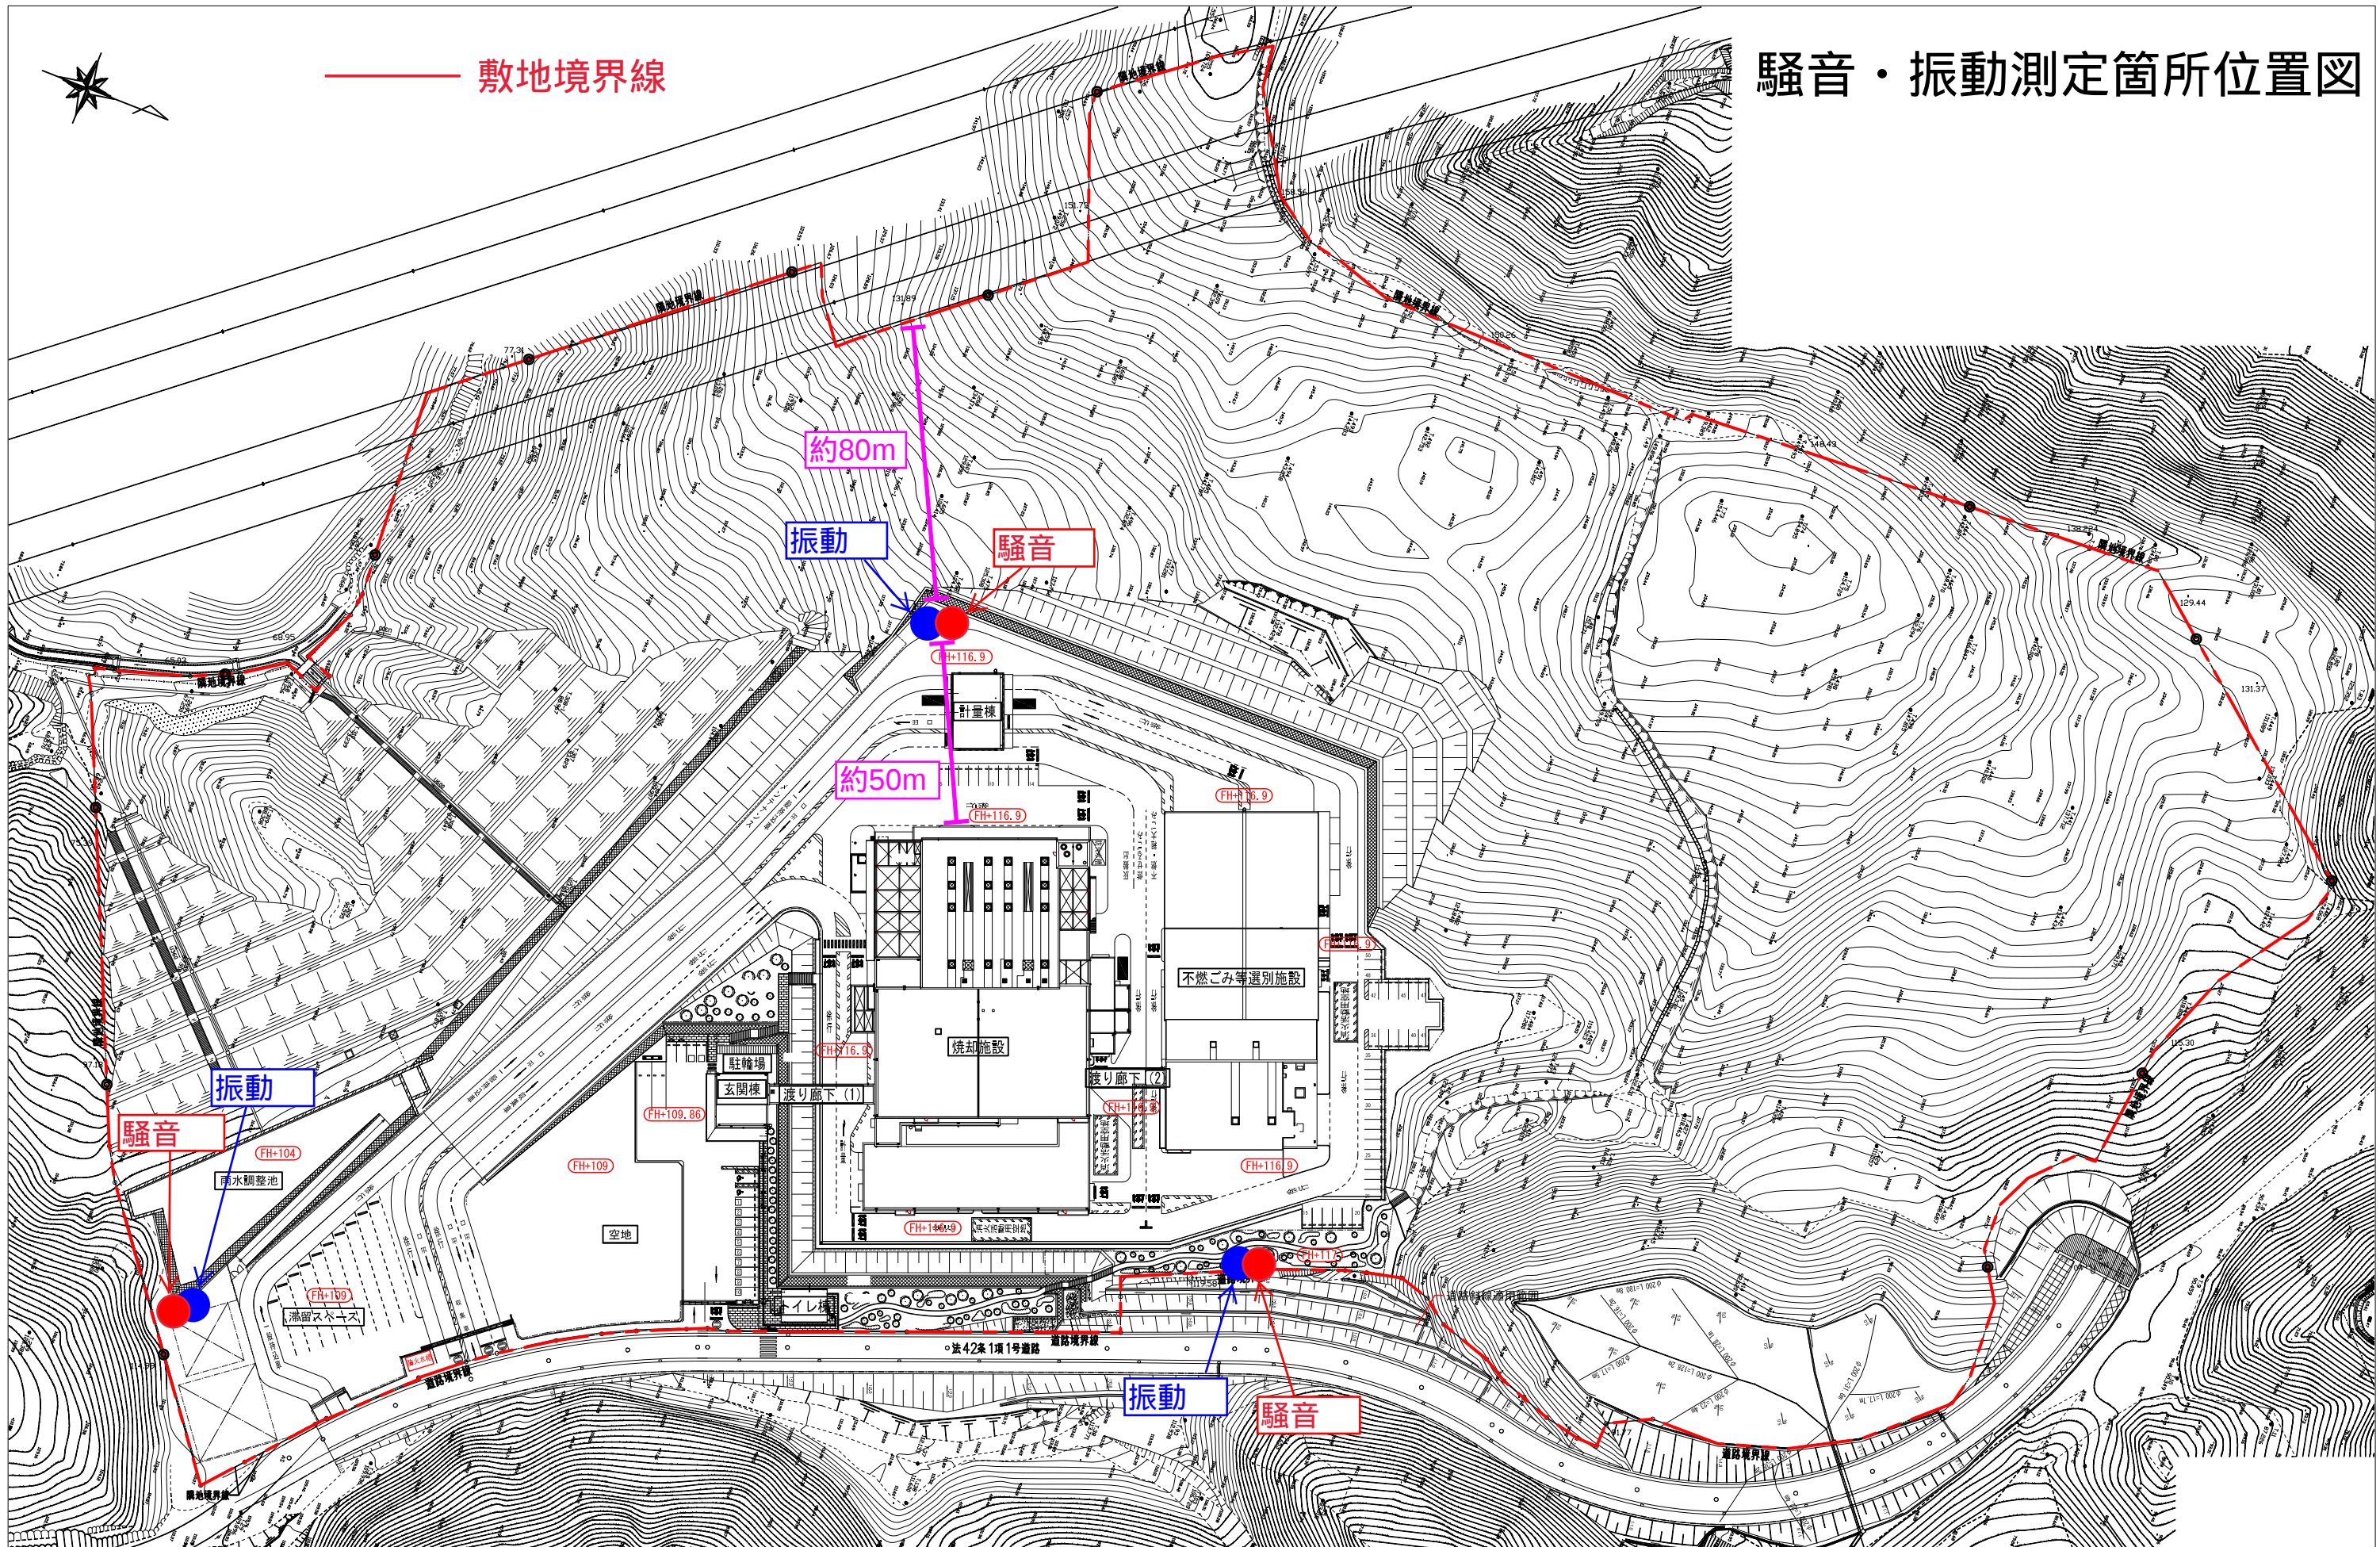

騒音・振動測定箇所位置図

注記	年	月	日	図面来歴	年	月	日	図面来歴	横須賀市様	日立造船・五洋建設 特定建設工事共同企業体 五洋建設株式会社	横須賀ごみ処理施設建設工事	敷地全体配置図	作成年月日
	.	.	.		.	.	.		室長	係長	担当者	縮尺 A 1 1:750 A 3 1:1500	2016.09.
	.	.	.		.	.	.		審査	設計	製図		整理番号
	.	.	.		.	.	.				関係先		計 A - 0005
											設計事務所名	五洋建設株式会社本社一級建築士事務所	図面番号
											一級建築士（代表設計者）	大臣登録第309534号 中筋 正浩	A - 0011

令和 7 年度 焼却灰の放射能濃度測定結果

採取場所 横須賀ごみ処理施設（長坂 5 丁目 1 番 1 号）
 測定機関 ユーロフィン日本環境株式会社
 測定機器 セイコー・イージーアンドジー(株) Ge半導体検出器

(単位：ベクレル／k g)

採取日	主灰		飛灰（ばいじん）	
	セシウム134	セシウム137	セシウム134	セシウム137
11月11日	不検出 (30)	不検出 (30)	不検出 (30)	34 (30)

- 主灰とは、ごみを燃やした際の燃えがらのことで焼却炉から排出される灰をいいます。
 ○飛灰（ばいじん）とは、排ガス中に含まれるダストをろ過式集塵器などで捕集したものをいいます。
 ○「不検出」とは、検出下限値未満を表します。また、（ ）内は検出下限値を表します。

令和7年度 燃せるごみの組成分析測定結果一覧表

試料	採取年月日	10月1日	11月5日	12月13日	1月7日	2月4日	3月10日	平均値
	採取重量 (kg)	200	250	220	230	200	230	220
	分析試料重量 (kg)	9.42	10.51	7.81	5.53	6.21	7.25	7.79
	単位容積重量 (t/m ³)	0.209	0.210	0.223	0.158	0.155	0.181	0.189
種類組成 (乾式ベース) (%)	生ごみ類	10.2	9.9	9.6	7.3	6.0	16.4	9.9
	紙・布類	42.7	54.8	44.1	51.9	64.8	54.8	52.2
	木・竹類	23.3	13.6	18.0	10.4	4.7	5.0	12.5
	プラスチック類	7.6	10.6	12.0	13.1	9.5	7.5	10.1
	プラスチックごみ袋類	2.0	2.9	2.7	2.8	2.1	2.4	2.5
	びん・缶類	0.0	0.0	0.0	0.1	0.0	0.0	0.0
	不燃物類	14.2	8.2	13.6	14.4	12.9	13.9	12.9
成分 (%)	水分	46.6	54.9	51.3	38.8	45.2	53.7	48.4
	灰分	8.8	4.9	5.6	11.9	7.7	6.7	7.6
	可燃分	44.6	40.2	43.1	49.3	47.1	39.6	44.0
低位発熱量(kcal/kg)		1,800	1,500	1,820	2,220	1,870	1,580	1,800

* 試料採取場所 : ごみピット

令和7年度 収集されたごみの分別状況

	10月	11月	12月	1月	2月	3月
調査台数	2	1	1	2	2	1
違反台数	0	0	1	1	2	0
違反内容	違反なし	違反なし	プラスチック資源ごみが含まれていた。	プラスチック資源ごみが含まれていた。	①プラスチック資源ごみが含まれていた。 ②プラスチック資源ごみが含まれており、50cm以上の剪定枝も確認した。	違反なし

令和 7 年度 雨水測定結果

	測 定 項 目		定量下限値	12月22日
1	温度	℃	—	23.4
2	水素イオン濃度 (pH)		—	7.1
3	生物化学的酸素要求量 (BOD)	mg/L	1	4
4	浮遊物質 (SS)	mg/L	1	2.0
5	ノルマルヘキサン抽出物質 mg/L	鉱油	1	1未満
6		動植物油	1	1未満

