都市計画基本図データにより作成　複製承認番号（横浜市：平25 建都計第9058号、鎌倉市：鎌倉市指令都計第32号、逗子市：26逗0601発第0350001号、葉山町：葉山町指令第20-2号）

横須賀港（PORT of YOKOSUKA）

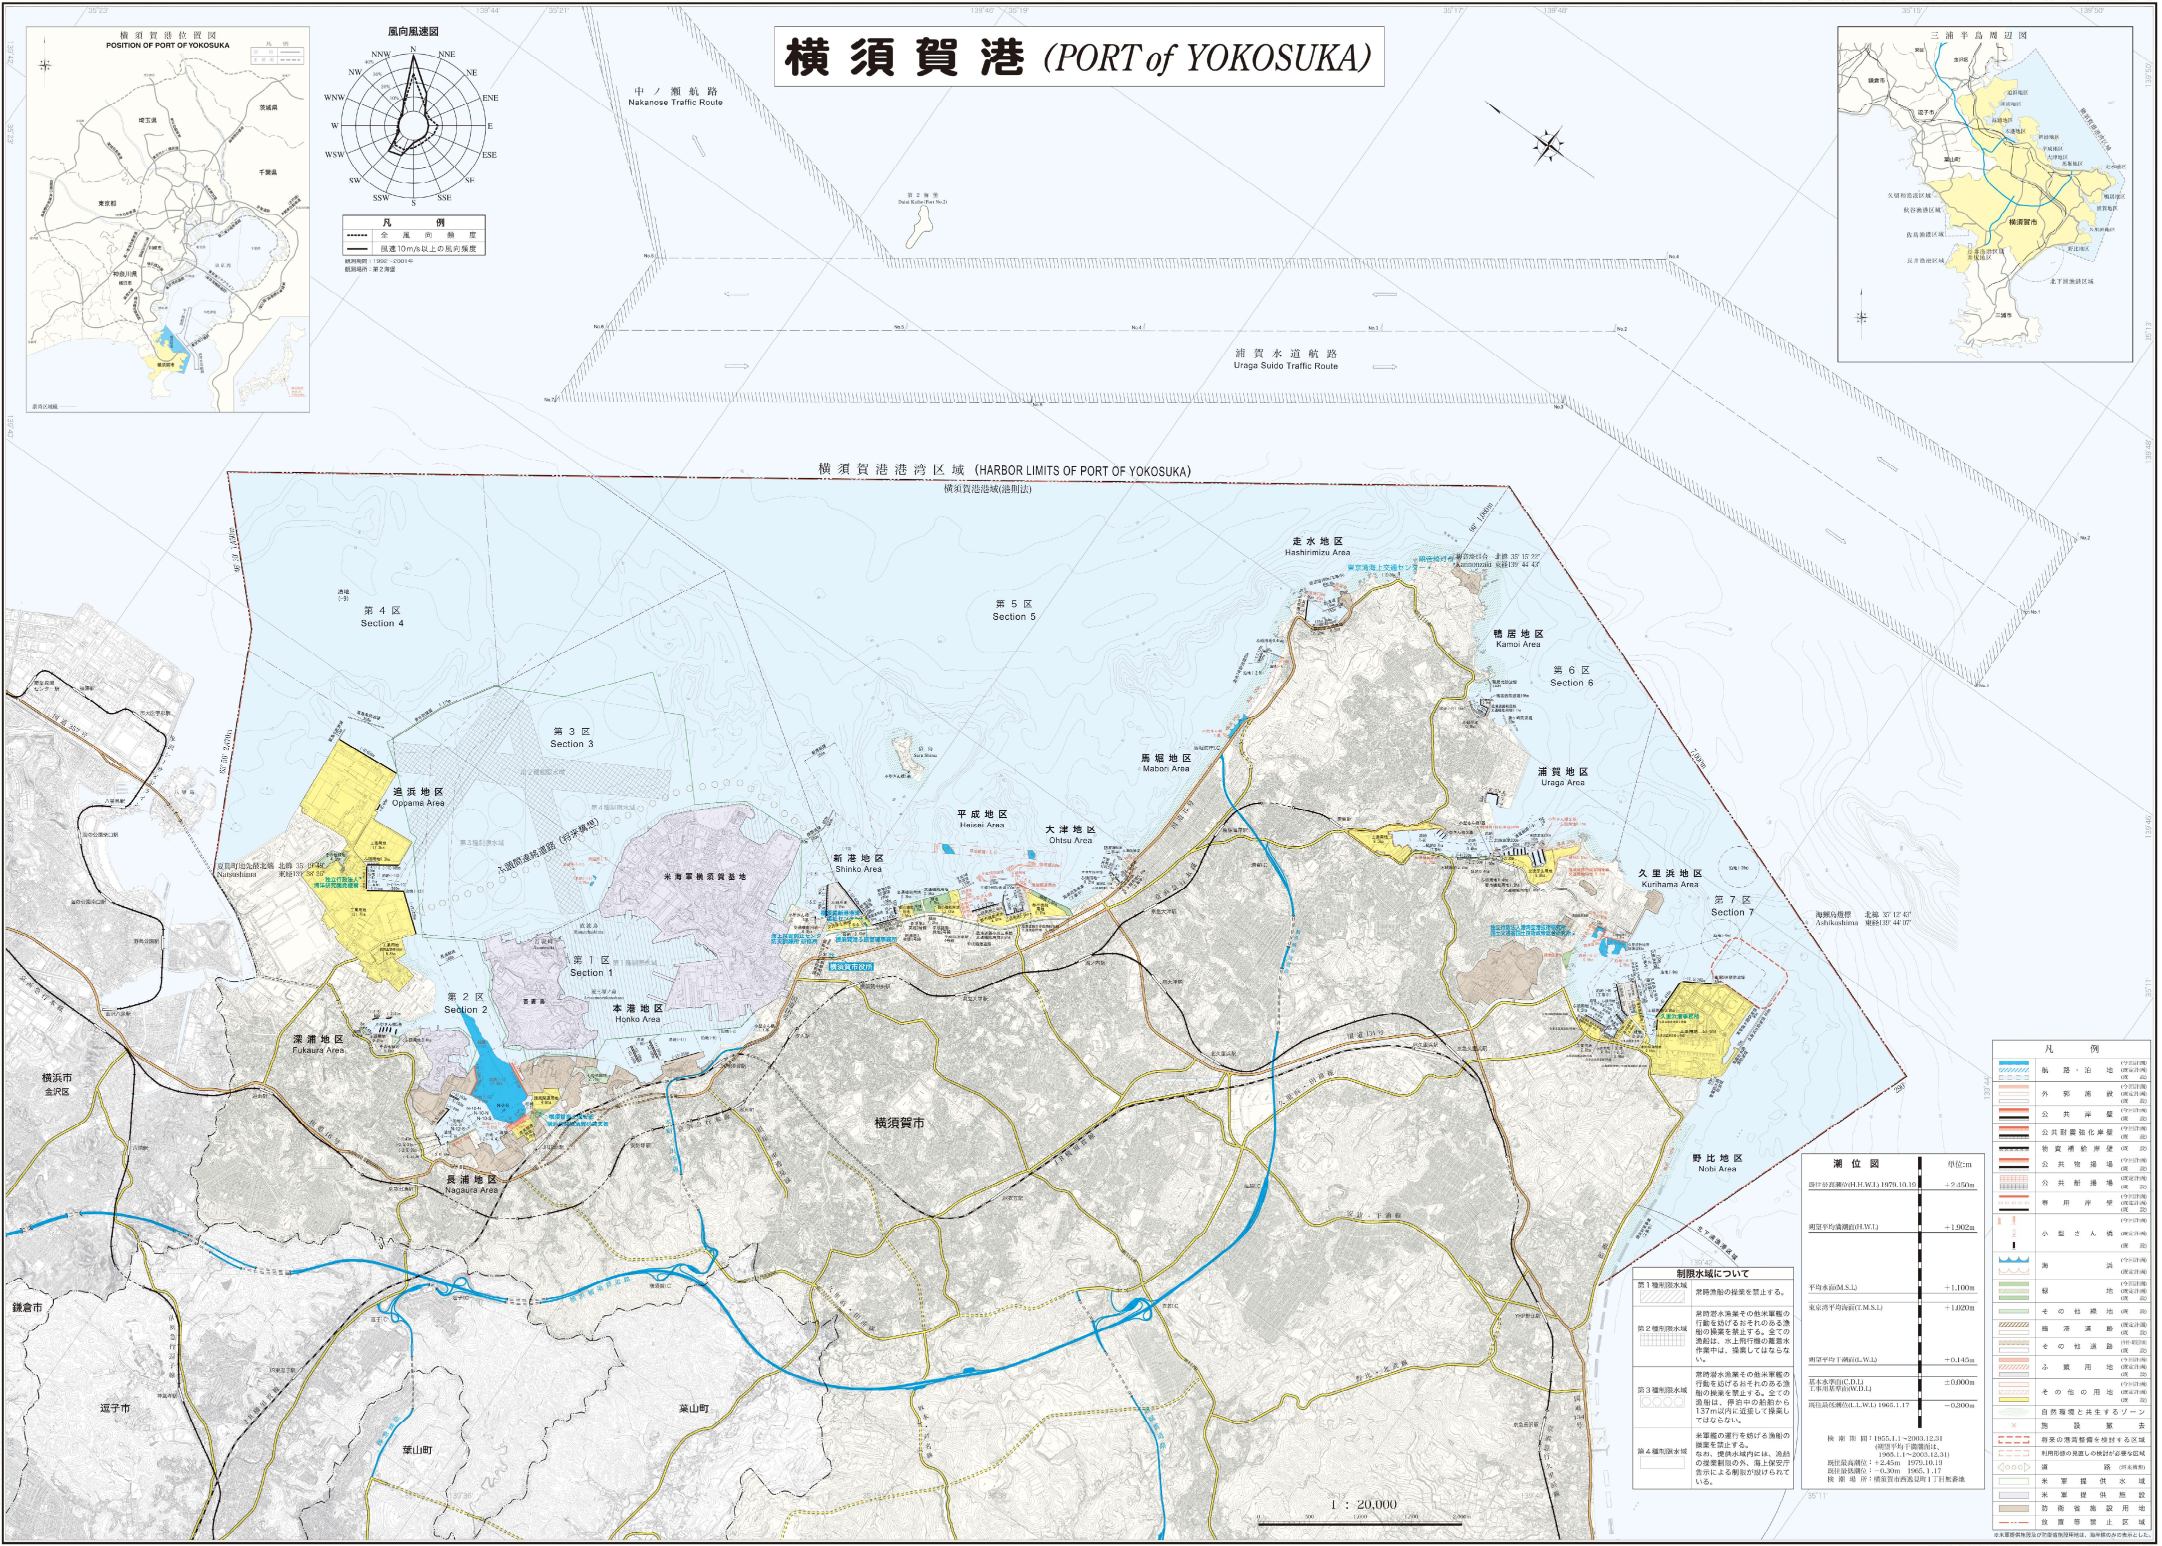
横須賀港位置図
POSITION OF PORT OF YOKOSUKA
風向風速図
N
NNE
NE
ENE
E
ESE
SE
SSE
S
SSW
SW
WSW
W
WNW
NW
NNW
10%
20%
30%
40%
中ノ瀬航路
Nakanose Traffic Route
第２海堡
Daini Kaiho (Fort No.2)
浦賀水道航路
Uraga Suido Traffic Route
三浦半島周辺図
横須賀港港湾区域（HARBOR LIMITS OF PORT OF YOKOSUKA）
横須賀港港域(港則法)
第４区
Section 4
第５区
Section 5
第３区
Section 3
第１区
Section 1
第２区
Section 2
第６区
Section 6
第７区
Section 7
走水地区
Hashirimizu Area
鴨居地区
Kamoi Area
馬堀地区
Mabori Area
浦賀地区
Uraga Area
平成地区
Heisei Area
大津地区
Ohtsu Area
新港地区
Shinko Area
久里浜地区
Kurihama Area
追浜地区
Oppama Area
本港地区
Honko Area
深浦地区
Fukaura Area
長浦地区
Nagaura Area
野比地区
Nobi Area
米海軍横須賀基地
ふ頭間連絡道路（将来構想）
猿島
Saru Shima
海獺島灯標　北緯 35°12′43″
Ashikashima　東経139°44′07″
北下浦漁港区域
横浜市
金沢区
横須賀市
鎌倉市
逗子市
葉山町
1 ： 20,000
0
500
1,000
1,500
2,000m

凡　　例	
┅┅	全　風　向　頻　度
━━	風速10m/s以上の風向頻度

観測期間：1992--2001年
観測場所：第２海堡

制限水域について

区分	内容
第１種制限水域 ▨	常時漁船の操業を禁止する。
第２種制限水域 ▦	常時潜水漁業その他米軍艦の行動を妨げるおそれのある漁船の操業を禁止する。全ての漁船は、水上飛行機の離着水作業中は、操業してはならない。
第３種制限水域 ○○○○	常時潜水漁業その他米軍艦の行動を妨げるおそれのある漁船の操業を禁止する。全ての漁船は、停泊中の船舶から137m以内に近接して操業してはならない。
第４種制限水域 ☐	米軍艦の運行を妨げる漁船の操業を禁止する。 なお、提供水域内には、漁船の操業制限の外、海上保安庁告示による制限が設けられている。

潮　位　図

	単位:m
既往最高潮位(H.H.W.L) 1979.10.19	＋2.450m
朔望平均満潮面(H.W.L)	＋1.902m
平均水面(M.S.L)	＋1.100m
東京湾平均海面(T.M.S.L)	＋1.020m
朔望平均干潮面(L.W.L)	＋0.145m
基本水準面(C.D.L) 工事用基準面(W.D.L)	±0.000m
既往最低潮位(L.L.W.L) 1965.1.17	−0.300m

検　潮　期　間：1955.1.1～2003.12.31
（朔望平均干満潮面は、1965.1.1～2003.12.31）
既往最高潮位：＋2.45m　1979.10.19
既往最低潮位：−0.30m　1965.1.17
検　潮　場　所：横須賀市西逸見町1丁目無番地

凡　　例

項目	区分
航路・泊地	(今回計画) (既定計画) (既設)
外郭施設	(今回計画) (既定計画) (既設)
公共岸壁	(今回計画) (既設)
公共耐震強化岸壁	(今回計画) (既設)
物資補給岸壁	(既設)
公共物揚場	(今回計画) (既設)
公共船揚場	(既定計画) (既設)
専用岸壁	(今回計画) (既定計画) (既設)
小型さん橋	(今回計画) (既定計画) (既設)
海浜	(今回計画) (既定計画)
緑地	(今回計画) (既定計画) (既設)
その他緑地	(既設)
臨港道路	(既定計画) (既設)
その他道路	(今回・既定計画) (既設)
ふ頭用地	(今回計画) (既定計画) (既設)
その他の用地	(今回計画) (既定計画) (既設)
自然環境と共生するゾーン	
施設撤去	
将来の港湾整備を検討する区域	
利用形態の見直しの検討が必要な区域	
道路	(将来構想)
米軍提供水域	
米軍提供施設	
防衛省施設用地	
放置等禁止区域	

※米軍提供施設及び防衛省施設用地は、海岸線のみの表示とした。

平成二十五年度
横須賀市港湾部

地図調製　横浜市中区太田町2-22　TEL 045-201-2715　(株)中央ジオマチックス