


侵食対策事業 計画平面図

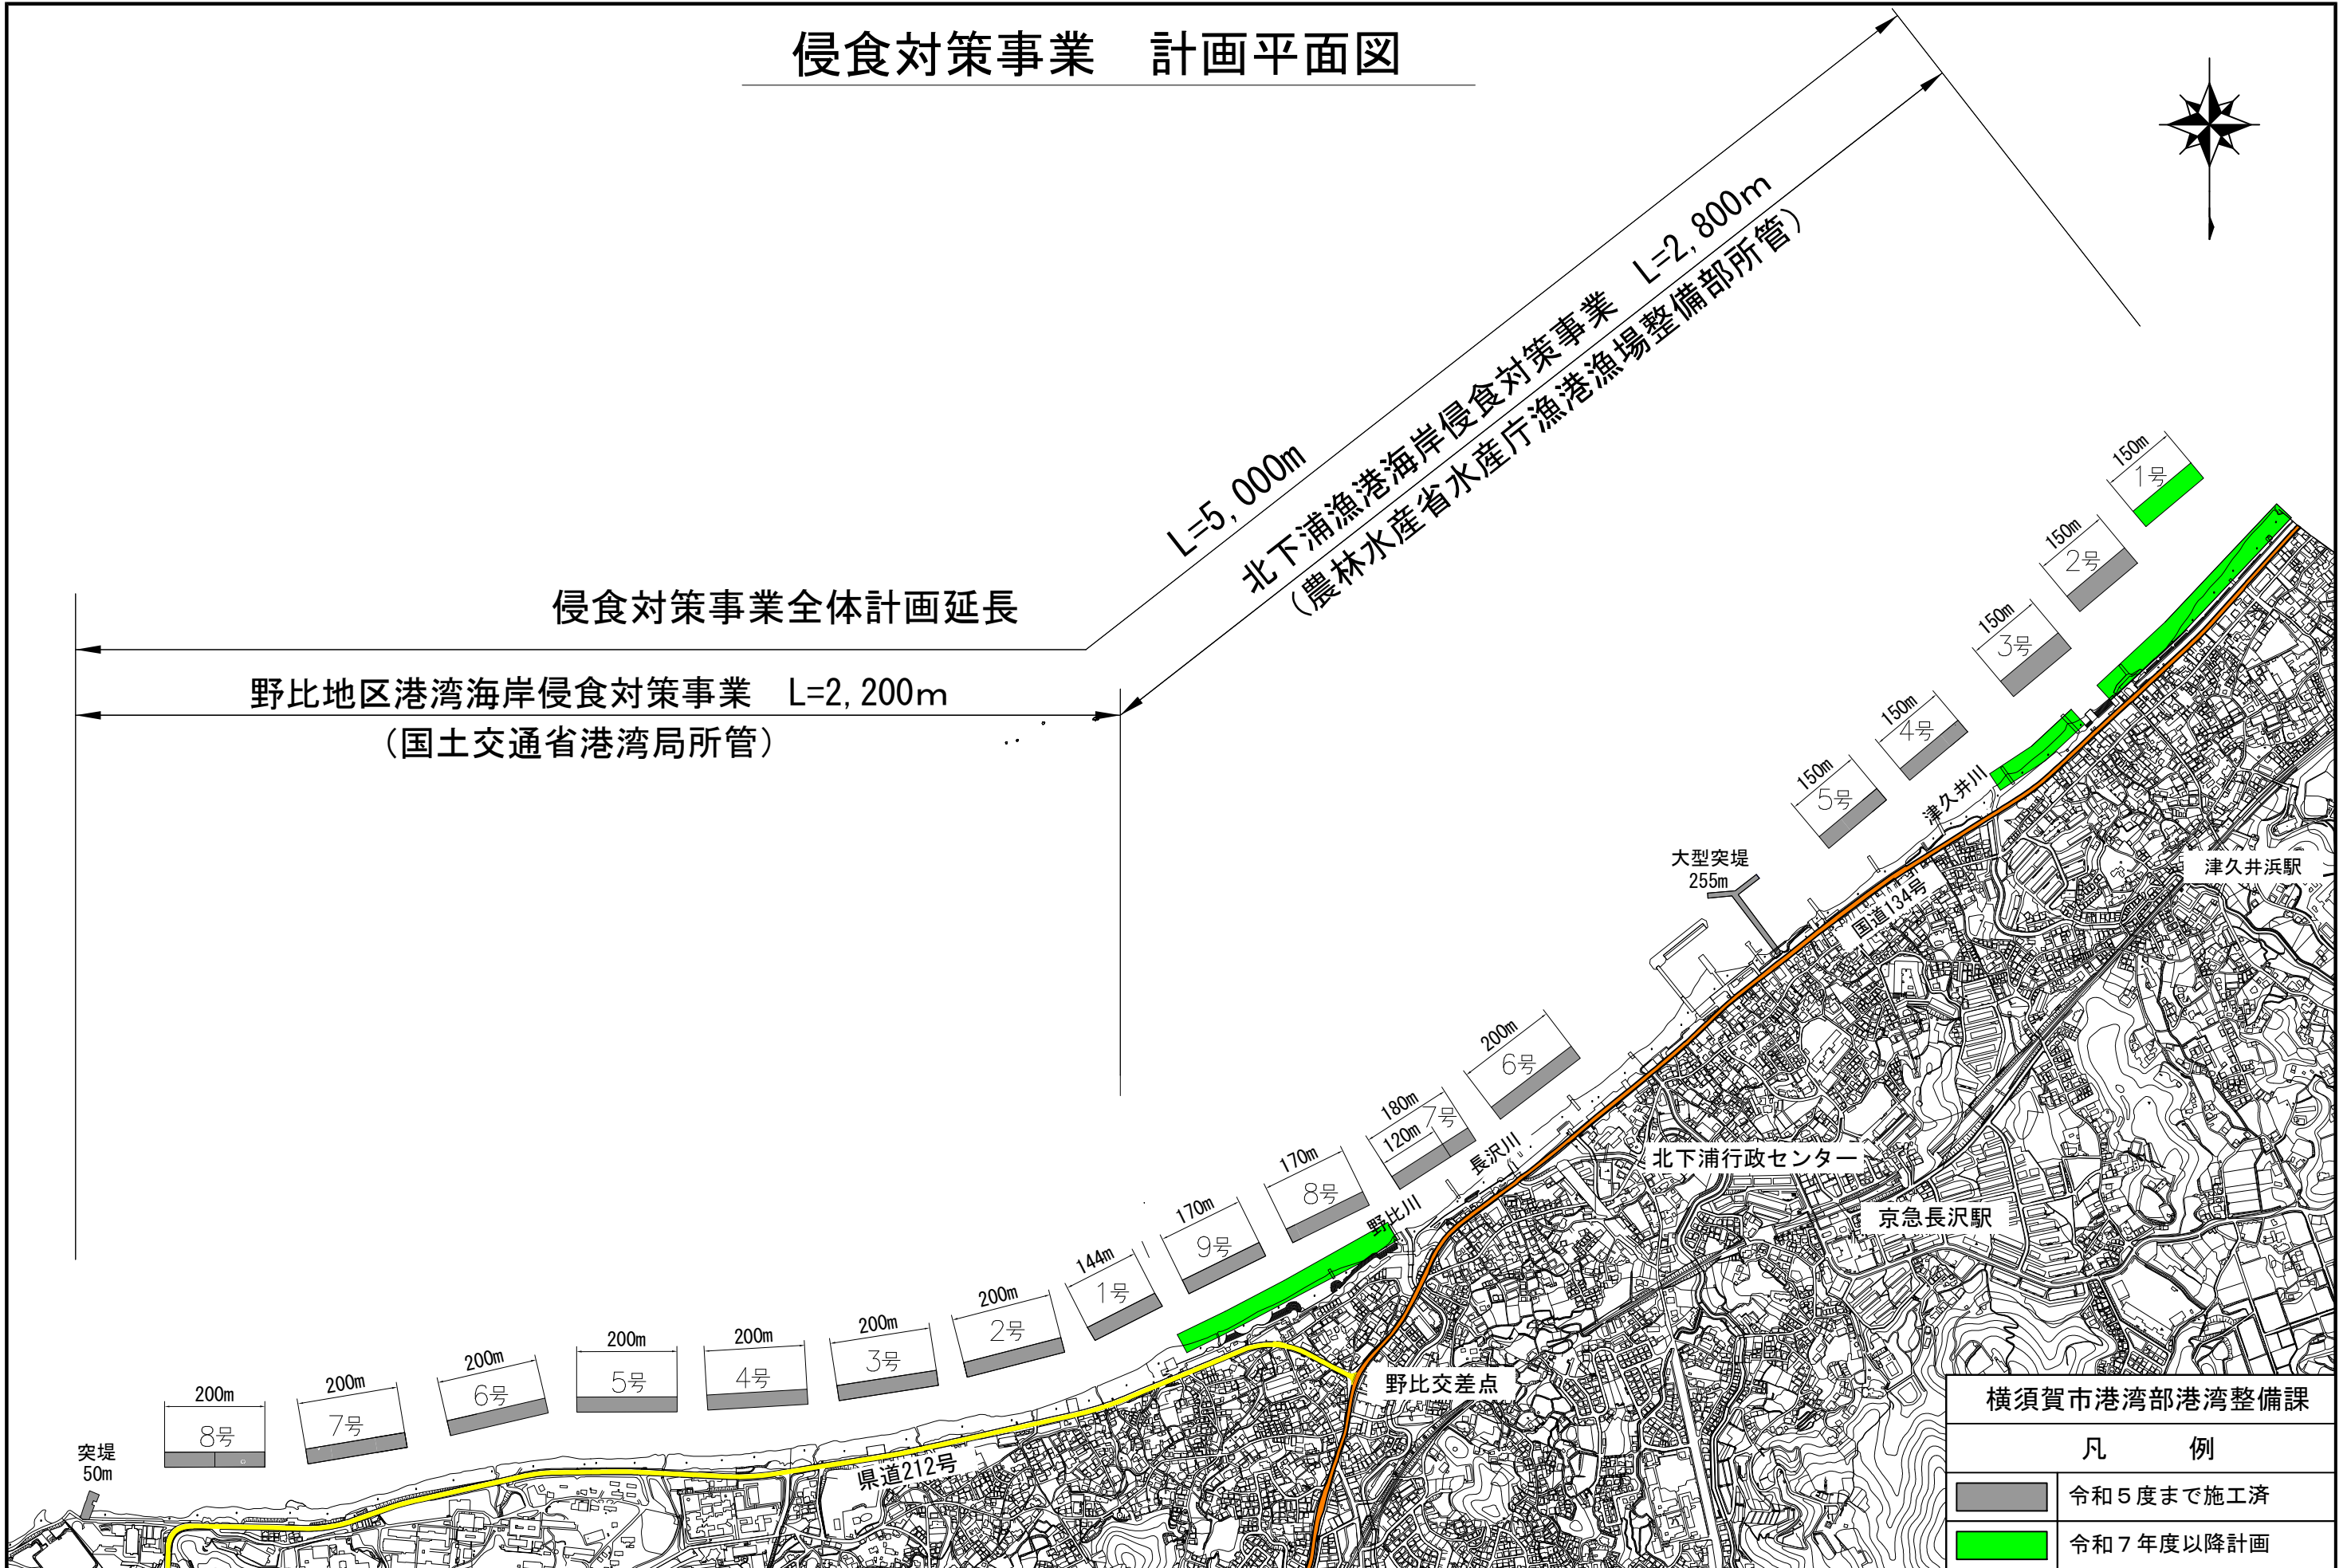

横須賀市港湾部港湾整備課	
凡 例	
	令和5年度まで施工済
	令和7年度以降計画