


# 侵食対策事業 計画平面図

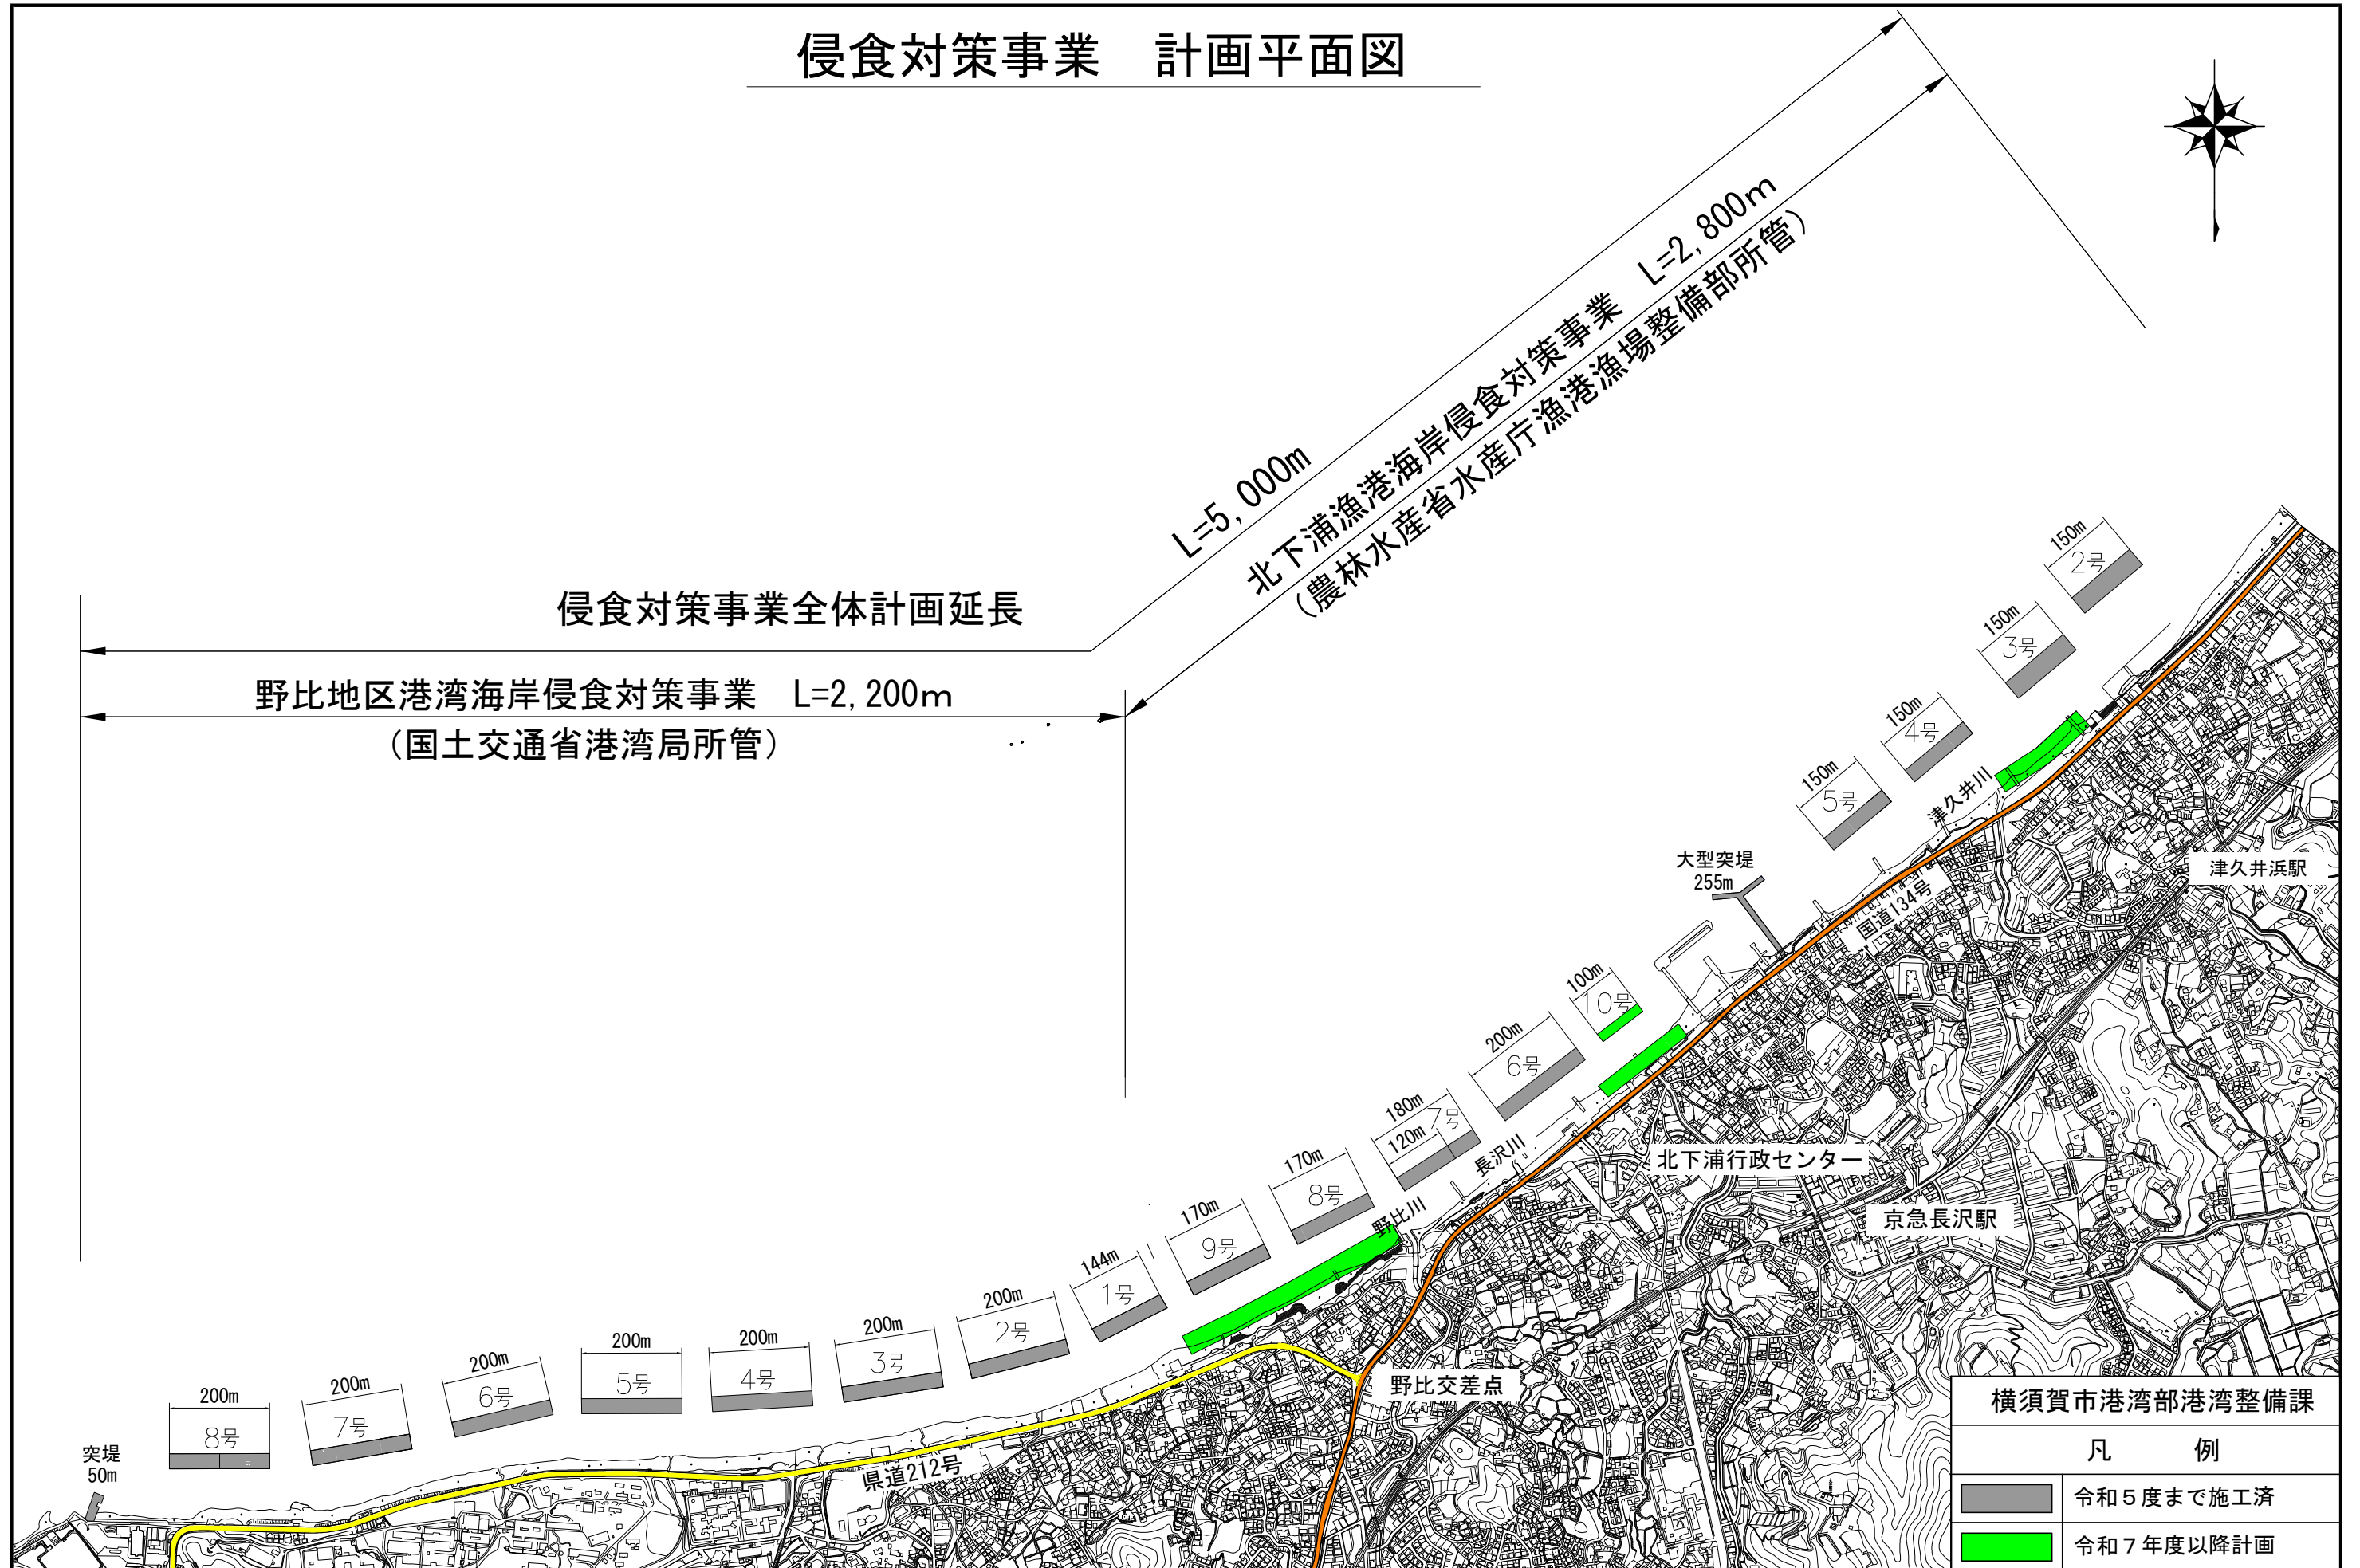

| 横須賀市港湾部港湾整備課   |            |
|---|------------|
| 凡 例   |            |
| <span style="display:inline-block; width:15px; height:10px; background-color:grey; border:1px solid black;"></span>  | 令和5年度まで施工済 |
| <span style="display:inline-block; width:15px; height:10px; background-color:green; border:1px solid black;"></span> | 令和7年度以降計画  |