


# 横須賀港港湾計画図




### 風向風速図

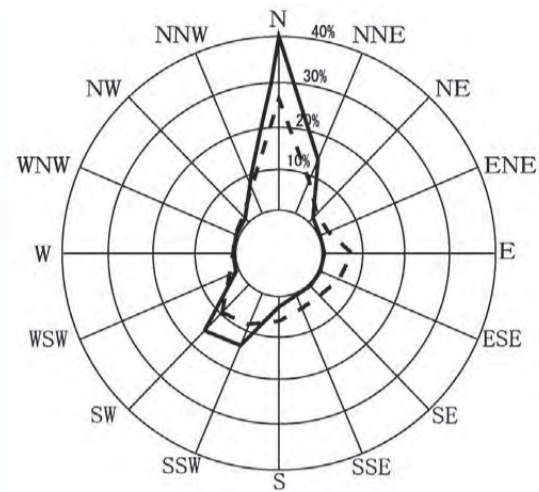

### 凡例

- 全風向頻度
  - 風速10m/s以上の風向頻度
- 観測期間: 1992~2001年  
観測場所: 第2海壁

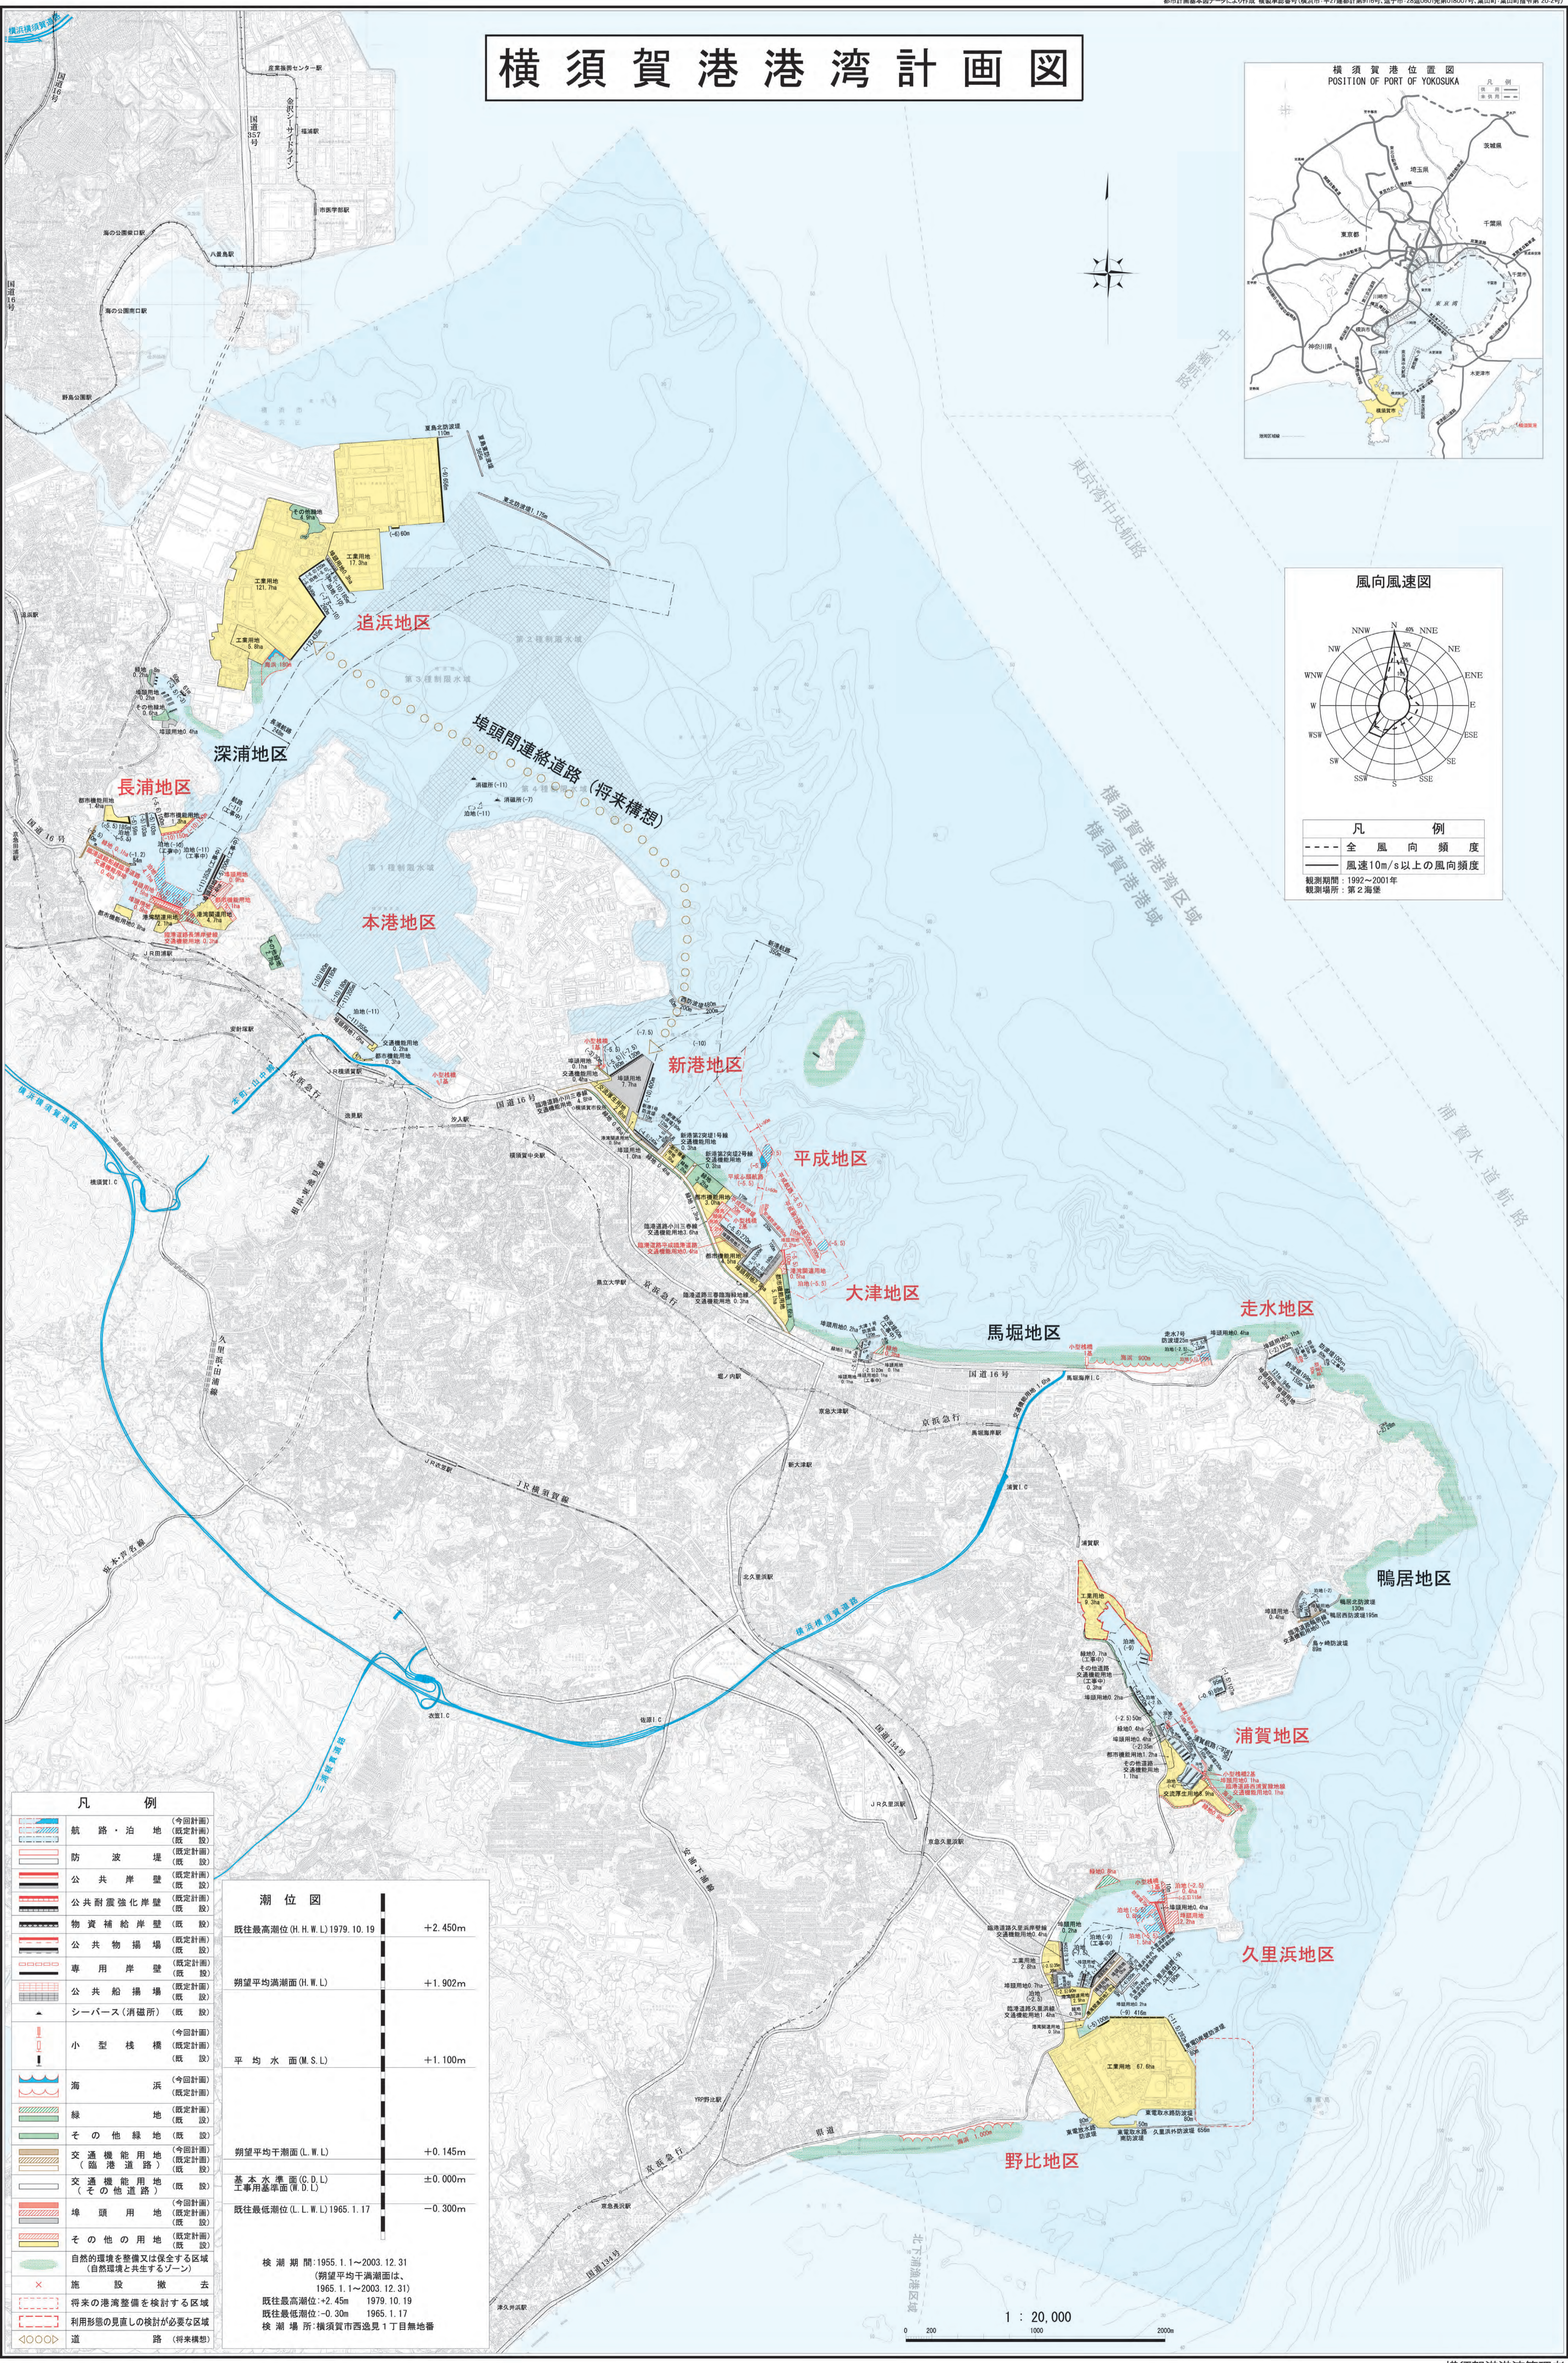

- ### 凡例
- 航路・泊地 (今回計画)
  - 防波堤 (既定計画)
  - 公共岸壁 (既定計画)
  - 公共耐震強化岸壁 (既定計画)
  - 物資補給岸壁 (既定)
  - 公共物揚場 (既定)
  - 専用岸壁 (既定)
  - 公共船揚場 (既定)
  - シーバース(消磁所) (既定)
  - 小型棧橋 (今回計画)
  - 海浜 (今回計画)
  - 緑地 (既定)
  - その他緑地 (既定)
  - 交通機能用地 (今回計画)
  - 交通機能用地 (臨港道路) (既定)
  - 交通機能用地 (その他道路) (既定)
  - 埠頭用地 (今回計画)
  - その他の用地 (既定)
  - 自然環境を整備又は保全する区域 (自然環境と共生するゾーン)
  - 施設撤去
  - 将来の港湾整備を検討する区域
  - 利用形態の見直しの検討が必要な区域
  - 道 (将来構想)

### 潮位図

既往最高潮位(H.H.W.L)1979.10.19	+2.450m
潮望平均満潮面(H.H.L)	+1.902m
平均水面(M.S.L)	+1.100m
潮望平均干潮面(L.H.L)	+0.145m
基本水準面(C.D.L)	±0.000m
工事用基準面(W.D.L)	-0.300m
既往最低潮位(L.L.W.L)1965.1.17	-0.300m

検潮期間: 1955.1.1~2003.12.31  
(潮望平均干満潮面は、1965.1.1~2003.12.31)  
既往最高潮位: +2.45m 1979.10.19  
既往最低潮位: -0.30m 1965.1.17  
検潮場所: 横須賀市西遊見1丁目無地番

1 : 20,000

