
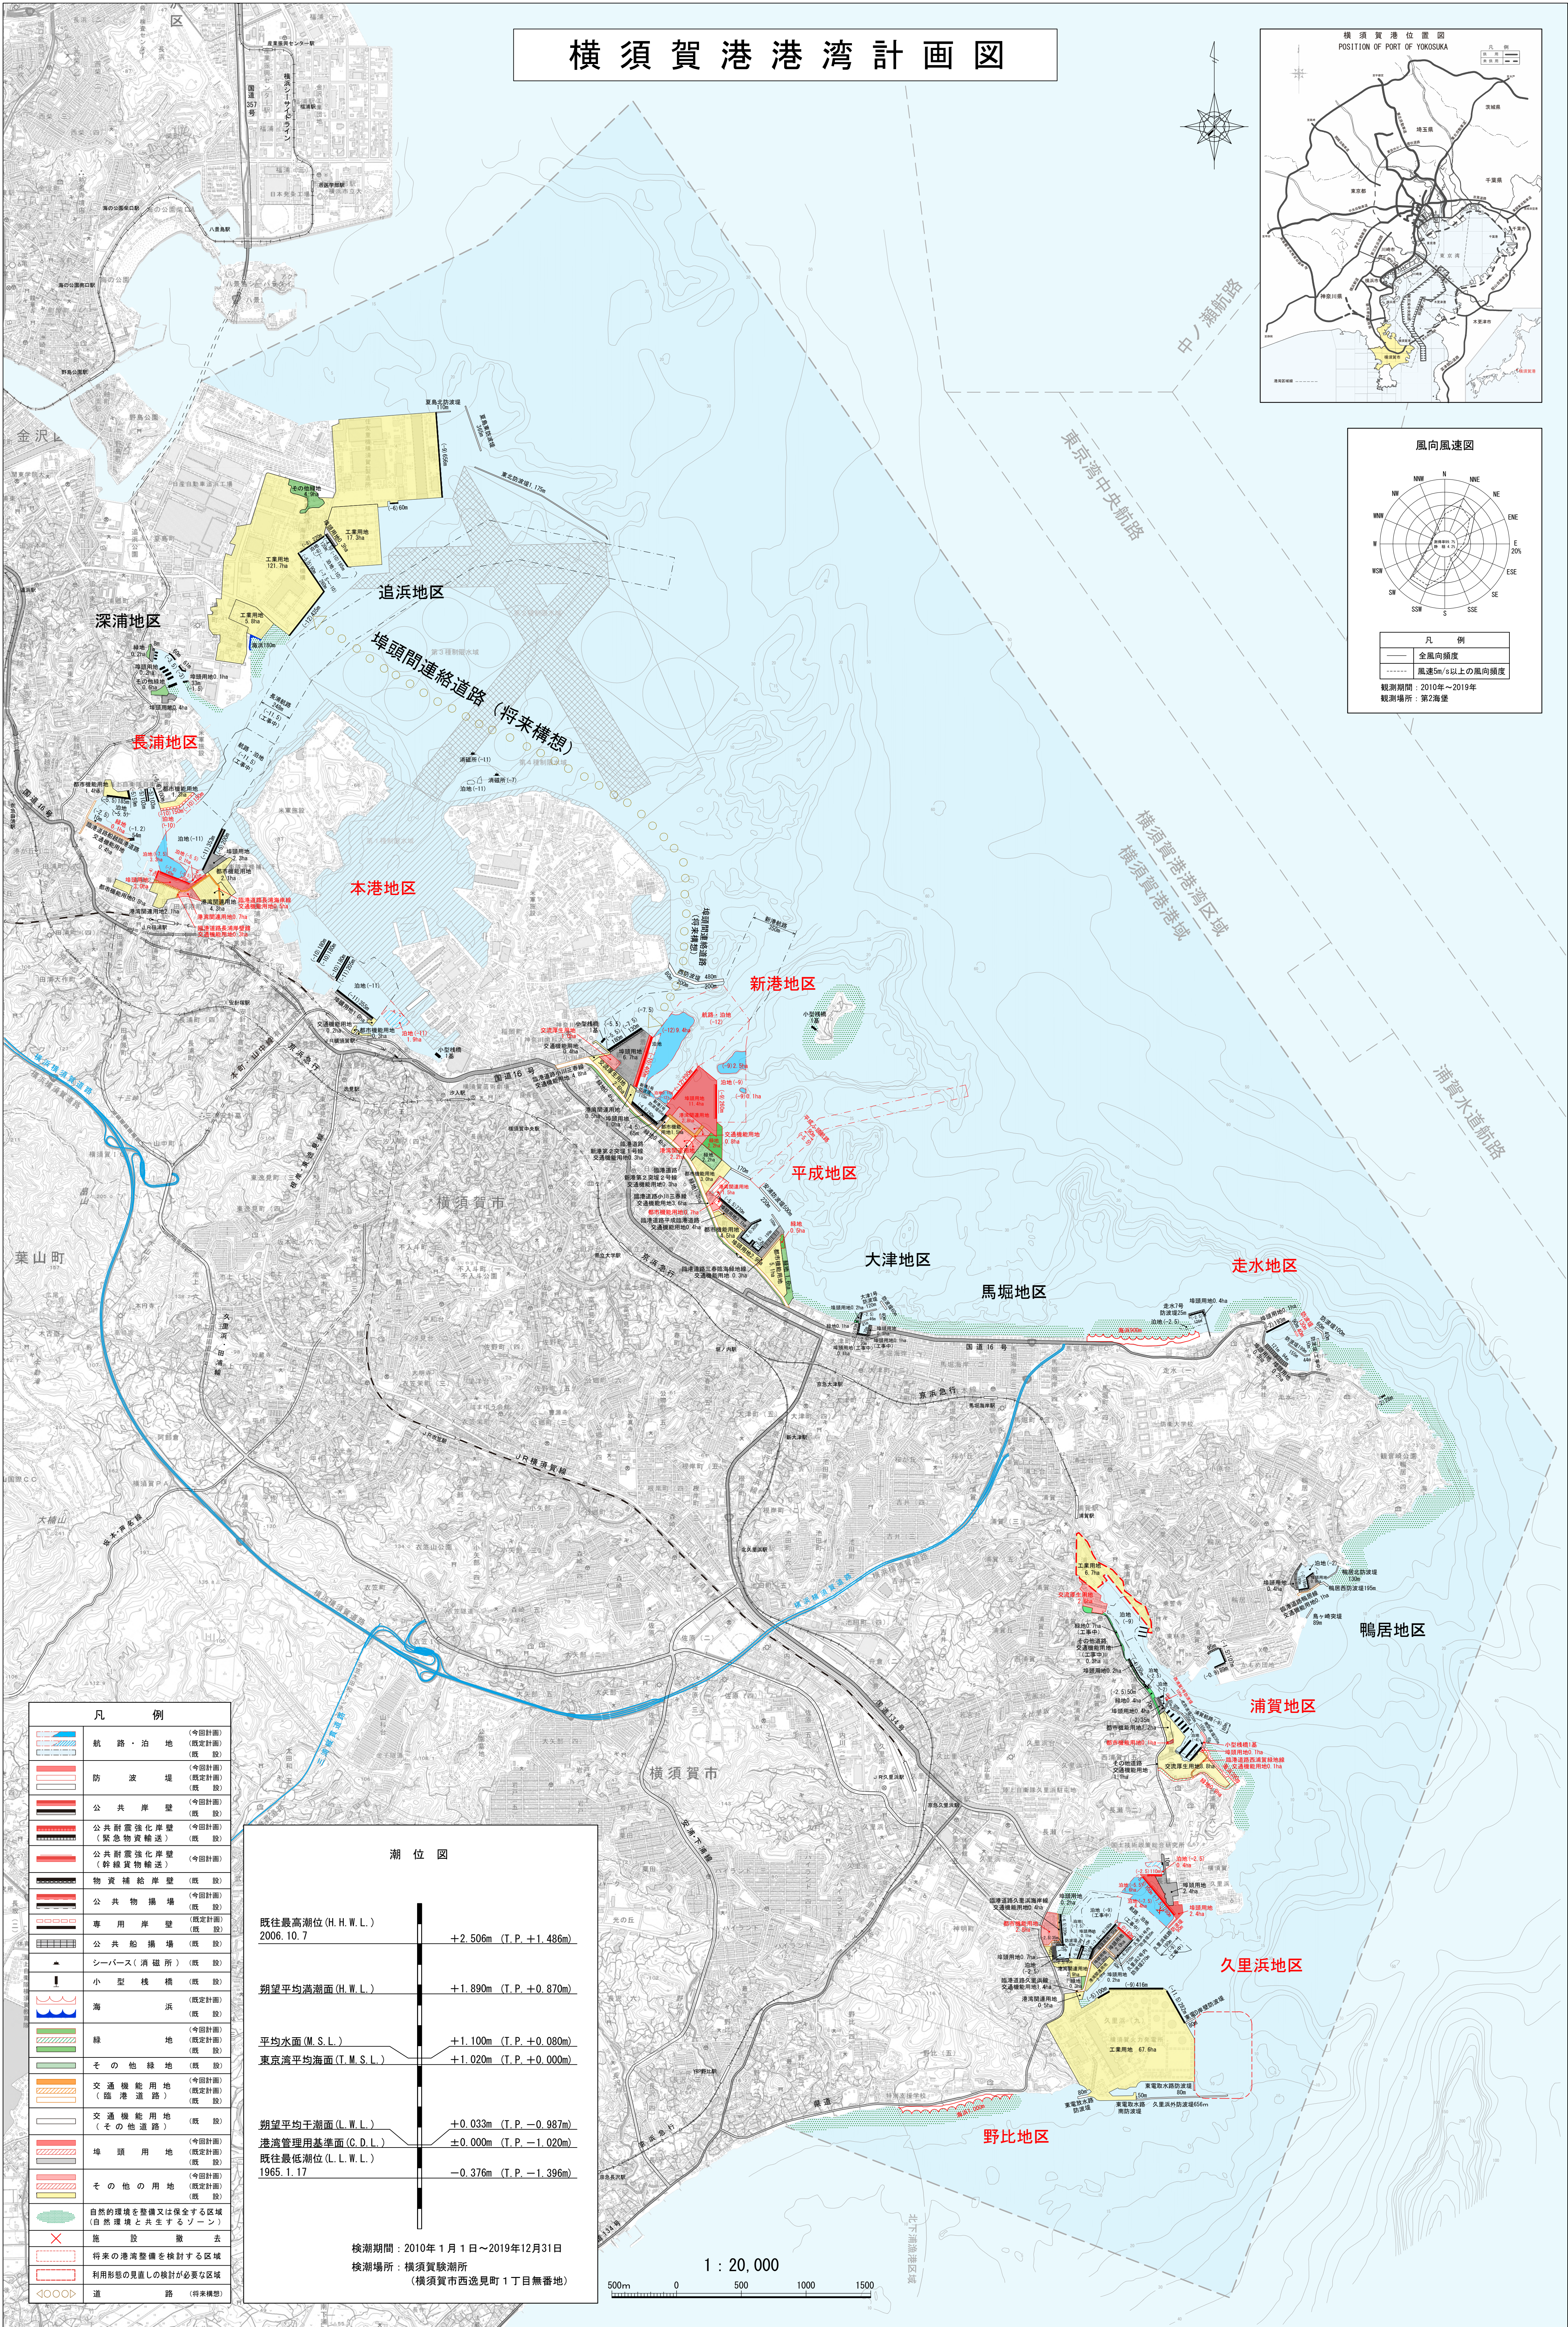
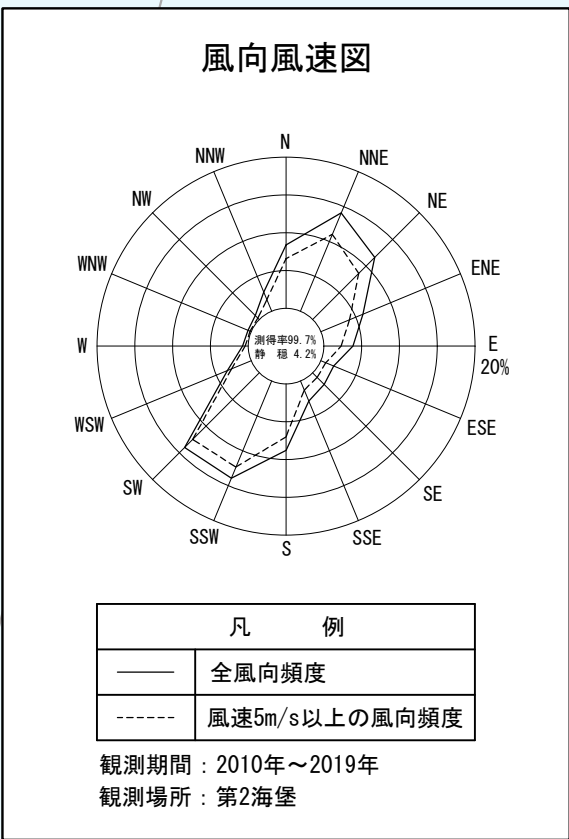


横須賀港港湾計画図

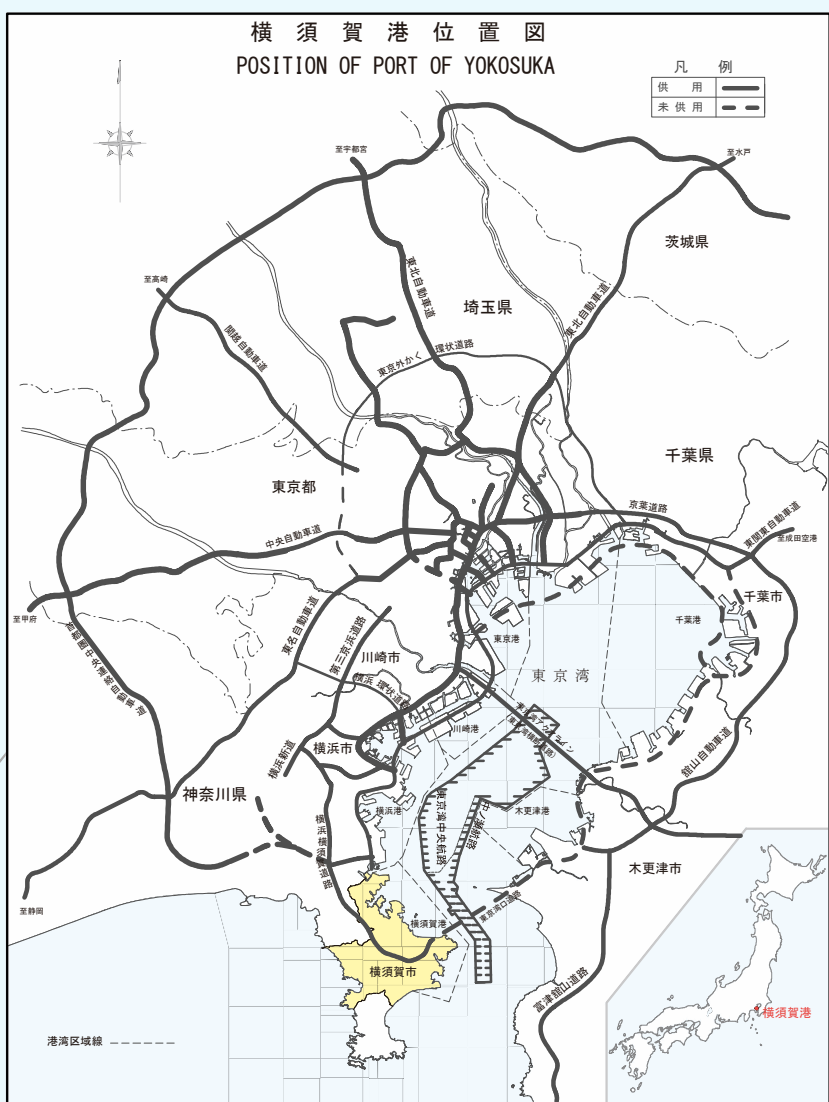

凡 例	
	航 路 ・ 泊 地 (今図計画)
	防 波 堤 (既定計画)
	公 共 岸 壁 (今図計画)
	公共耐震強化岸壁 (既定計画)
	公共耐震強化岸壁 (緊急物資輸送)
	公共耐震強化岸壁 (今図計画)
	物資補給岸壁 (既定)
	公共物揚場 (既定)
	専用岸壁 (既定計画)
	公共船揚場 (既定)
	シーバース(消磁所) (既定)
	小型桟橋 (既定)
	海 浜 (既定計画)
	緑 地 (既定計画)
	そ の 他 緑 地 (既定)
	交通機能用地 (今図計画)
	交通機能用地 (臨港道路) (既定計画)
	交通機能用地 (その他道路) (既定)
	埠頭用地 (今図計画)
	埠頭用地 (既定計画)
	そ の 他 の 用 地 (今図計画)
	そ の 他 の 用 地 (既定計画)
	自然的環境を整備又は保全する区域 (自然環境と共生するゾーン)
	施設撤去
	将来の港湾整備を検討する区域
	利用形態の見直しを検討が必要な区域
	道 路 (将来構想)

潮 位 図	
既往最高潮位 (H.H.W.L.) 2006.10.7	+2.506m (T.P.+1.486m)
朔望平均満潮面 (H.W.L.)	+1.890m (T.P.+0.870m)
平均水面 (M.S.L.)	+1.100m (T.P.+0.080m)
東京湾平均海面 (T.M.S.L.)	+1.020m (T.P.+0.000m)
朔望平均干潮面 (L.W.L.)	+0.033m (T.P.-0.987m)
港湾管理用基準面 (C.D.L.)	±0.000m (T.P.-1.020m)
既往最低潮位 (L.L.W.L.) 1965.1.17	-0.376m (T.P.-1.396m)
検潮期間：2010年1月1日～2019年12月31日 検潮場所：横須賀検潮所 (横須賀市西遼見町1丁目無番地)	